




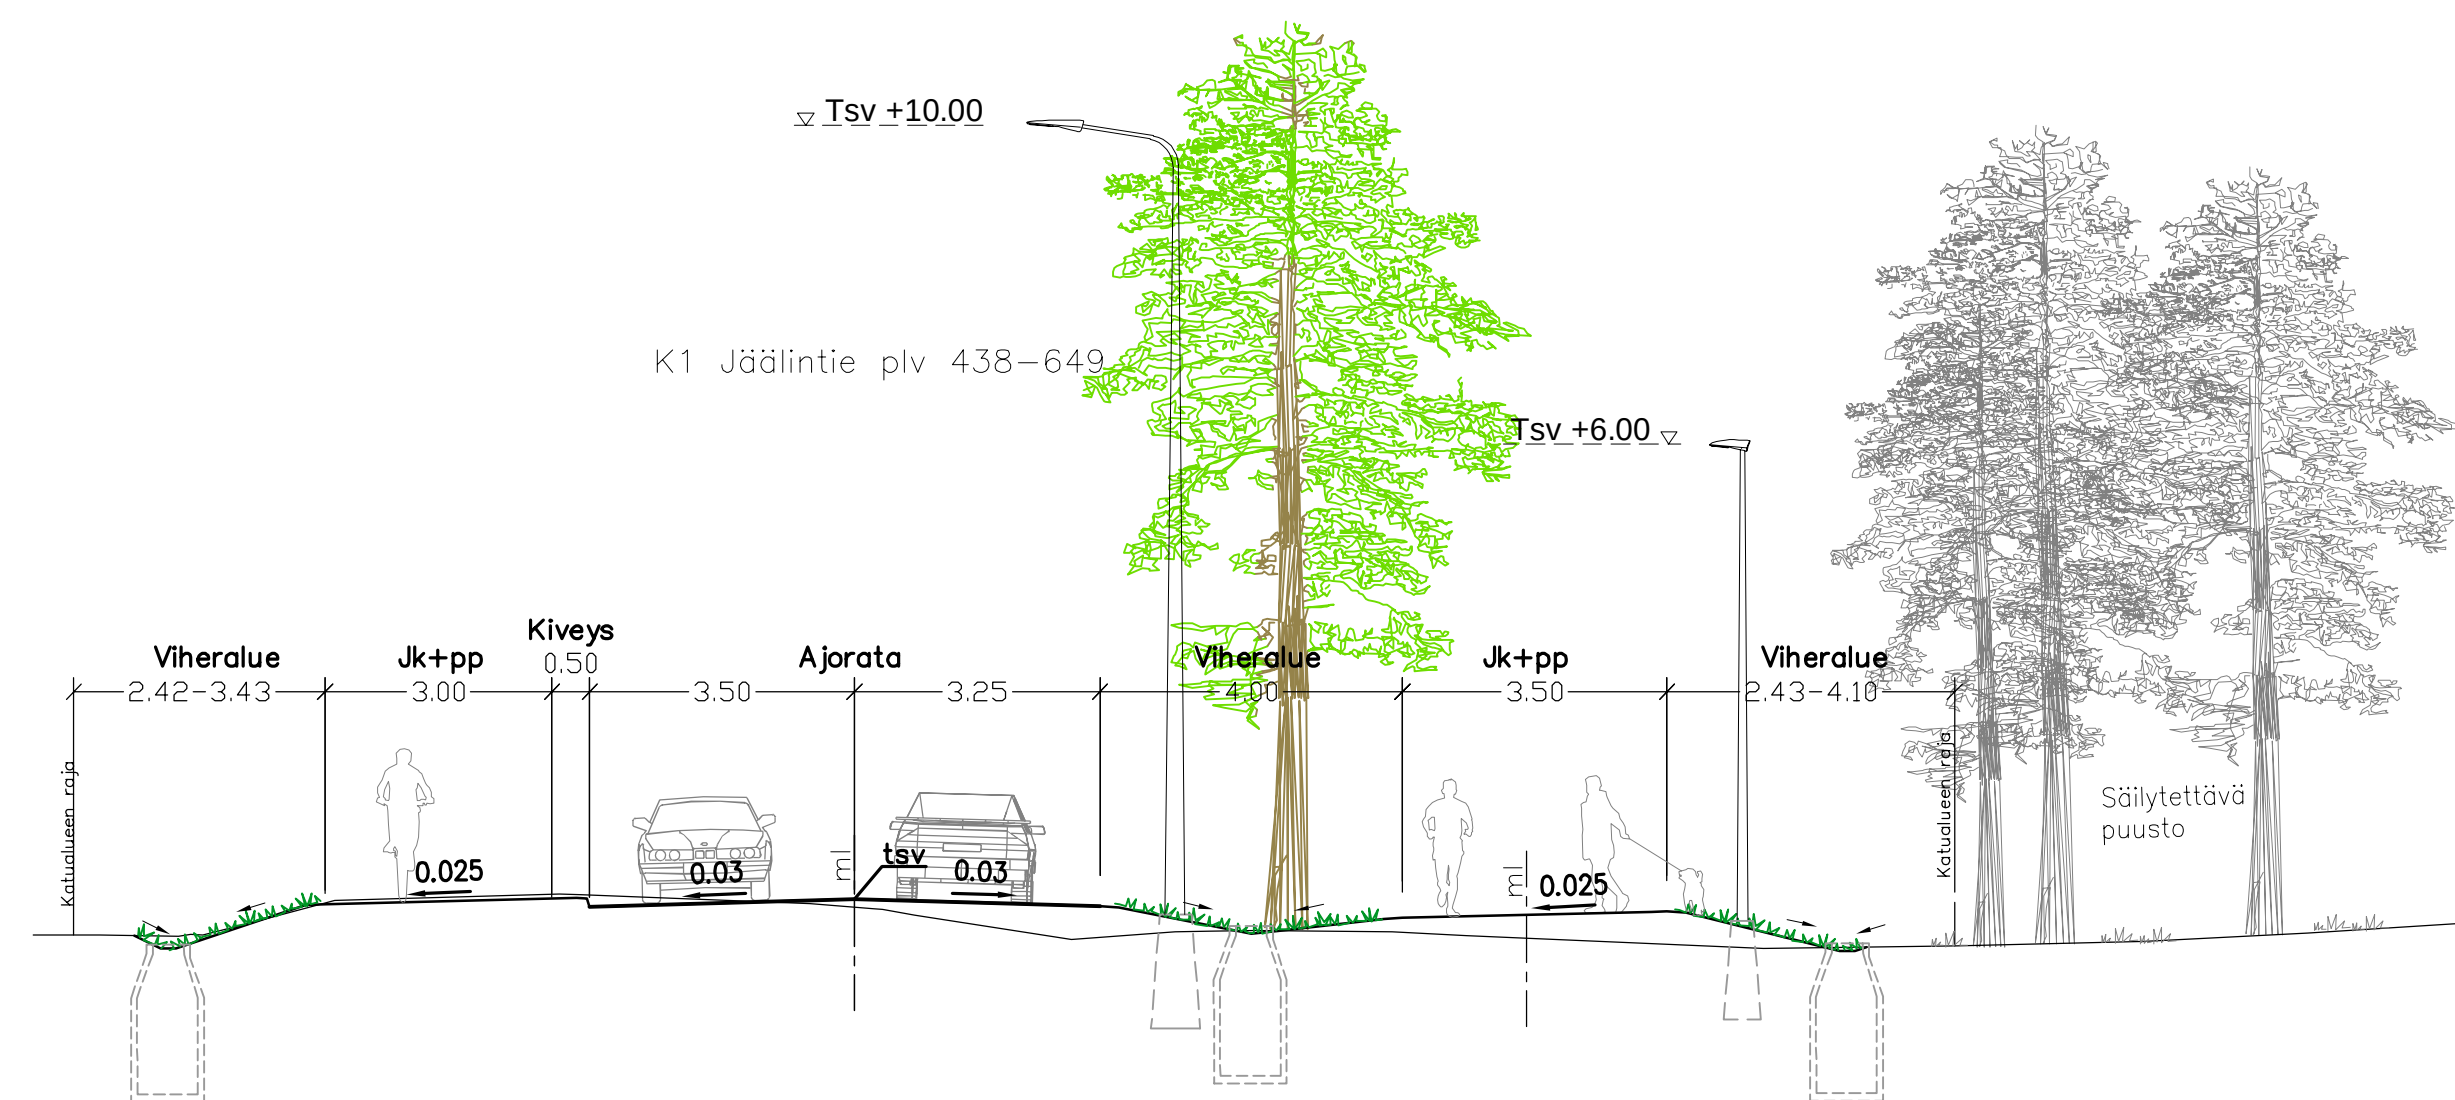

K1 Jäälintie ajoratapysäkin kohdalla

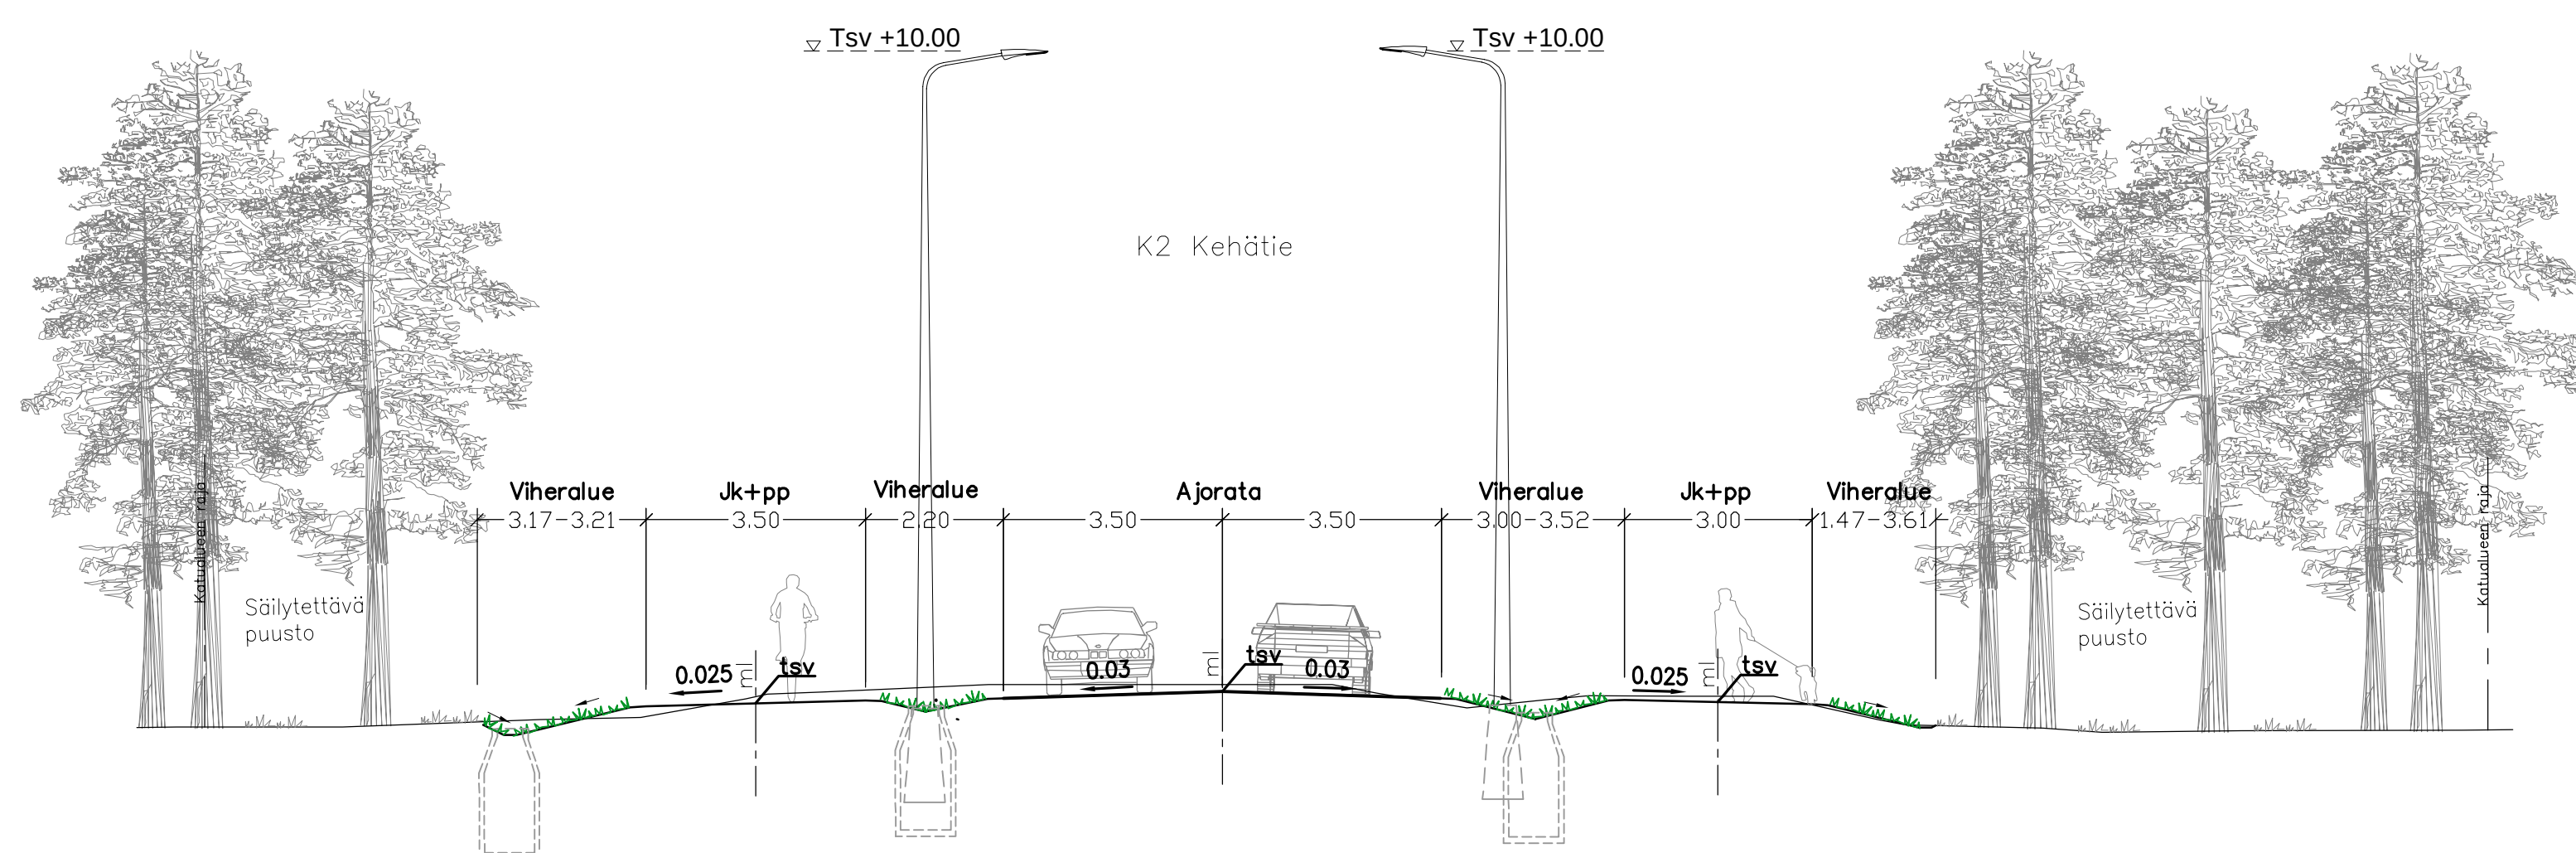

Parannettavat suojatiekohteet

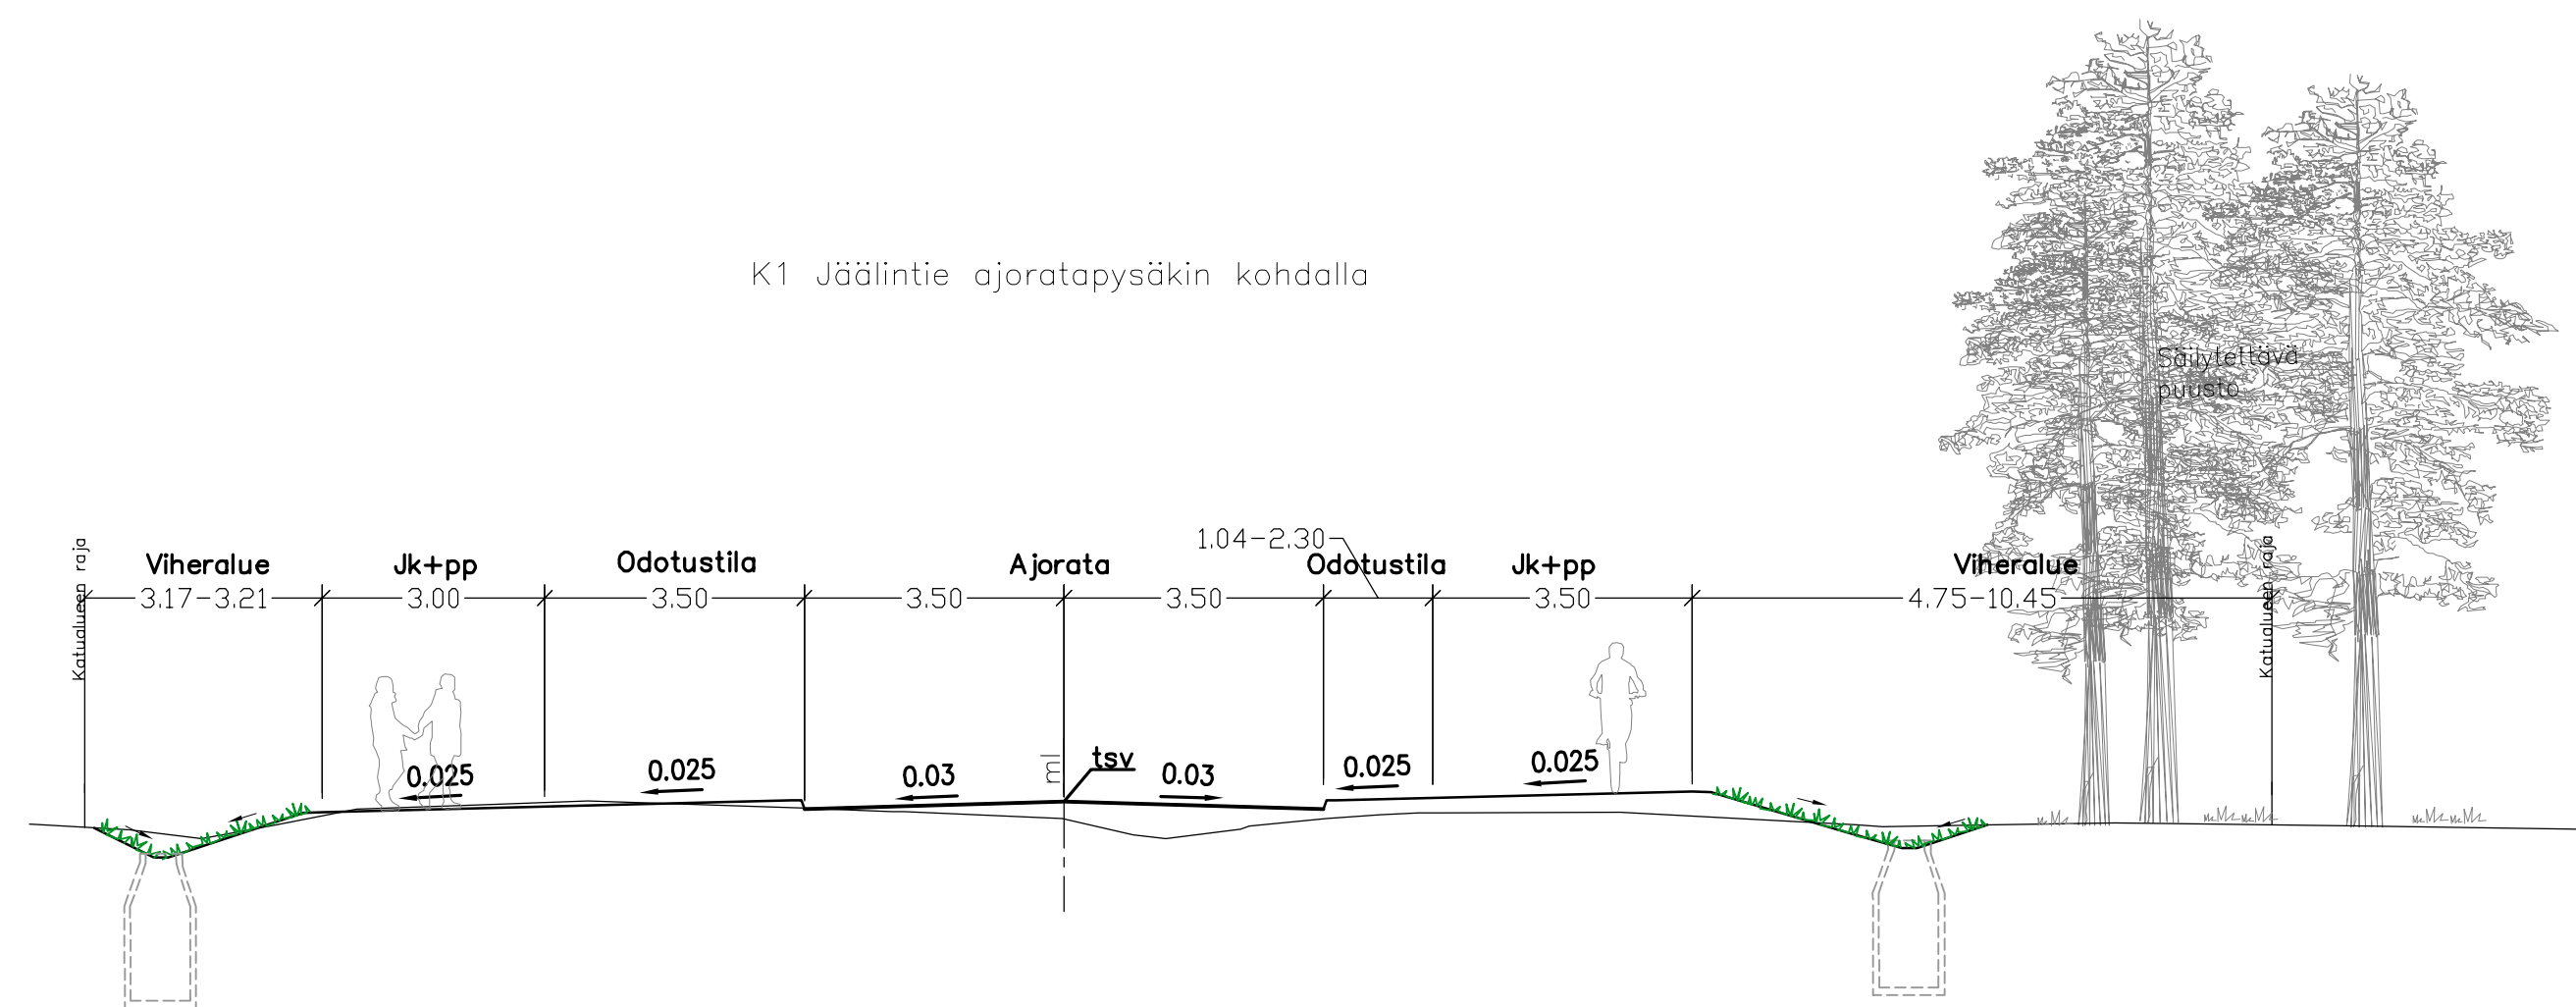