

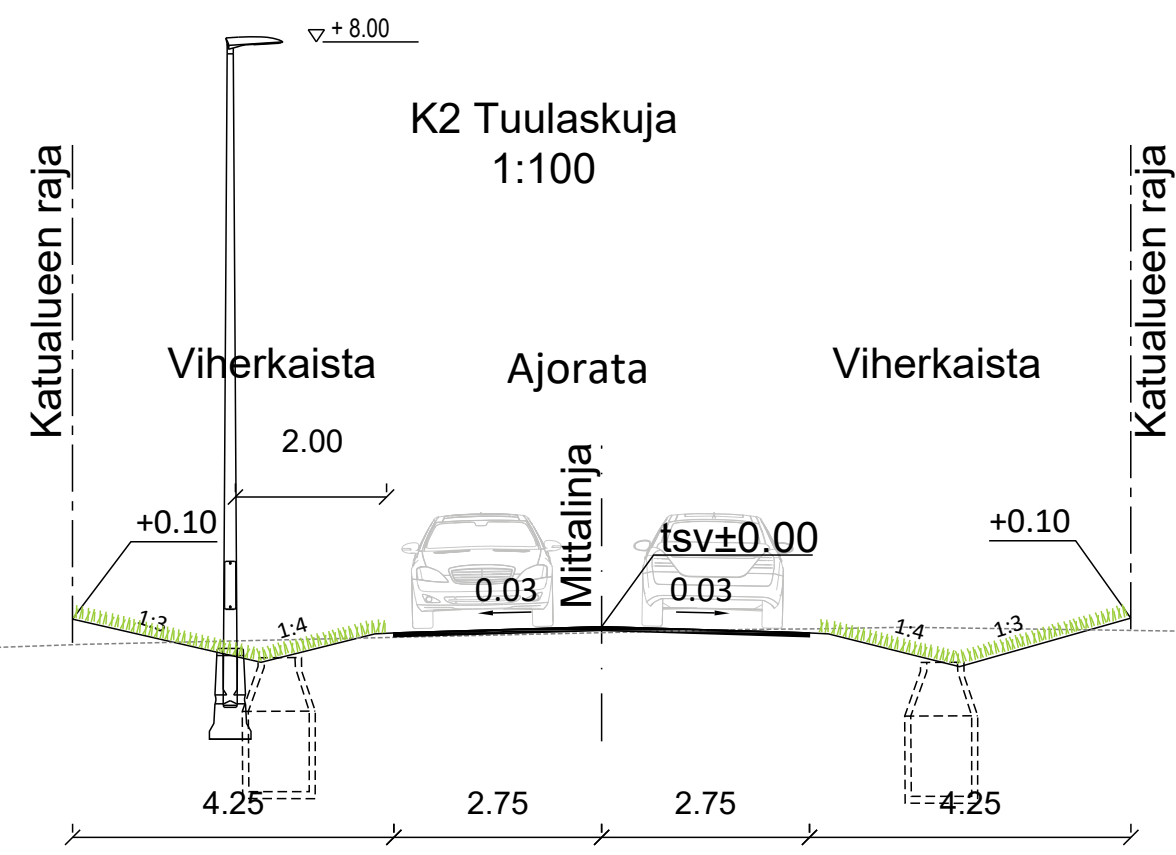


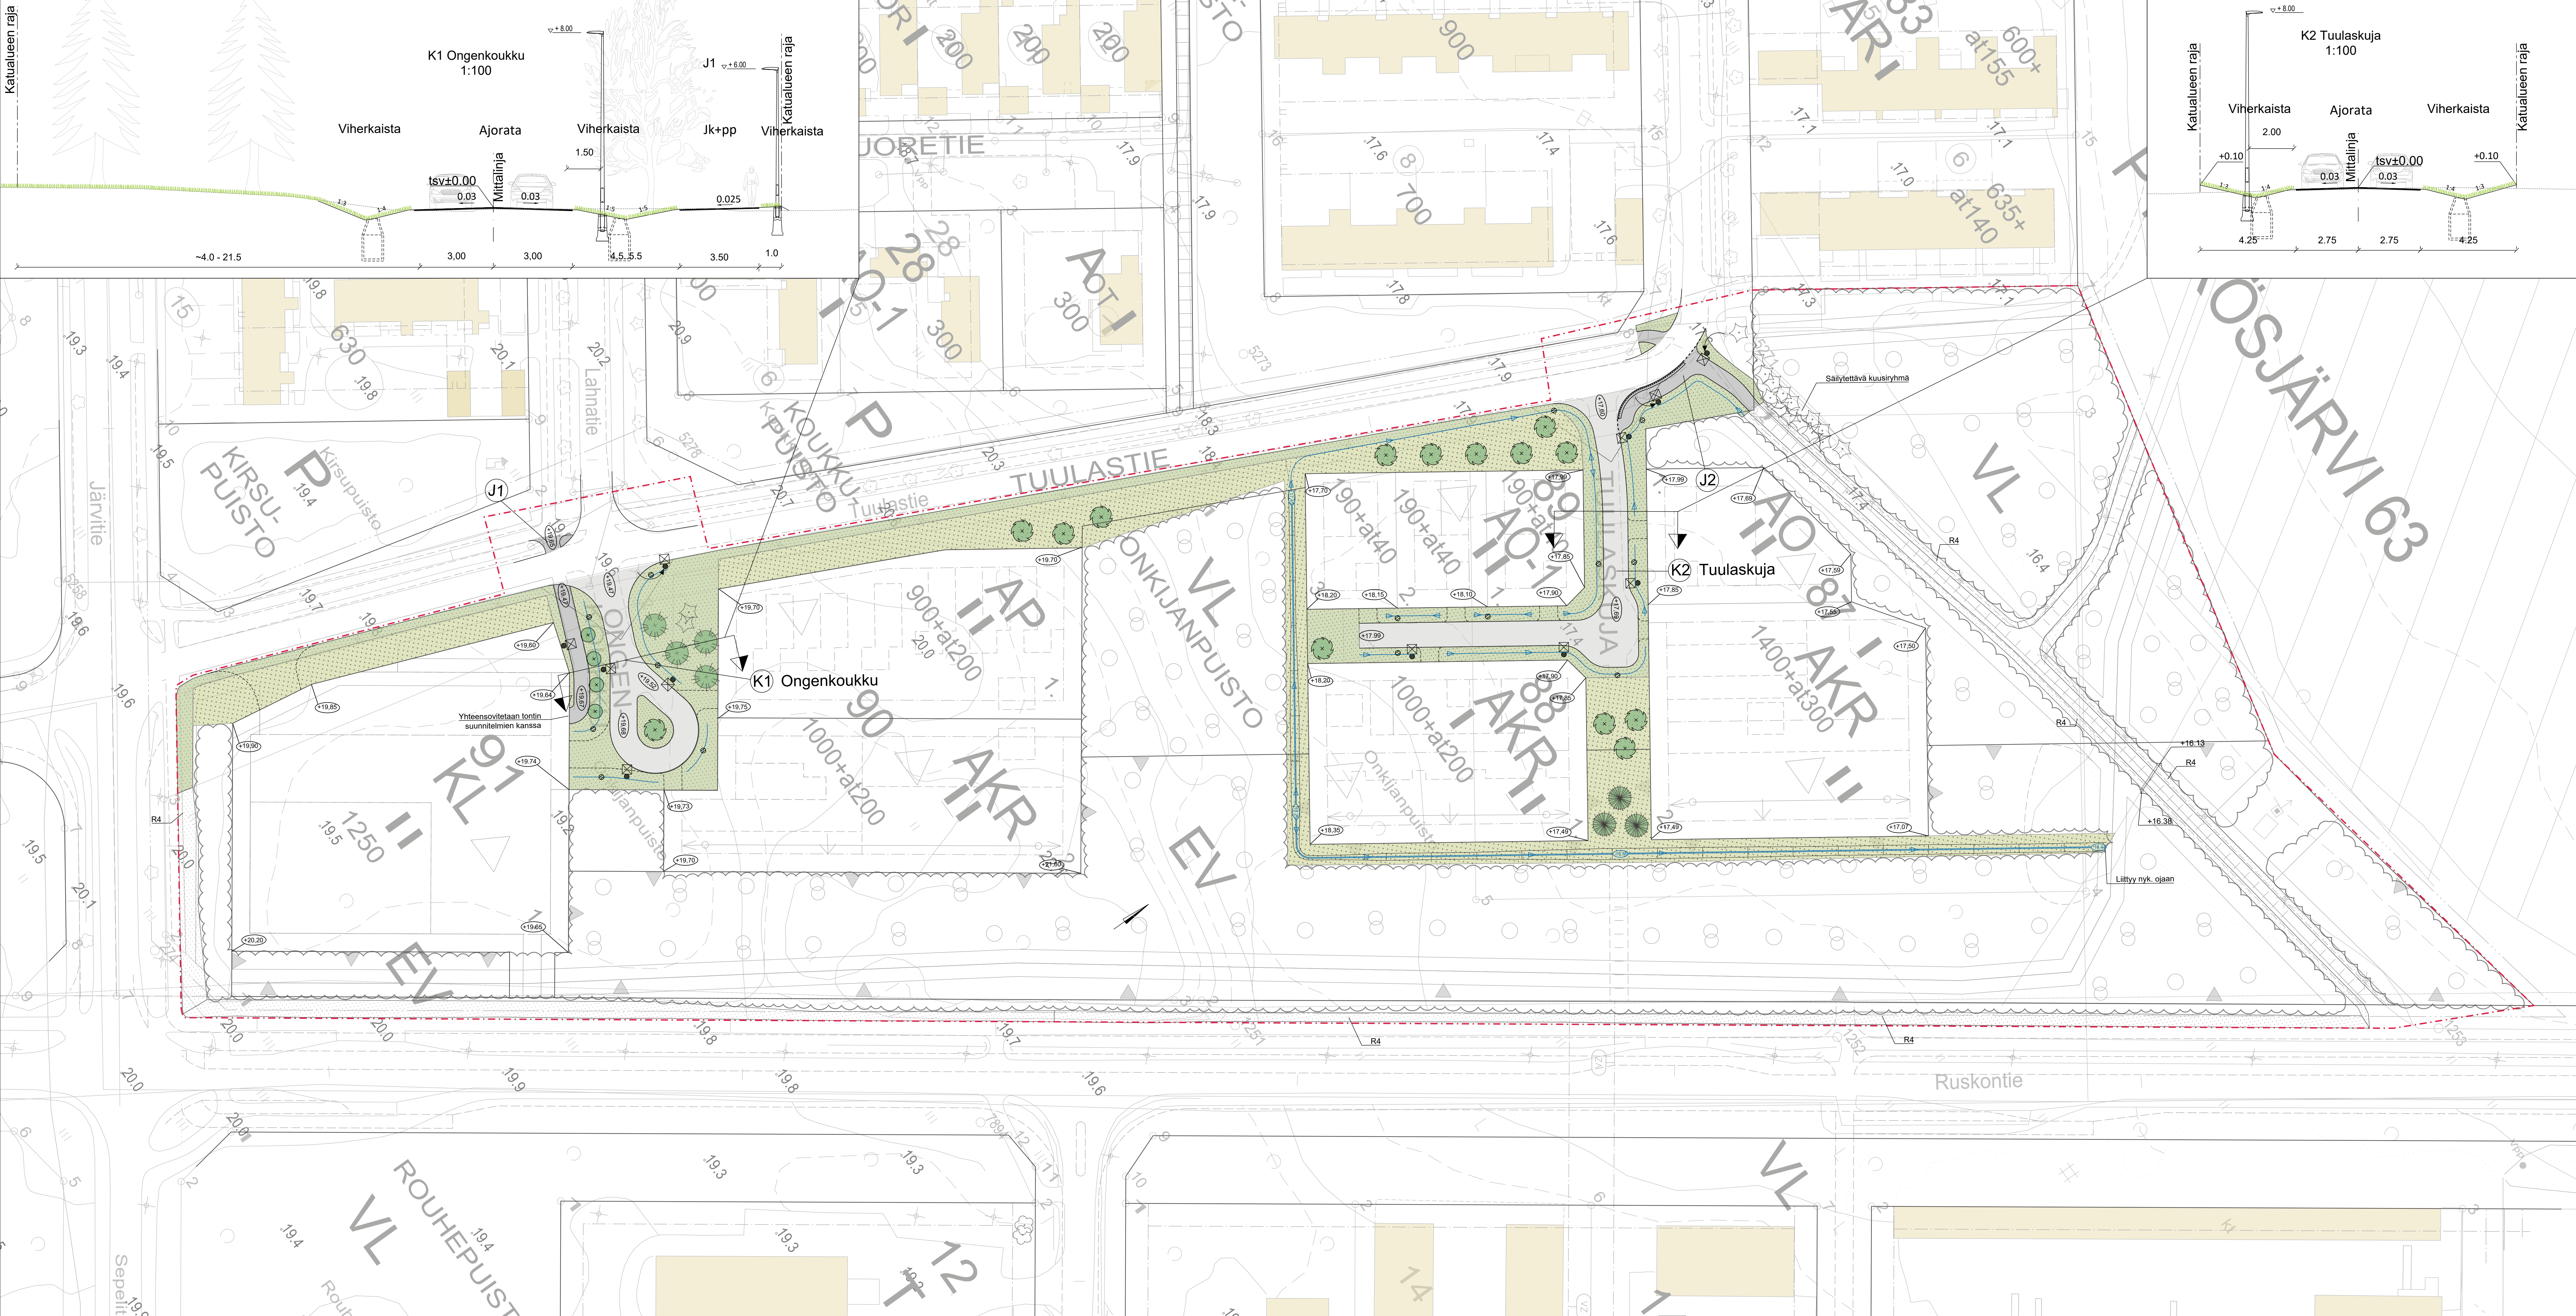

MERKKIEN SELITYKSET

- Suunnittelualan raja
- SÄILYTETTÄVÄT JA POISTETTAVAT
 - Säilytettävä metsä
 - Säilytettävä havupuu
 - Säilytettävä niitty
 - Säilytettävä nurmi
- PINNOITTEET
 - Asfaltti, ajorata / jkpp
 - Betonikivi
 - Granittireunakivi
 - Granittireunakivi, madallettu
- ISTUTETTAVA KASVILLISUUS
 - Nurmi
 - Niitty
 - Havupuu
 - Havupuu
 - Kapea kasvuinen lehtipuu
 - Lehtipuu
- KORKEUDET JA KUIVATUS
 - Nykyinen maanpinnan korkeus
 - Suunniteltu korkeus
 - Tontin nurkkapisteen korkeus
 - Hulevesikaivo
 - Painanne ja virtaussuunta
 - Säilytettävä rumpu
 - Valaisin uusi
 - Säilytettävä valaisin
 - Siirrettävä nyk. valaisin

LUONNOS

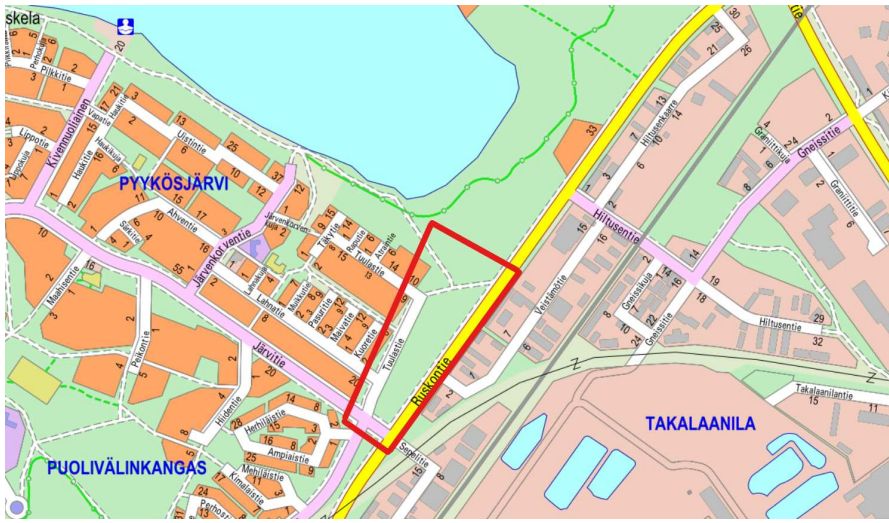

Merkki	Muutos	Pvm	Suunnittelija	Hyväksyjä
Koordinaattijärjestelmä	ETRS-GK26	Korkeusjärjestelmä	N2000	Mittakaava 1:500, 1:100
Kaupunginosa	PYYKÖSJÄRVI 63			
Hanketunnus	LYK 2025_0010			
Hanke	Onkijantiepuiston kadut			
Kohde	K1 Ongenkoukku, K2 Tuulaskuja, J1 Ongenkoukku jkpp, J2 välillä Tuulaskuja - Onkijantiepuisto jkpp			
Suunnitteluvaihe	Hyväksymiskäsittely	Asiakirjatyyppi	Piirustus	
Aihe	Korkeudet, kuivatus, liikenteenohjaus, ympäristö, valaistus ja sähkö, poikkileikkaus			
Asiasanat	Katusuunnitelma			
SITOWISE		 YMPÄRISTÖ- JA YMPÄRISTÖPALVELUT		
Suunnittelija	Suunnittelija			
Projektipäällikö	Pvm		Pir nro	
Pir nro (konsultti)	18.6.2025			