



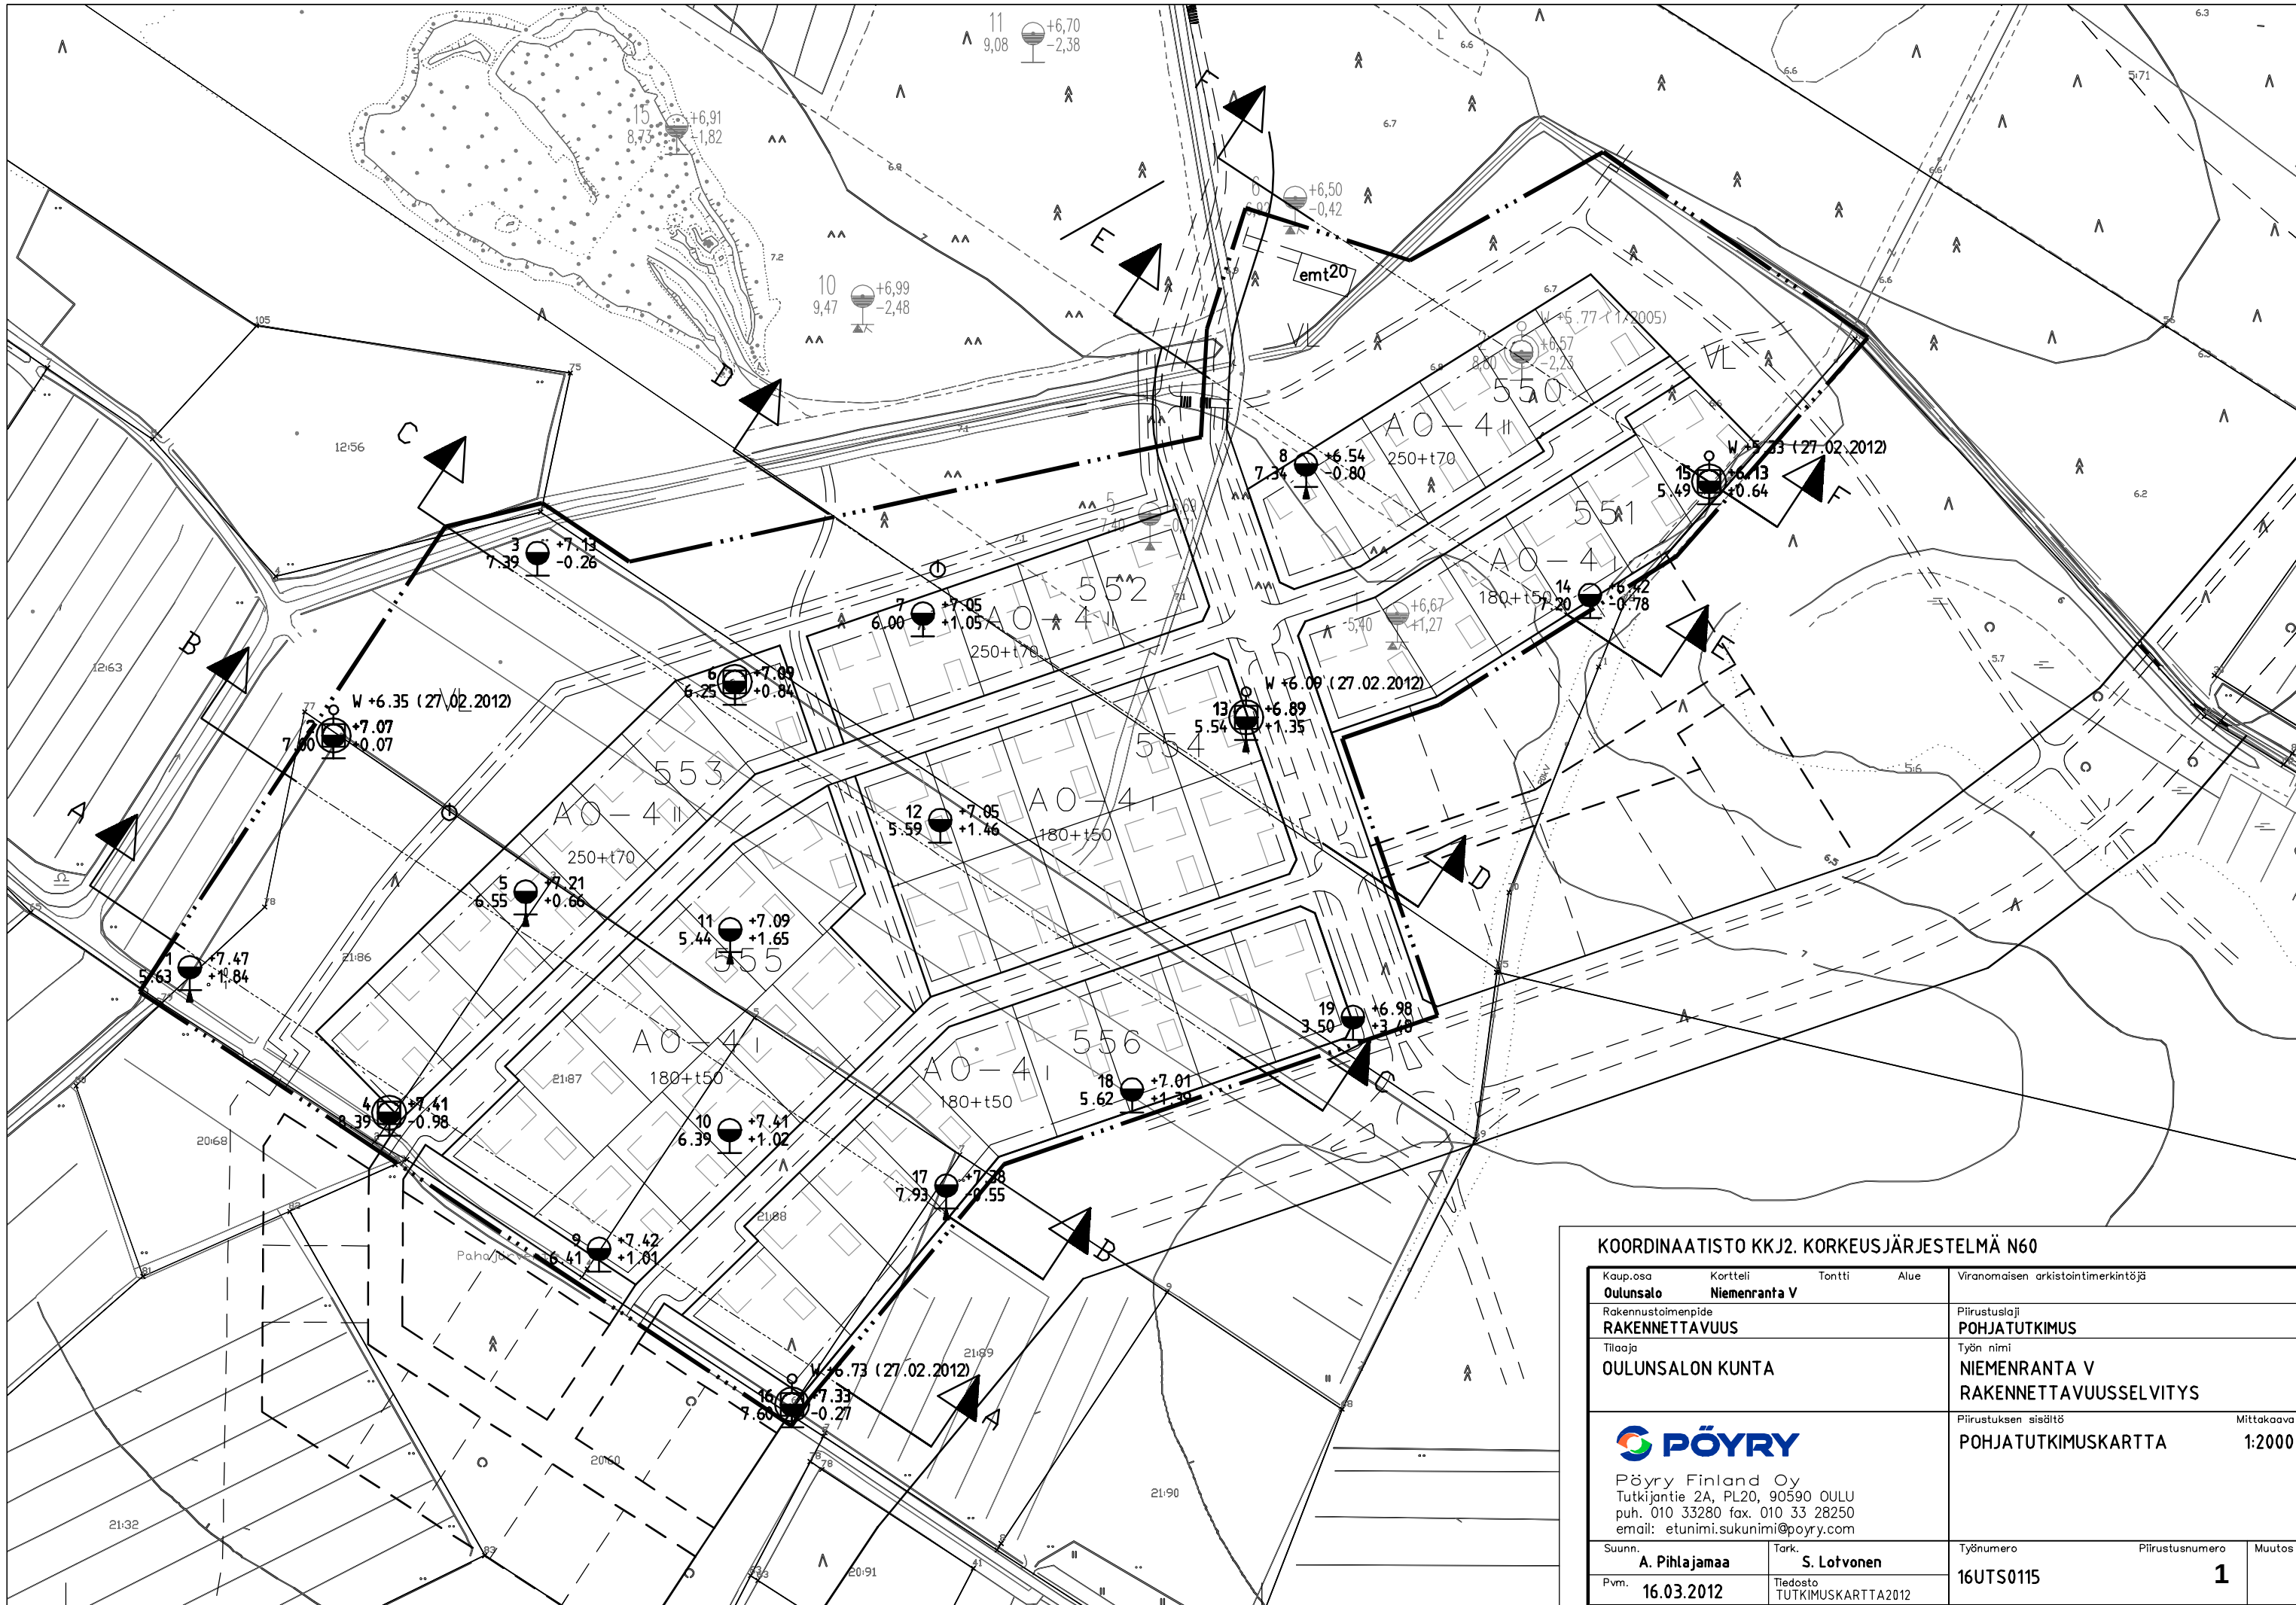

KOORDINAATISTO KKJ2. KORKEUSJÄRJESTELMÄ N60

Kaup.osa	Kortteli	Tonitti	Alue	Viranomaisen arkistointimerkintä	
Oulunsalo	Niemenranta V				
Rakennustoimenpide				Piirustuslaji	
RAKENNETTAVUUS				POHJATUTKIMUS	
Tilaaaja				Työn nimi	
OULUNSALON KUNTA				NIEMENRANTA V RAKENNETTAVUUSSELVITYS	
 Pöyry Finland Oy Tutkijantie 2A, PL20, 90590 OULU puh. 010 33280 fax. 010 33 28250 email: etunimi.sukunimi@poyry.com				Piirustuksen sisältö	Mittakaava
				POHJATUTKIMUSKARTTA	1:2000
Suunn.	Tark.	Työnumero		Piirustusnumero	Muutos
A. Pihlajamaa	S. Lotvonen	16UTS0115			1
Pvm.	Tiedosto				
16.03.2012	TUTKIMUSKARTTA2012				


LEIKKAUS A - A
1:500/1:100

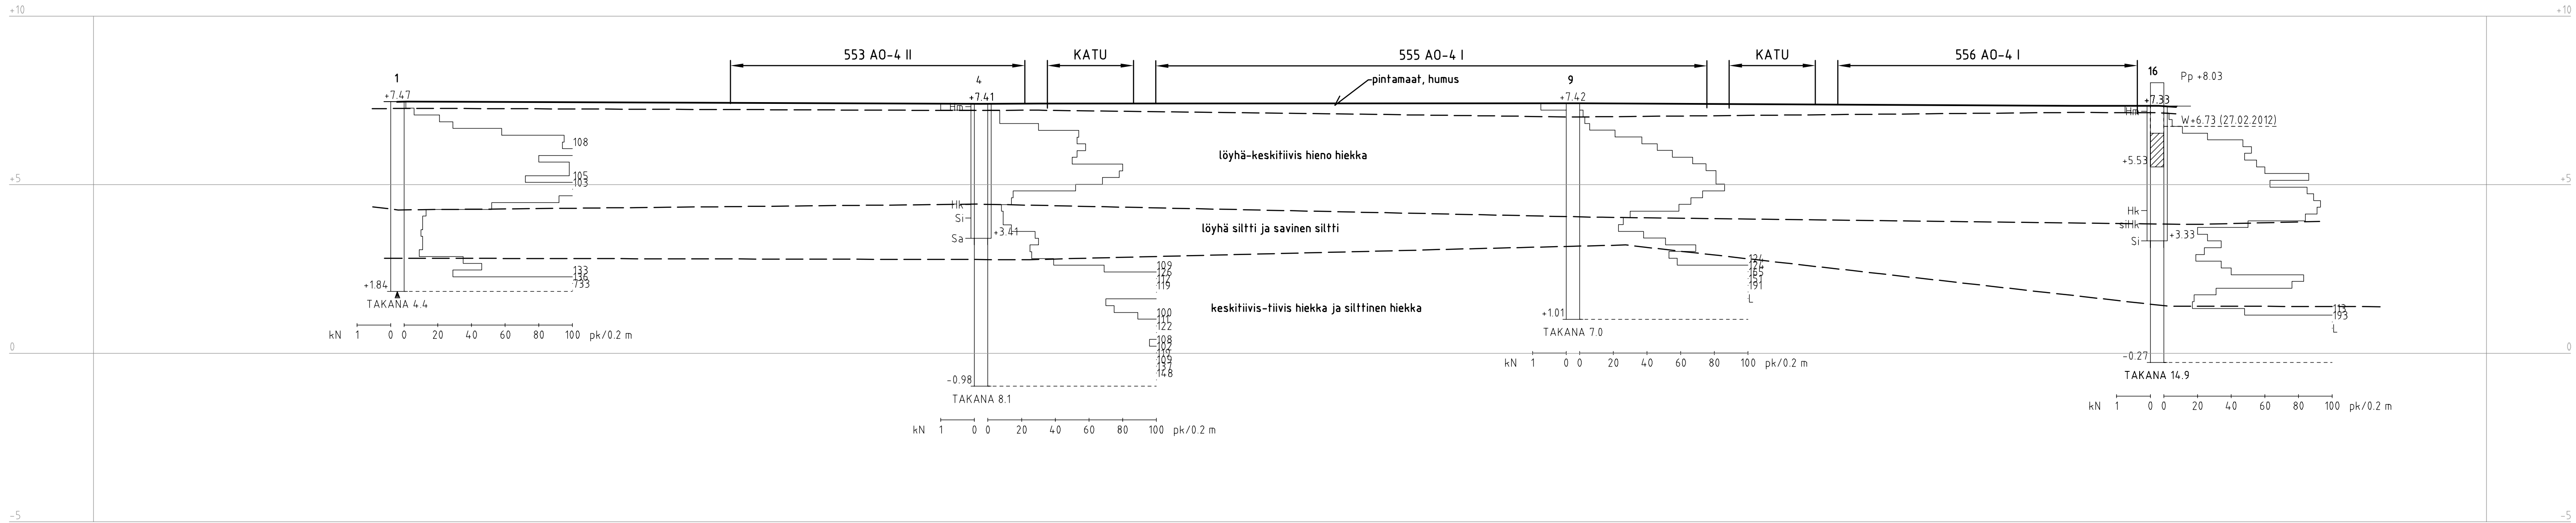

KOORDINAATISTO KKJ2. KORKEUSJÄRJESTELMÄ N60


Kaup.osa	Korttel	Tontti	Alue	Viranomaisen arkistointimerkintä		
Rakennustoimenpide				Päärakennus POHJATUTKIMUS		
Tilaaja OULUNSAALON KUNTA				Työn nimi NIEMENRANTA V RAKENNETTAVUUSSELVITYS		
 Pöyry Finland Oy Tutkijantie 2A, PL20, 90590 OULU puh. 010 33280 fax. 010 33 28250 email: etunimi.sukunimi@poyry.com				Päärakennuksen sisältö		Mittakaava
				POHJATUTKIMUS- LEIKKAUS A-A		1:500/1:100
Summ.	A. Pihlajamaa			Tark.	S. Lotvonen	
Pvm.	16.03.2012			Tiedosto	TUTKIMUSKARTTA2012	
				Työnumero	Päärakennusnumero	Muutos
				16UTS0115	2	

LEIKKAUS B - B
1:500/1:100

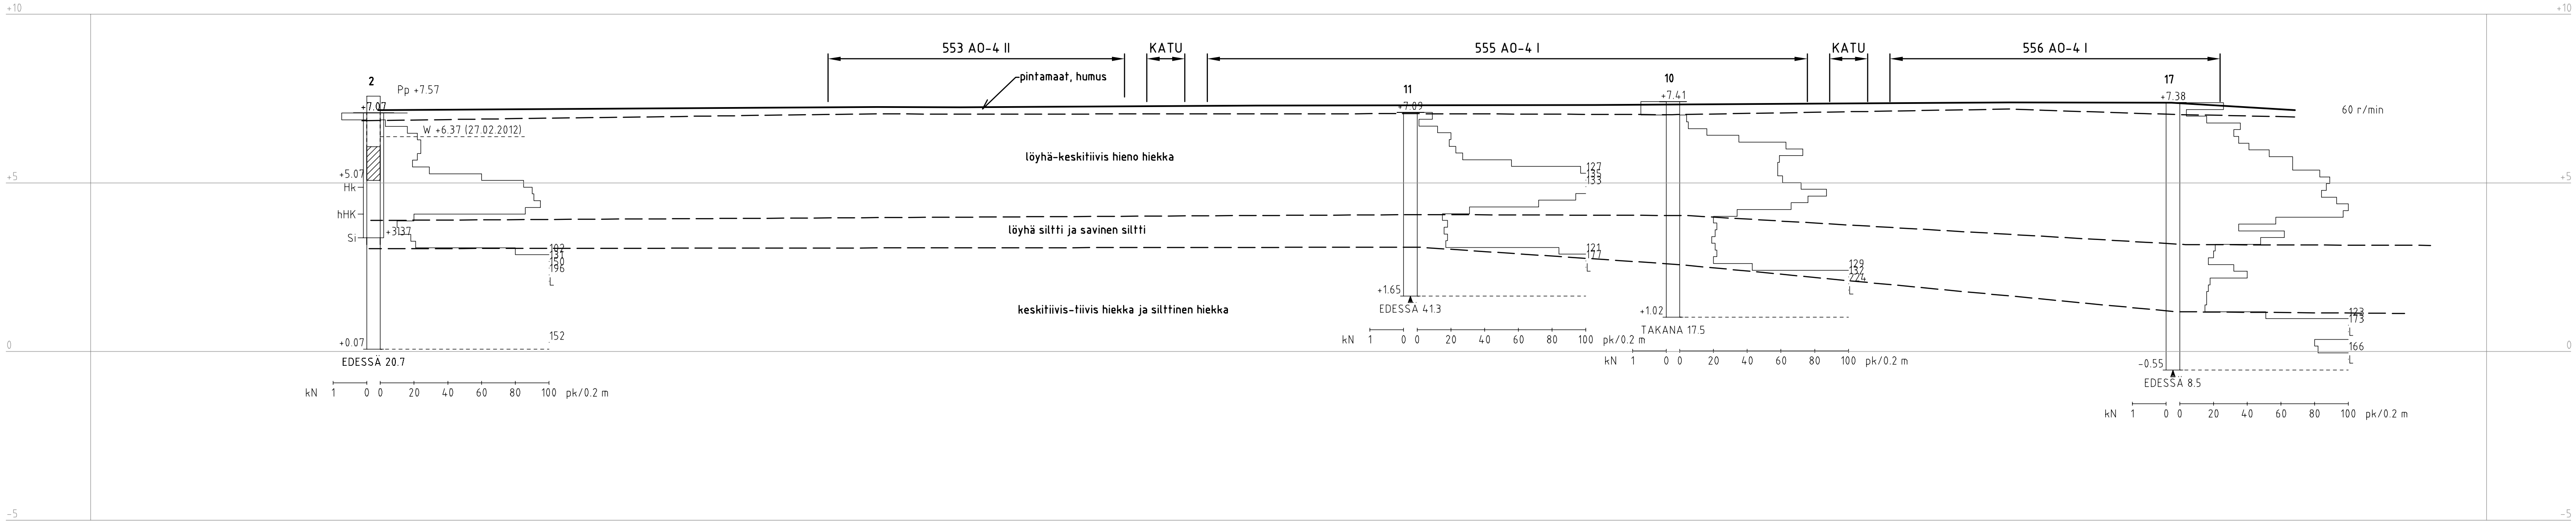

KOORDINAATISTO KKJ2. KORKEUSJÄRJESTELMÄ N60


Kaup.osa	Korttel	Tontti	Alue	Viranomaisen arkistointimerkintä		
Rakennustoimenpide				Pohjatuote		
Tilaaja				Työn nimi		
OULUN SALON KUNTA				NIEMENRANTA V RAKENNETTAVUUSSELVITYS		
 Pöyry Finland Oy Tutkijantie 2A, PL20, 90590 OULU puh. 010 33280 fax. 010 33 28250 email: etunimi.sukunimi@poyry.com				Pohjatuotteen sisältö		Mittakaava
				POHJATUTKIMUS- LEIKKAUS B-B		1:500/1:100
Sum.	A. Pihlajamaa	Tark.	S. Lotvonen	Työnumero	Pohjatusnumero	Muutos
Pvm.	16.03.2012	Tiedosto	TUTKIMUSKARTTA2012			
				16UTS0115	3	

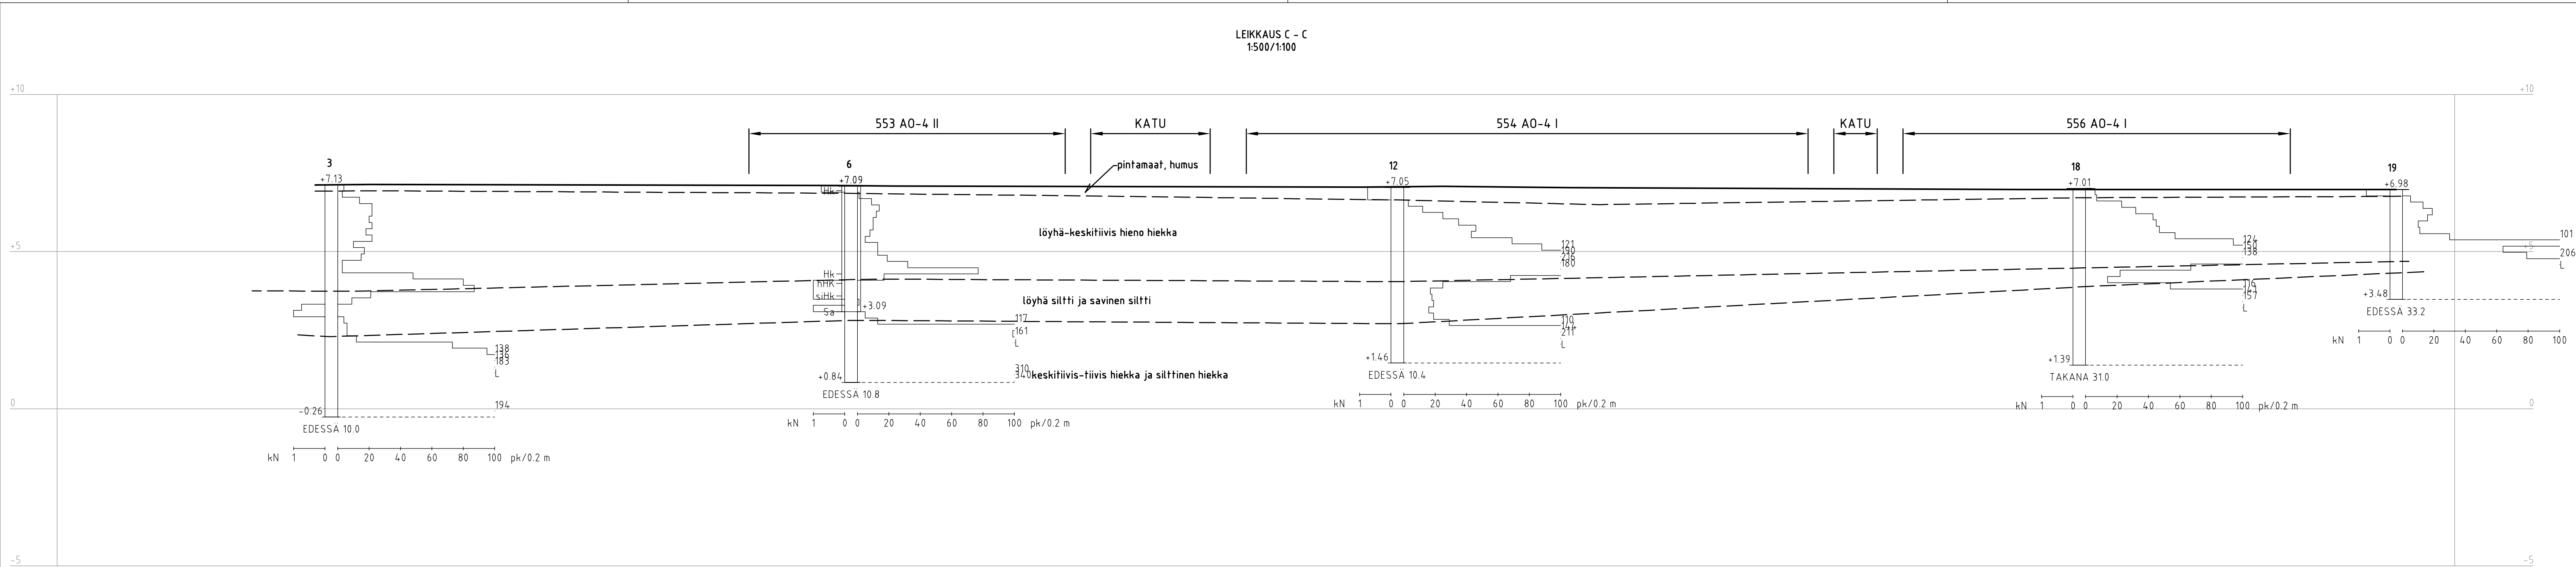


KOORDINAATISTO KJ2. KORKEUSJÄRJESTELMÄ N60

Kaup.osa	Kortteli	Tontti	Alue	Viranomaisen arkistointimerkintä				
Rakennustoimenpide				Piirustuslaaji POHJATUTKIMUS				
Tilaja OULUN SALON KUNTA				Työn nimi NIEMENRANTA V RAKENNETTAVUUSSELVITYS				
 Pöyry Finland Oy Tutkijantie 2A, PL20, 90590 OULU puh. 010 33280 fax. 010 33 28250 email: etunimi.sukunimi@poyry.com				Piirustuksen sisältö POHJATUTKIMUS- LEIKKAUS C-C		Mittakaava 1:500/1:100		
Summ.	A. Pihlajamaa		Tark.	S. Lotvonen		Työnumero	Piirustusnumero	Muutos
Pvm.	16.03.2012		Tiedosto TUTKIMUSKARTTA2012			16UTS0115	4	

LEIKKAUS D - D
1:500/1:100

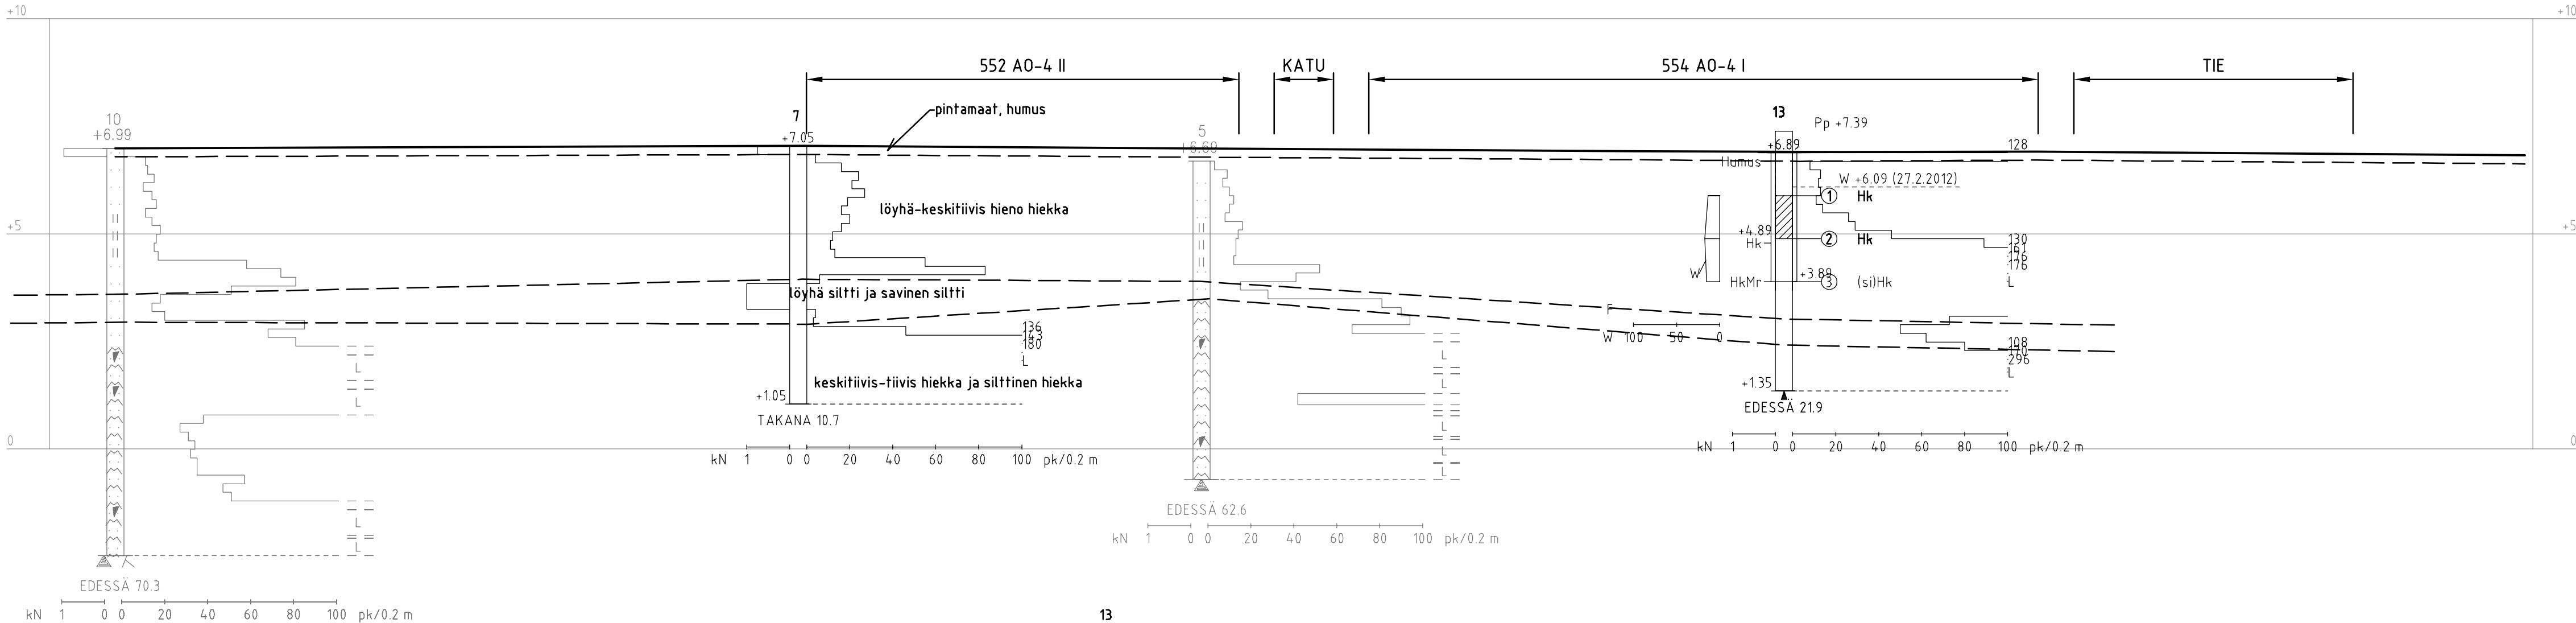


13
Näyte 1 _____ 2 -----

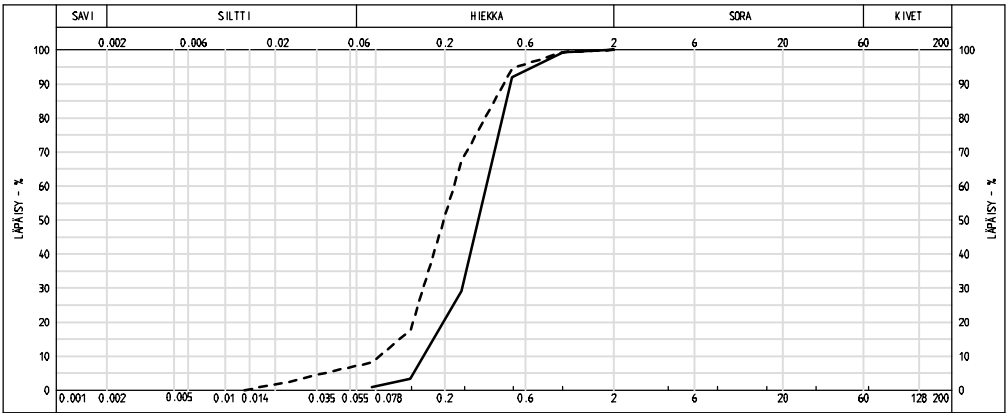

KOORDINAATISTO KKJ2. KORKEUSJÄRJESTELMÄ N60


Kaup.osa	Kortteli	Tontti	Alue	Viranomaisen arkistointimerkintä		
Rakennustoimenpide				Piiirustuslaji POHJATUTKIMUS		
Tilaaja OULUNSALON KUNTA				Työn nimi NIEMENRANTA V RAKENNETTAVUUSSELVITYS		
 Pöyry Finland Oy Tutkijantie 2A, PL20, 90590 OULU puh. 010 33280 fax. 010 33 28250 email: etunimi.sukunimi@poyry.com				Piiirustuksen sisältö POHJATUTKIMUS- LEIKKAUS D-D		Mittakaava 1:500/1:100
Suunn.	A. Pihlajamaa			Tark.	S. Lotvonen	
Pvm.	16.03.2012			Tiedosto	TUTKIMUSKARTTA2012	
				Työnumero	Piiirustusnumero	Muutos
				16UTS0115	5	

LEIKKAUS E - E
1:500/1:100

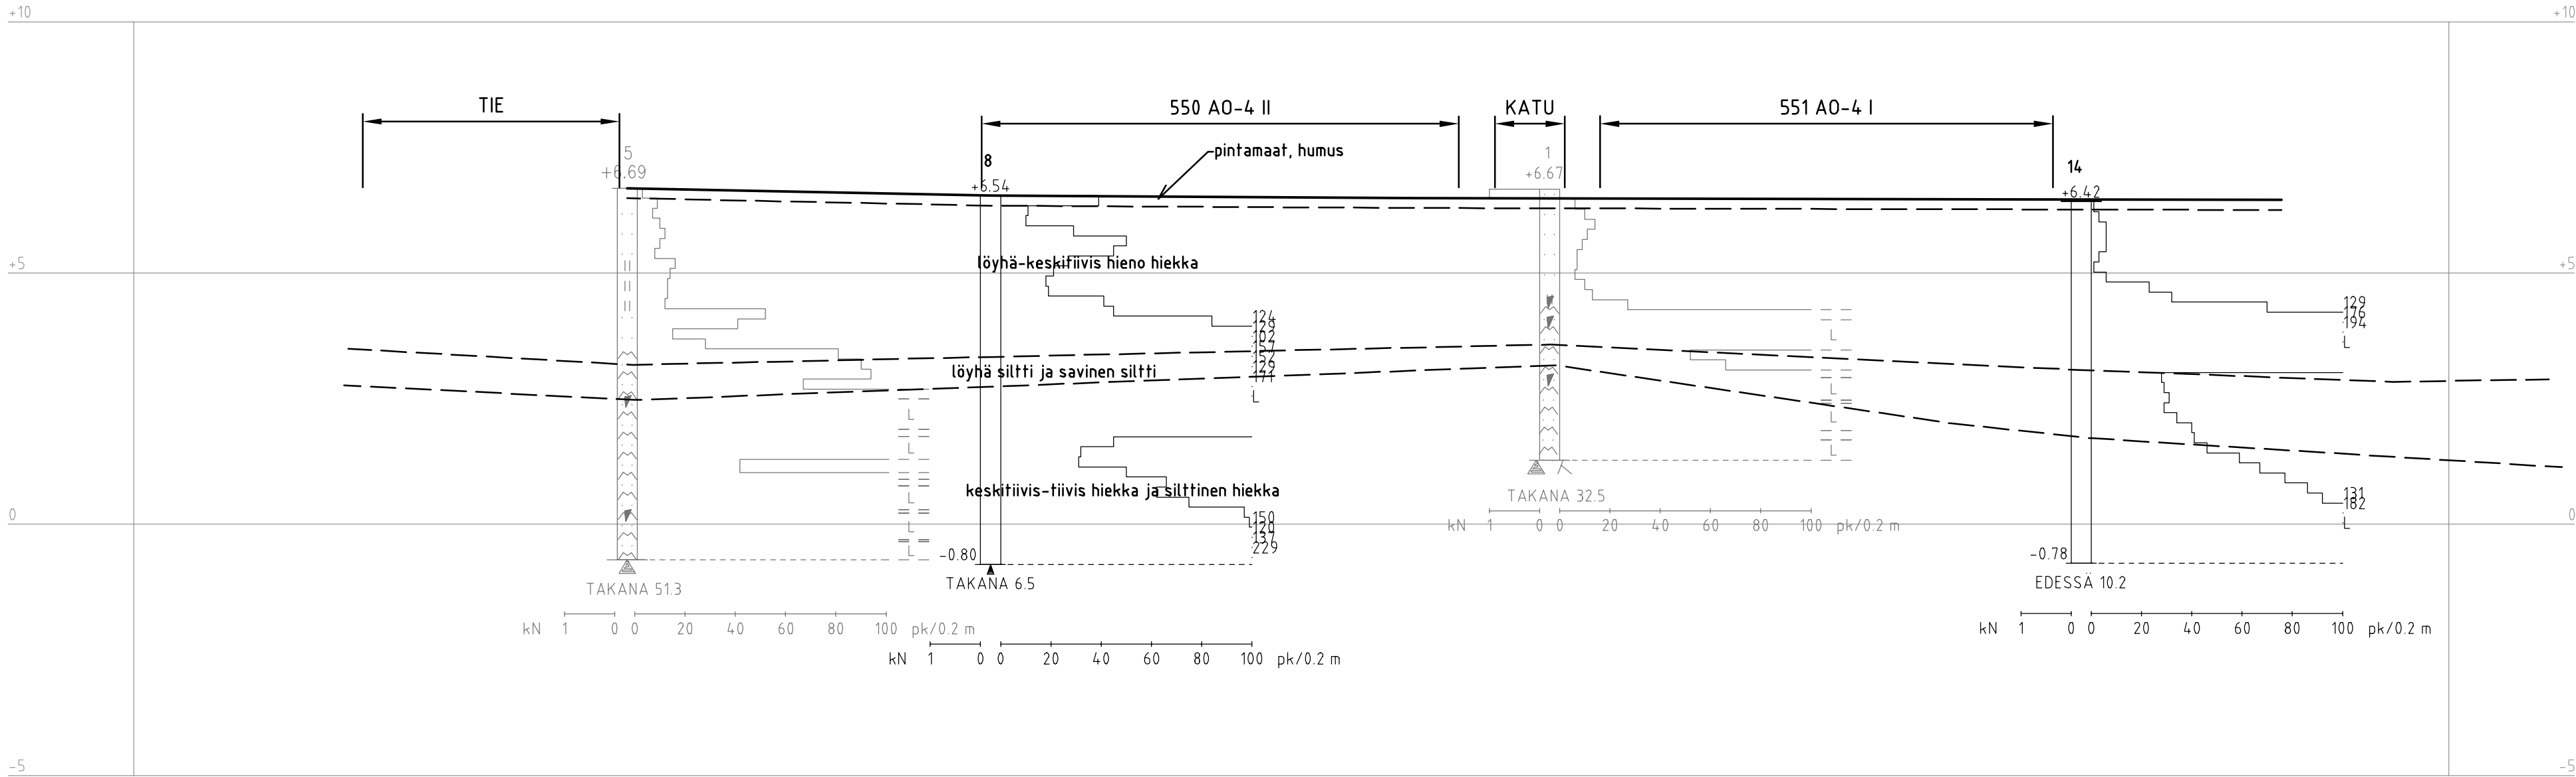


KOORDINAATISTO KKJ2. KORKEUSJÄRJESTELMÄ N60


Kaup.osa	Kortteli	Tontti	Alue	Viranomaisen arkistointimerkintä		
Rakennustolmenpide				Piiustuslaji POHJATUTKIMUS		
Tilaaja OULUNSALON KUNTA				Työn nimi NIEMENRANTA V RAKENNETTAVUUSSELVITYS		
 Pöyry Finland Oy Tutkijantie 2A, PL20, 90590 OULU puh. 010 33280 fax. 010 33 28250 email: etunimi.sukunimi@poyry.com				Piiustuksen sisältö POHJATUTKIMUS- LEIKKAUS E-E		Mittakaava 1:500/1:100
Suunn.	A. Pihlajamaa	Tark.	S. Lotvonen	Työnumero 16UTS0115		Piiustusnumero 6
Pvm.	16.03.2012	Tiedosto	TUTKIMUSKARTTA2012	Muutos		

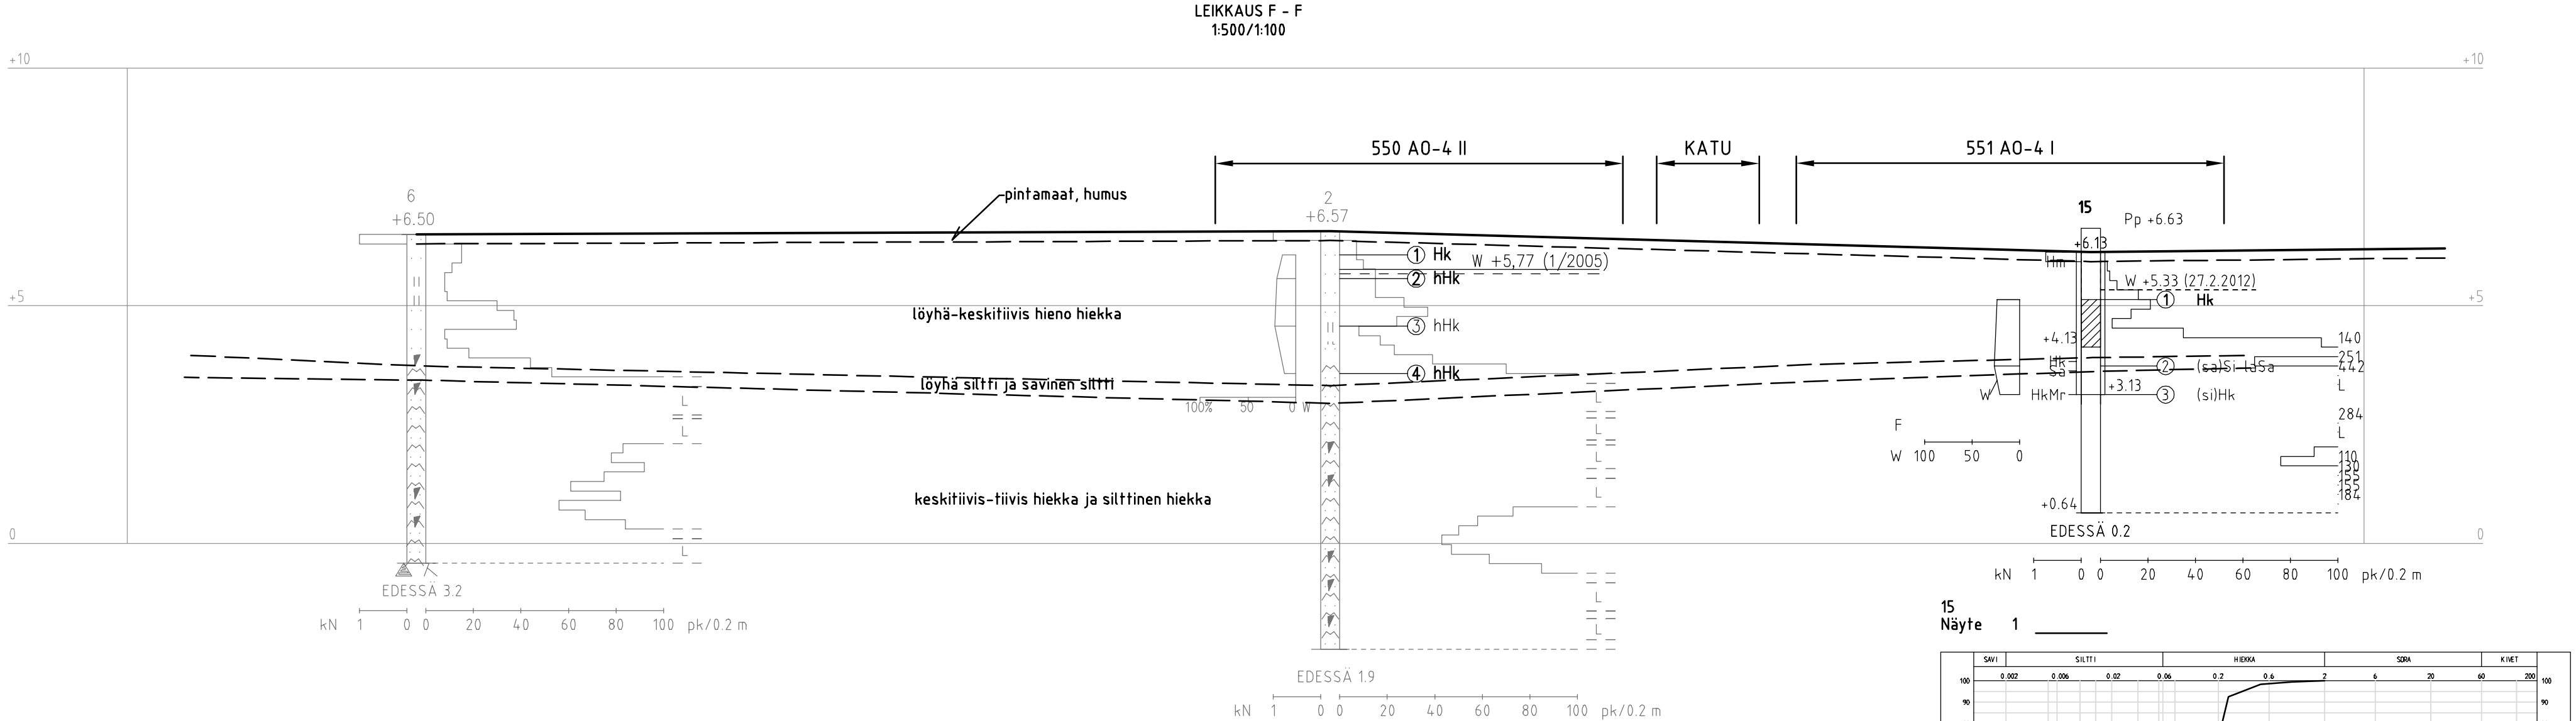

15
Näyte 1

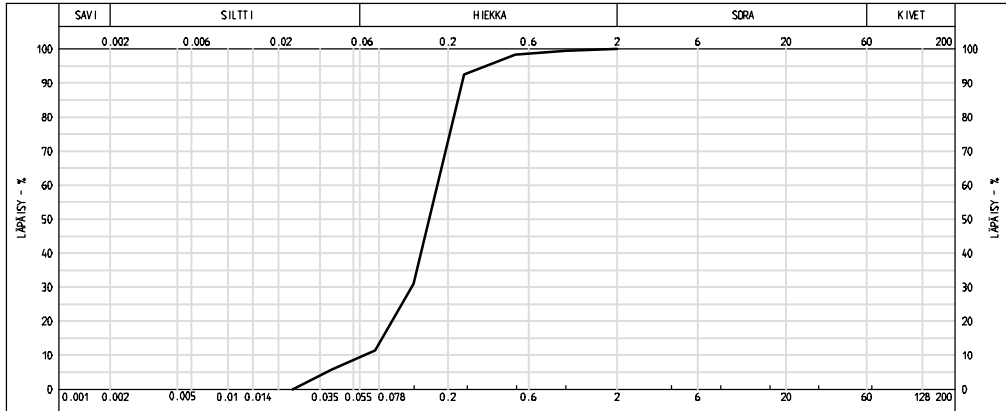

2
Näyte 1

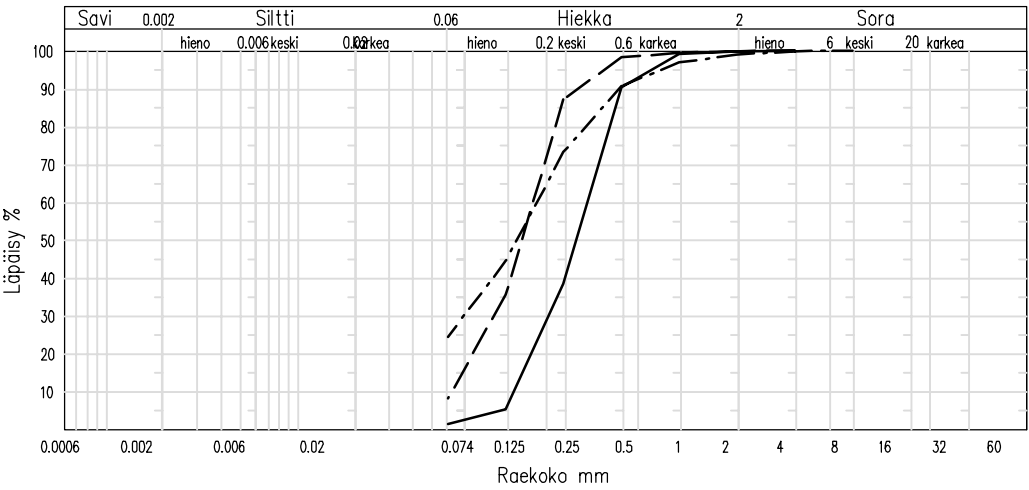

KOORDINAATISTO KKJ2. KORKEUSJÄRJESTELMÄ N60

Kaup.osa	Kortteli	Tontti	Alue	Viranomaisen arkistointimerkintä		
Rakennustoimenpide				Piirustustyyppi POHJATUTKIMUS		
Tilaaja OULUNSALON KUNTA				Työn nimi NIEMENRANTA V RAKENNETTAVUUSSELVITYS		
 Pöyry Finland Oy Tutkijantie 2A, PL20, 90590 OULU puh. 010 33280 fax. 010 33 28250 email: etunimi.sukunimi@poyry.com				Piirustuksen sisältö POHJATUTKIMUS- LEIKKAUS F-F		Mittakaava 1:500/1:100
Suunn.	A. Pihlajamaa			Tark.	S. Lotvonen	
Pvm.	16.03.2012			Tiedosto TUTKIMUSKARTTA2012		
				Työnumero	Piirustusnumero	Muutos
				16UTS0115	7	