


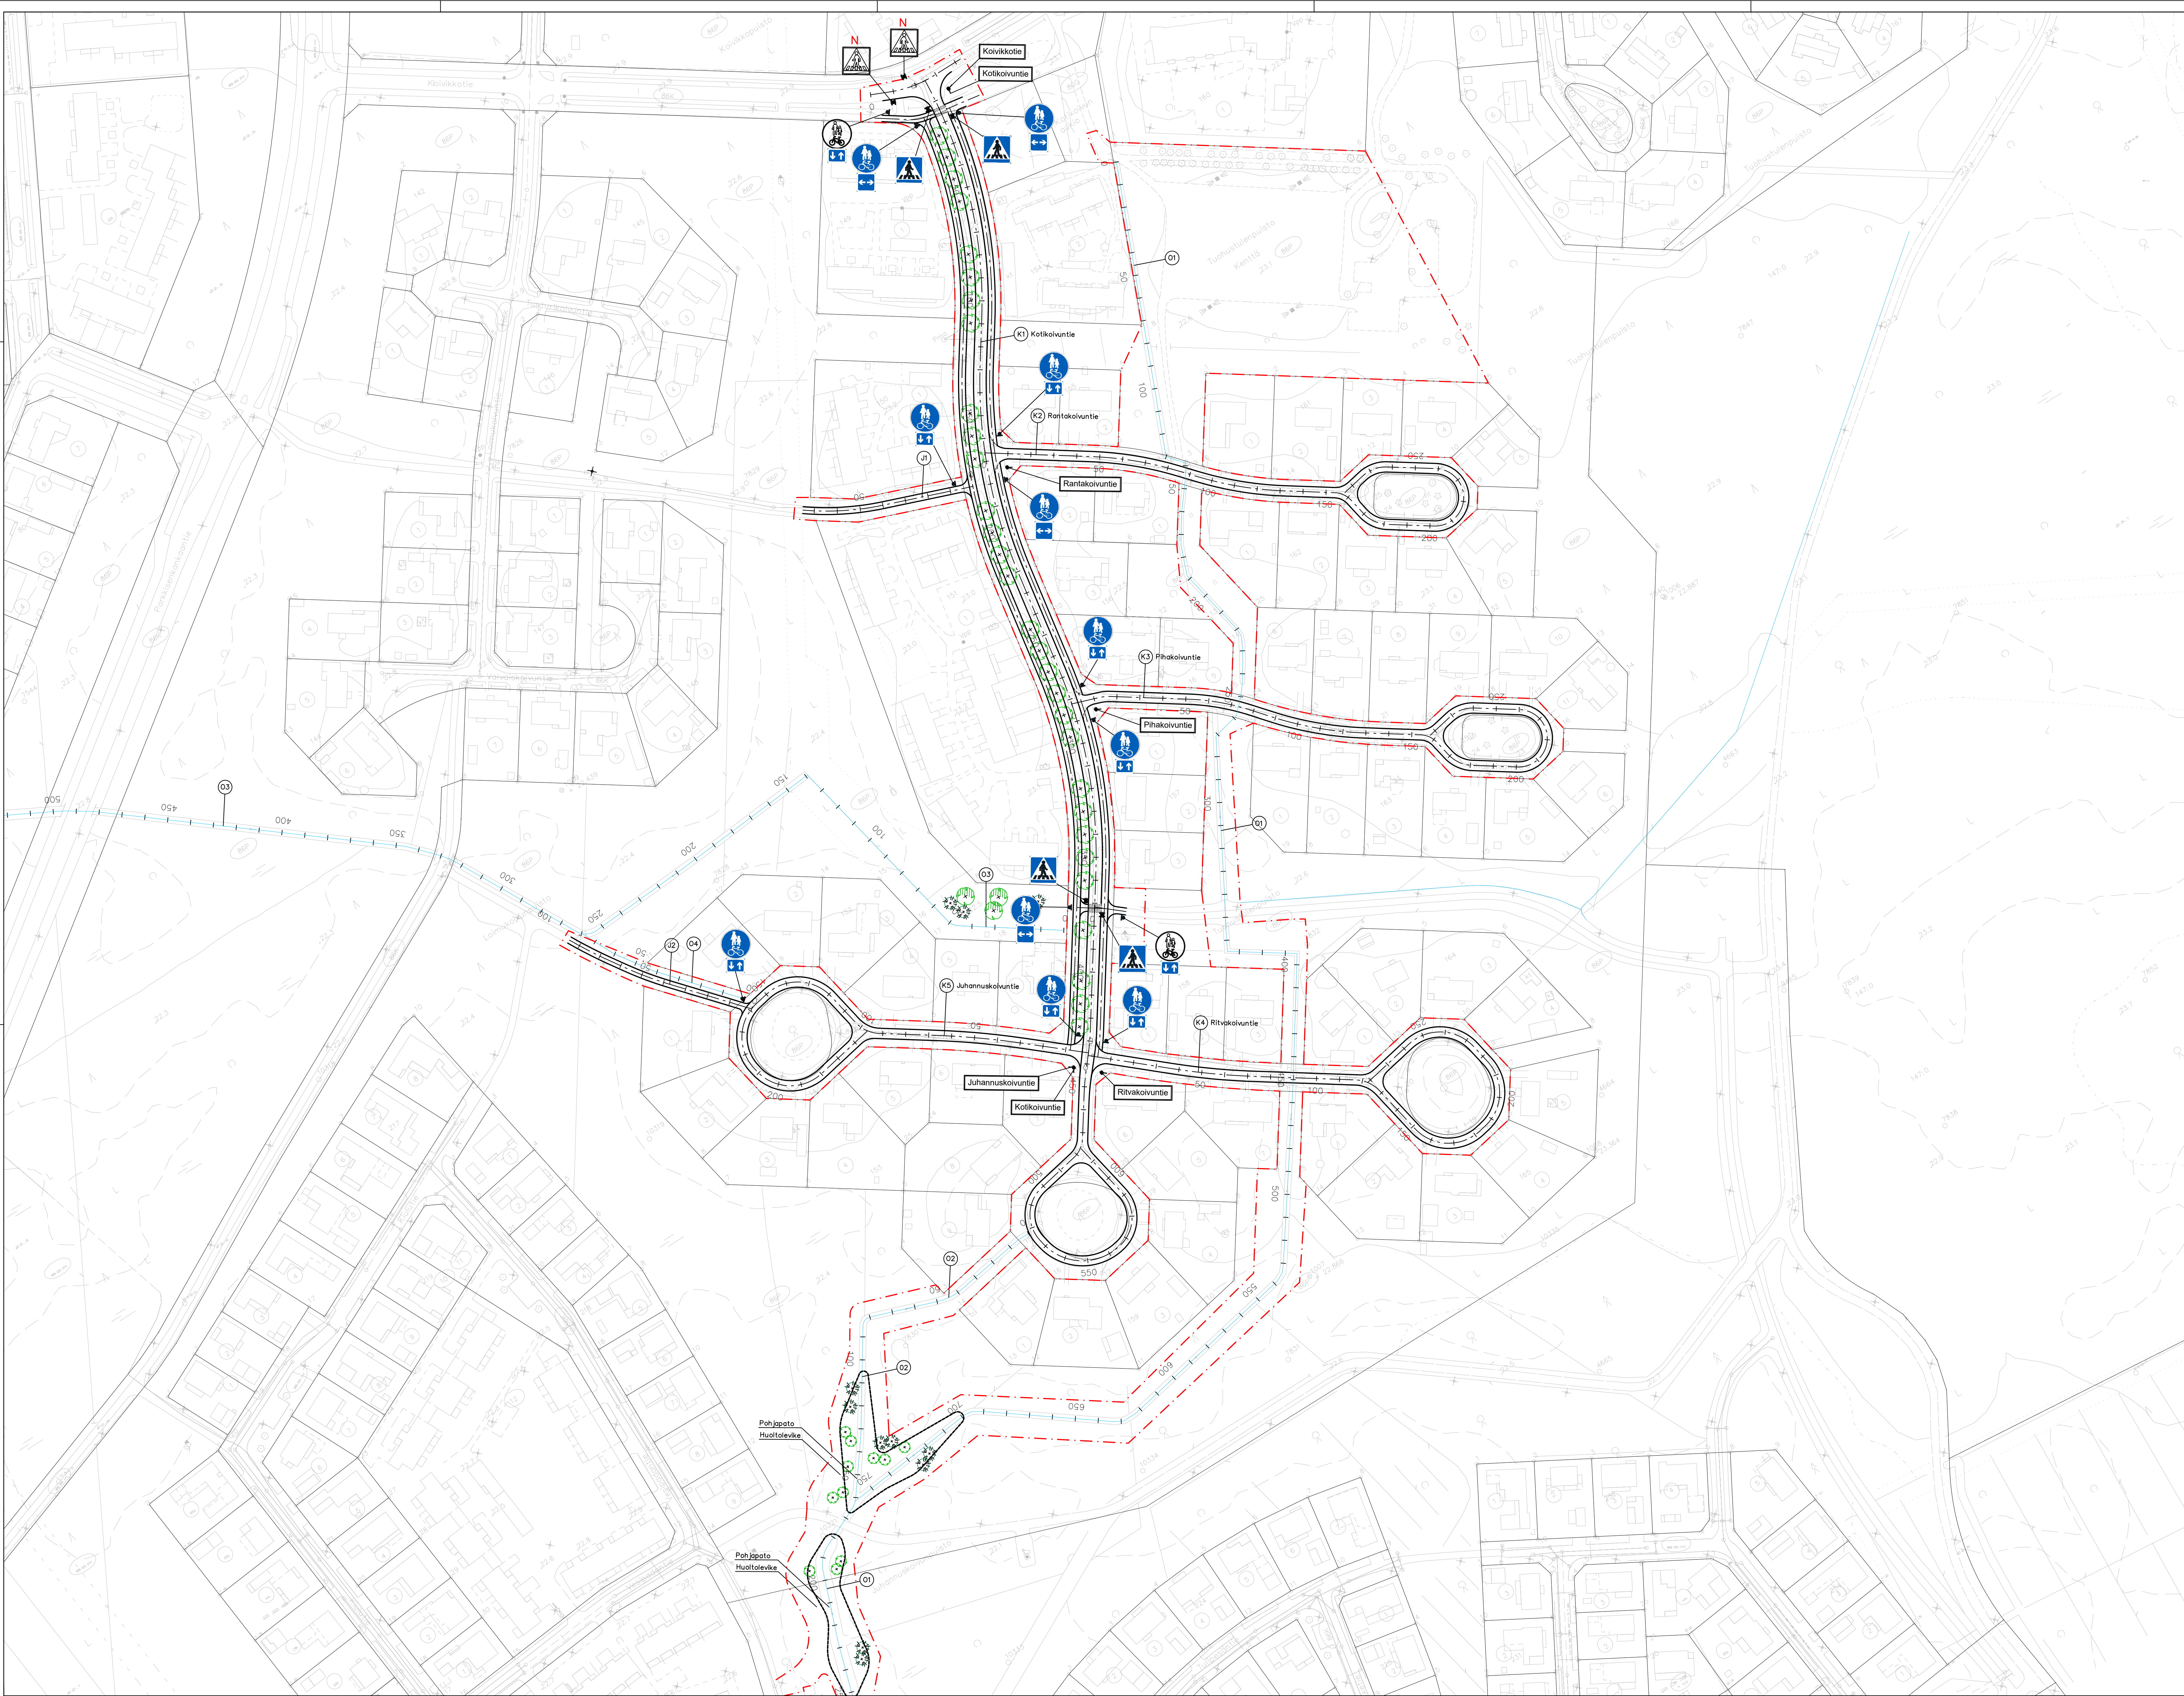

LUONNOS 18.8.2025



Merkit	Muutos	Pvm	Suunnittelija	Hyväksyjä
Koordinaattijärjestelmä ETRS-GK26		Kortausjärjestelmä N2000		Mittakaava 1: 1000
Kaupunginosa 86 Korvensuora		Hankkeen nimi Kotikoivuntien alueen katu- ja liikennejärjestelmä		
Hankkeen nimi LYK 2025_0033		Kotikoivuntien alueen katu- ja liikennejärjestelmä		
Kohde K1 Kotikoivuntie, K2 Rantakokkote, K3 Pihakokkote, K4 Ritvikokkote, K5 Juhannuskokkote, J1, J2, O1, O2, O3, O4				
Suunnitteluvaihe Katusuunnitelma		Asiakasyhteyty Piirustus		
Aihe Liikenteenohjaus				
Asiasano Liikenteenohjaussuunnitelma				
				
Suunnittelija		Suunnittelija		
Projektipäällikö		Pvm	Piir. nro	
Piir. nro (konsultti) XXX-XX		__/__/2025	XXXX	