


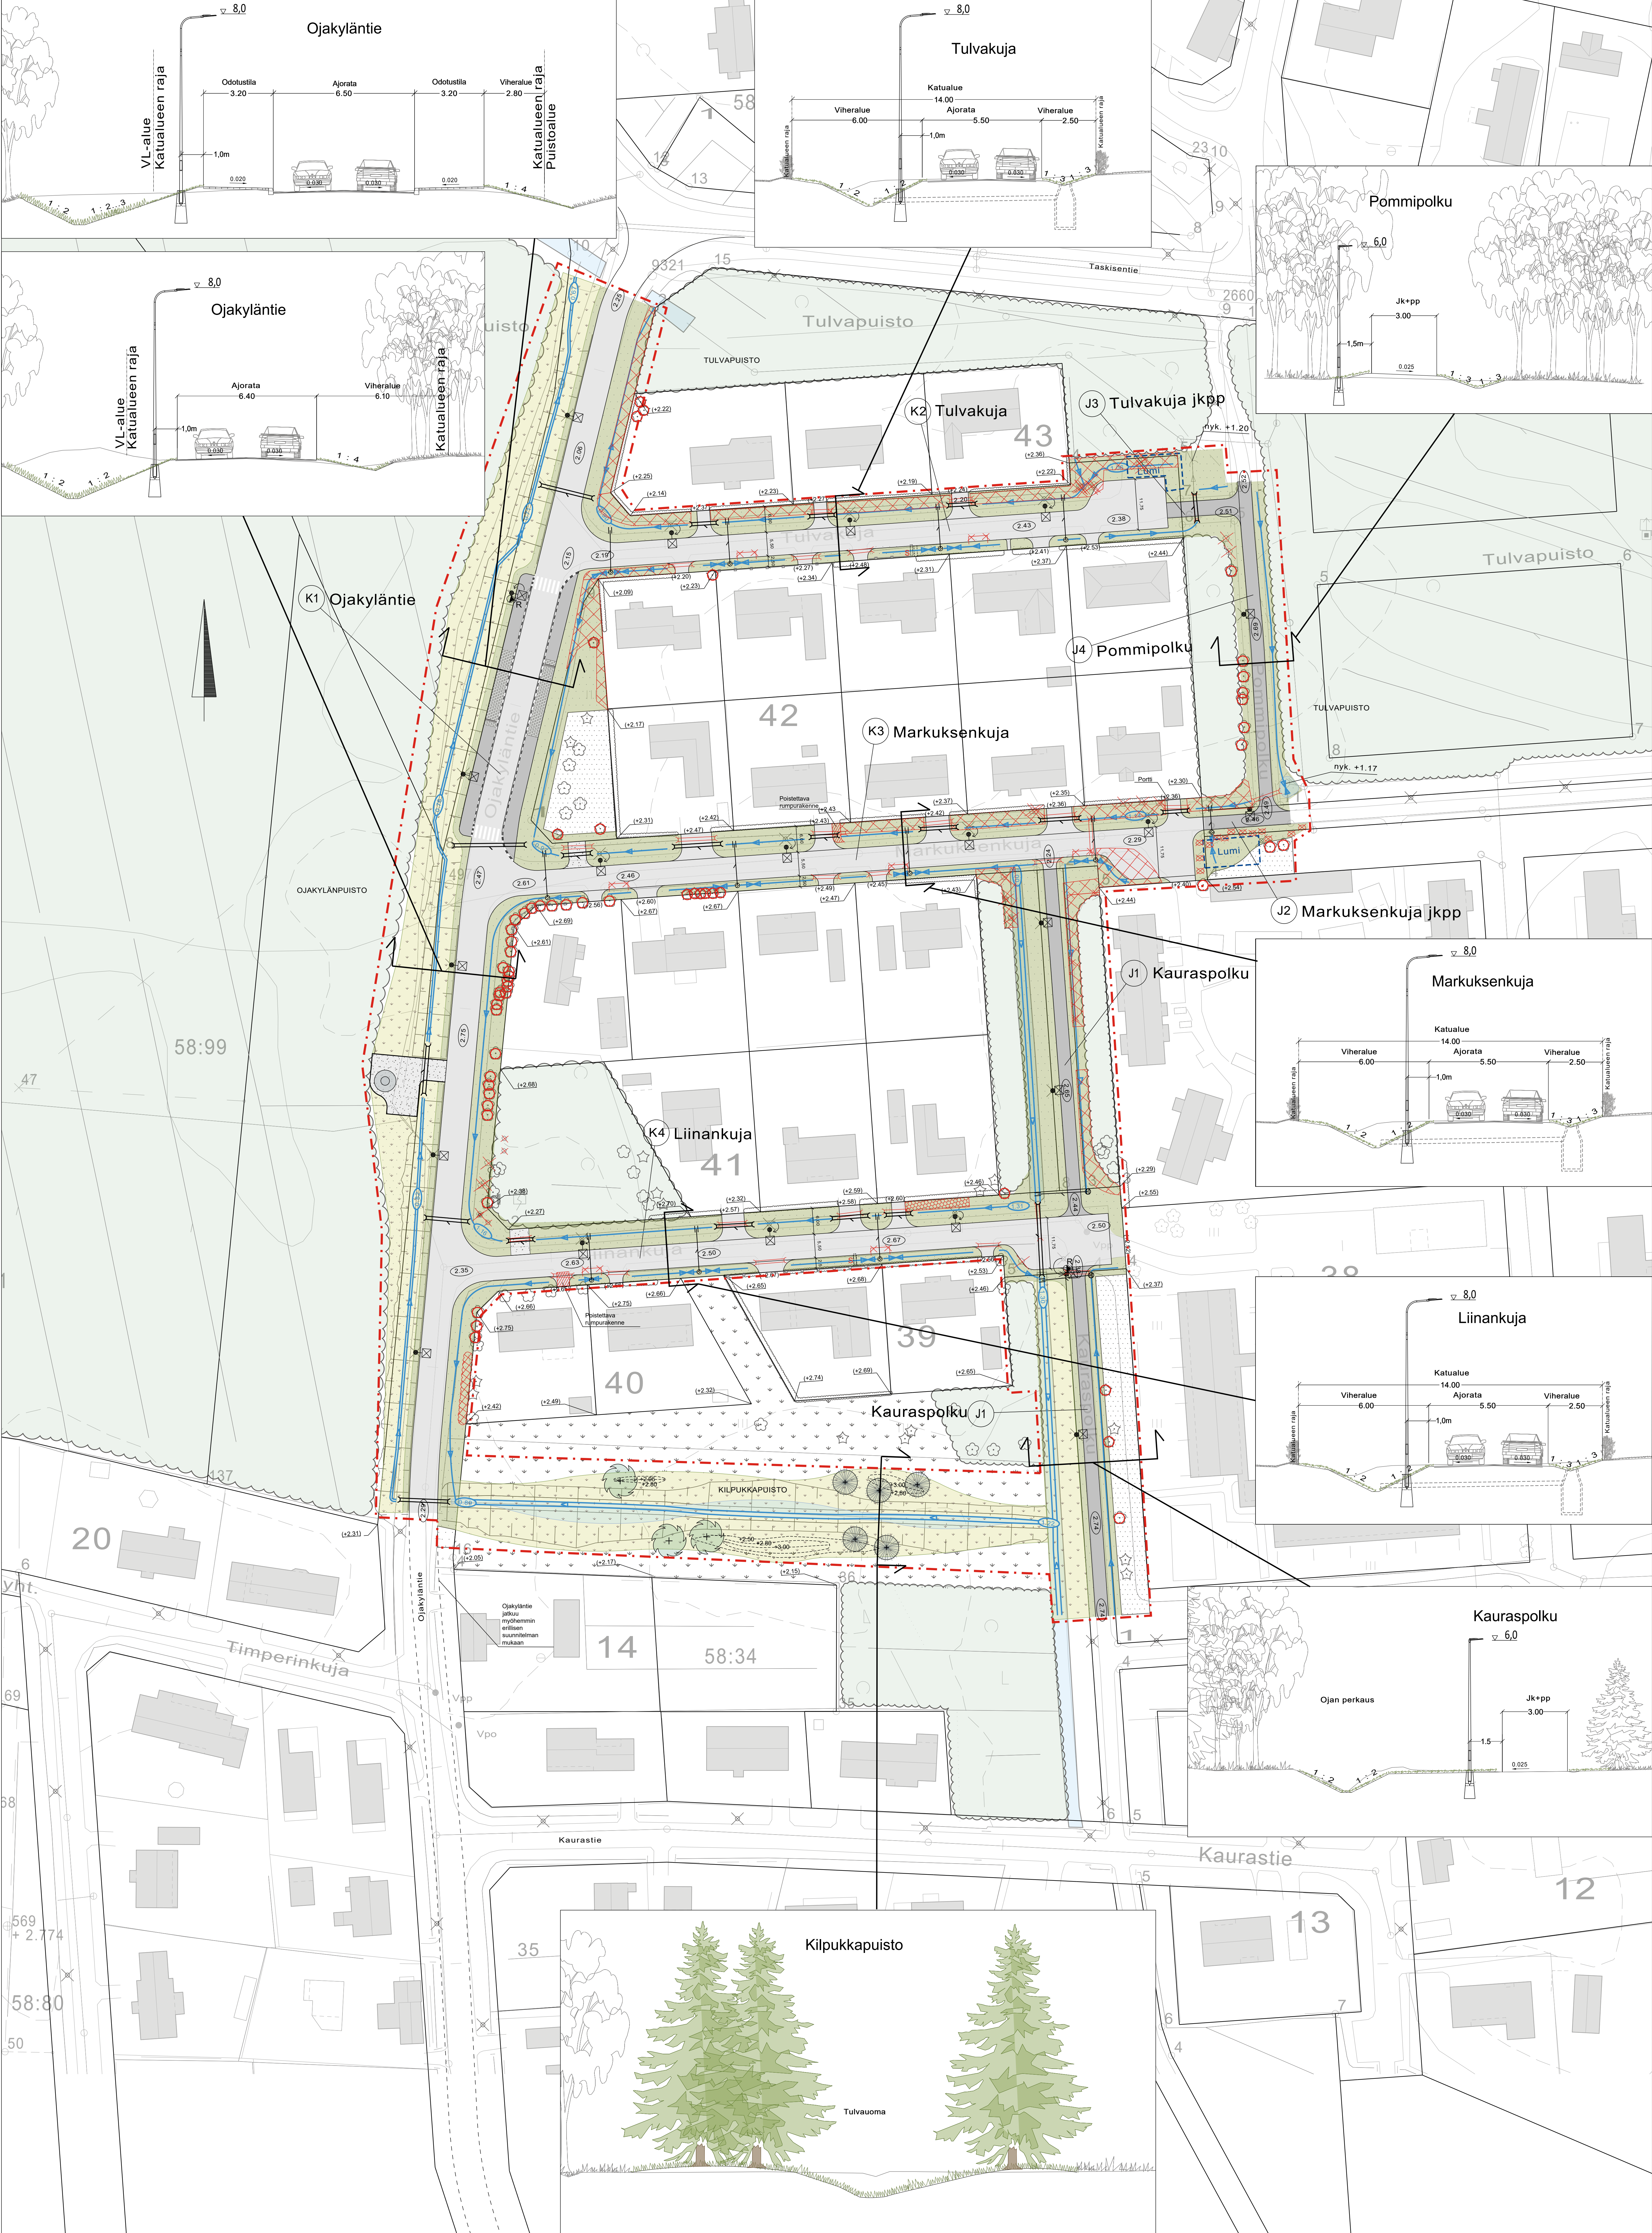

MERKINNÄT

- Suunnittelualue
- SÄILYTETTÄVÄT JA POISTETTAVAT
- Säilytettävä havu- / lehtipuu
 - Säilytettävä metsä / puustoinen alue
 - Säilytettävä pensassaita
 - Säilytettävä nurmi
 - Säilytettävä niitty
 - Säilytettävä painanne / oja
 - Säilytettävä puoliputkirumpu
 - Säilytettävä aita / matala kiviäiti
 - Puusilta liittymässä, asukas siirtää
 - Poistettava havu- / lehtipuu
 - Poistettava pensassaita
 - Poistettava pensasryhmä tai -aita / asukas siirtää
 - Poistettava kasvillisuusalue
 - Poistettava nurmonnointi
 - Poistettava rumpurakennne ja pinnoite
 - Poistettava rumpu
 - Rakentamisen ajaksi siltouin siirrettävä poistolaatikko
 - Säilytettävä / siirrettävä valaisin
 - Nykyinen korkeus
 - +2.90 Suunniteltu korkeus
 - +2.79 Tontin kulmapisteen korkeus
 - Lumtila
 - Painanne ja virtausuunta
 - Painanteen alin kohta h=50-150mm vieraista kaivos alempana
 - Hulevesikaivo ritiläkansi / umpikansi
 - Purkuputki
 - Rumpu
 - PINNOITTEET
 - Asfaltti jalankulku- ja pyöräilyväylä AB 11
 - Asfaltti ajoväylä AB 16
 - Betonikivi, harmaa tiililadonta
 - Betonikivi, valkoinen huomiokivi
 - Murske KaM 0/16 h=100 mm
 - Reunatuki graniitti harmaa h=120mm, ajoratapysäkin kohdalla h=200mm
 - Reunatuki graniitti alialaskettu h=200mm
 - ISTUTETTAVA KASVILLISUUS
 - Nurmi R4
 - Niitty A3a
 - Lehtipuu
 - Havupuu
 - VARUSTEET JA KALUSTEET
 - Rosa-astia
 - Valaisin



Merkki	Muutos	Pvm	Suunnittelija	Hyväksyjä	
Koordinaattijärjestelmä	ETRS-GK26	Koordinaattijärjestelmä	N2000	Mittakaava	1 : 500
Käynnepöytä 77 Henkilä					
Hankkeen nimi		LYK 2024_0054			
Kohde		Tulvakuja, Markuksenkuja ja Liinankujan peruskorjaus			
K1 Ojakyläntie, K2 Tulvakuja, K3 Markuksenkuja, K4 Liinankuja, J1 Kauraspolku, J2 Markuksenkuja jkpp, J3 Tulvakuja jkpp ja J4 Pommipolku					
Suunnitteluvaihe		Hyväksymisvaihe			
Aihe		Korkeudet, Kuvitus, Ympäristö, Valaistus			
Asiointi					
Katu- ja viikkunäyttö		YHDYSKUNTA- JA YMPÄRISTÖPALVELU			
Suunnittelija		Suunnittelija Pekka Turunen			
Projektipäällikö		Pvm 30.4.2025			
Pvm (suunnit.)		Pvm			