
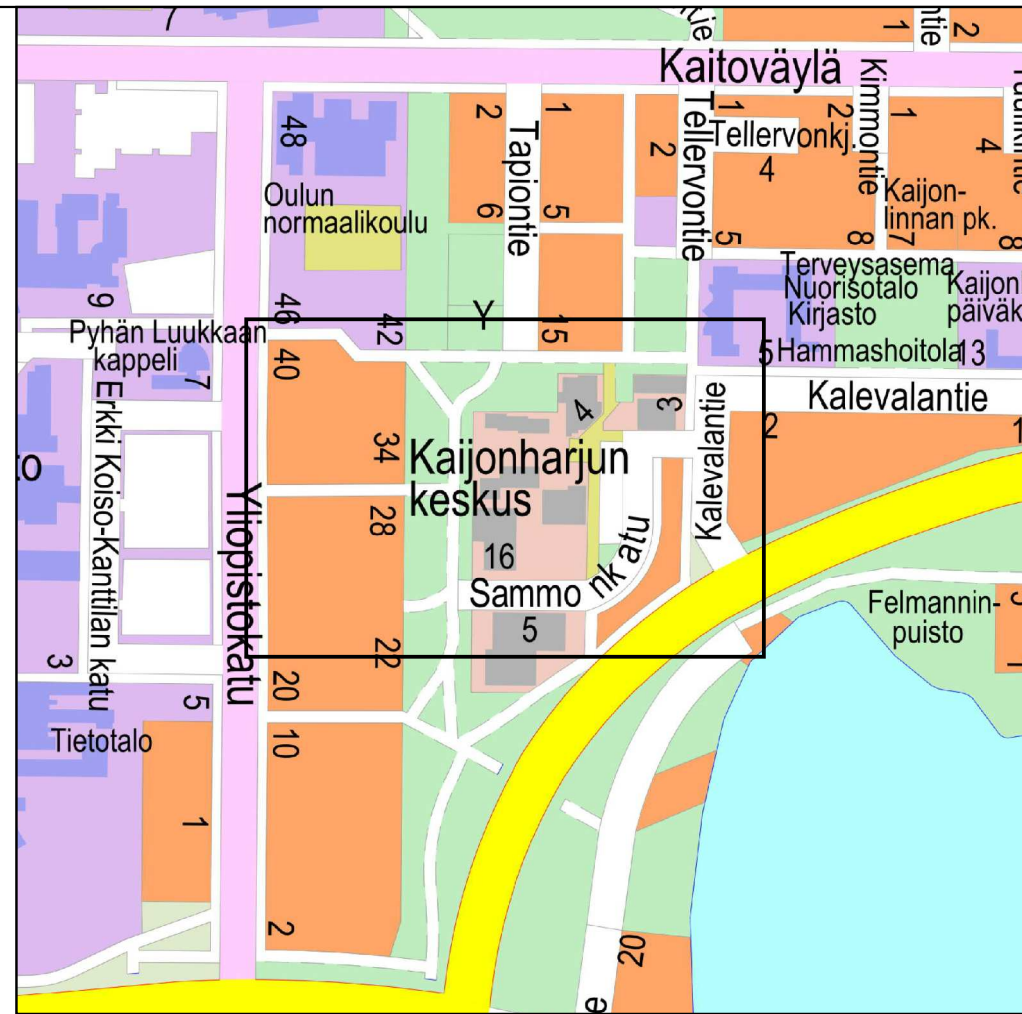


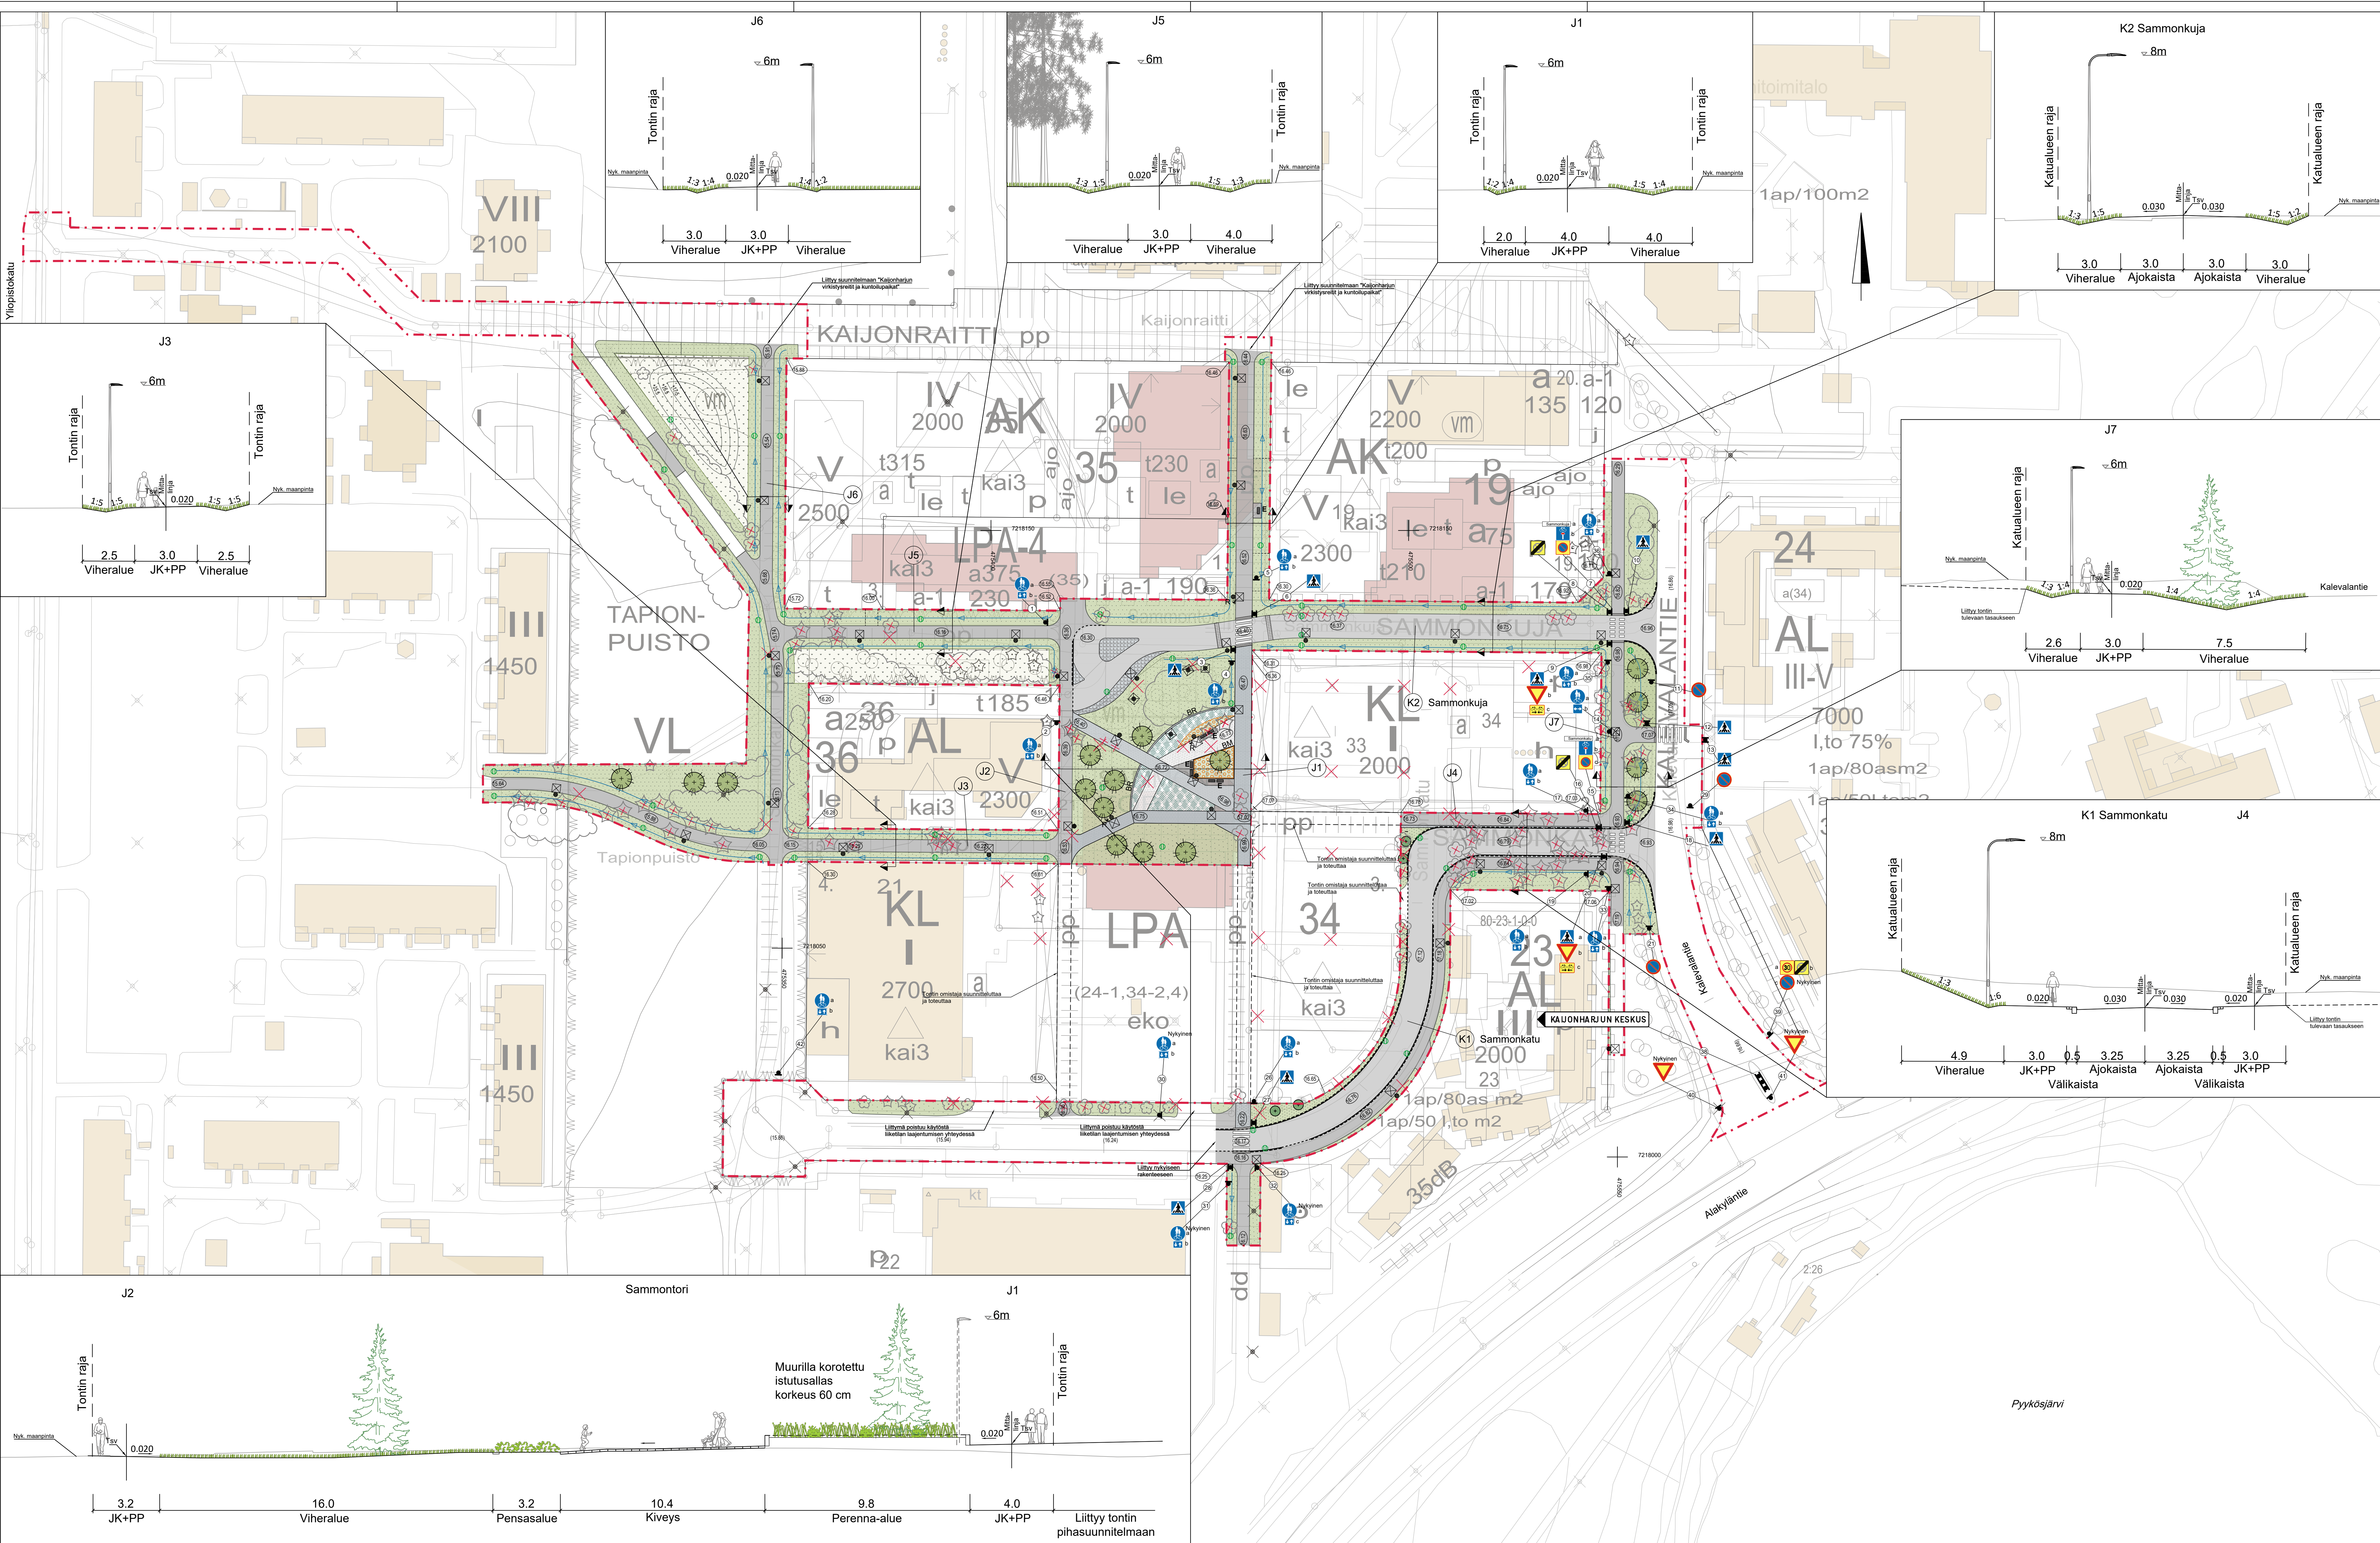

MERKKIEN SELITYKSET

- Suunnittelualan raja
- SÄILYTETTÄVÄT JA POISTETTAVAT
 - ☁ Säilytettävä puuryhmä
 - ☀ Säilytettävä havu- / lehtipuu
 - ✂ Poistettava havu- / lehtipuu
- Purettava rakennus
- PINNOITTEET
 - Asfaltti, ajorata / jkpp
 - Betonikivi, musta / harmaa
 - Noppakivi
 - Suojatien varoitussalue
 - Numikivi
- Reunatuki
- Reunatuki madallettu
- BM Betonimuuri
- BR Betonikivireunus
- ISTUTETTAVA KASVILLISUUS
 - Nurmi
 - Niitty
 - Havupuu
 - Kapea kasvuinen lehtipuu
 - Perenna-alue
 - Pensasalue
- KORKEUDET JA KUIVATUS
 - 16.2 Nykyinen maanpinnan korkeus
 - 16.52 Suunniteltu korkeus
 - 16.52 Nykyinen katukorkeus
 - 16.68 Tontin nurkkapisteen korkeus
 - 16.52 Maastonmuotoilu ja suunniteltu korkeus
 - 16.52 Hulevesikaivo
 - ➡ Painanne ja virtausuunta
- VARUSTEET JA KALUSTEET
 - ☀ Valaisin
 - ☀ Puun kohdevalaisin. Kohdevalaisinten paikat ja valaistavat puut tarkentuvat rs-vaiheessa
 - R Roska-astia, kiinnitys valaisinsipylääseen
 - E Penkki/ esteeton penkki

Merkki	Muutos	Pvm	Suunnittelija	Hyväksyjä
Koordinaattijärjestelmä ETRS-GK26		Korkeusjärjestelmä N2000	Mittakaava	1:100, 1:500
Keskustelu 80 Kaijoharju				
Hankesuunnitelma	Hankkeen nimi			
LYK 2023_0011	Kaijoharjun keskuksen katujen ja ympäristön suunnittelu			
Kohde	K1 Sammonkatu, K2 Sammonkatu, J1 jkpp välillä Sammonkatu-Kaijoraitti, J2 jkpp välillä Sammonkatu-Sammonkatu, J3 jkpp välillä Sammonkatu-Tapionpuisto, J4 jkpp välillä Kalevalantie-Sammonkatu, J5 (Sammonkatu), J6 jkpp välillä Kaijoraitti-Tapionpuisto, J7 Kalevalantie jkpp välillä Sammonkatu-Kaijoraitti, Sammontori			
Suunnitteluvaihe	Hyväksymiskäsitellyt		Asuikatuuspiirustus	Piirustus
Aihe	Korkeudet, Kuivatus, Liikenteenohjaus, Ympäristö, Valaistus ja sähkö			
Assosioiti Katusuunnitelma				
</				