
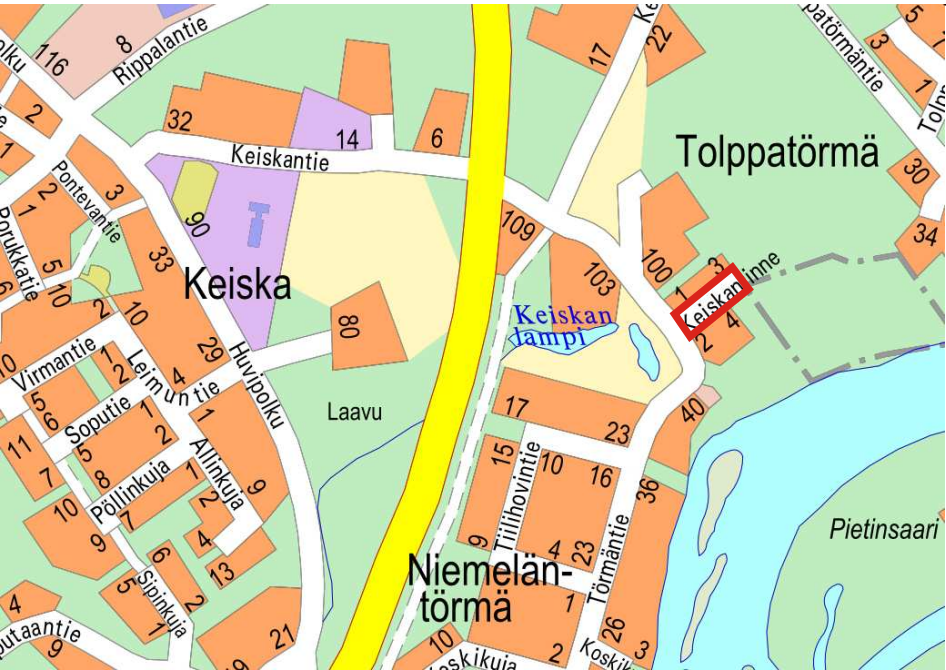


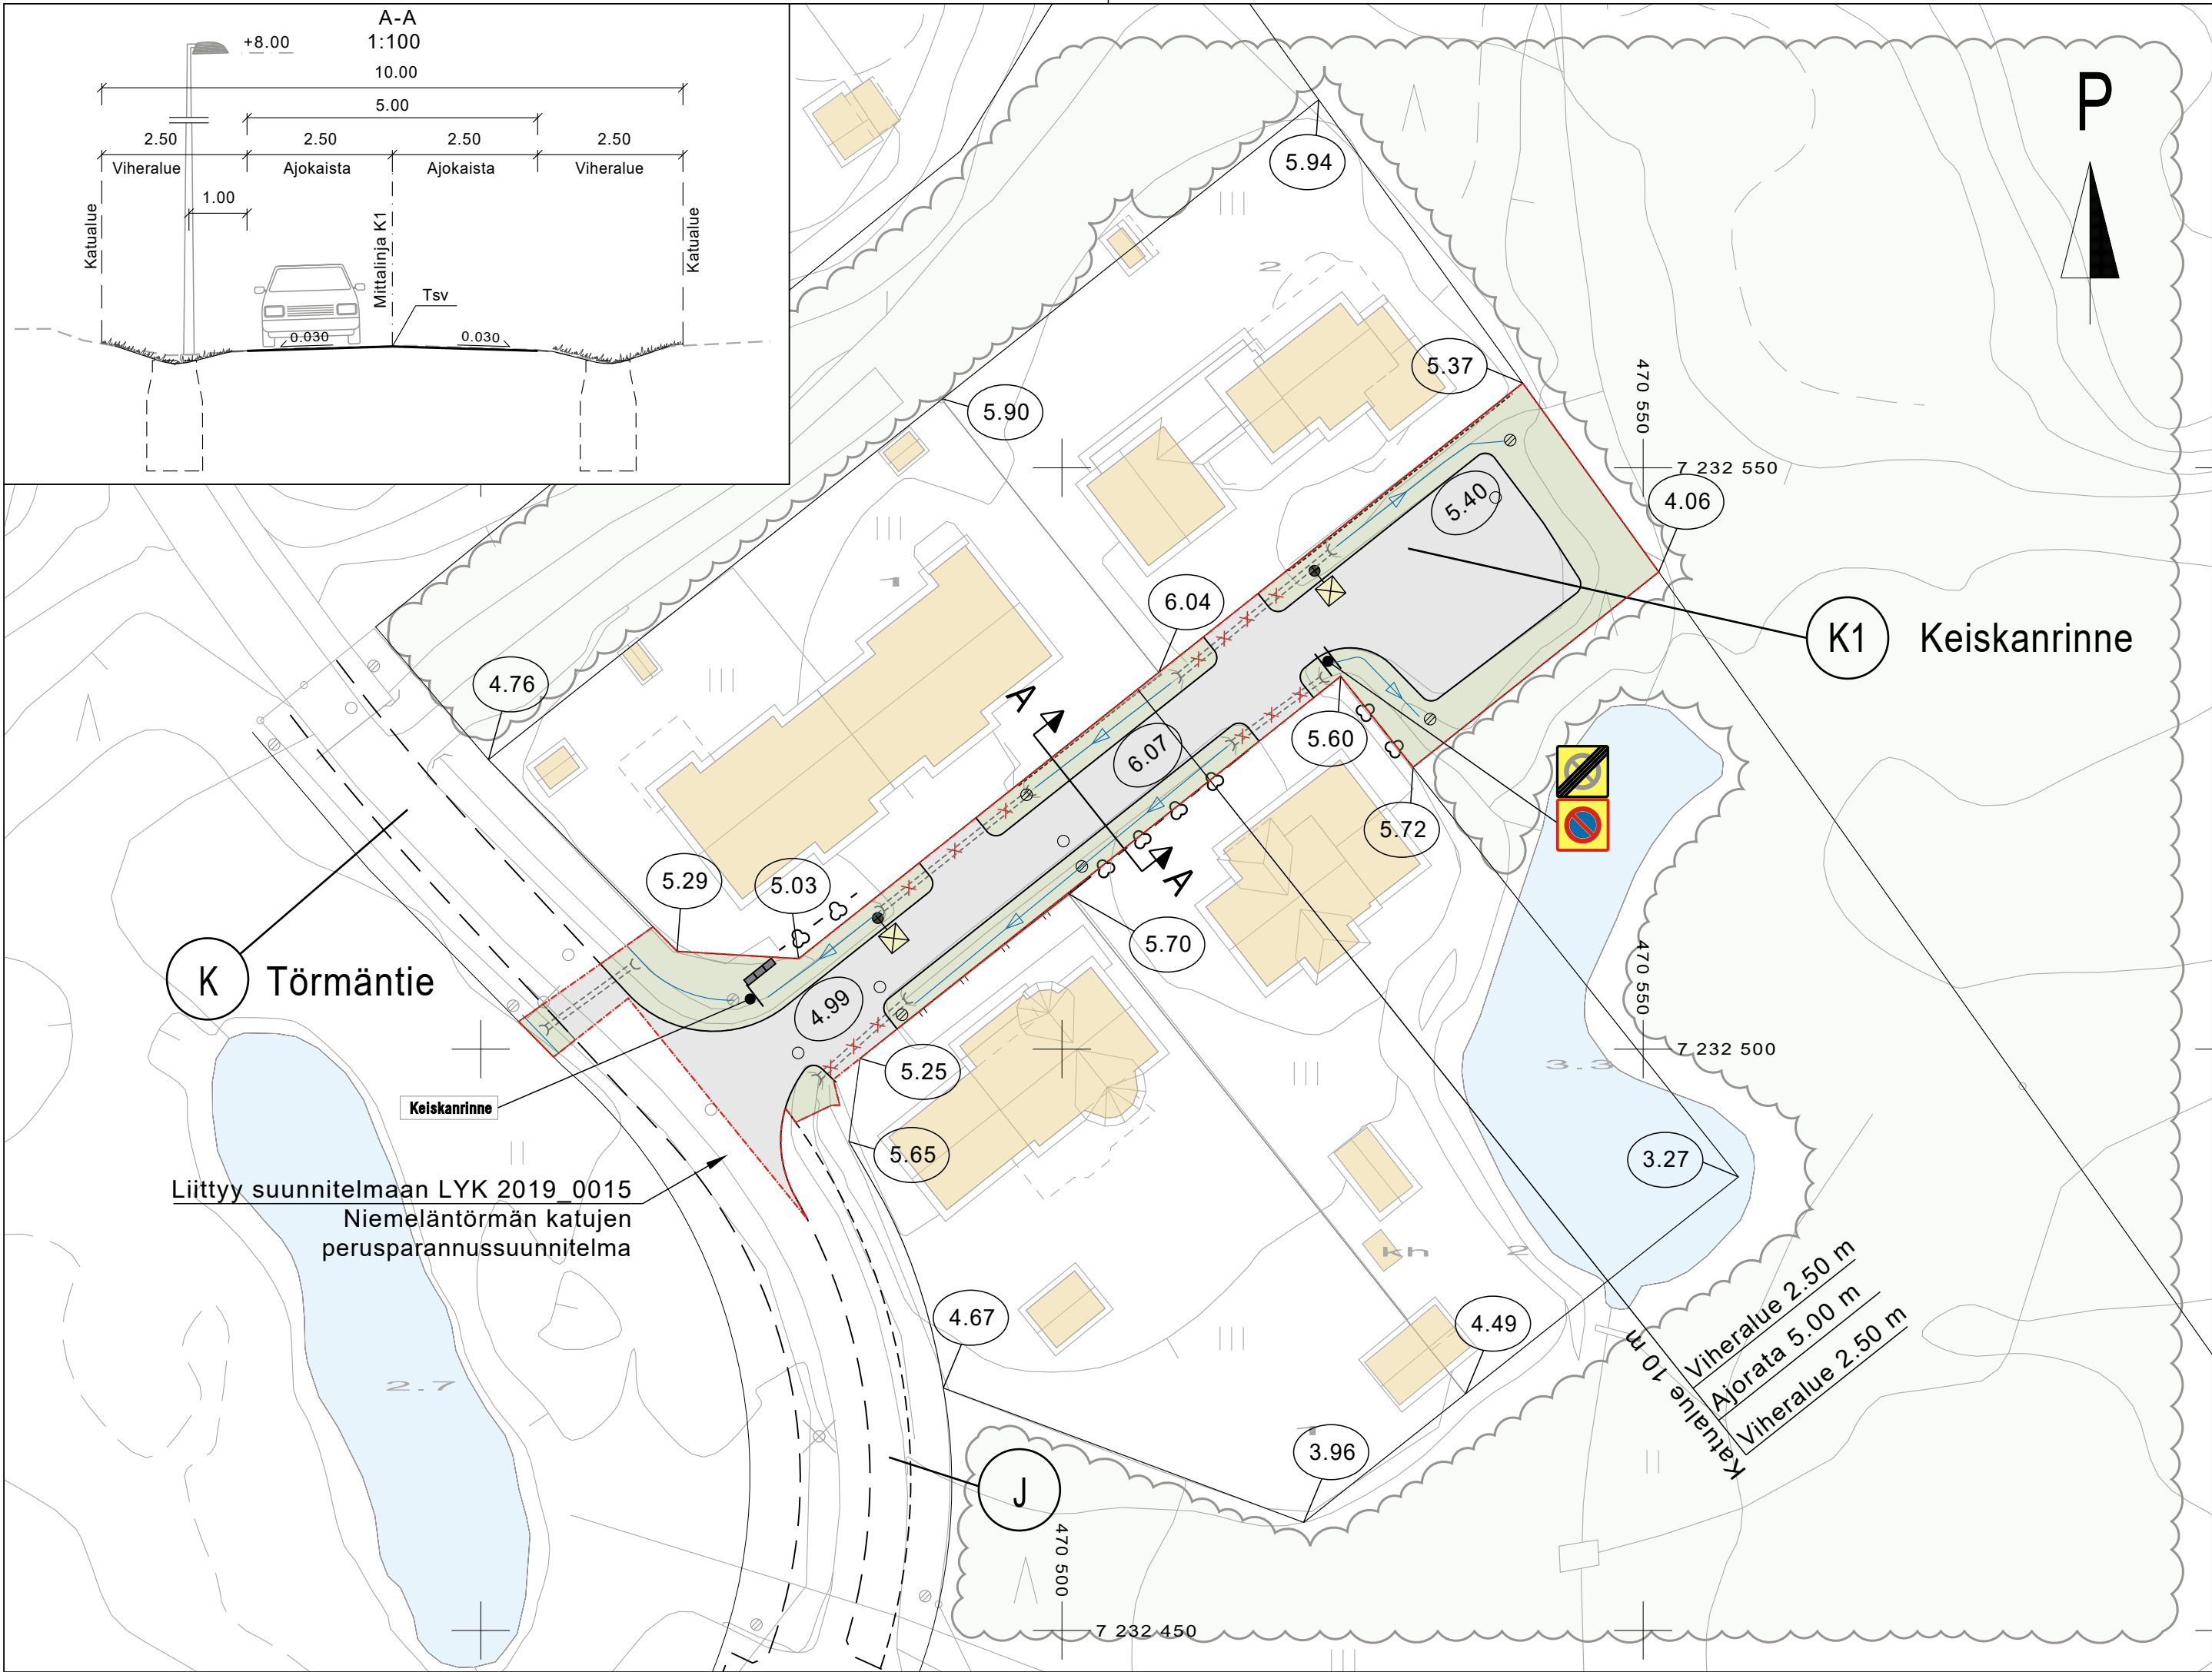

MERKINNÄT

--- Suunnittelualan raja

SÄILYTETTÄVÄT / SIIRRETTÄVÄT RAKENTEET

- Säilytettävä nykyinen tukimuuri
- Säilytettävä nykyinen aita
- Säilytettävä nykyinen pensasaita

SÄILYTETTÄVÄ KASVILLISUUS

- ☁ Säilytettävä kasvillisuus

PINNOITTEET

- Asfaltti, ajorata

ISTUTETTAVA KASVILLISUUS

- Nurmi

VARUSTEET JA KALUSTEET

- ☀ Uusi valaisin
- ◆ Jakokaappi

KORKEUDET JA KUIVATUS

- Suunniteltu korkeus
- Tontin nurkkapisteen korkeus
- Painanne ja virtaussuunta
- Uusi hulevesikaivo
- Nykyinen hulevesikaivo
- ≡ Uusi rumpu
- ✕ Nykyinen poistettava rumpu

Merkki	Muutos	Pvm	Suunnittelija	Hyväksyjä
Koordinaattijärjestelmä	ETRS-GK26	Korkeusjärjestelmä	N2000	Mittakaava 1 : 500 , 1:100
Kaupunginosa	Haukipudas 120			
Hanketunnus	LYK 2019_0015	Hanke	Keiskanrinne katu- ja rakennussuunnittelu	
Kohde	K1 Keiskanrinne			
Suunnitteluvaihe	Hyväksymiskäsittely	Asiakirjatyyppi	Piirustus	
Aihe	Korkeudet, Kuivatus, Liikenteenohjaus, Ympäristö, Valaistus ja sähkö, Poikkileikkaus			
Asiasisältö	Katusuunnitelmakartta			
SWECO Sweco Finland Oy Rautatiekatu 33 90100 OULU		OULU YHDYSKUNTA- JA YMPÄRISTÖPALVELUT		
Suunnittelija		Suunnitteluttaja		
Projektipäällikkö		Pvm	Piir.nro	
Piir.nro (konsultti)		22.9.2025		