

1  
2

3

4

5  
6

9  
8

7

6

5

4

3

2  
1

1  
2

3


4

5  
6

2  
1

Linja-autokuskien käytössä =Vihreä alue  
Linja-autokuskien/vuokralaisen yhteiskäyttö wc =Sininen alue  
Ei kuulu vuokrasopimukseen = Punainen alue

Vuokrattava alue:  
  
Kahvila/ravintola= 61.5 m2  
(Kahvio, tauko, lastaustila, pukuhuone, varasto)  
  
+aula 101m2  
  
Optio/lisätila:  
Vuokratila/galleria/ateljee=  
238.5 m2

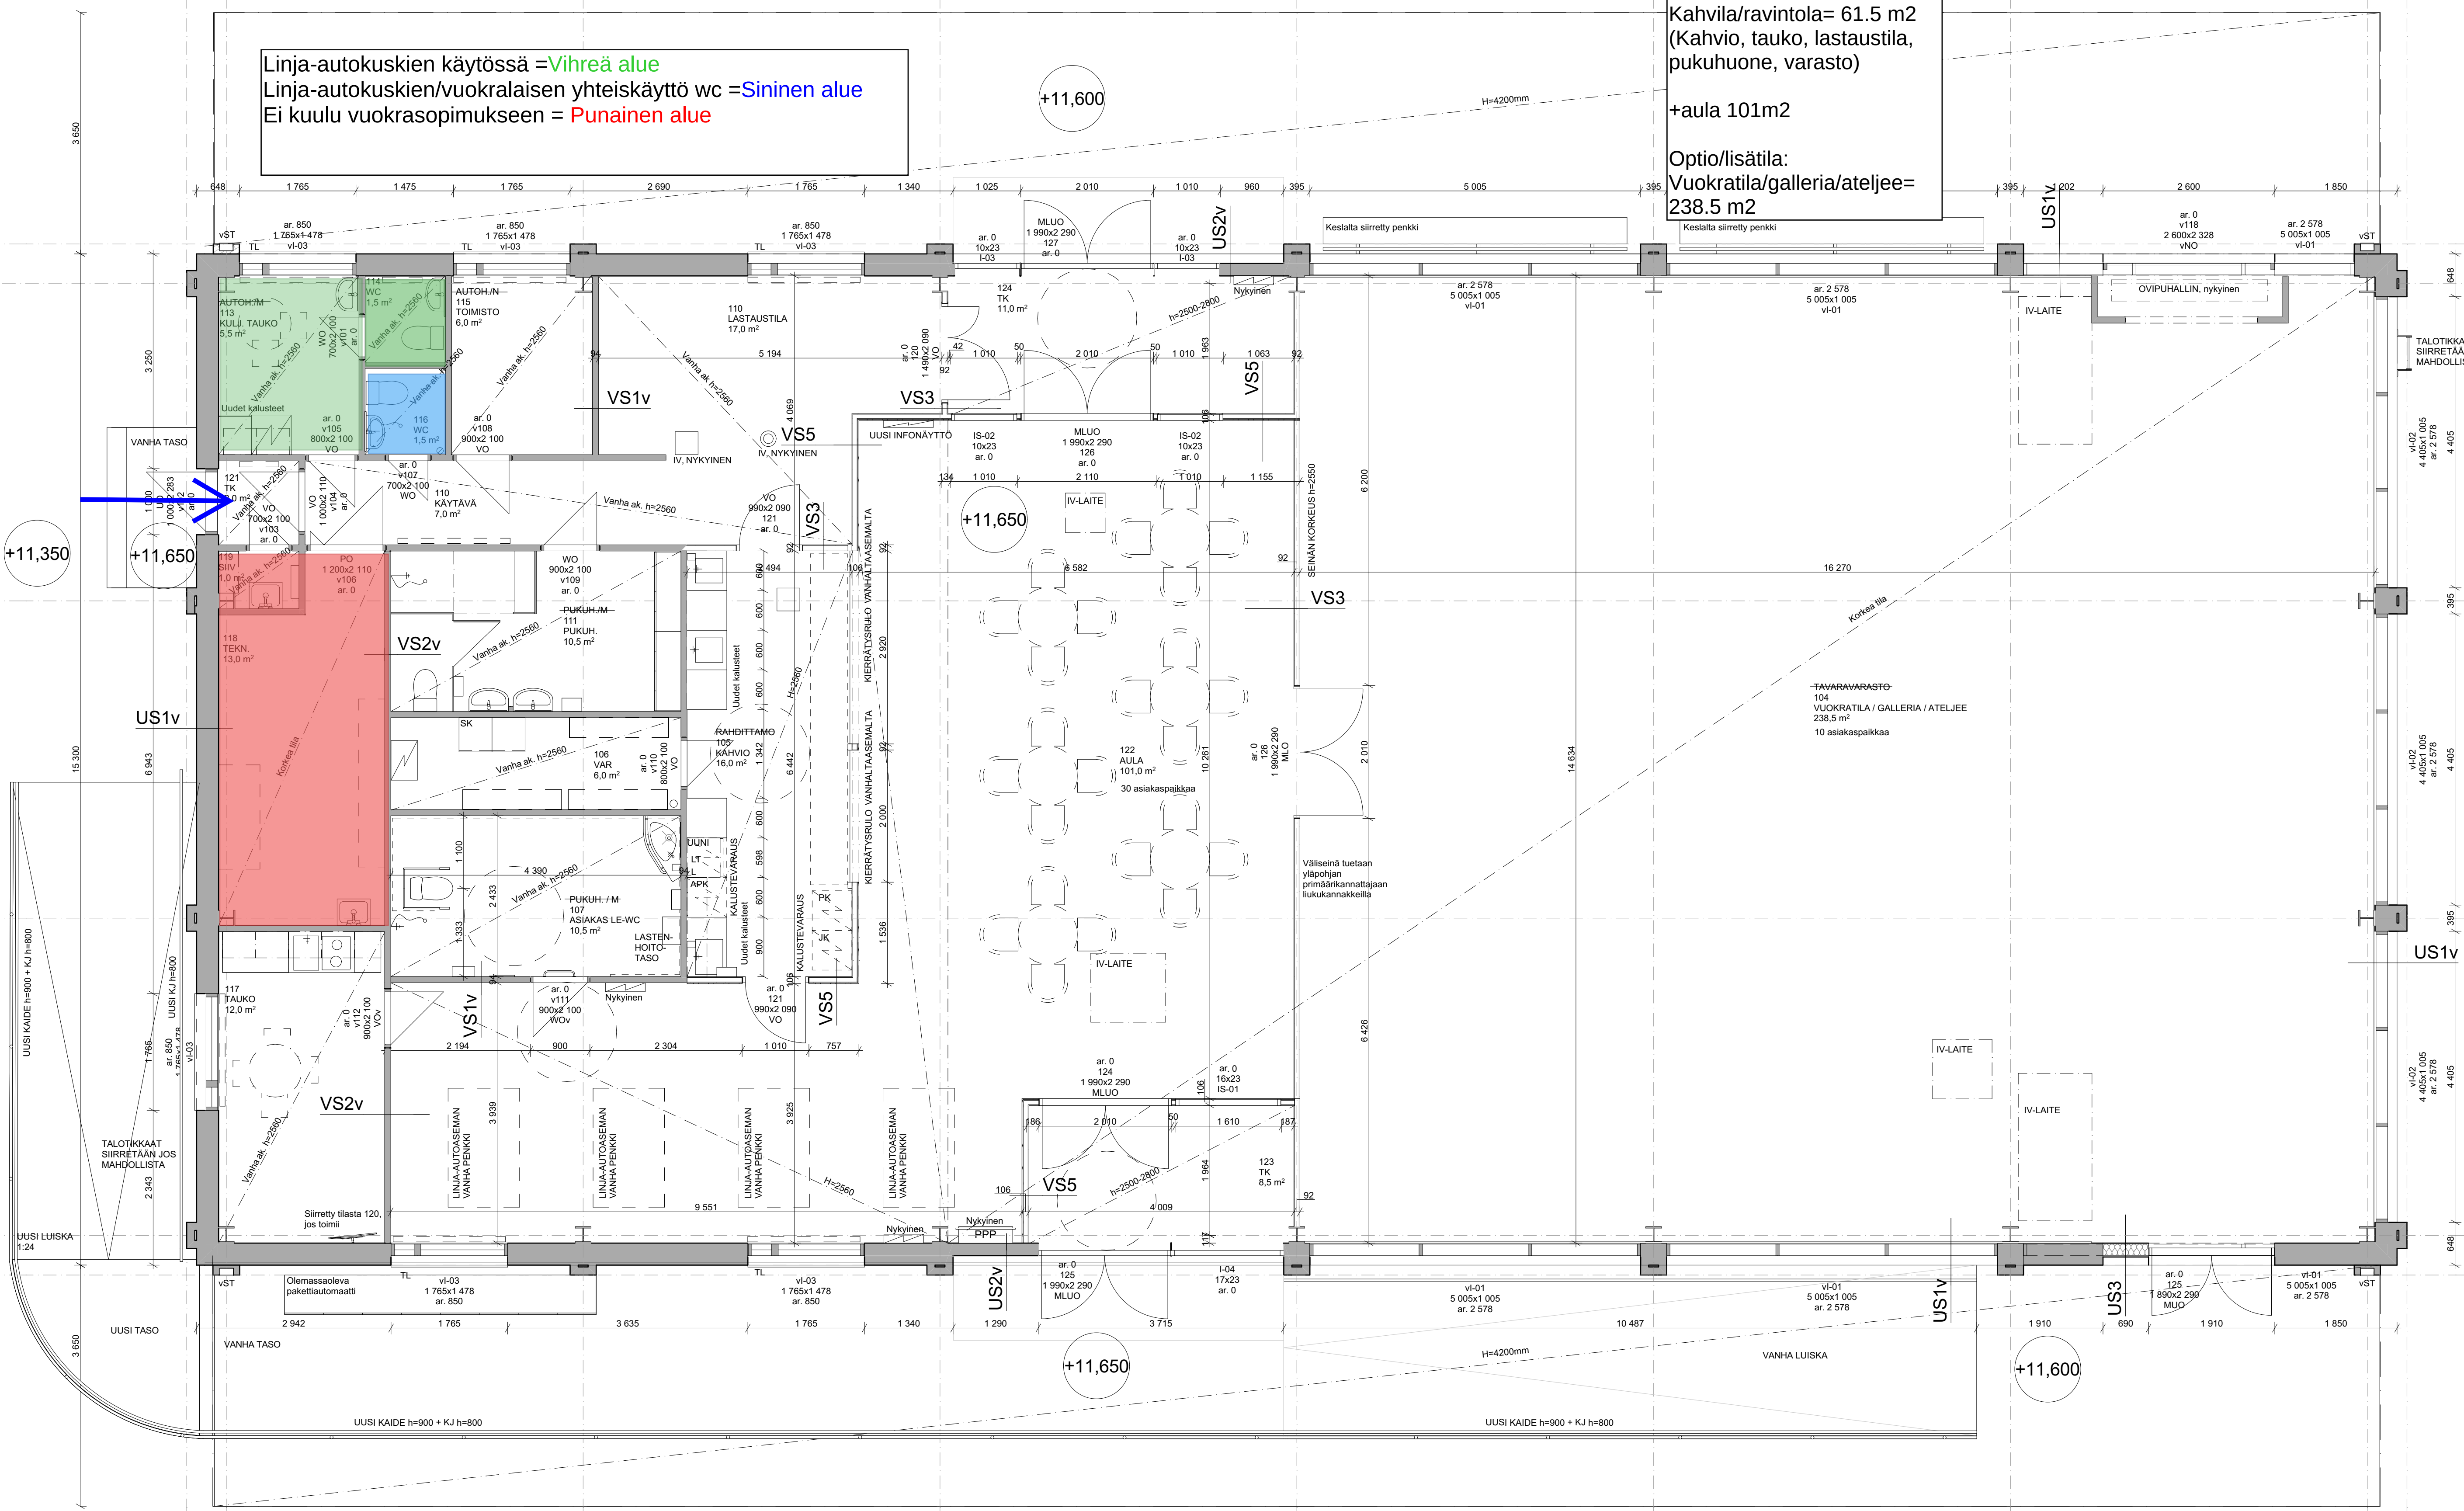

|                                                                                              |                                  |                       |                                                       |
|----------------------------------------------------------------------------------------------|----------------------------------|-----------------------|-------------------------------------------------------|
| KORKEUSJÄRJESTELMÄ N2000                                                                     |                                  |                       |                                                       |
| Kaupunginosa/Kylä<br>Vaara                                                                   | Kortteli/Tila<br>37              | Tontti/Rento<br>-     | Viranomaisen merkintöjä                               |
| Rakennusohjelman<br>Muutos                                                                   | Pääsuunnitelma<br>TYÖPIIRUSTUS   |                       |                                                       |
| Rakennusohjelman<br>Ratakatu 6 A<br>90130 Oulu                                               | Pääsuunnitelma<br>Pohjapiirustus |                       |                                                       |
| Suunnittelijan yhteystiedot: yritys ja osoite<br>Oulun kaupunki<br>Solistikatu 2, 90130 Oulu |                                  | Työnumero<br>001      | Pääsuunnitelma ID<br>201                              |
| Vastuullinen suunnittelija: nimi, tutkinto, allekirjoitus ja päiväys                         |                                  | Suunnitteluala<br>ARK | Tiedoston nimi<br>001 Ratakatu 6a linja-autoasema.pln |
| Riikka Mämmioja, arkkitehti                                                                  |                                  | 12.03.2025            |                                                       |