

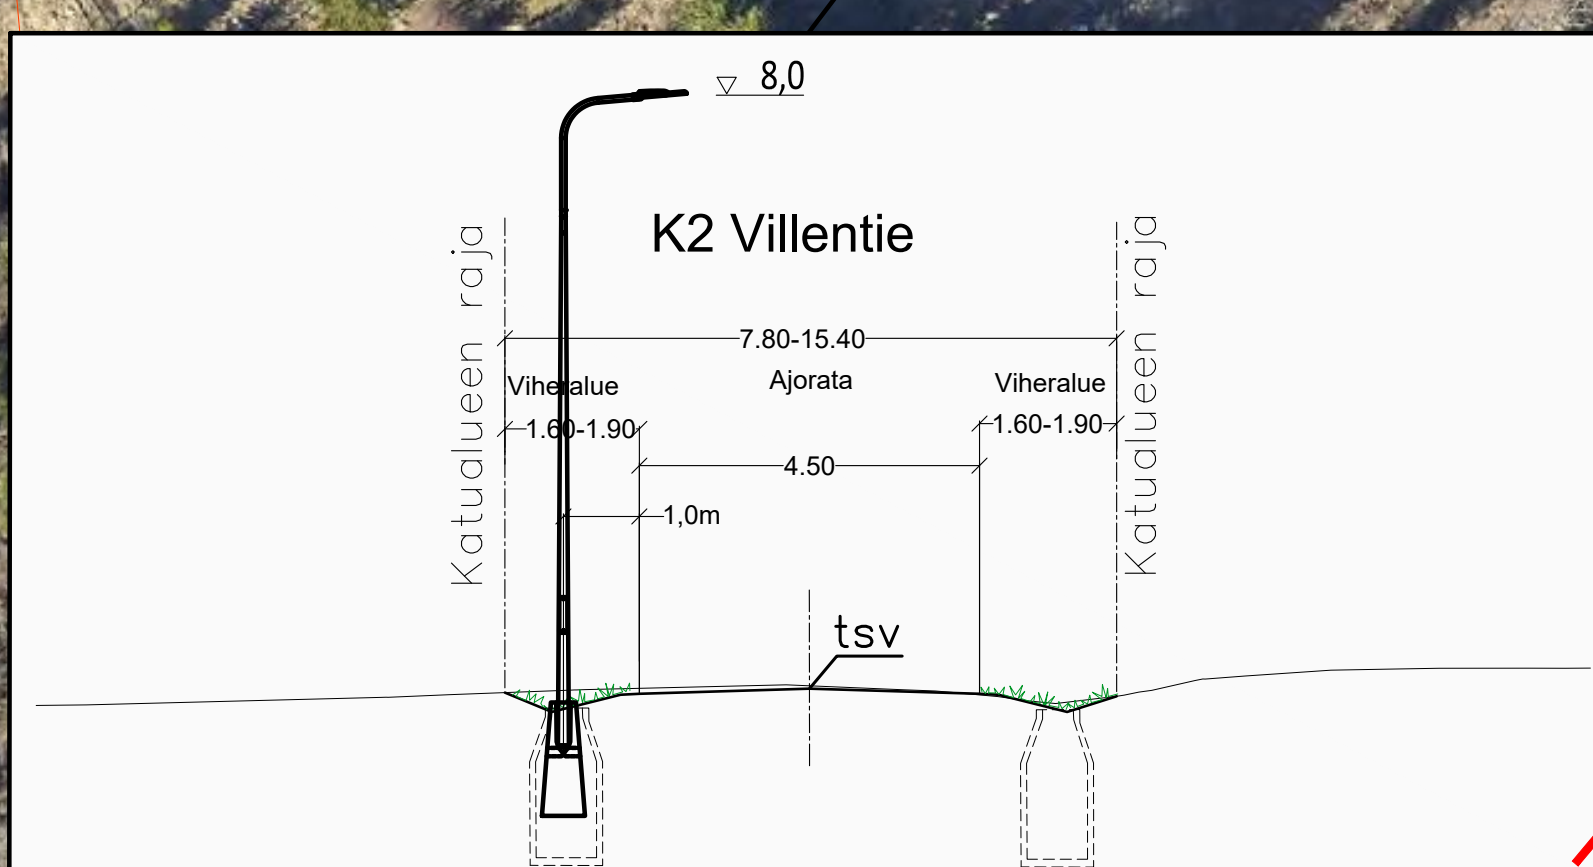
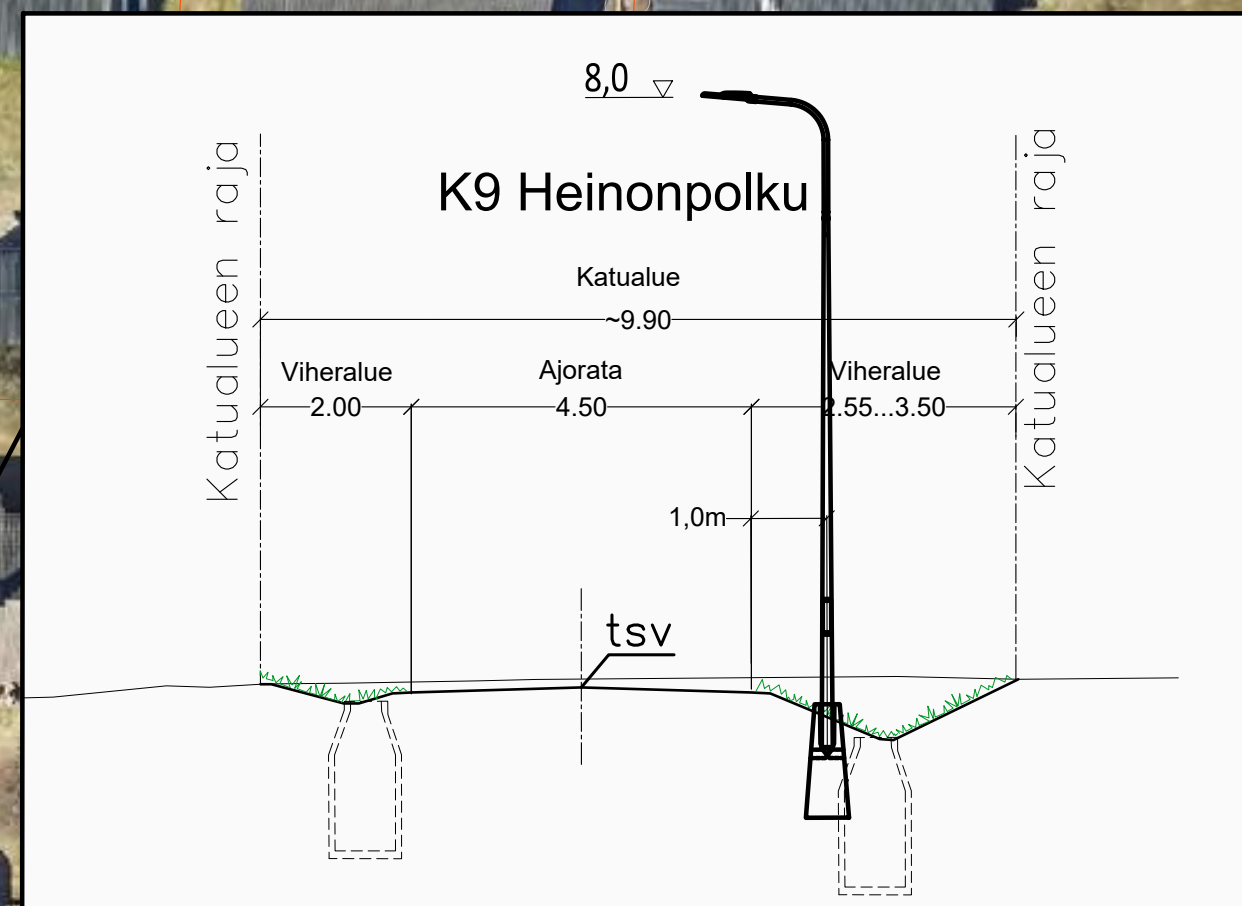
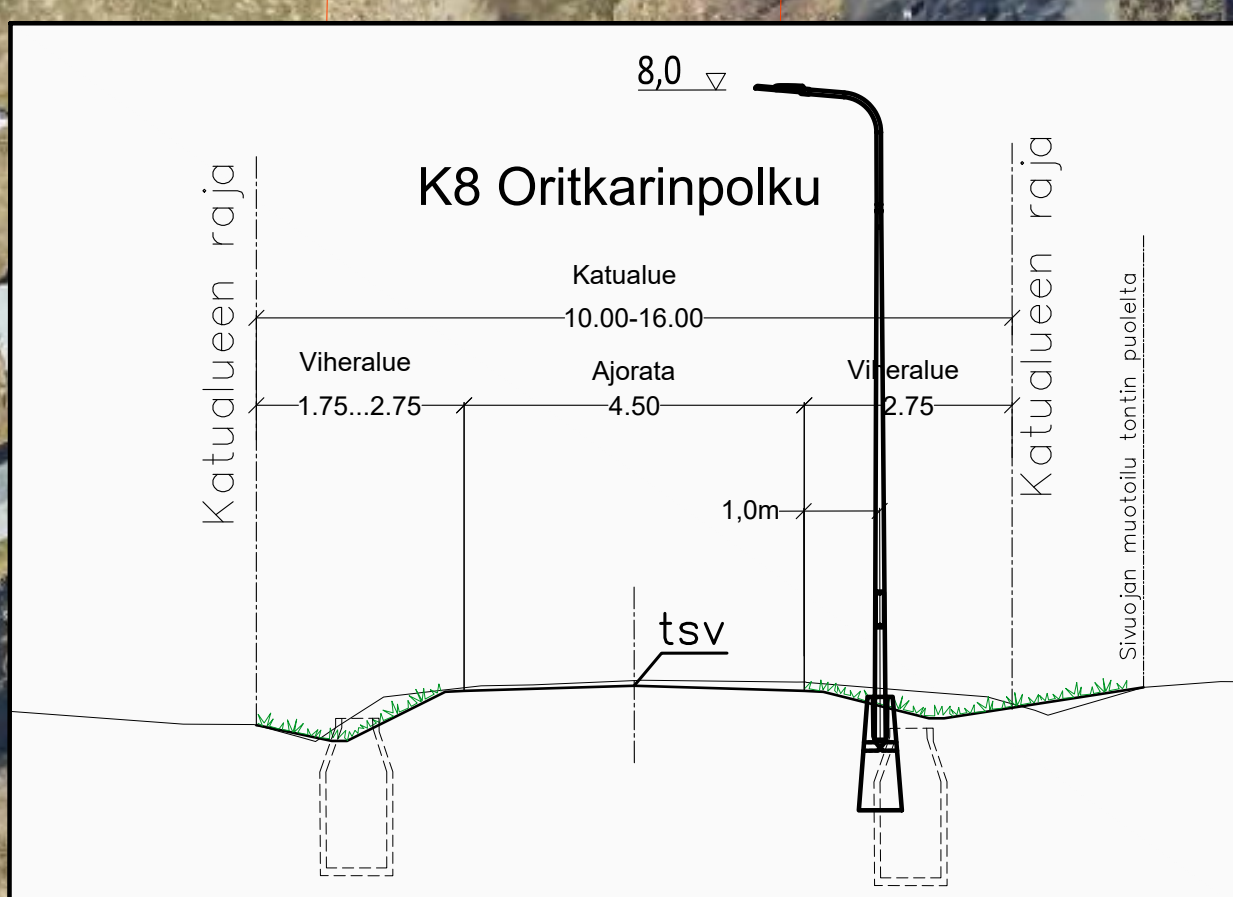
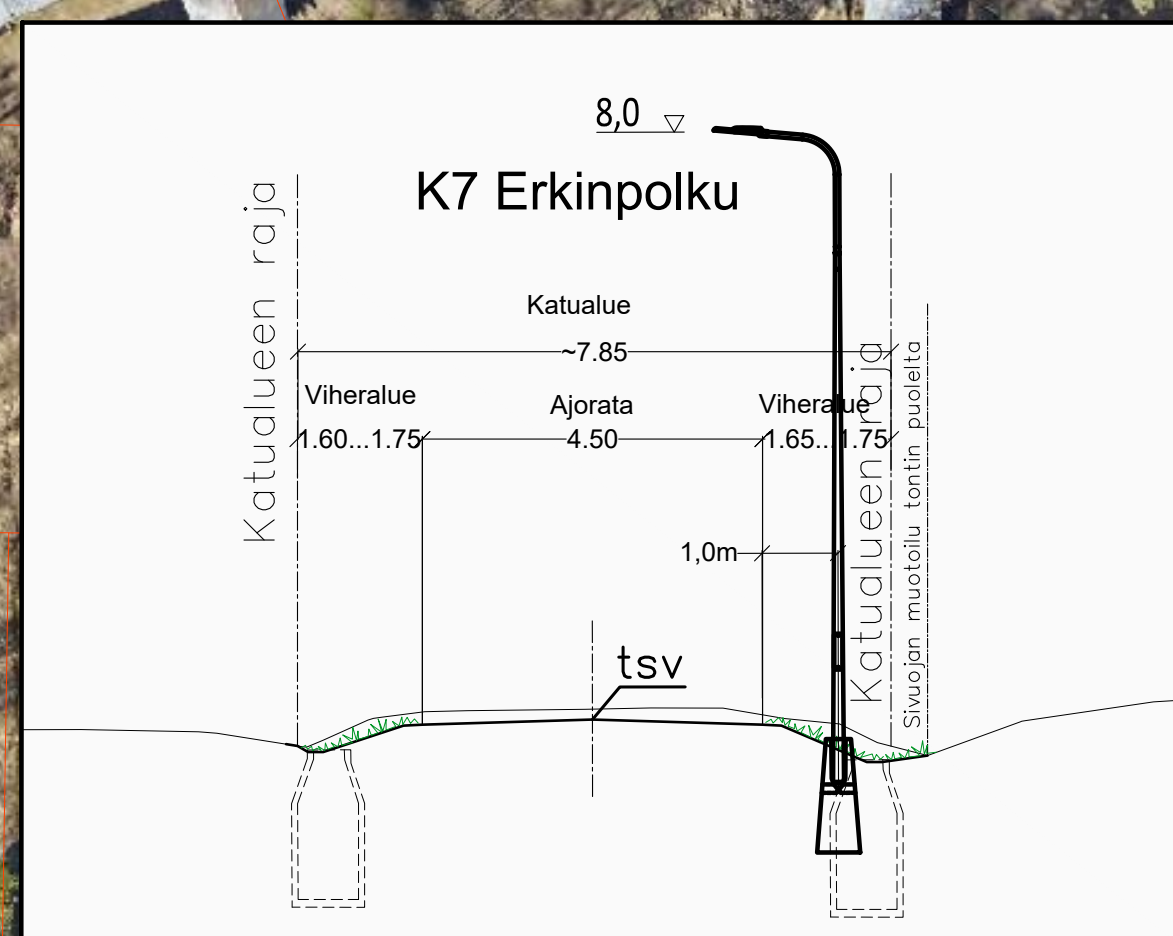
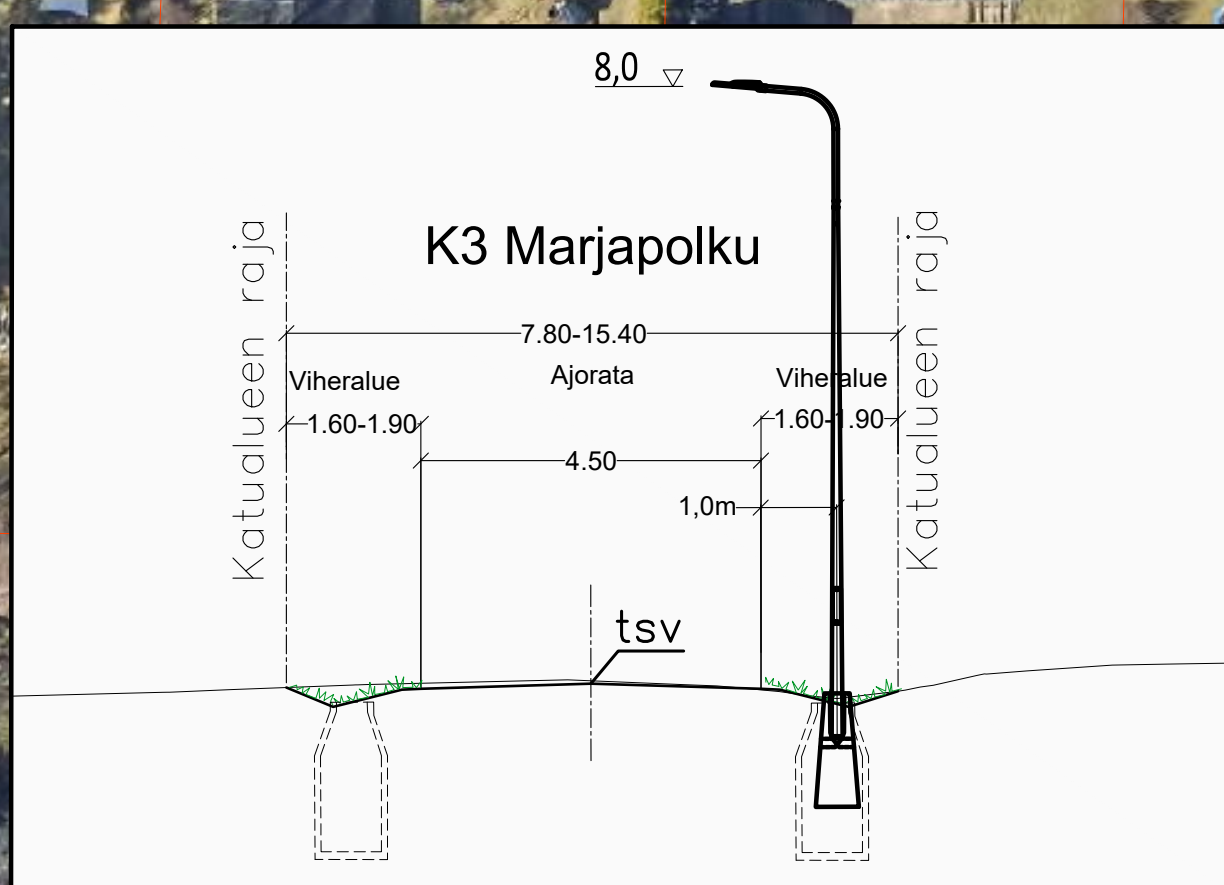
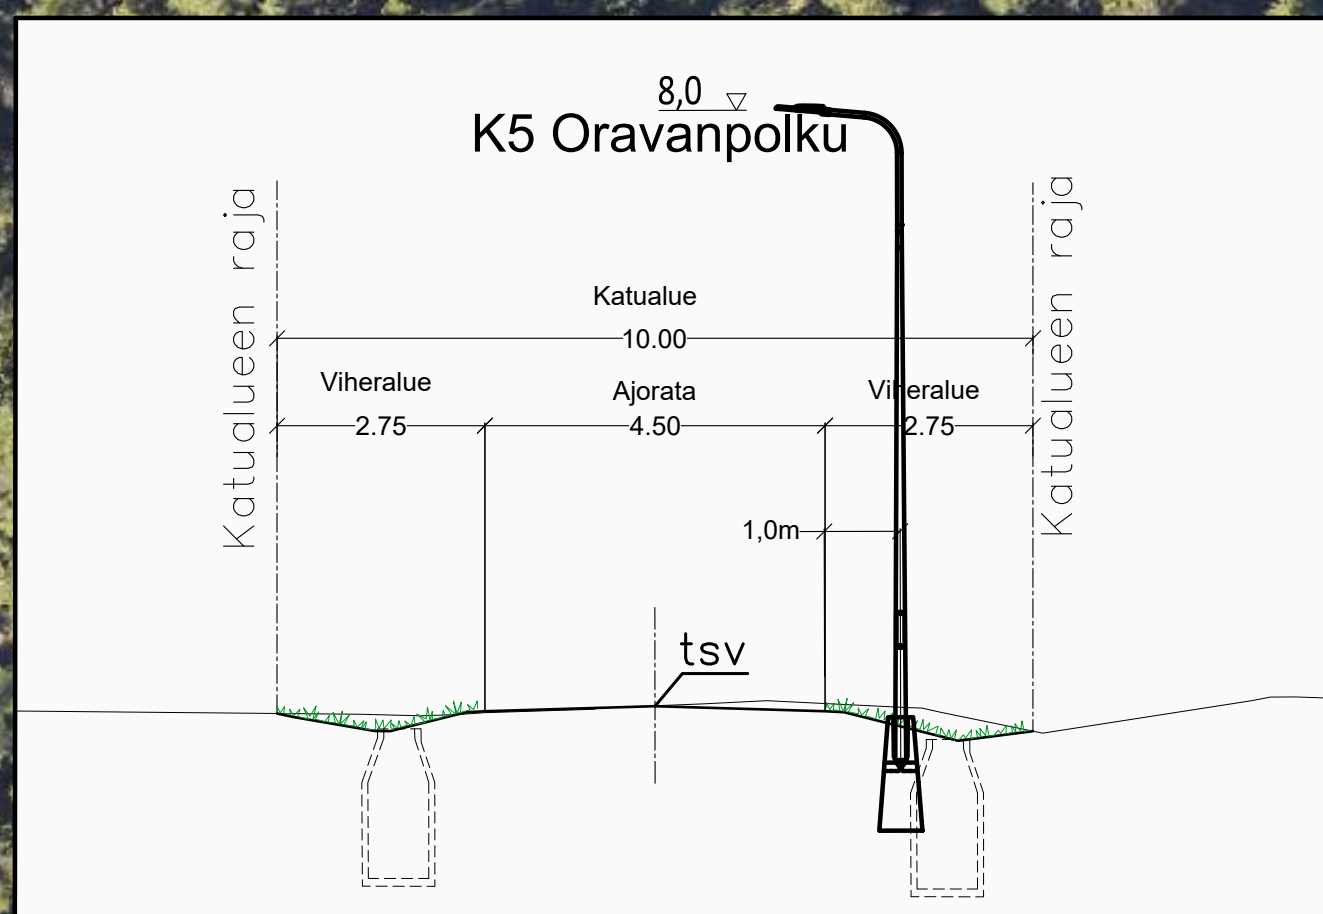
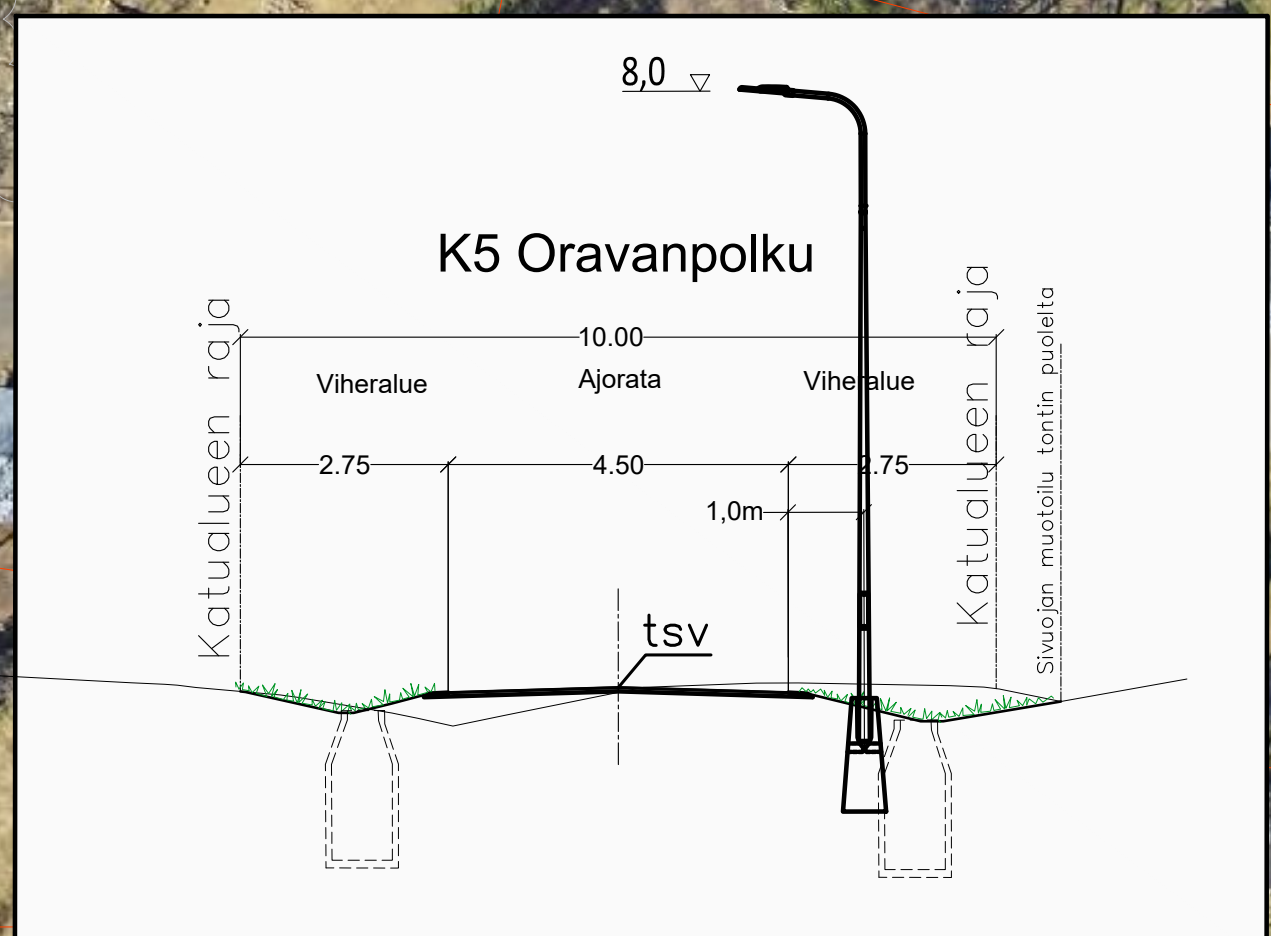


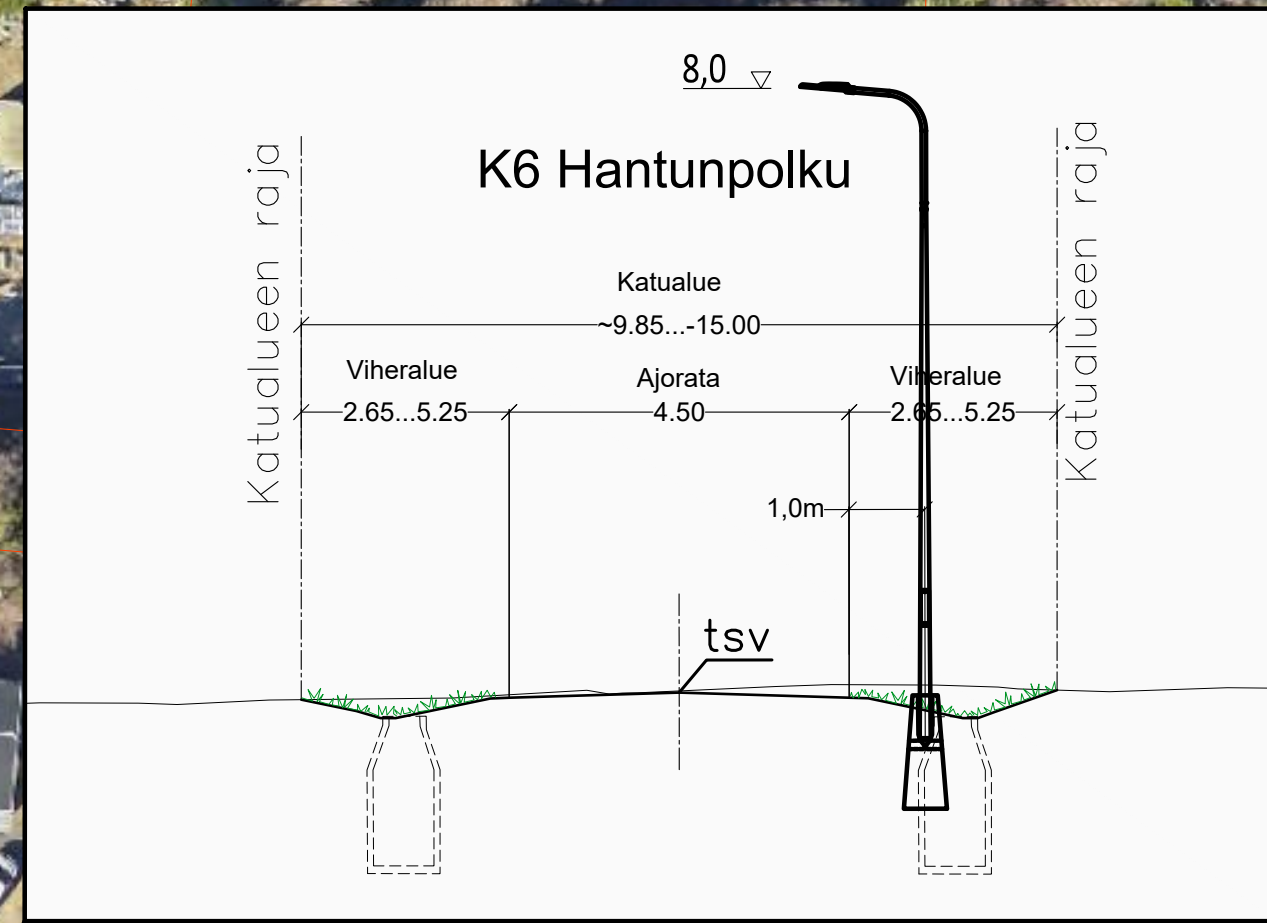

- | MERKINNÄT | | | |
|---|--|---|--|
| Suunniteluke | | | |
| SÄILYTETTÄVÄT JA POISTETTAVAT | | | |

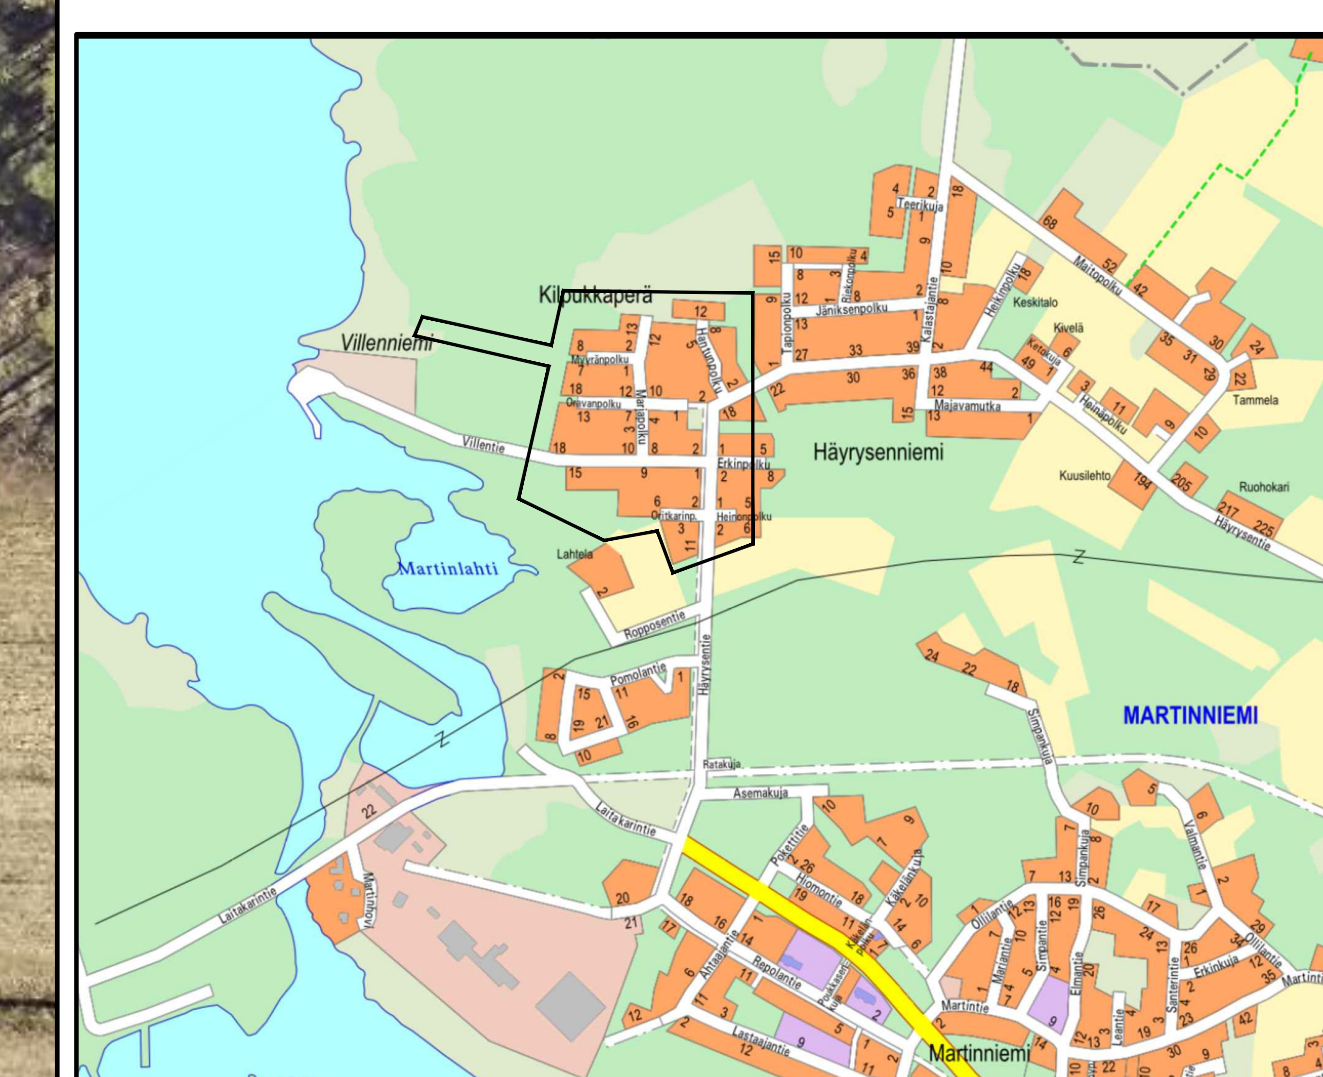

LUONNOS 31.10.2025

				
