
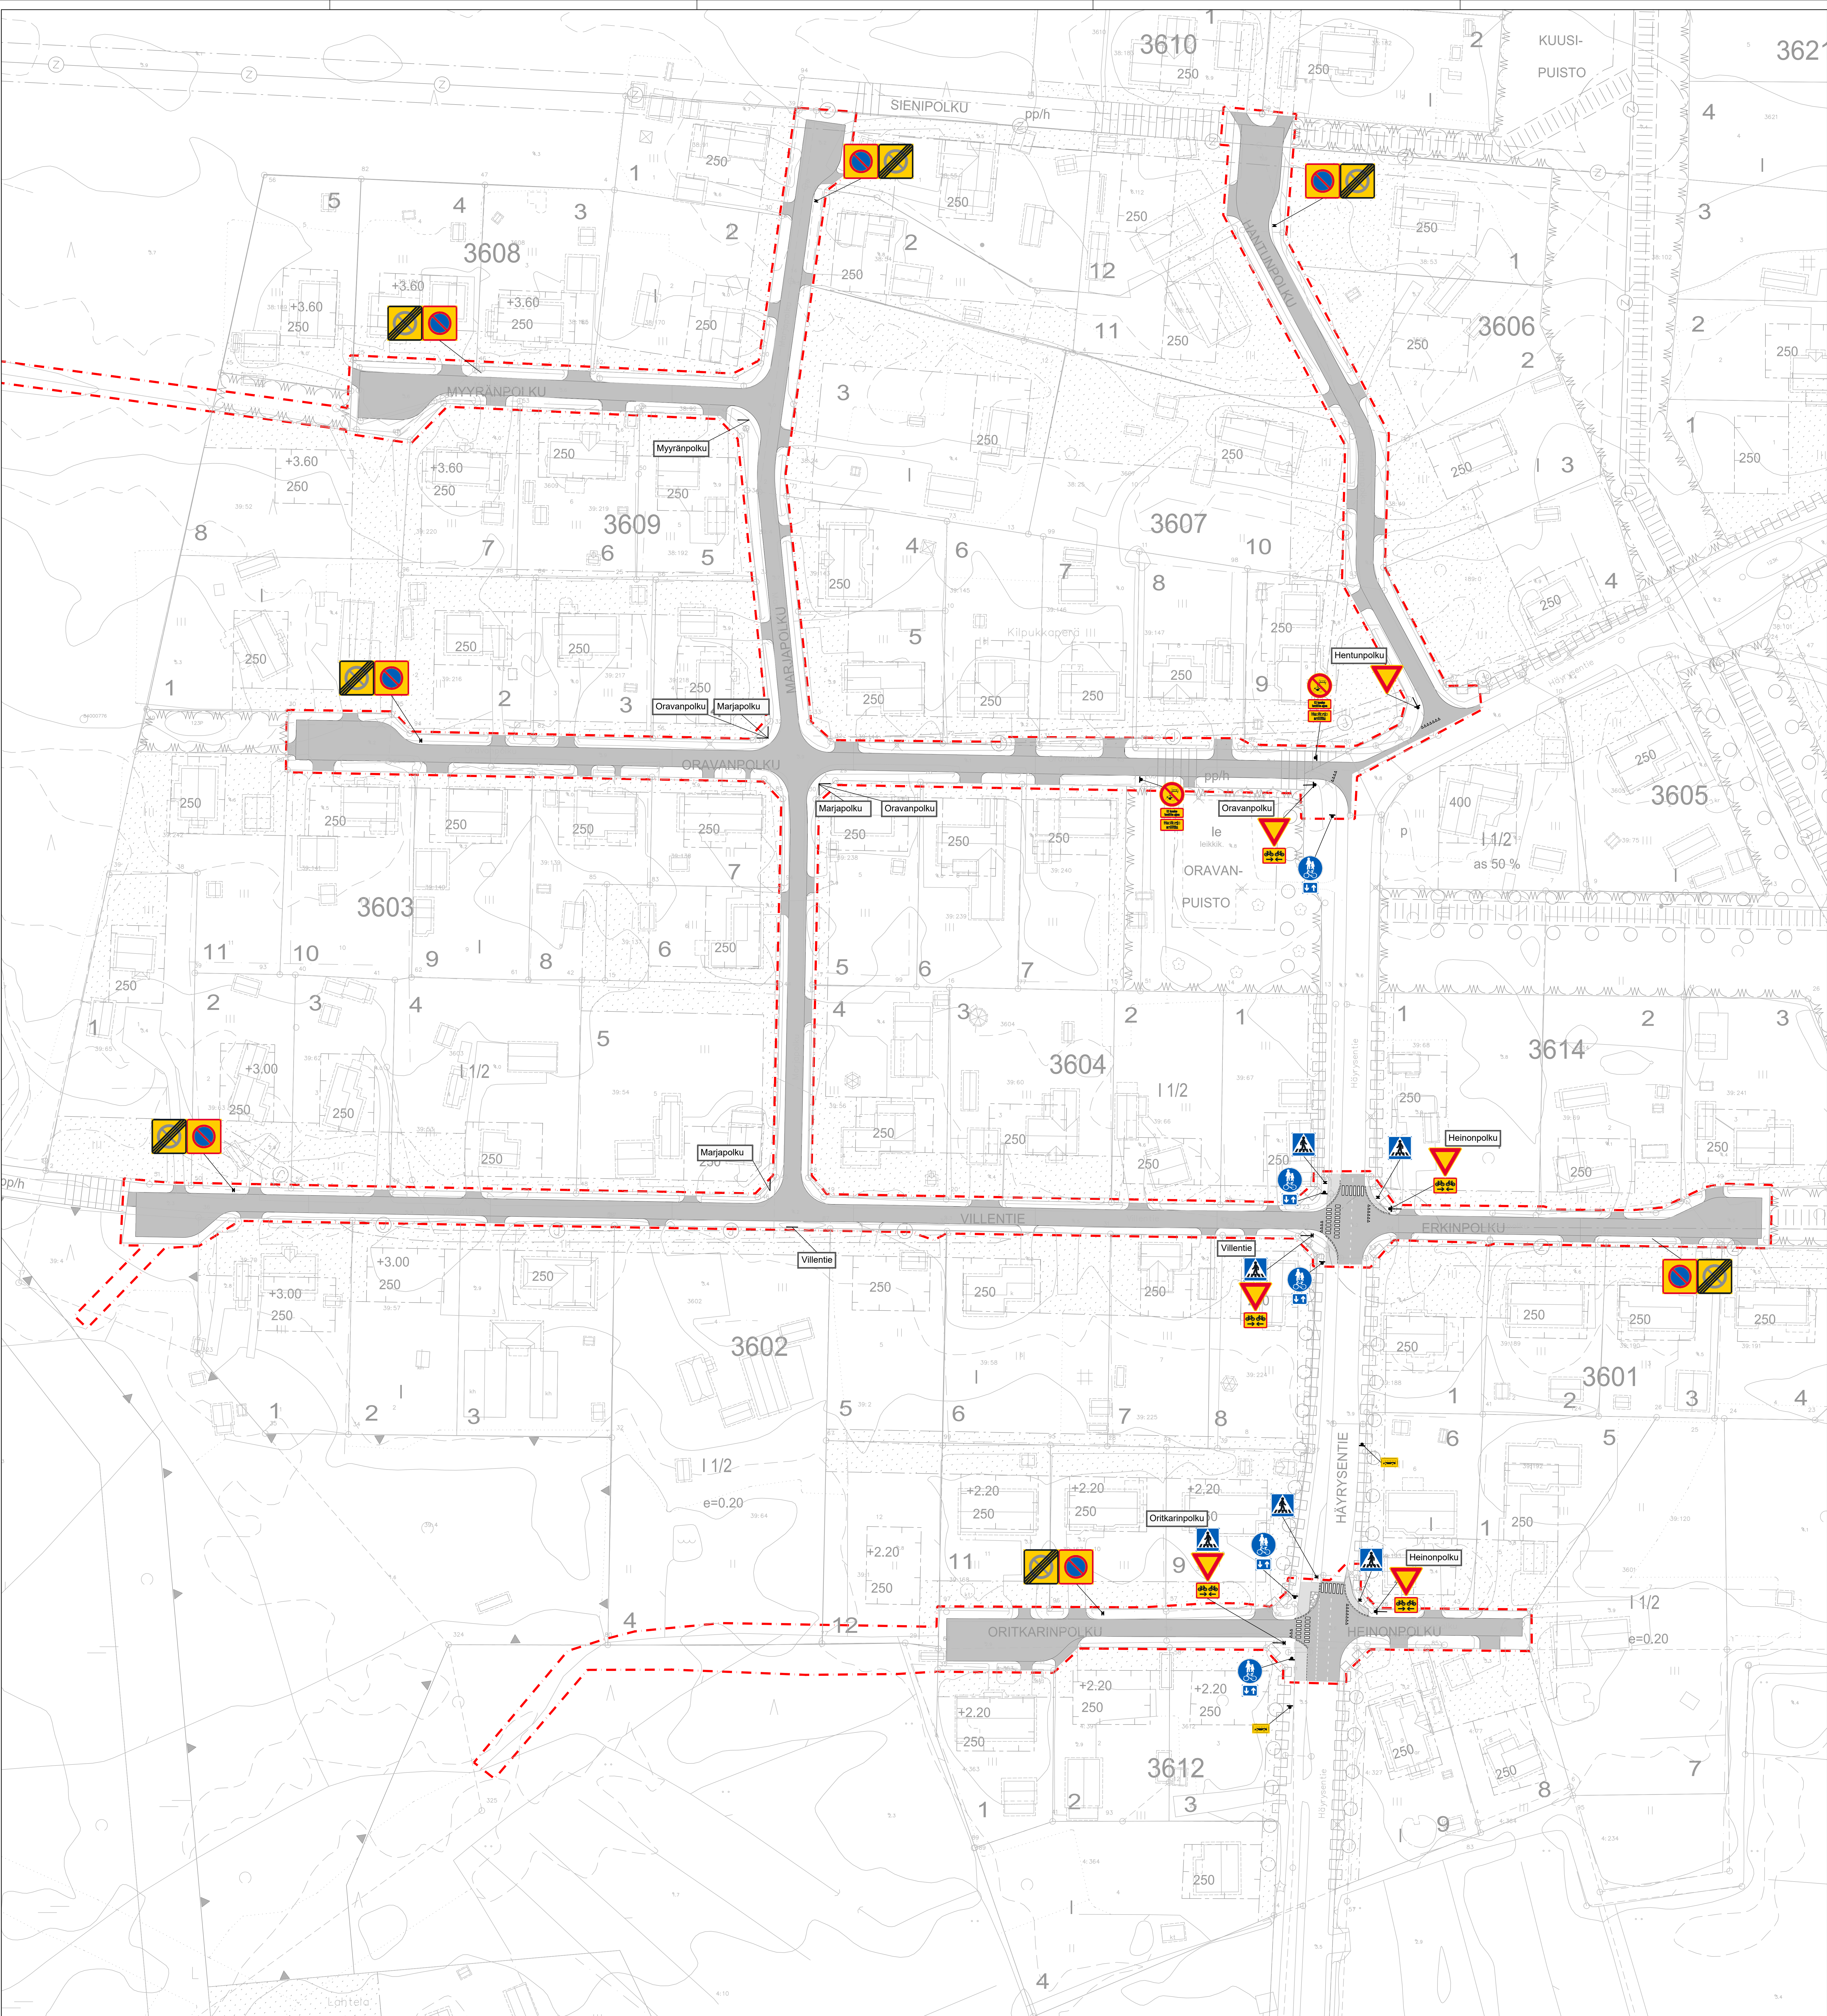
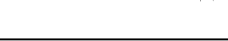


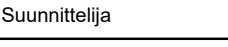

Maa	Muoto	Pvm	Suunnitelma	Yhteyshenkilö	
Koordinaattijärjestelmä	ETRS-GK26	Korkeusjärjestelmä	N2000	Mittakaava	1 : 500
Kaupunginosa	123 Martinniemi	Hankkeen nimi	Häyryseniemien katujen penuskorjaus		
LYK	2025_0032	Kohde	K1 Häyrysentie, K2 Villentie, K3 Marjapolku, K4 Myyränpolku, K5 Oravanpolku, K6 Hartunpolku, K7 Erkinpolku, K8 Orinkaripolku ja K9 Heinonpolku		
Suunnitteluvaihe	Hyväksymisvaihe	Asiantuntijapalvelus	Piirustus		
Alue	Likenteenohjaus				
Asiantuntijapalvelus	Katusuunnitelma				
					
Suunnittelija	Arto Väisänen	Suunnittelija	Arto Väisänen		
Projektiavustaja		Piiruri	Piiruri		
Piiruri (jos erillinen)					