


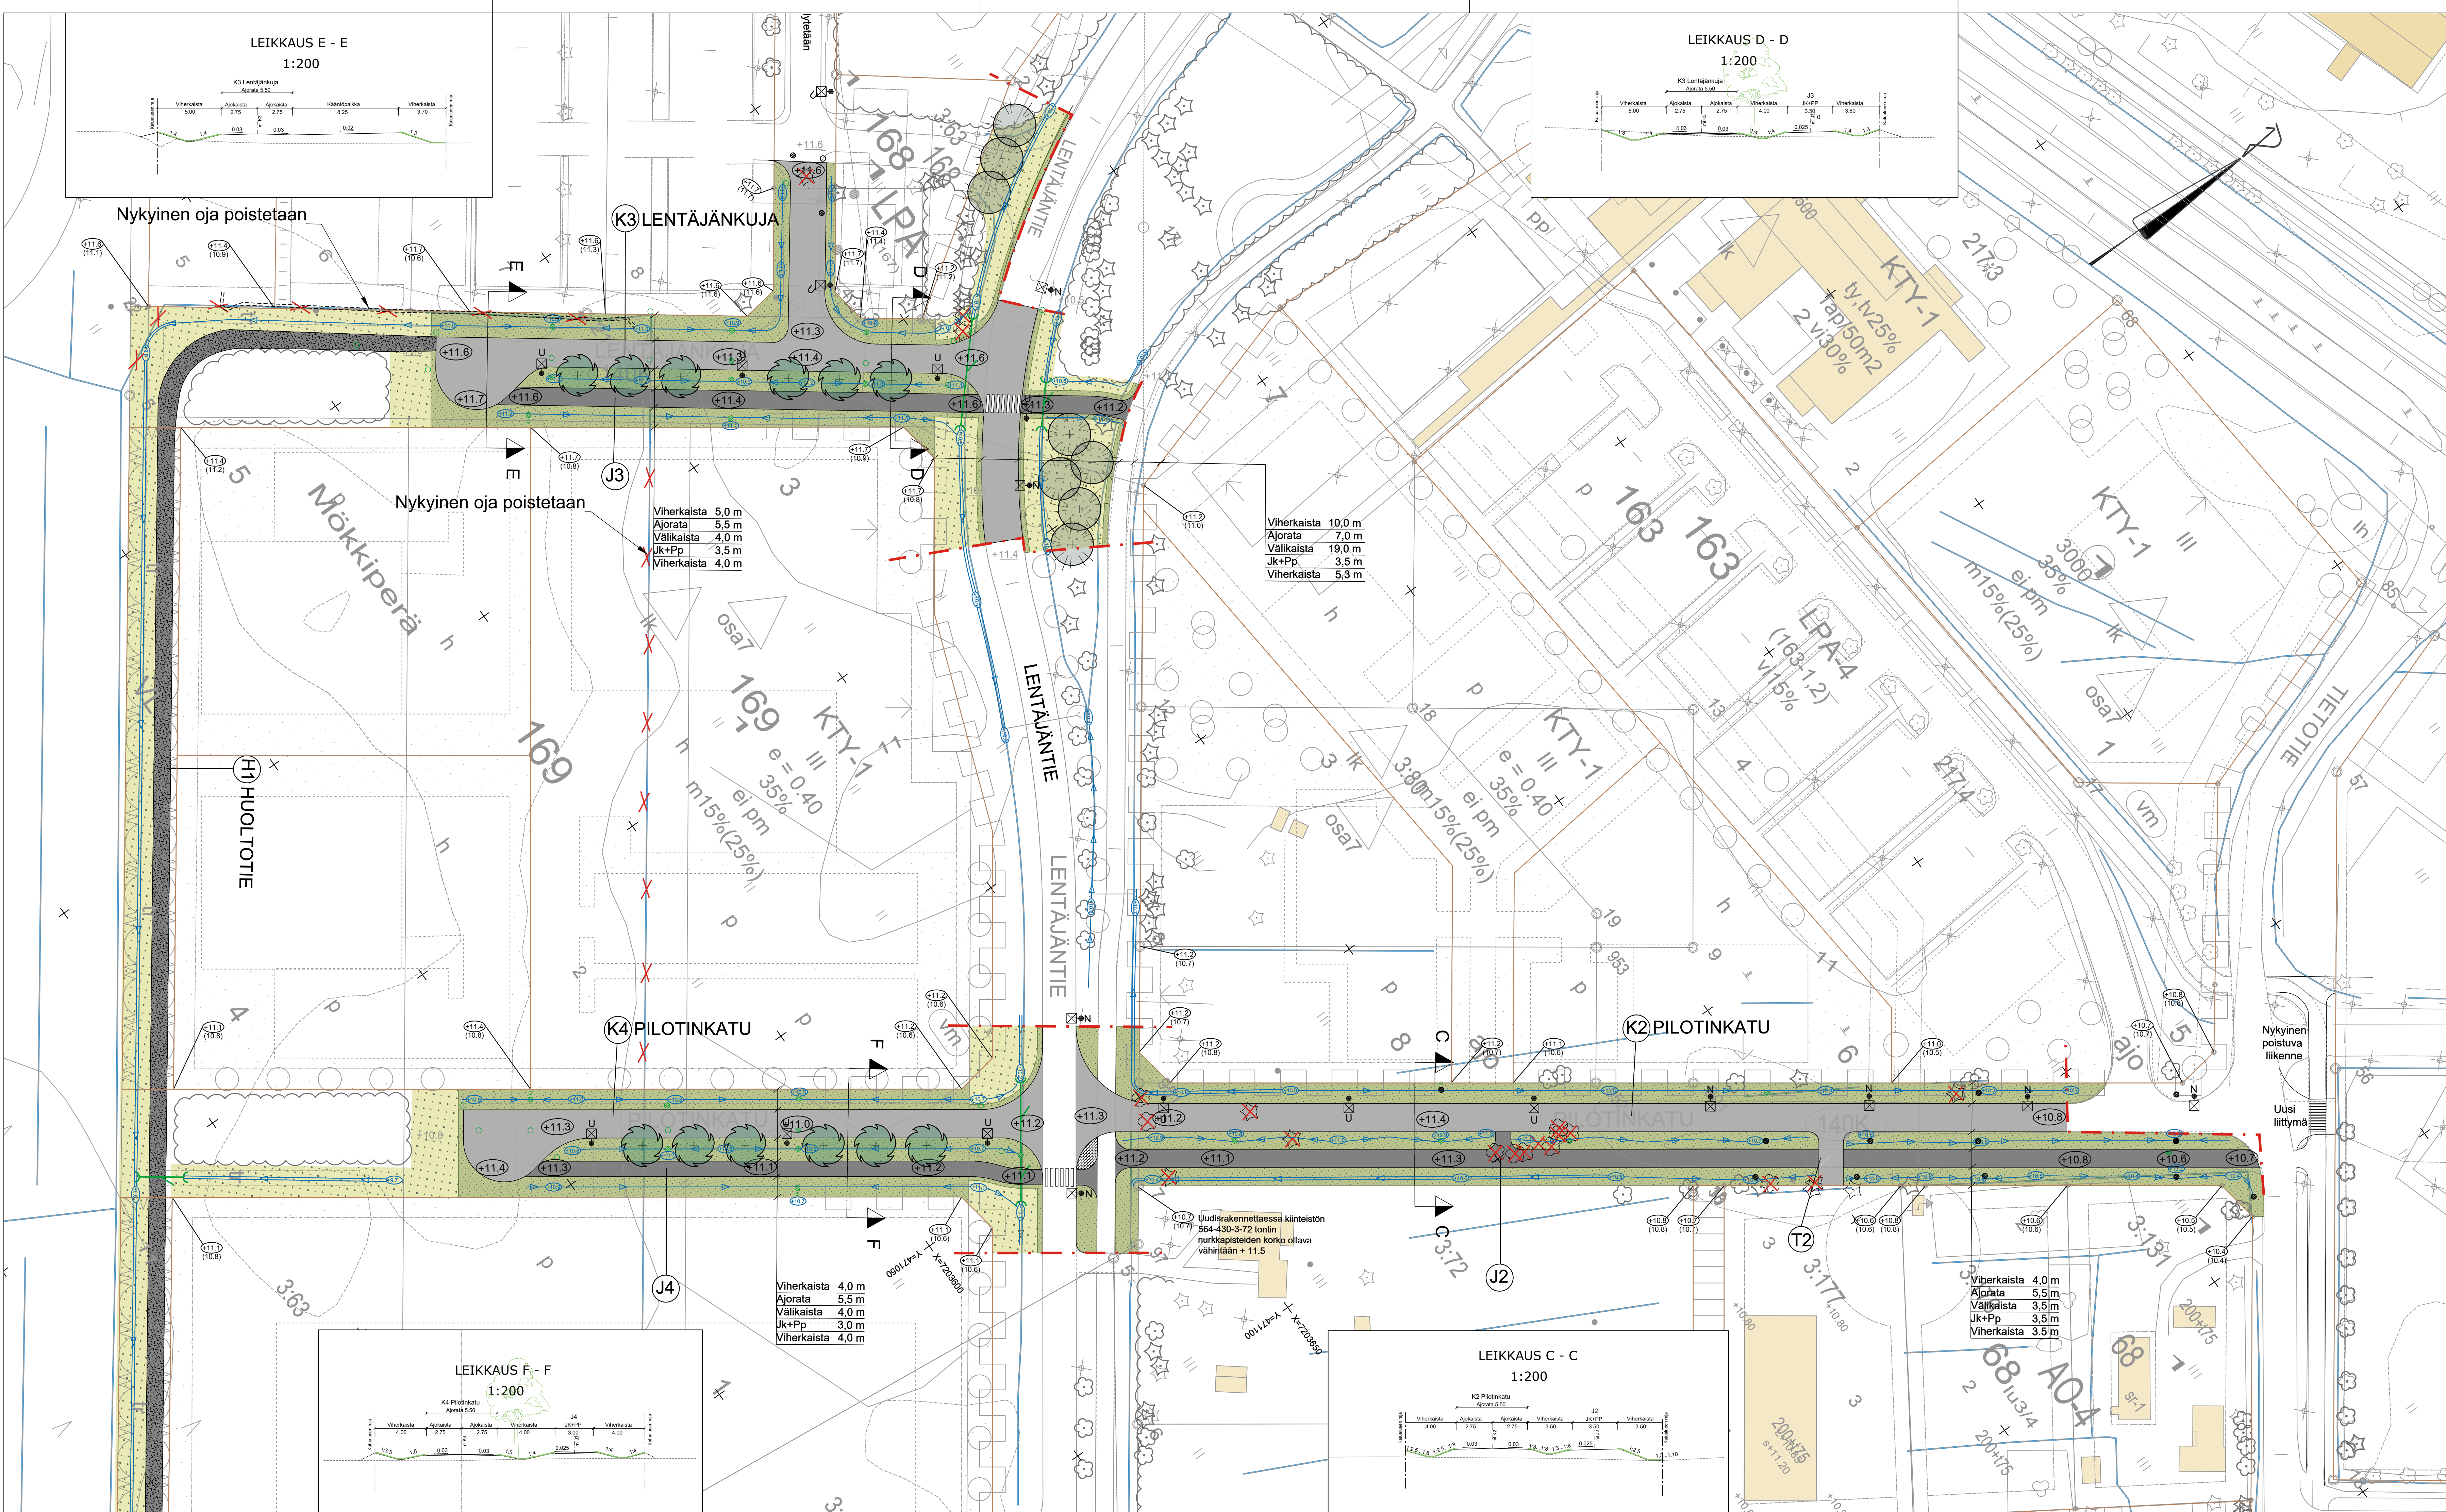

MERKINNÄT

- Suunnittelualaen raja
- Kiinteistöraja

SÄILYTETTÄVÄT JA POISTETTAVAT

- Säilytettävä puusto
- Säilytettävä metsäpohja/reunakasvillisuus
- Säilytettävä havupuulehtipuu
- Poistettava havupuulehtipuu

PAÄLLYSTEET

- Ajorata, asfaltti
- Yhdistetty jalkakulun ja pyörätien väylä, asfaltti
- Betonikiveys, häämaa
- Huoltotie, sorppäällyste

KORKEUDET JA KUIVATUS


- Tontin nurkkapisteen suunniteltu korkeus ja tontin nurkkapisteen nykyinen korkeus
- Suunniteltu katukorkeus
- Nykyinen maanpinnan korkeus
- Hulevesikaivo, tarkastusritiläkansi
- Nyk. Hulevesikaivo, tarkastusritiläkansi
- Rumpu
- Painanne
- Sivuoja/Laskuoja
- Nykyinen oja
- Nykyinen purkuoja

KASVILLISUUS


- Nurmi
- Niitty
- Istutettava iso lehtipuu
- Istutettava iso havupuu

KALUSTEET JA VARUSTEET

- Uusi valaisin
- Nykyinen valaisin
- Nykyinen siirrettävä valaisin

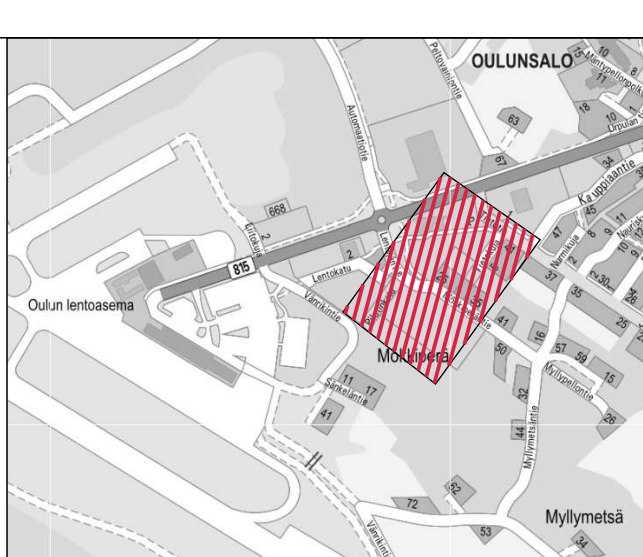

Merkki	Muutos	Pvm	Suunnittelija	Hyväksyjä	
Koordinaattijärjestelmä	ETRS-GK26	Korkeusjärjestelmä	N2000	Mittakaava	1:500, 1:200
Kaupunginosa	Oulunsalo 140				
Hanketunnus	LYK 2024_0006	Hanke	Lentäjätien katusuunnitelma		
Kohde	K2 Pilotinkatu, K3 Lentäjänkuja, K4 Pilotinkatu, J2, J3, J4				
Suunnitteluvaihe	Hyväksymiskäsittely	Asiakirjatyyppi	Piirustus		
Aihe	Korkeudet, kuivatus, poikkileikkaus, ympäristö ja valaistus				
Aiasiasäätö	Katusuunnitelma 1/3				
		WSP Ympäristö 10 90230 Oulu, puh. 0207 864 11			
Suunnittelija		Suunnittelutaja			
Projektipäällikkö		Pvm		Pir.no	
Pir.no (konsultti)					

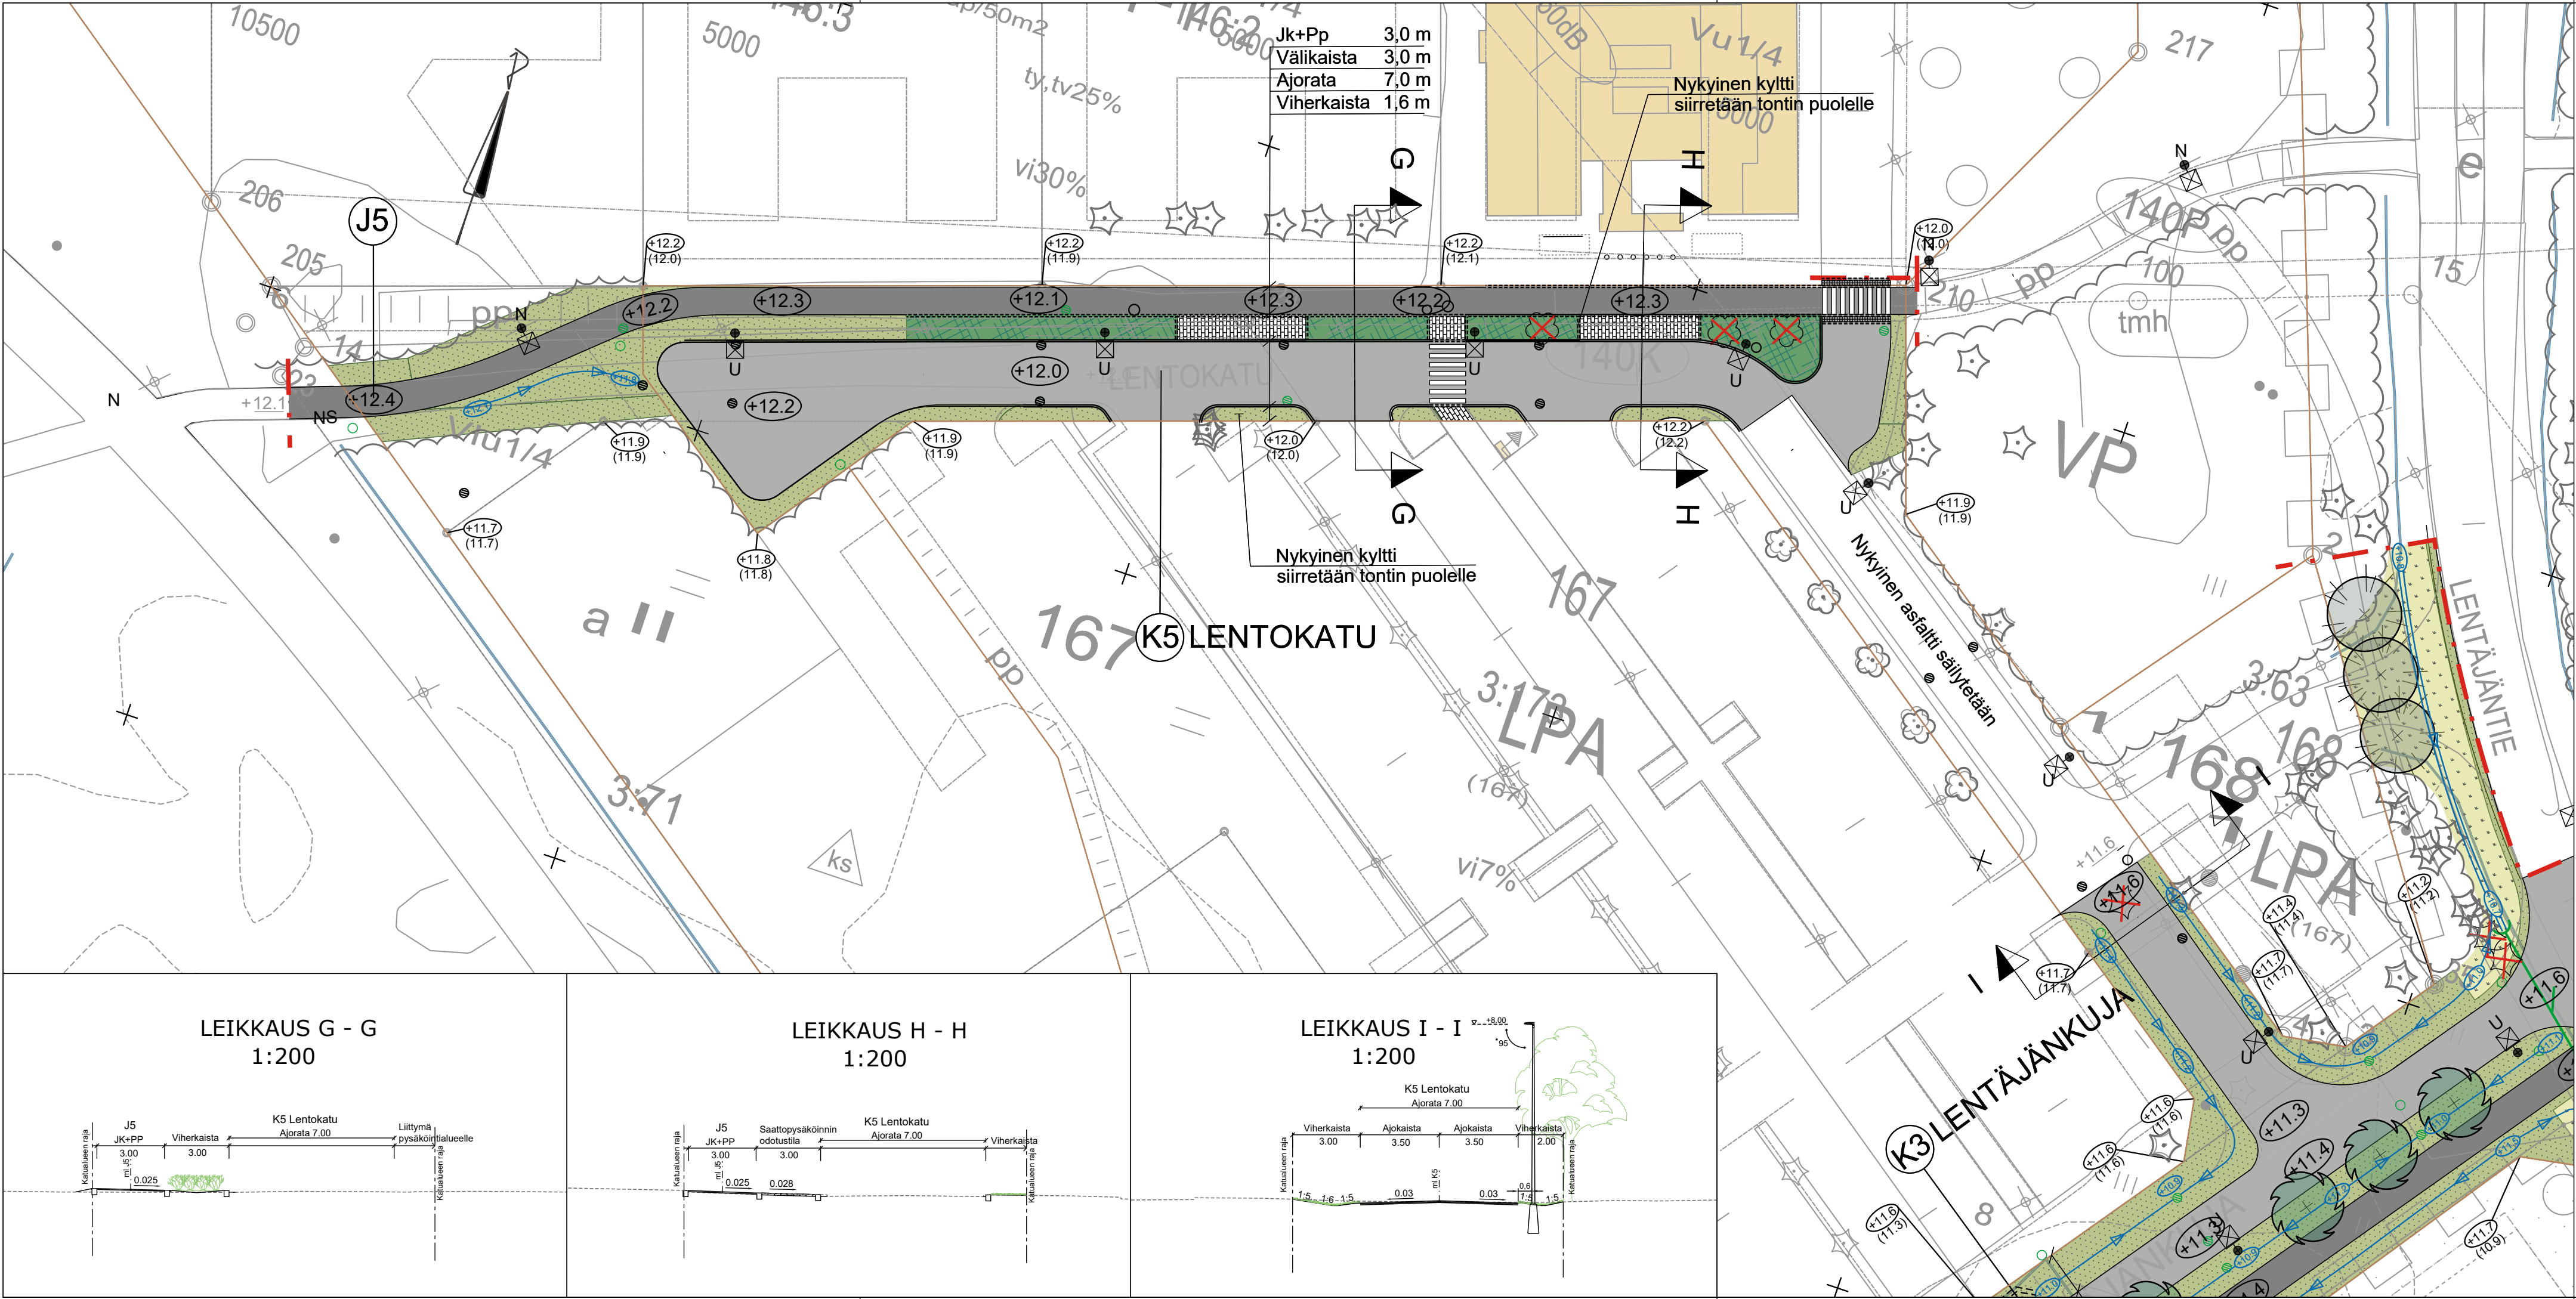

MERKINNÄT

- Suunnittelualan raja
- Kiinteistöraja

SÄILYTETTÄVÄT JA POISTETTAVAT

- Säilytettävä puusto
- Säilytettävä havupuu/lehtipuu
- Poistettava havupuu/lehtipuu

PÄÄLLYSTEET

- Ajoina, asfaltti
- Yhdistetty jalankulun ja pyöräilyn väylä, asfaltti
- Betonikiveys, harmaa
- Graniittireunatuki
- Graniittireunatuki, upotettu
- Huomiomaali, hidastetyösy

KASVILLISUUS


- Nurmi
- Niitty
- Lehtipensas, matala
- Istutettava iso lehtipuu
- Istutettava iso havupuu

KORKEUDET JA KUIVATUS

- Tontin nurkkapisteen suunniteltu korkeus ja tontin nurkkapisteen nykyinen korkeus
- Suunniteltu katukorkeus
- Nykyinen maanpinnan korkeus
- Hulevesikaivo, tarkastus/ritiläkansi
- Nyk. Hulevesikaivo, tarkastus/ritiläkansi
- Rumpu
- Painanne
- Sivuoja
- Nykyinen oja

KALUSTEET JA VARUSTEET

- Uusi valaisin
- Nykyinen valaisin
- Nykyinen siirrettävä valaisin

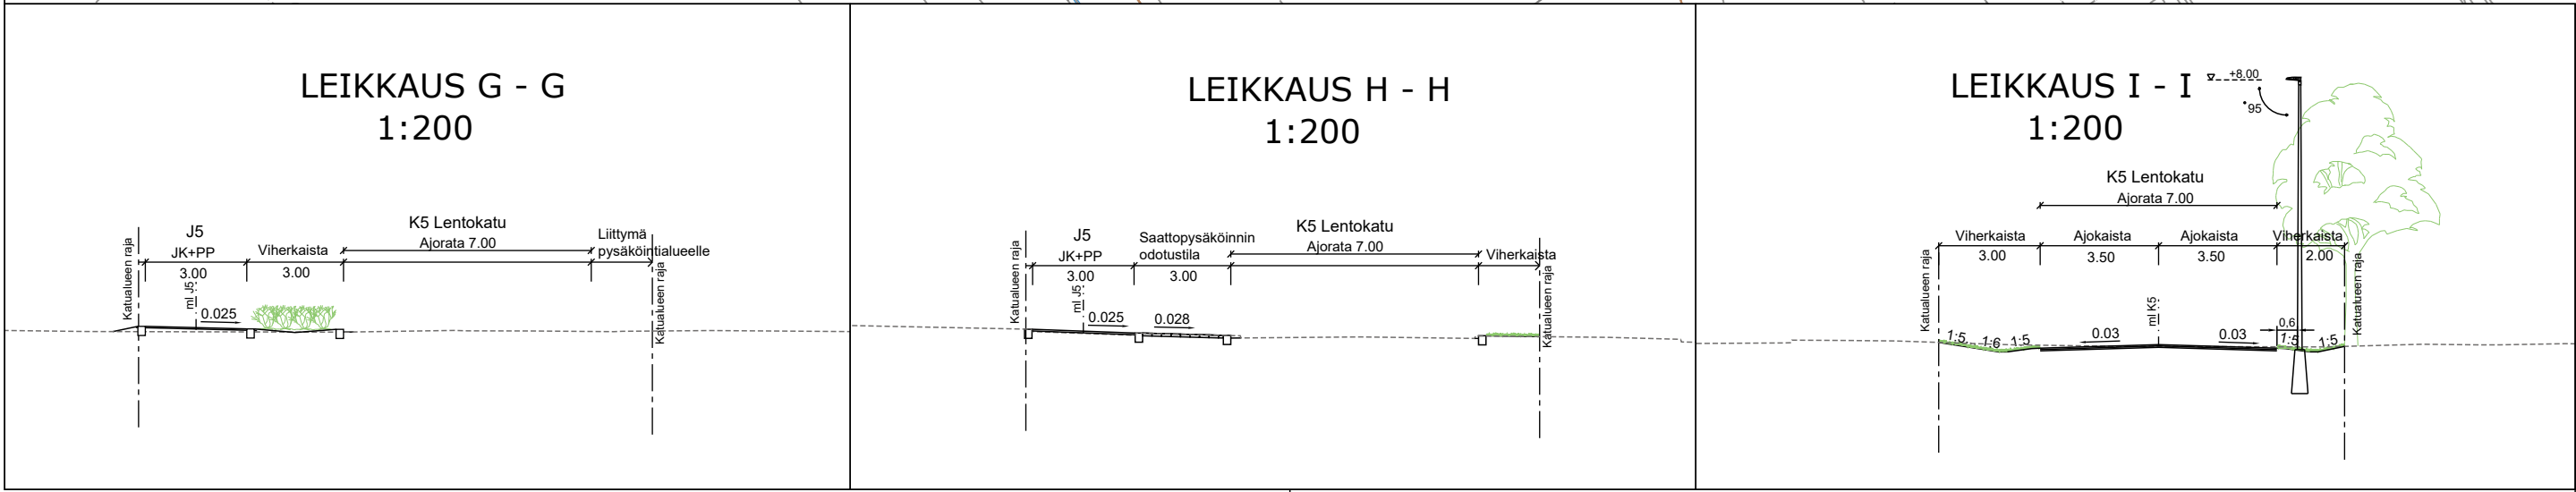

Merkki	Muutos	Pvm	Suunnittelija	Hyväksyjä
Koordinaattijärjestelmä	ETRS-GK26	Korkeusjärjestelmä	N2000	Mittakaava 1:500, 1:200
Kaupunginosa	Oulunsalo 140			
Hanketunnus	LYK 2024_0006	Hanke	Lentäjätien katusuunnitelma	
Kohde	Lentokatu			
Suunnitteluvaihe	Hyväksymiskäsittely	Asiakirjatyyppi	Piirustus	
Aihe	Korkeudet, kuivatus, poikkileikkaus, ympäristö ja valaistus			
Asiasisältö	Katusuunnitelma 2/3			
 WSP Yrttipellontie 10 90230 Oulu, puh. 0207 864 11		 YHDYSKUNTA- JA YMPÄRISTÖPALVELUT		
Suunnittelija		Suunnitteluttaja		
Projektipäällikkö		Pvm	Piir.nro	
Piir.nro (konsultti)				

