


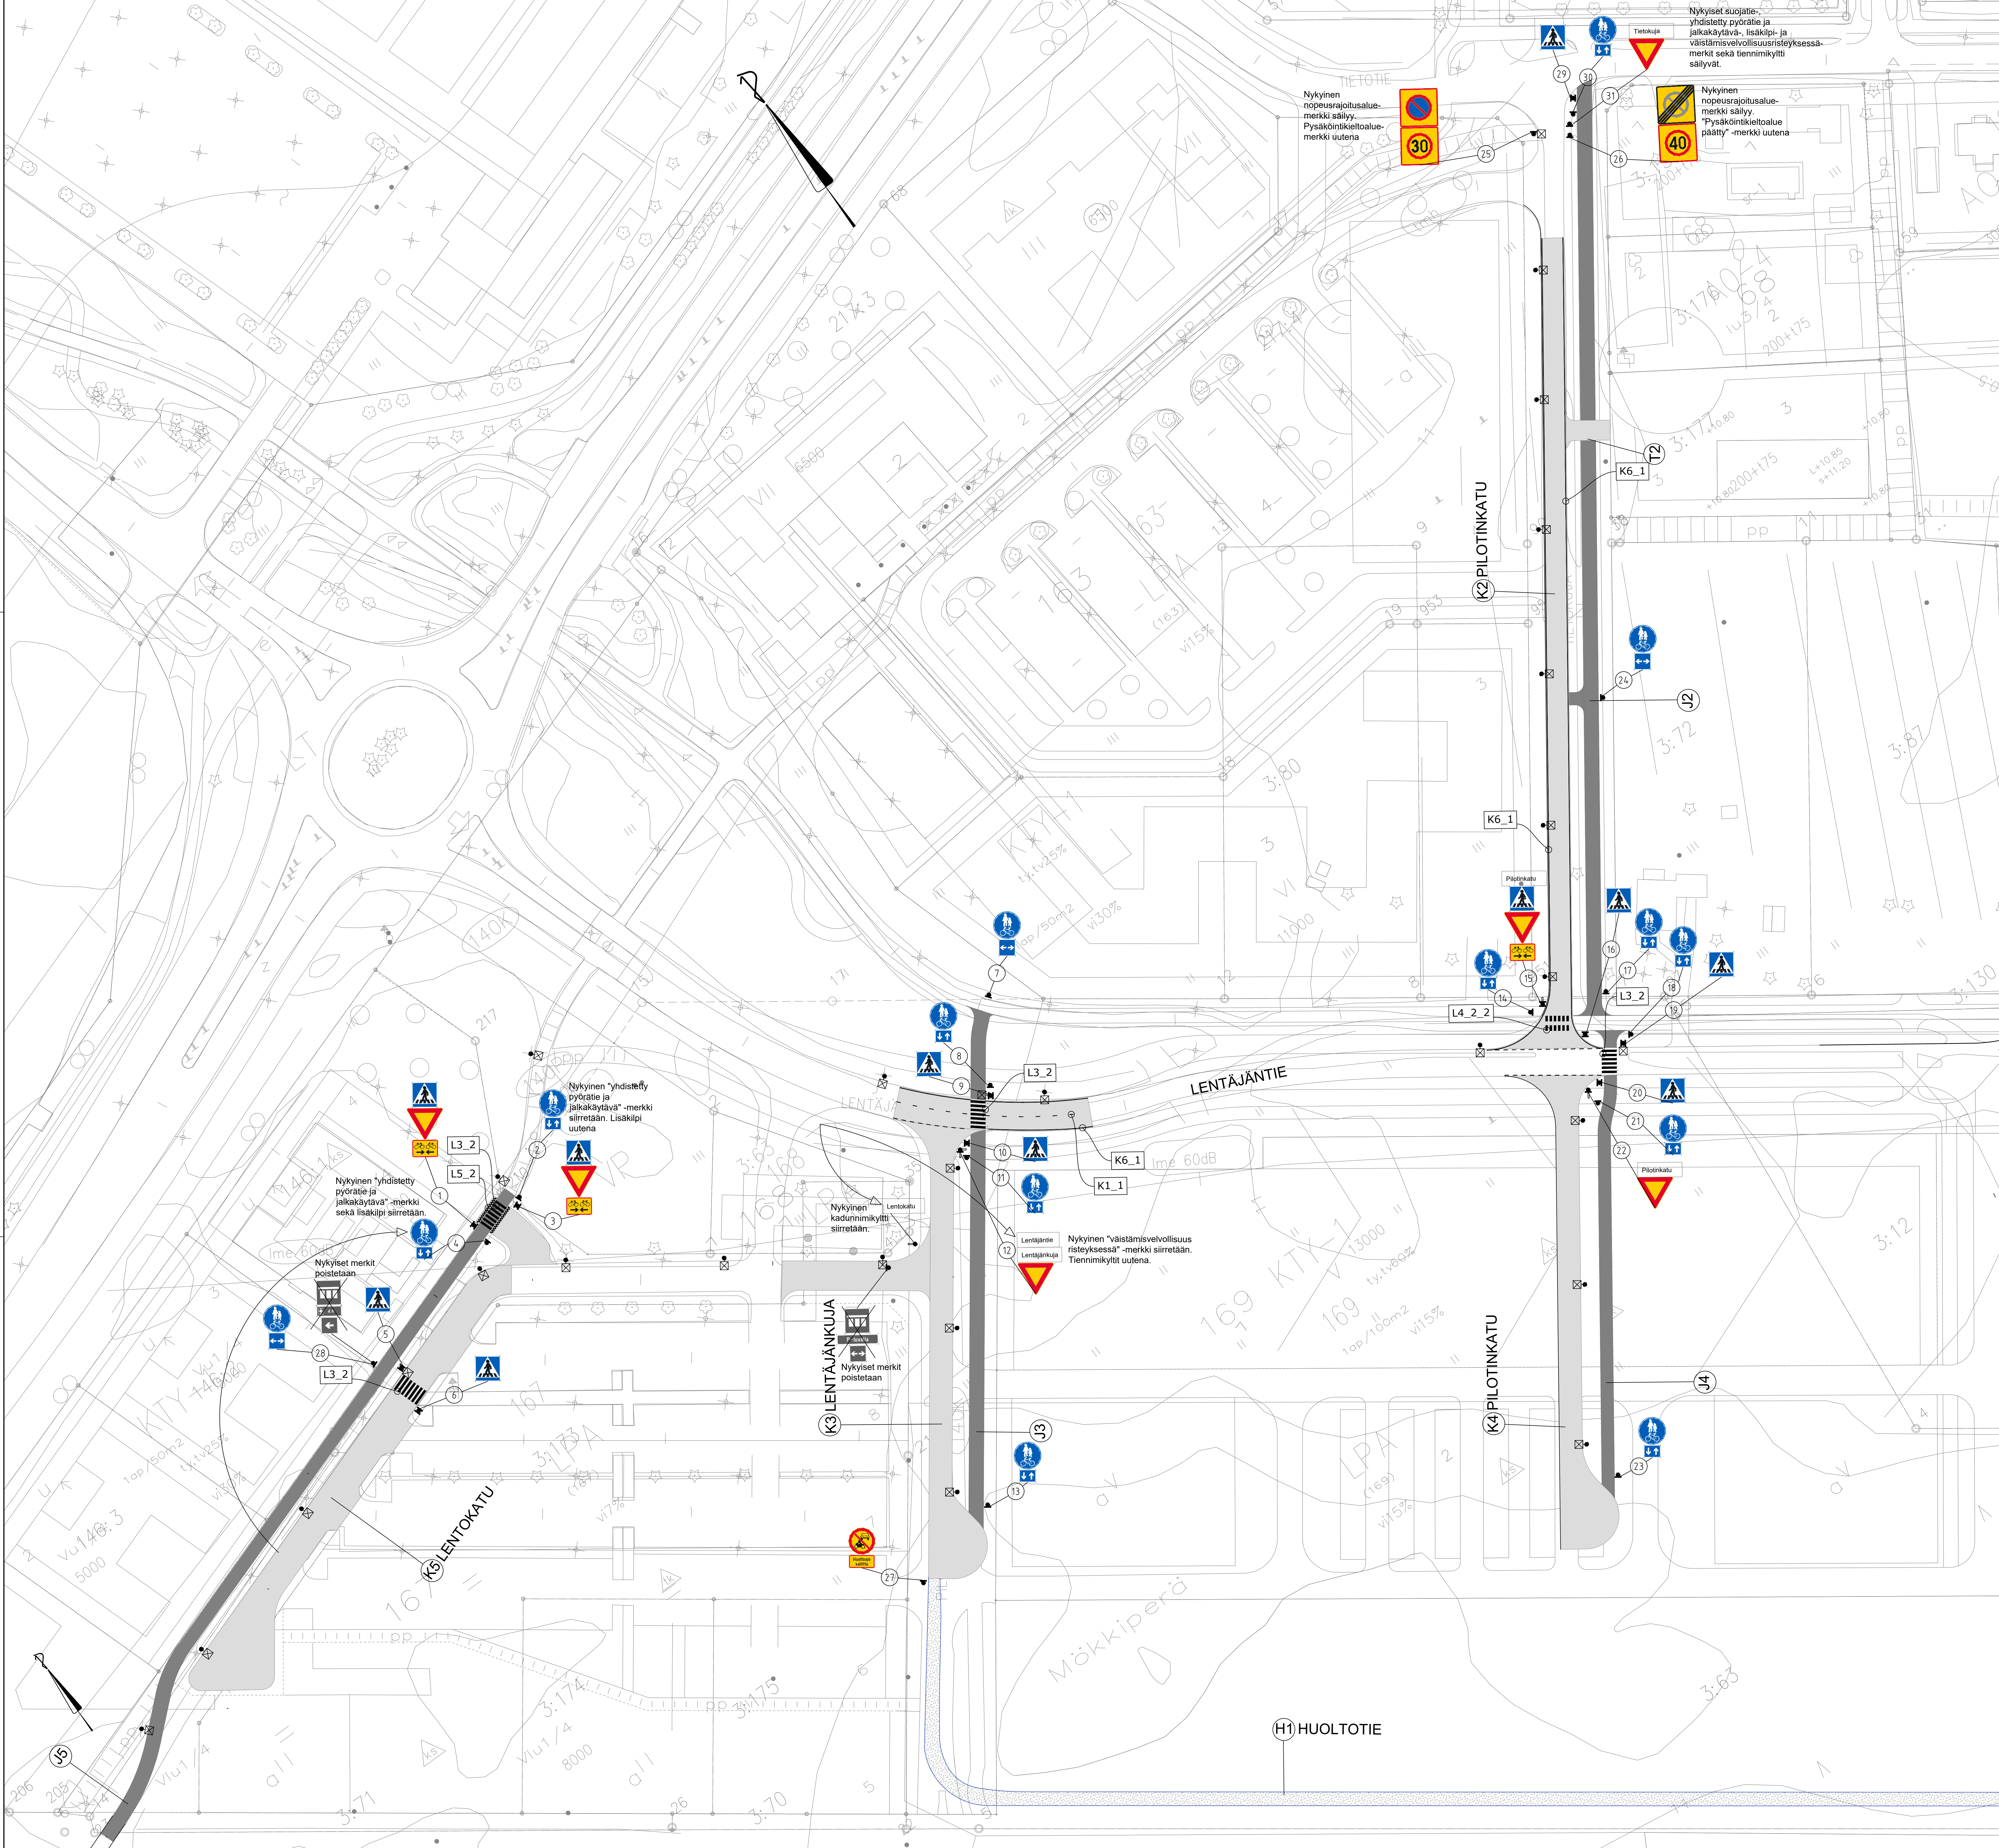

- Tiimerikinnat:
- K1_1 Keskiavio, pituus 1.0 m, väli 3.0 m, leveys 0.1 m
 - K5_1 Suojaväli, leveys 1.0 m
 - L3_2 Suojaväli, väli kohteen mukaan, väli 0.5 m ja leveys 0.5 m
 - L4_2_2 Suojaväli ja pyörätien jatke
 - L5_2 Toisyy, leveys 0.5 m

Merkki	Muutos	Pvm	Suunnittelija	Hyväksyjä	
Koordinaattijärjestelmä	ETRS-GK26	Korkeusjärjestelmä	N2000	Mittakaava	1:500
Kaupunginosa	Oulunsalo 140	Hankkeen nimi	Lentäjätien katusuunnitelma		
LYK 2024	0006				
Kohde	K2 Pilotinkatu, K3 Lentäjätienkatu, K4 Pilotinkatu, K5 Lentokatu, J1, J2, J3, J4				
Suunnitelmanvaihe	Hyväksymiskäsitellyt		Auvalijatyypit	Piirustus	
Aihe	Likenteenohjaussuunnitelma				
Asiassisältö					
 WSP Ympäristö- ja 80030 Oulu, puh. 0207 854 11		 YHDYSKUNTA- JA YMPÄRISTÖPALVELUT			
Suunnittelija	WSP		Suunnittelija		
Projektipäällikkö	80030 Oulu, puh. 0207 854 11		Pvm	Pir.m	
Pir.m (konsultti)					