



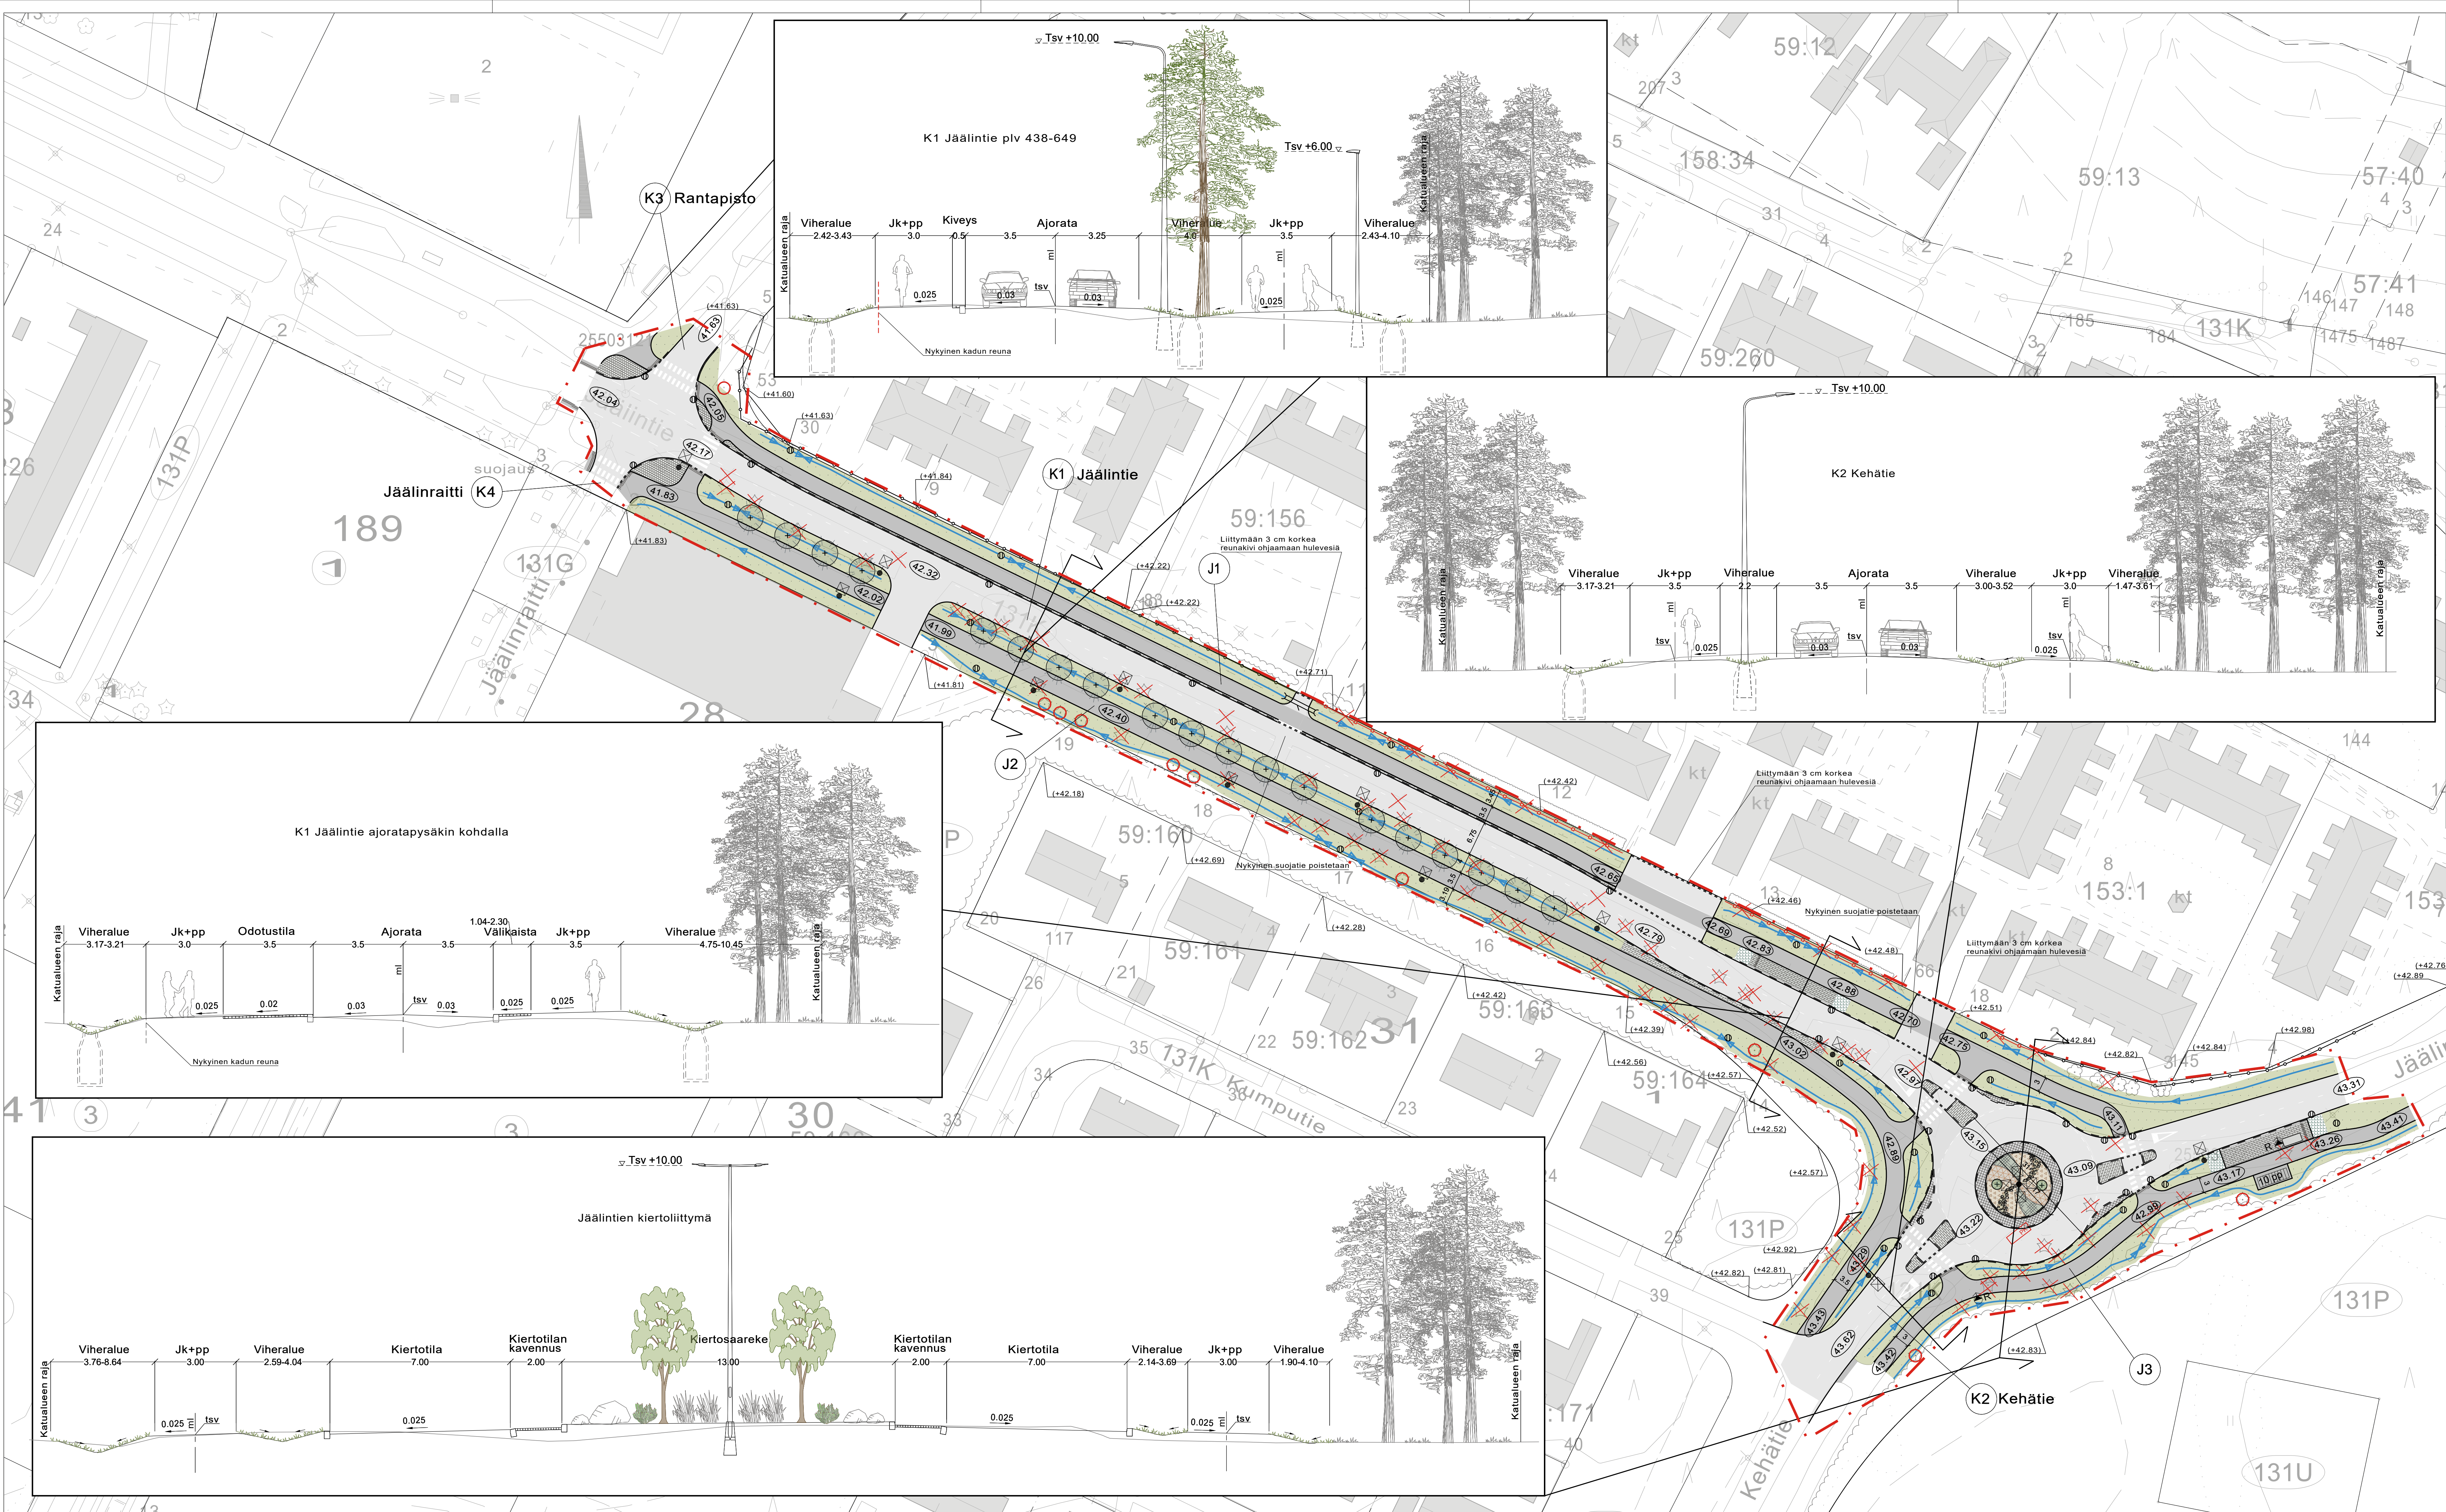


SELITTEET:

- SÄILYTETTÄVÄT JA POISTETTAVAT**
- Säilytettävä havu- / lehtipuu
 - Säilytettävä metsä
 - Säilytettävä pensasaita
 - Säilytettävä puuaita
 - Säilytettävä valaisin
 - Poistettava valaisinpylväs
 - Poistettava havu- / lehtipuu
 - Poistettava puuaita, asukas siirtää
 - Poistettava pyöräkalos
- ISTUTETTAVA KASVILLISUUS**
- Nurmi
 - Koristeheinä
 - Havupensas
 - Istutettava pylväsmäinen lehtipuu
 - Istutettava havupuu
- VARUSTEET JA KALUSTEET**
- Pysäkkikatos
 - Pyöräpysäköinti
 - Roska-astia
 - Valaisinpylväs
- KORKEUDET JA KUIVATUS**
- 42.90 Suunniteltu korkeus
 - 42.50 Tontin kulmapisteiden korkeus
 - Painanne ja virtaussuunta
 - Painanteen alin kohta h= 50-100mm vieraista kaivaa alempana
 - Hulevesikaivo ritiläkansi / umpikansi
 - Rumpu
- PINNOITTEET**
- Asfaltti jalankulku- ja pyöräilyväylä
 - Asfaltti ajoväylä
 - Betonikivi harmaa
 - Graniittinoppakivi harmaa
 - Betonikivi läpisevä harmaa
 - Betonikivi huomiokivi valkoinen
 - Varoitettava raita, graniittinoppakivi vaalean harmaa
 - Singeli
 - Luonnonkivet
 - Reunatuki graniitti
 - Reunatuki graniitti alaslaskettu

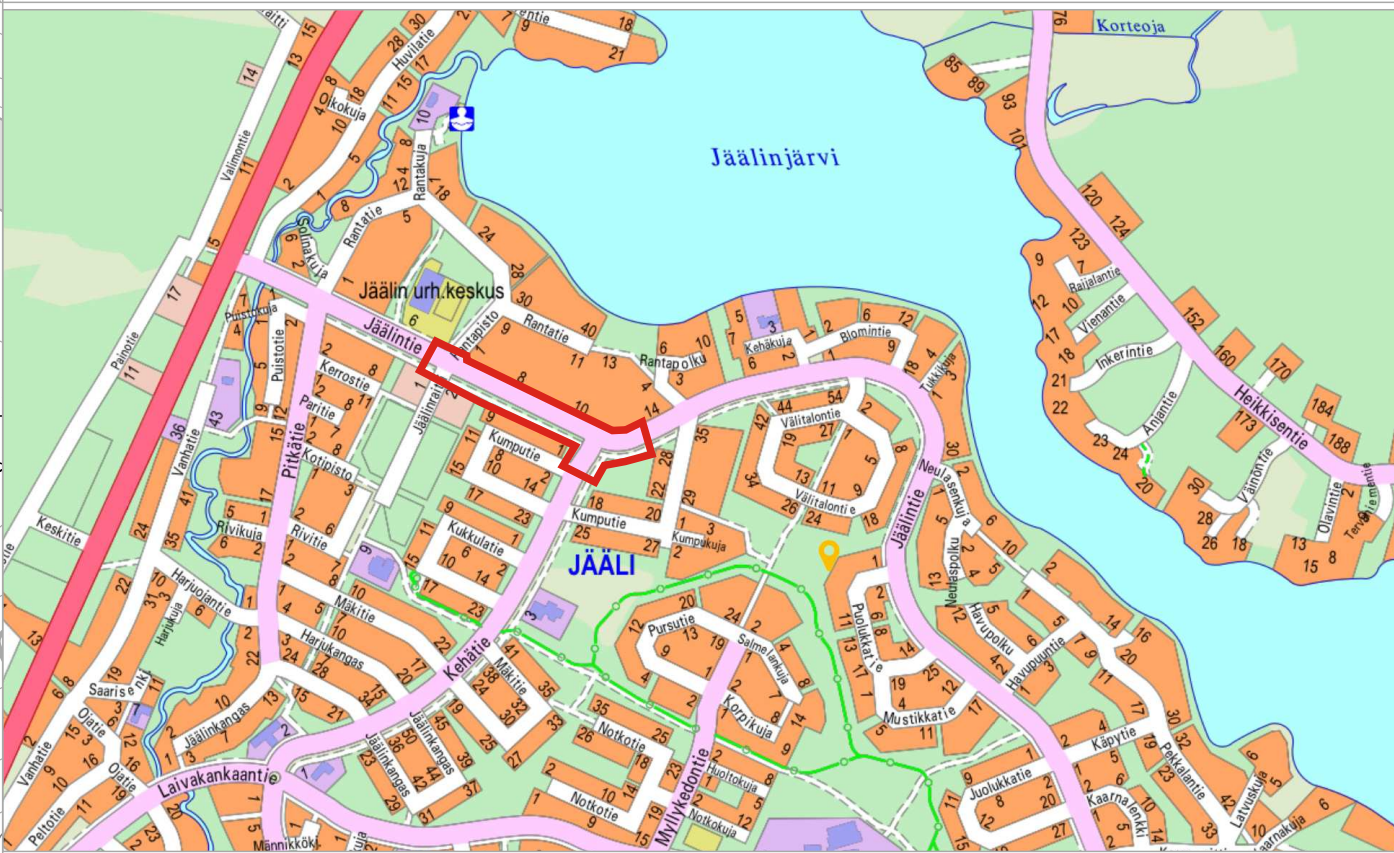

Merkki	Muutos	Pvm	Suunnittelija	Hyväksyjä
Koordinaattijärjestelmä	ETRS-GK26	Korkeusjärjestelmä	N2000	Mittakaava 1 : 500
Kaupunginosa	131 Jääli			
Hankenumero	LYK 2024_0056	Hanke	Jäälintien liikennejärjestelyiden katu- ja ympäristösuunnitelma	
Kohde	K1 Jäälintie, K2 Kehätie, K3 Rantapisto, K4 Jäälinraitti, J1, J2, J3			
Suunnittelualue	Hyväksymiskäsittely		Asiakirjatyyppi	Piirustus
Aihe	Korkeudet, Kuivatus, Ympäristö, Valaistus ja sähkö, Poikkeileikkaus			
Aiasiaö	Katusuunnitelma 1/3			
				
Suunnittelija	Suunnittelutaja			
Projektipäällikkö	Pvm		Piir.no	
Piir.no (konsultti)	5.9.2025			

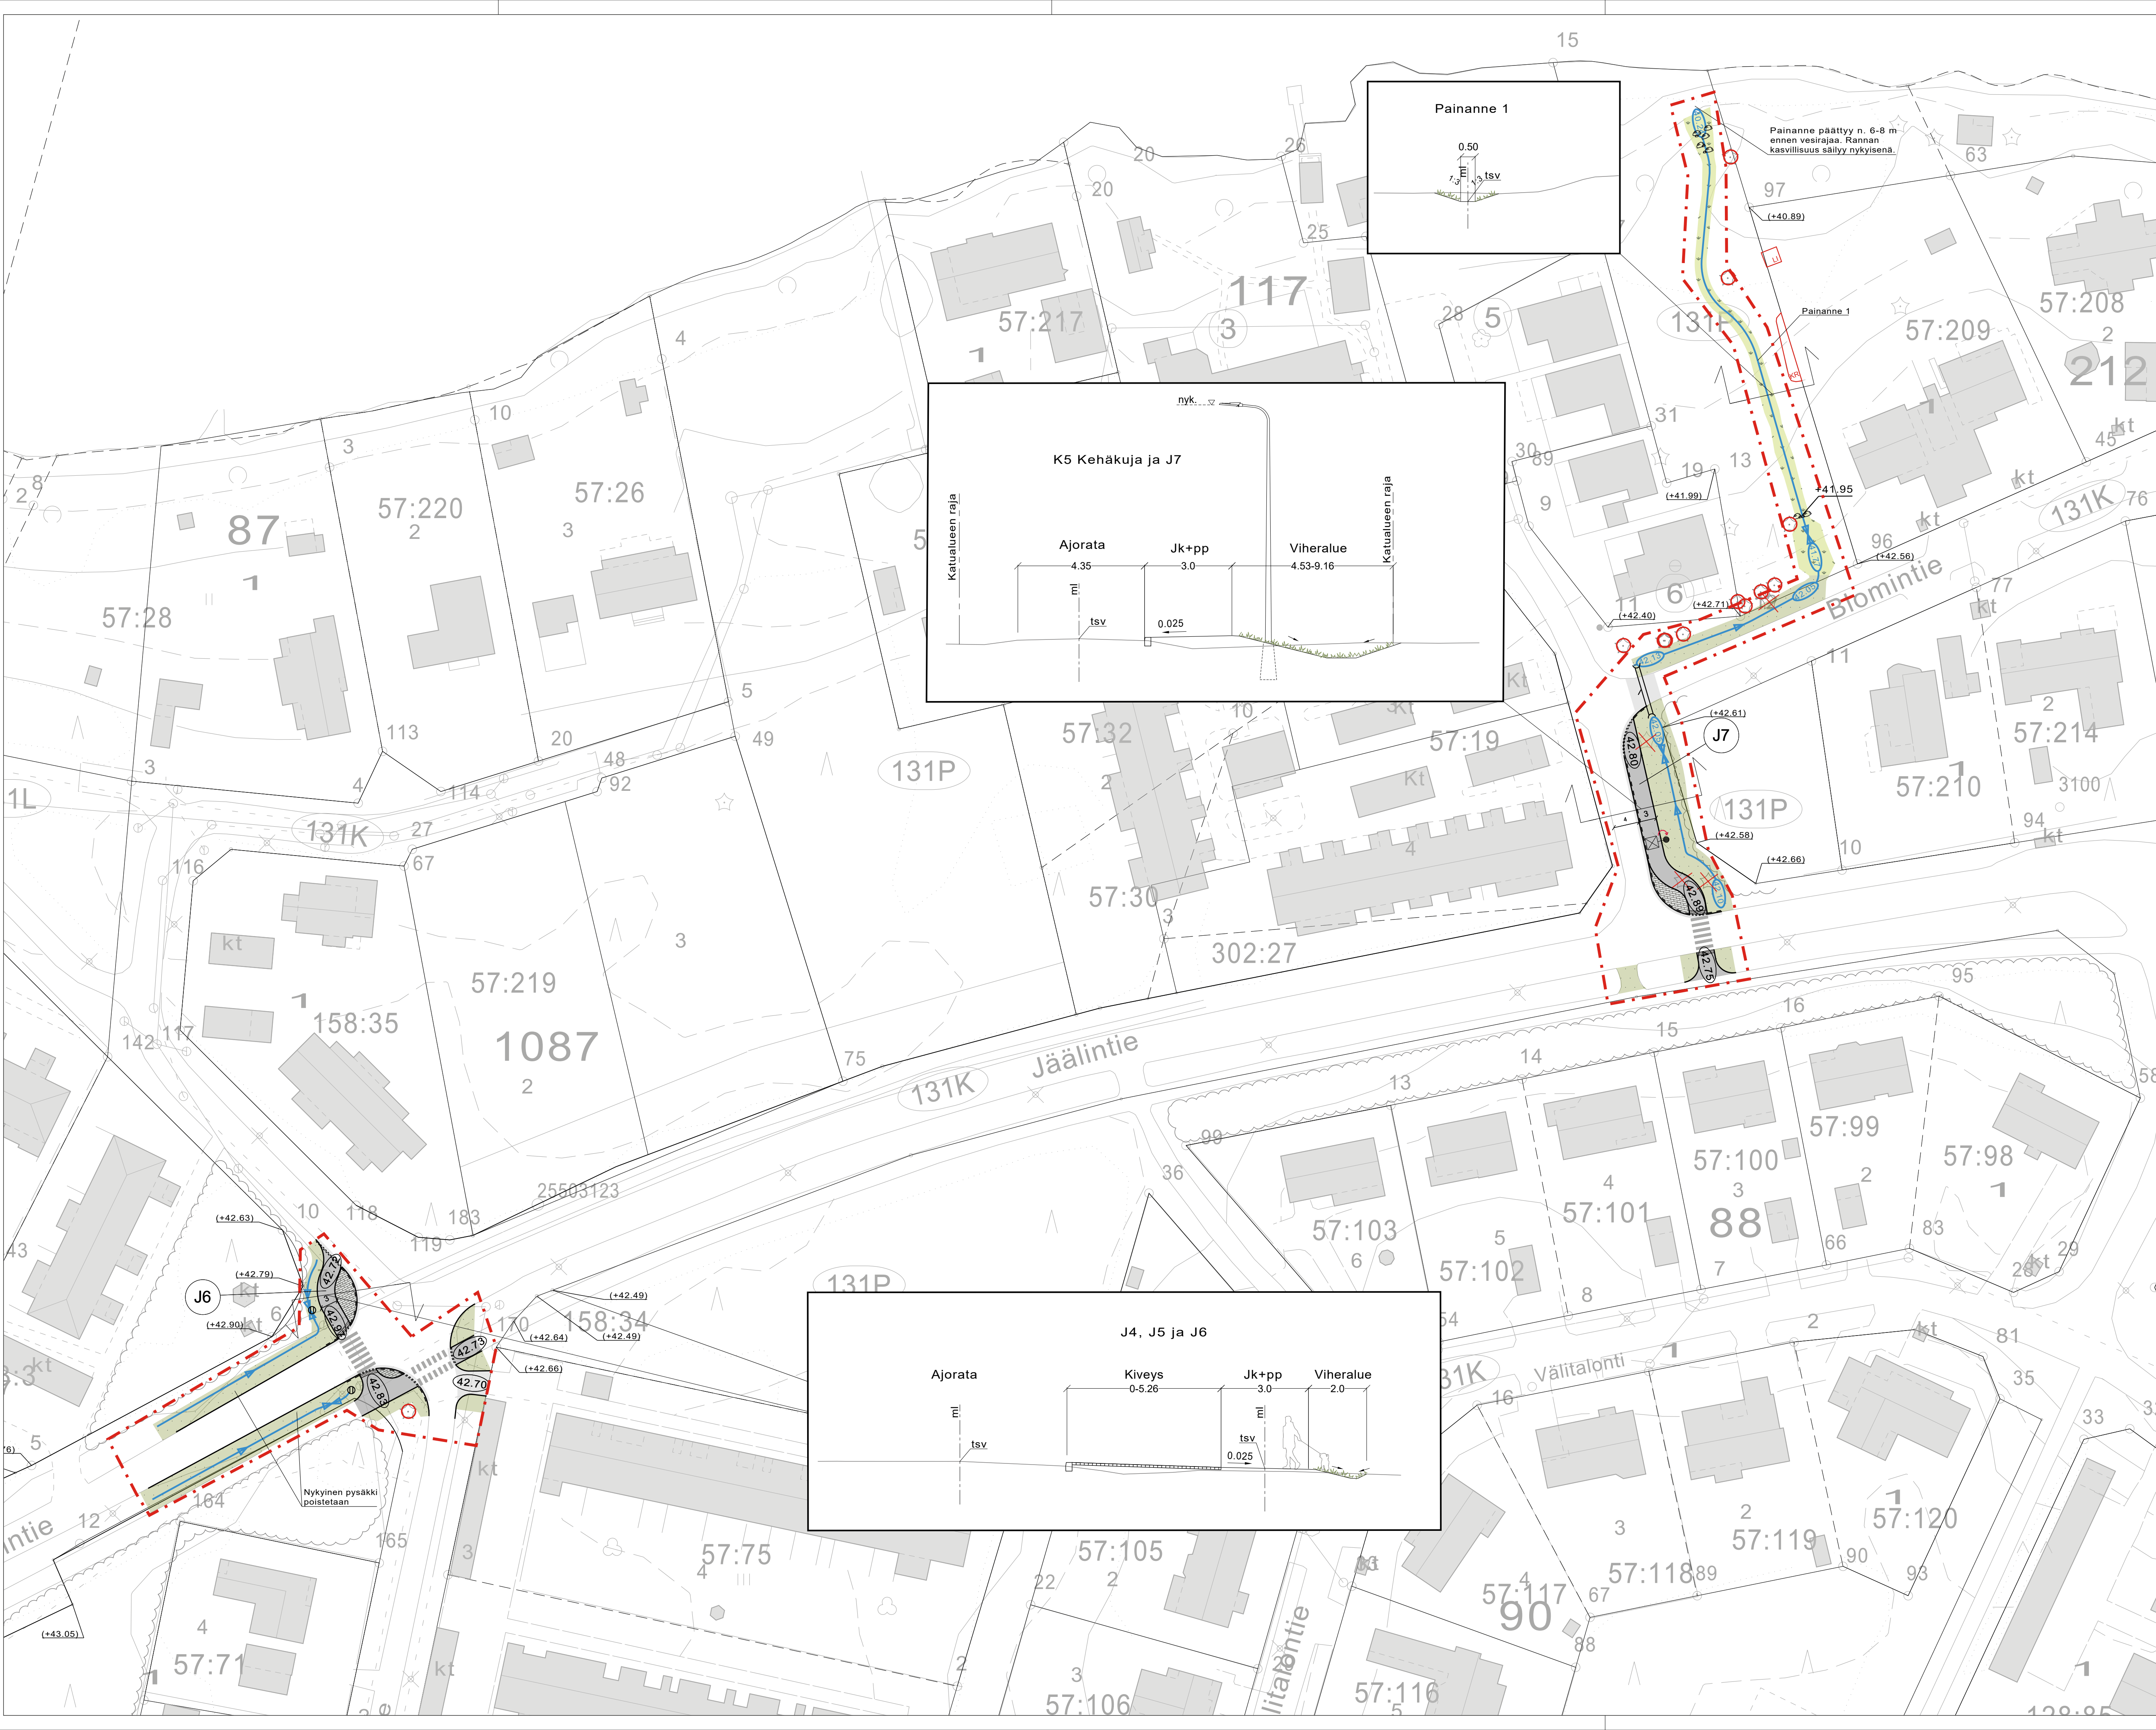


SELITTEET:

- Suunnittelualue
- SÄILYTETTÄVÄT JA POISTETTAVAT
 - Säilytettävä havu- / lehtipuu
 - Säilytettävä metsä
 - Poistettava havu- / lehtipuu
 - Poistettava liiteri, asukas siirtää
 - Poistettava kivireunus, asukas siirtää
 - Säilytettävä valaisin
 - Siirrettävä valaisin
- ISTUTETTAVA KASVILLISUUS
 - Nurmi
 - Niitty
- KORKEUDET JA KUIVATUS
 - Suunniteltu korkeus
 - Tontin kulmapisteen korkeus
 - Painanne ja virtaussuunta
 - Painanteen alin kohta h= 50-100mm viereistä kaivoa alempana
 - Hulevesikaivo ritiläkansi / umpikansi
- PINNOITTEET
 - Asfaltti jalankulku- ja pyöräilyväylä
 - Asfaltti ajoväylä
 - Betonikiveys
 - Murskeverhoitus
 - Luonnonkivet
 - Reunatuki graniitti
 - Reunatuki graniitti alaslaskettu




Merkki	Muutos	Pvm	Suunnittelija	Hyväksyjä
Koordinaattijärjestelmä	ETRS-GK26	Korkeusjärjestelmä	N2000	Mittakaava 1 : 500
Kaupunginosa	131 Jääli			
Hanketunnus	LYK 2024_0056	Hanke	Jäälintien liikennejärjestelyiden katu- ja ympäristösuunnitelma	
Kohde				
J6, J7, K5 Kehäkuja ja Painanne 1				
Suunnitteluvaihe	Hyväksymiskäsittely	Asiakirjatyyppi	Piirustus	
Alue				
Korkeudet, Kuivatus, Ympäristö, Valaistus ja sähkö, Poikkileikkaus				
Asiasiasito Katusuunnitelma 2/3				
				
Suunnittelija		Suunnitteluttaja		
Projektipäällikkö		Pvm	Piir.nro	
Piir.nro (konsultti)		26.11.2025		

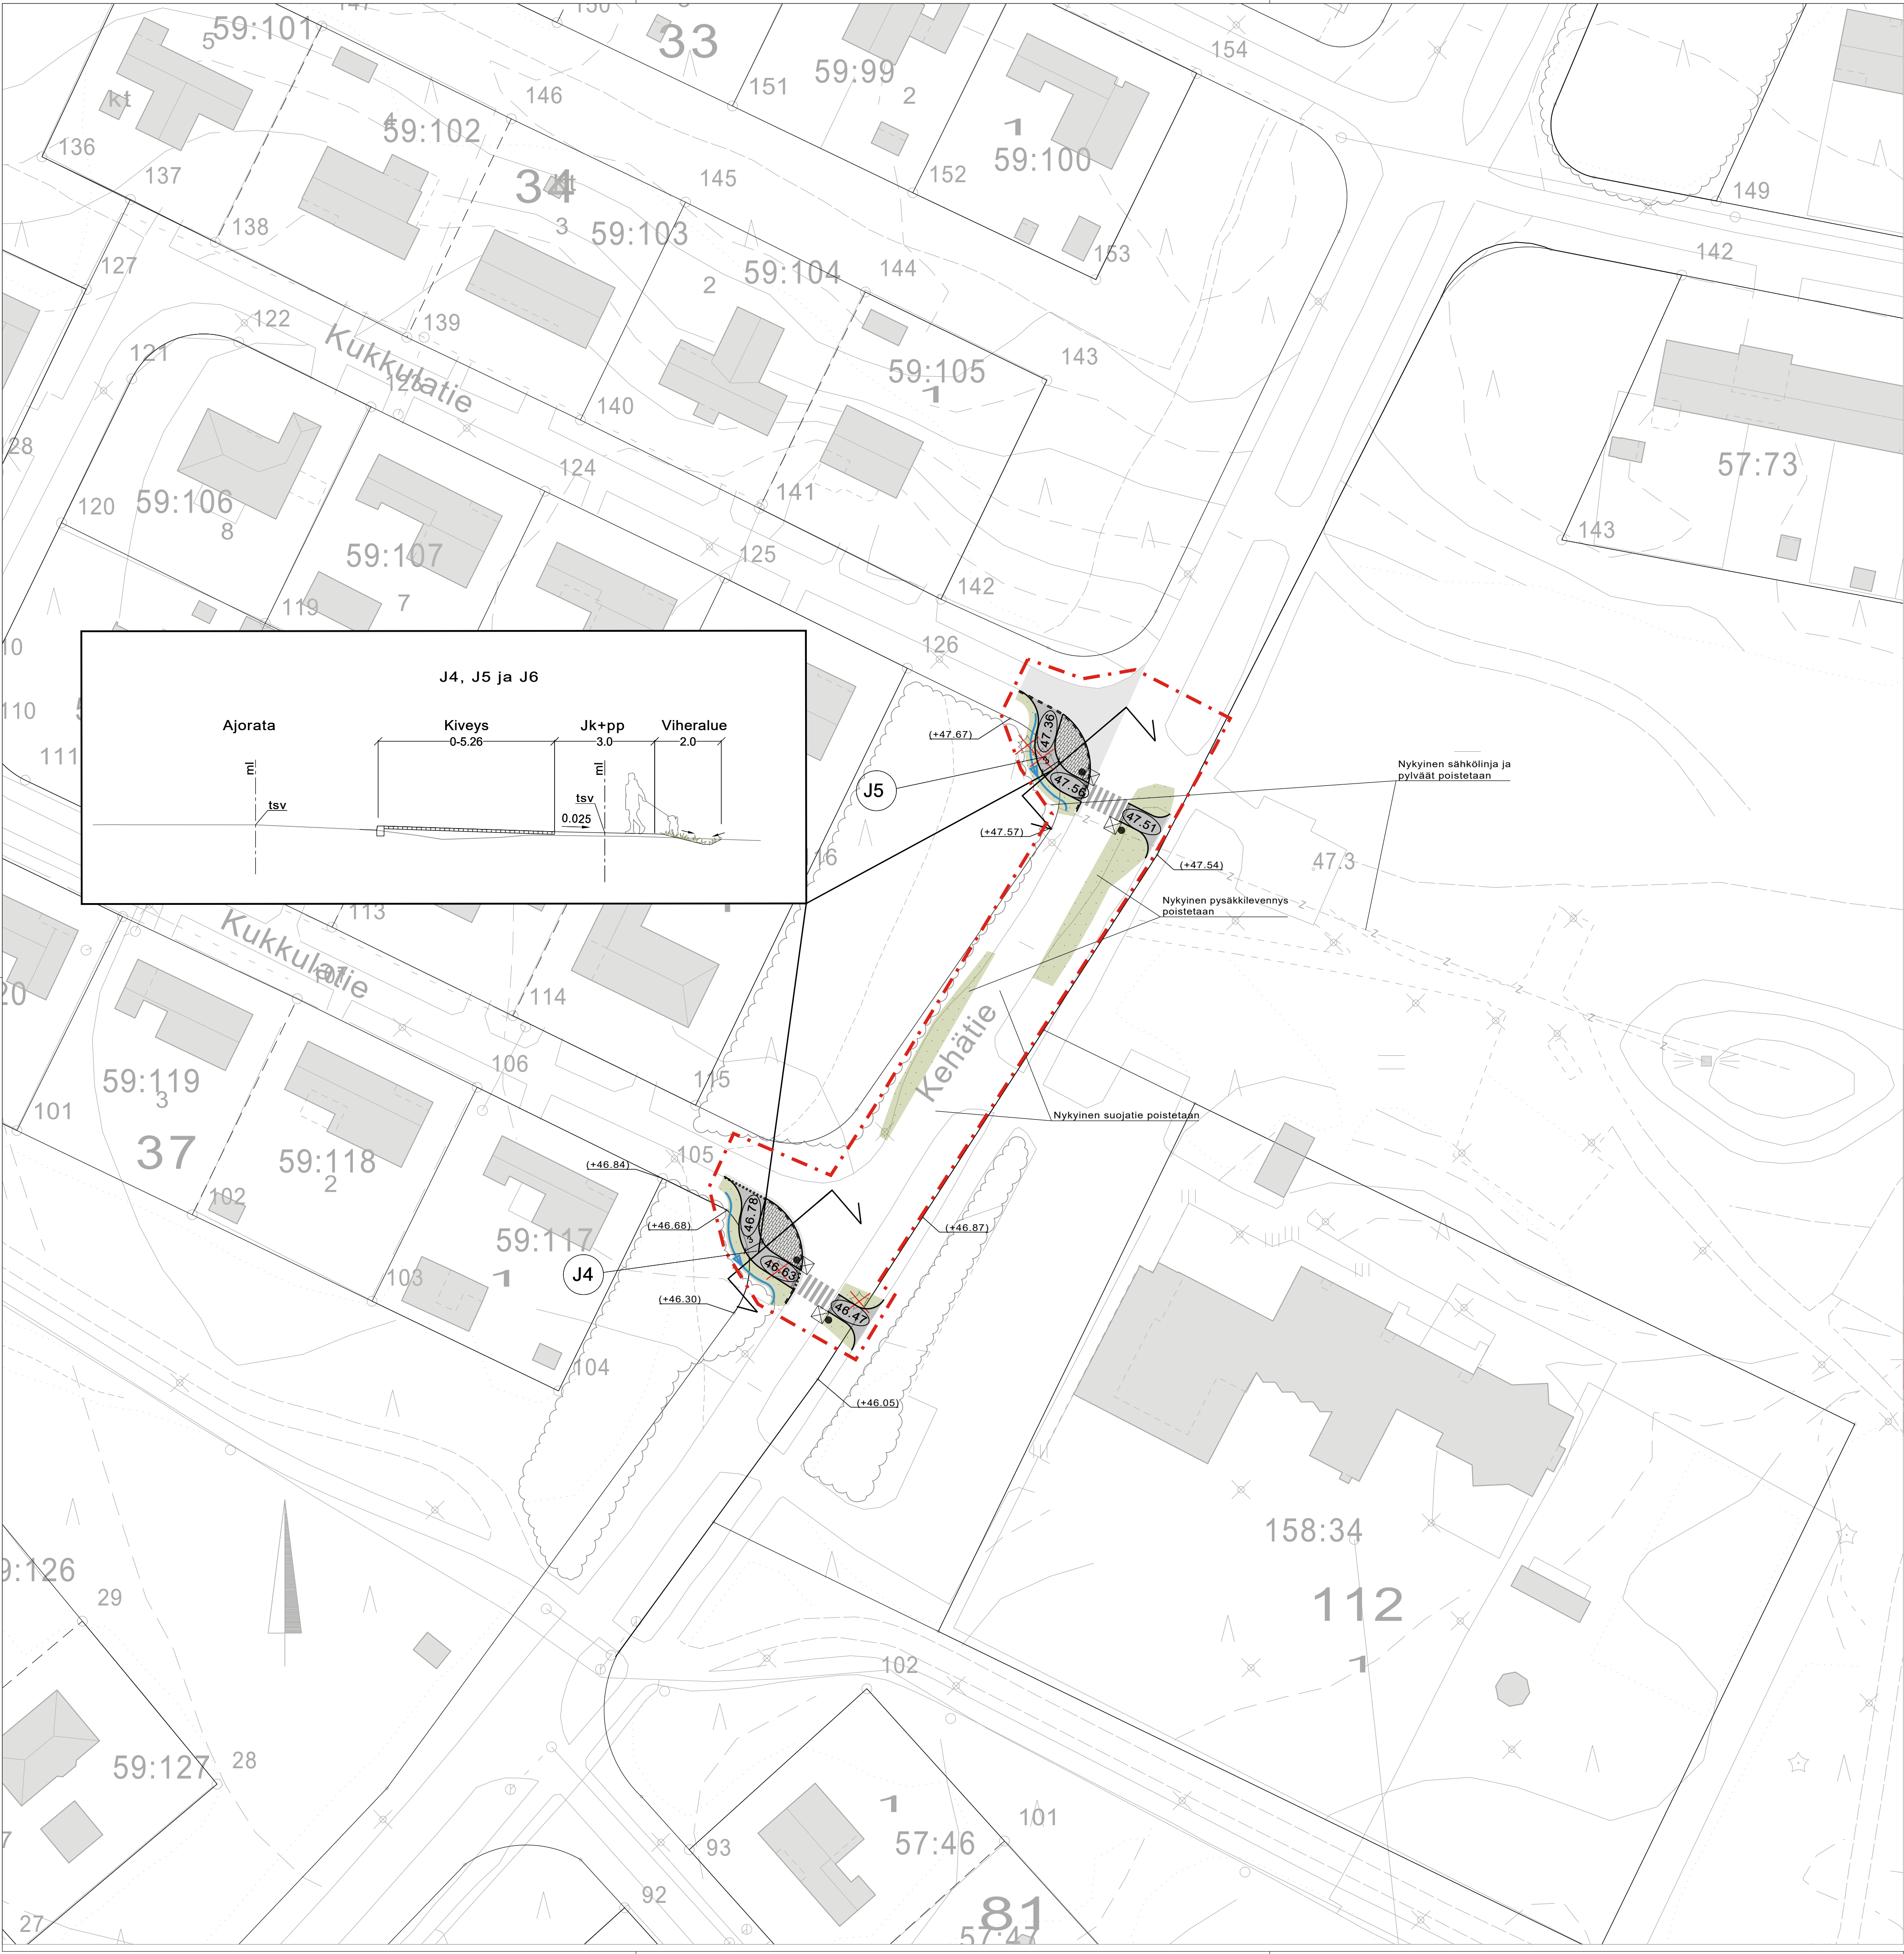

SELITTEET:

- Suunnittelualue
- SÄILYTETTÄVÄT JA POISTETTAVAT
 - Säilytettävä metsä
 - Poistettava havu- / lehtipuu
 - Säilytettävä valaisin
- ISTUTETTAVA KASVILLISUUS
 - Nurmi
- KORKEUDET JA KUIVATUS
 - Suunniteltu korkeus
 - Tontin kulmapisteen korkeus
 - Painanne ja virtaussuunta
- PINNOITTEET
 - Asfaltti jalankulku- ja pyöräilyväylä
 - Asfaltti ajoväylä
 - Betonikiveys
 - Reunatuki graniitti
 - Reunatuki graniitti alaslaskettu
- VARUSTEET JA KALUSTEET
 - Valaisinpylväs

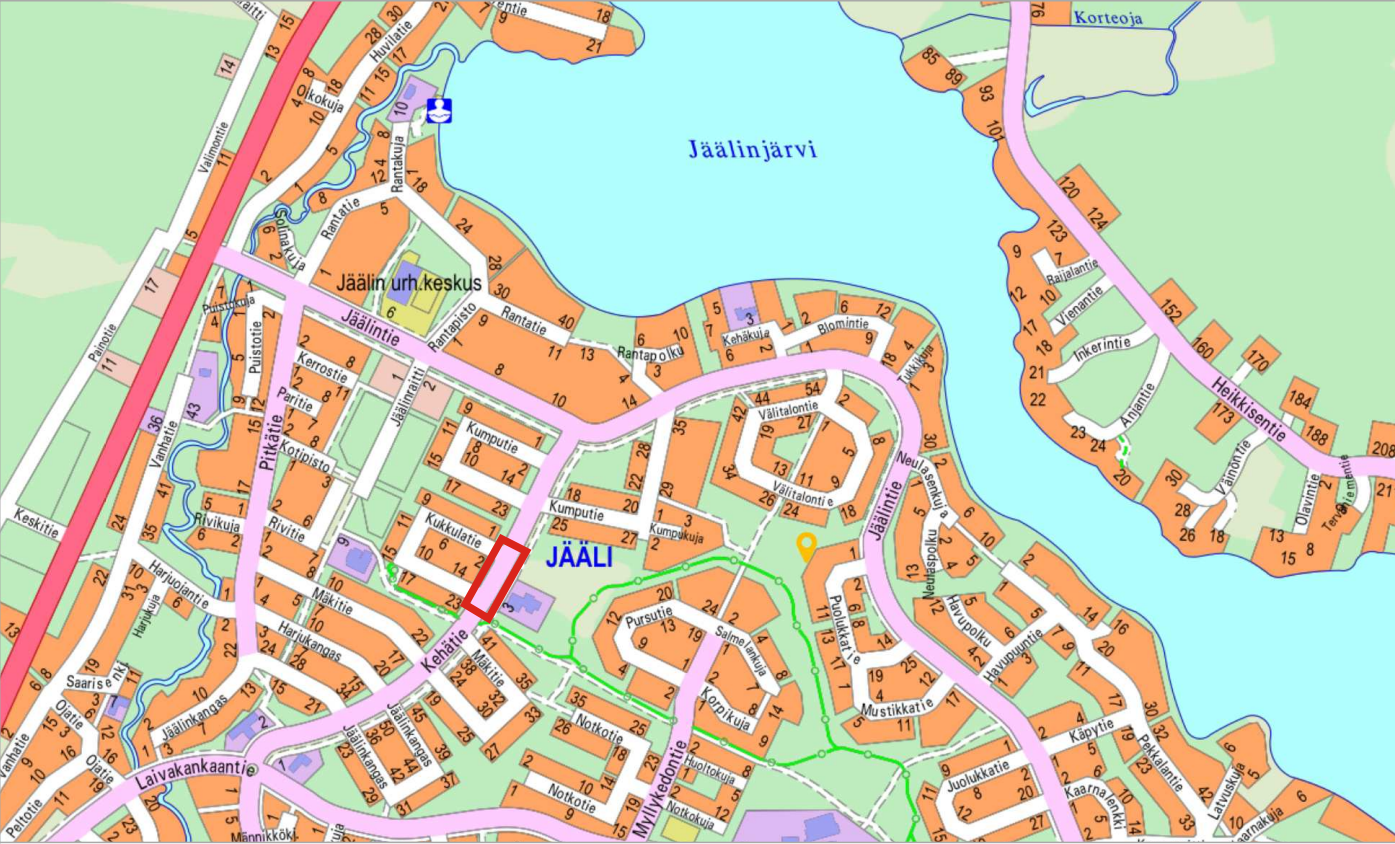

Merkki	Muutos	Pvm	Suunnittelija	Hyväksyjä
Koordinaattijärjestelmä	ETRS-GK26	Korkeusjärjestelmä	N2000	Mittakaava 1 : 500
Kaupunginosa	131 Jääli			
Hanketunnus	LYK 2024_0056	Hanke	Jäälintien liikennejärjestelyiden katu- ja ympäristösuunnitelma	
Kohde	J4 ja J5			
Suunnitteluvaihe	Hyväksymiskäsittely	Asiakirjatyppi	Piirustus	
Aihe	Korkeudet, Kuivatus, Ympäristö, Valaistus ja sähkö, Poikkileikkaus			
Asiasisältö	Katusuunnitelma 3/3			
		 YHDYSKUNTA- JA YMPÄRISTÖPALVELUT		
Suunnittelija	Suunnitteluttaja			
Projektipäällikkö	Pvm	Piir. nro		
Piir. nro (konsultti)	5.9.2025			