


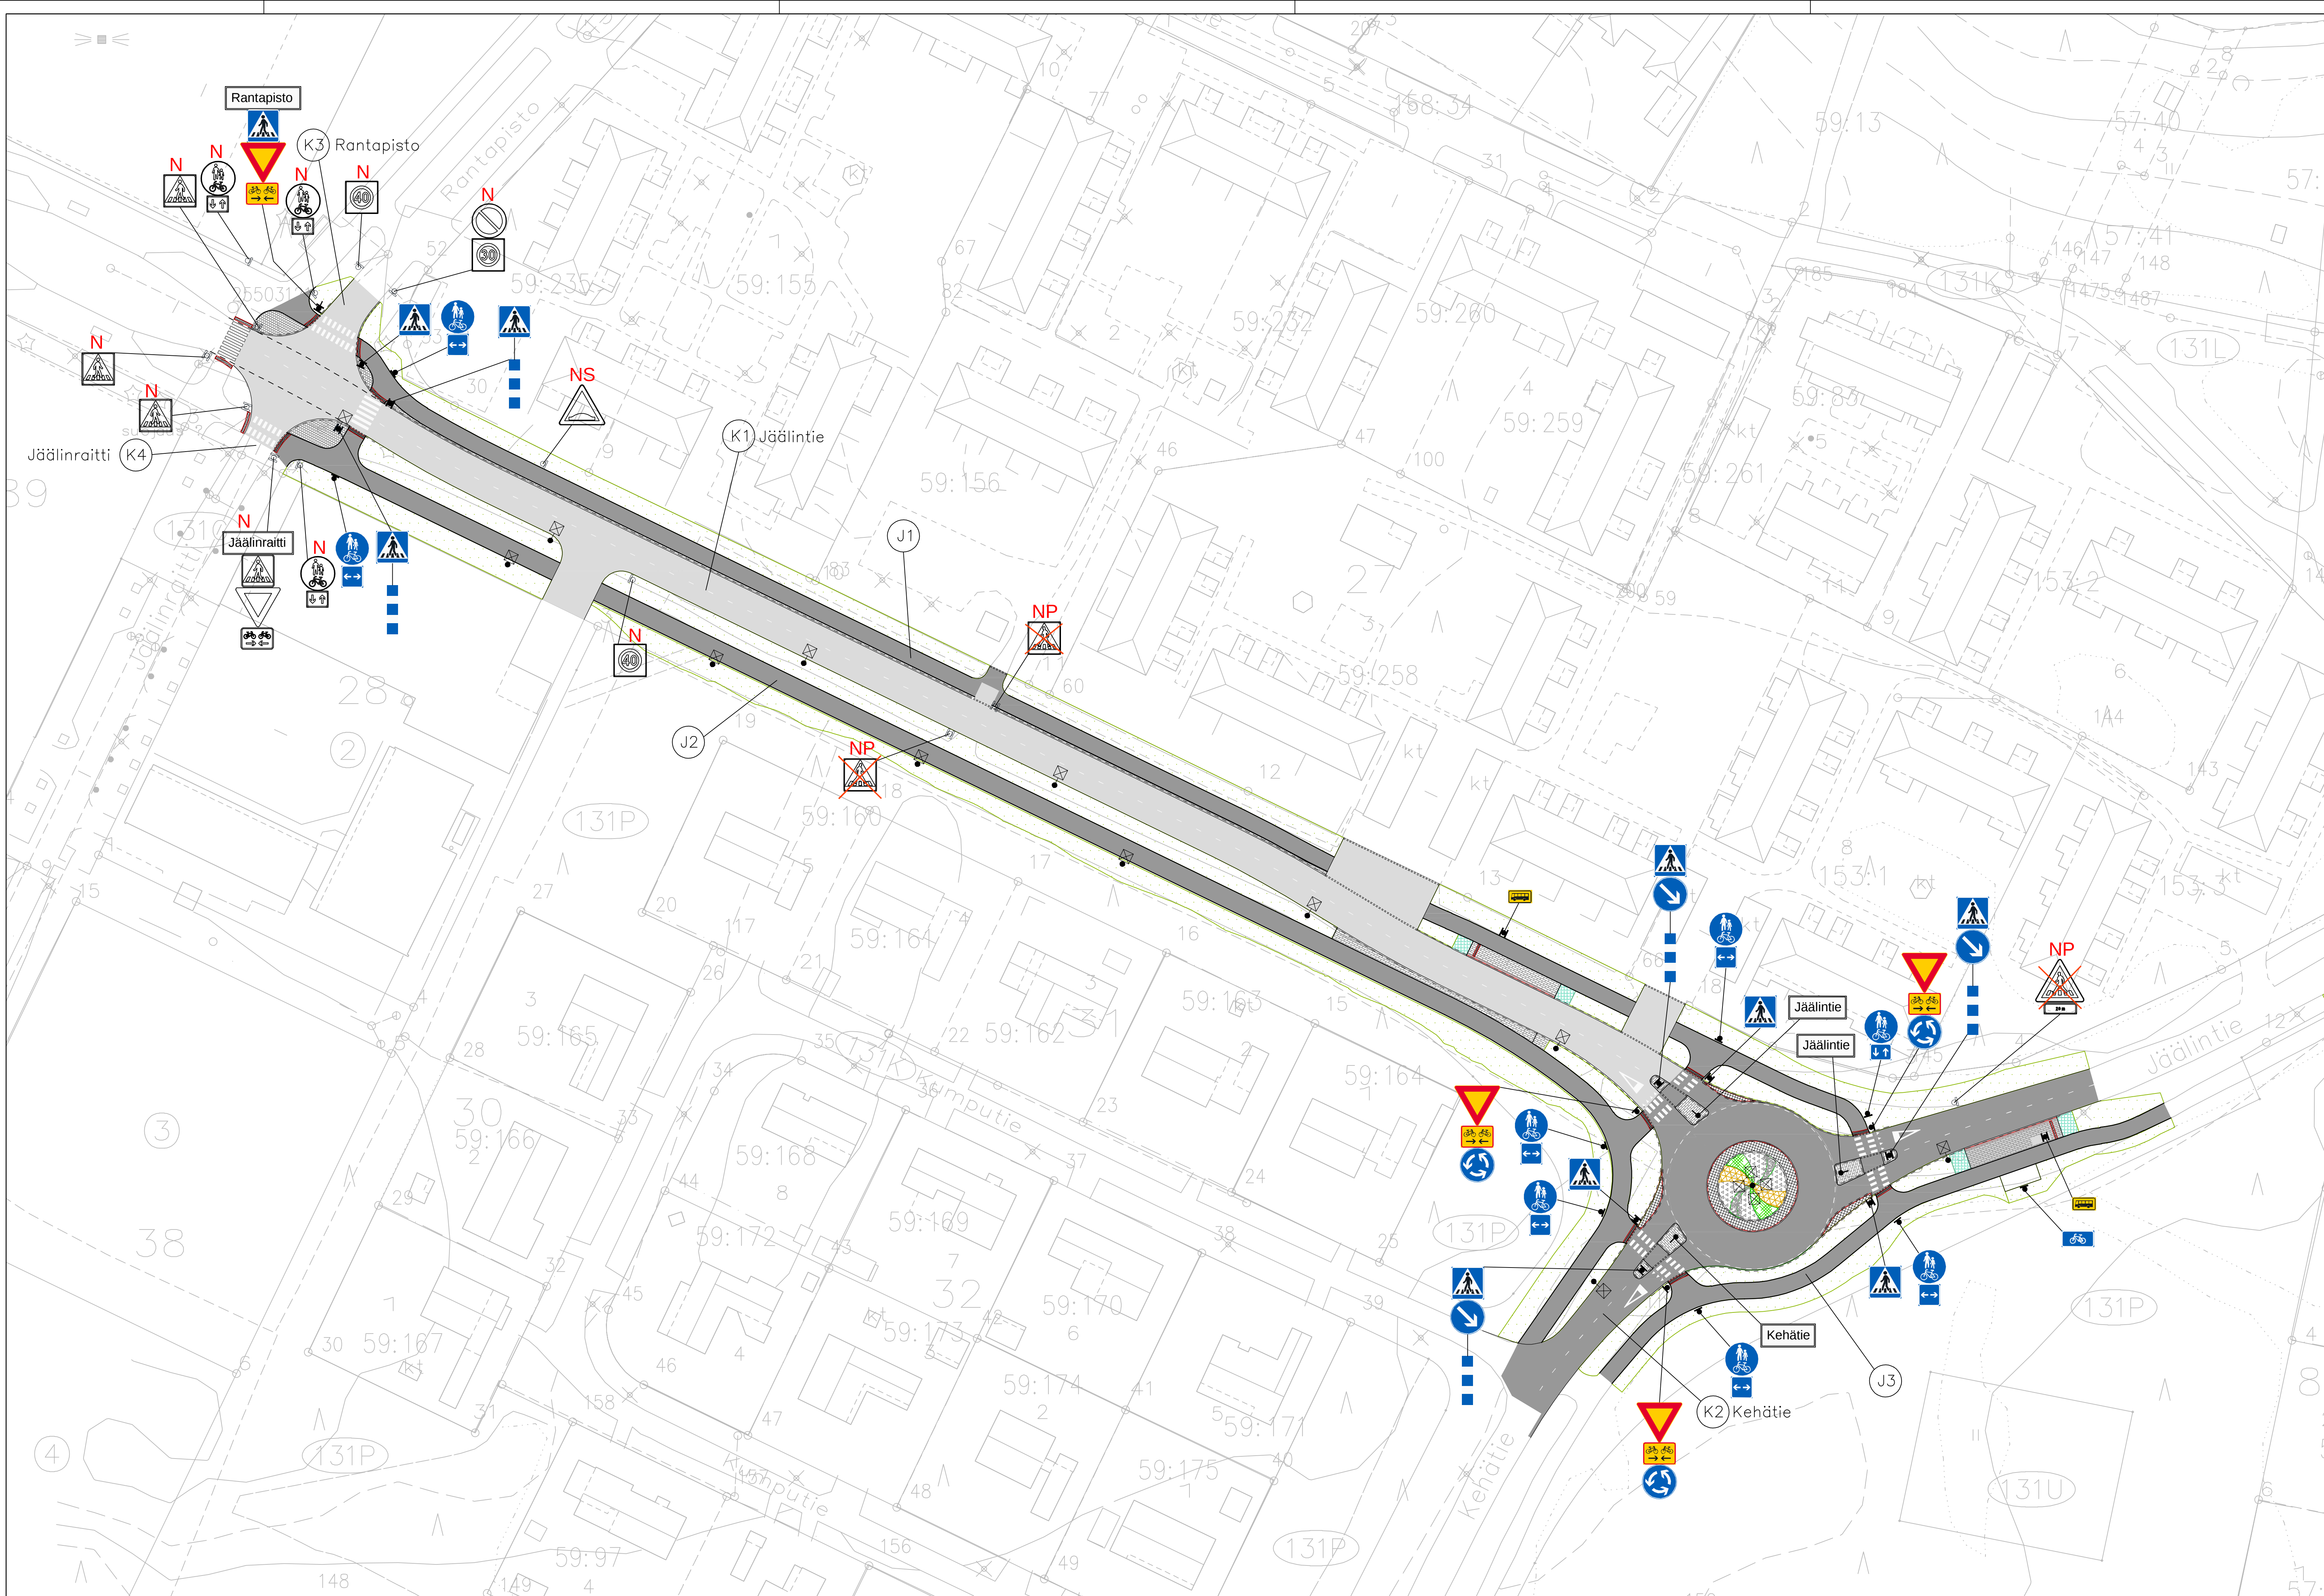

Selitteet:



Uusi suunnitelman mukainen liikennemerkki on esitettynä väreillä




Nykyinen, säilytettävä liikennemerkki on esitettynä ääri viivoilla

Tekstimerkinnot:


N = nykyinen liikennemerkki

NS = nykyinen siirrettävä liikennemerkki

NP = nykyinen poistettava liikennemerkki

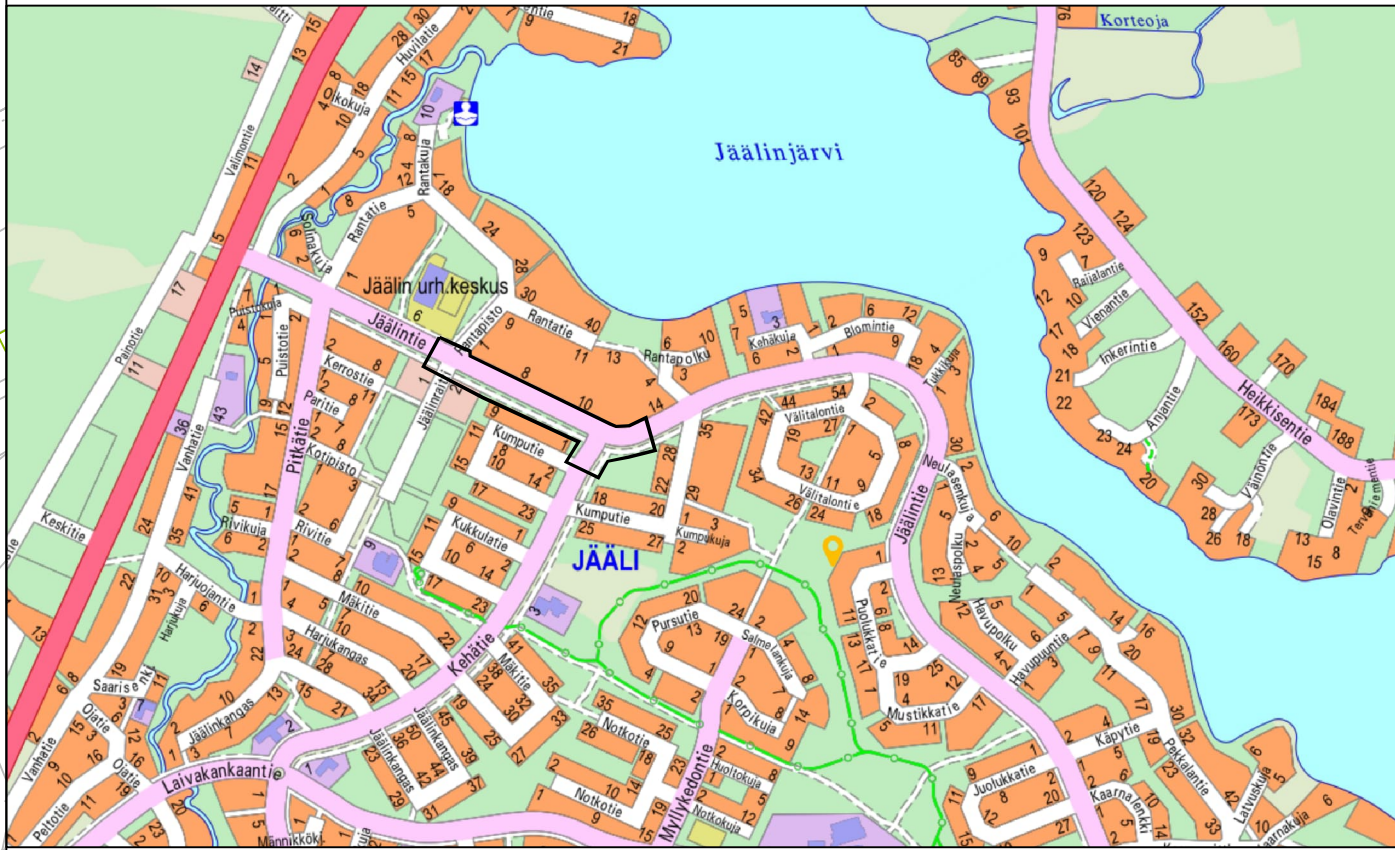


Merkit	Muutos	Pvm	Suunnittelija	Hyväksyjä
Koordinaattijärjestelmä	ETRS-GK26	Korkeusjärjestelmä	N2000	Mittakaava 1 : 500
Kaupunginosa				
Hanketunnus	LYK 2024_0056	Hanke	Jäalintien liikennejärjestelyiden katu- ja ympäristösuunnitelma	
Kohde				
Jäalintie				
Suunnitteluvaihe	Katusuunnitelma		Asiakeryttypi	Piirustus
Aihe				
Liikenteenohjaus				
Asiasisältö				
Liikenteenohjaussuunnitelmapaketti				
				
Suunnittelija		Suunnittelutaja		
Projektipäällikö		Pvm	Pir.no	
Pir.nro (konsultti)		4.9.2025	Liik-1	

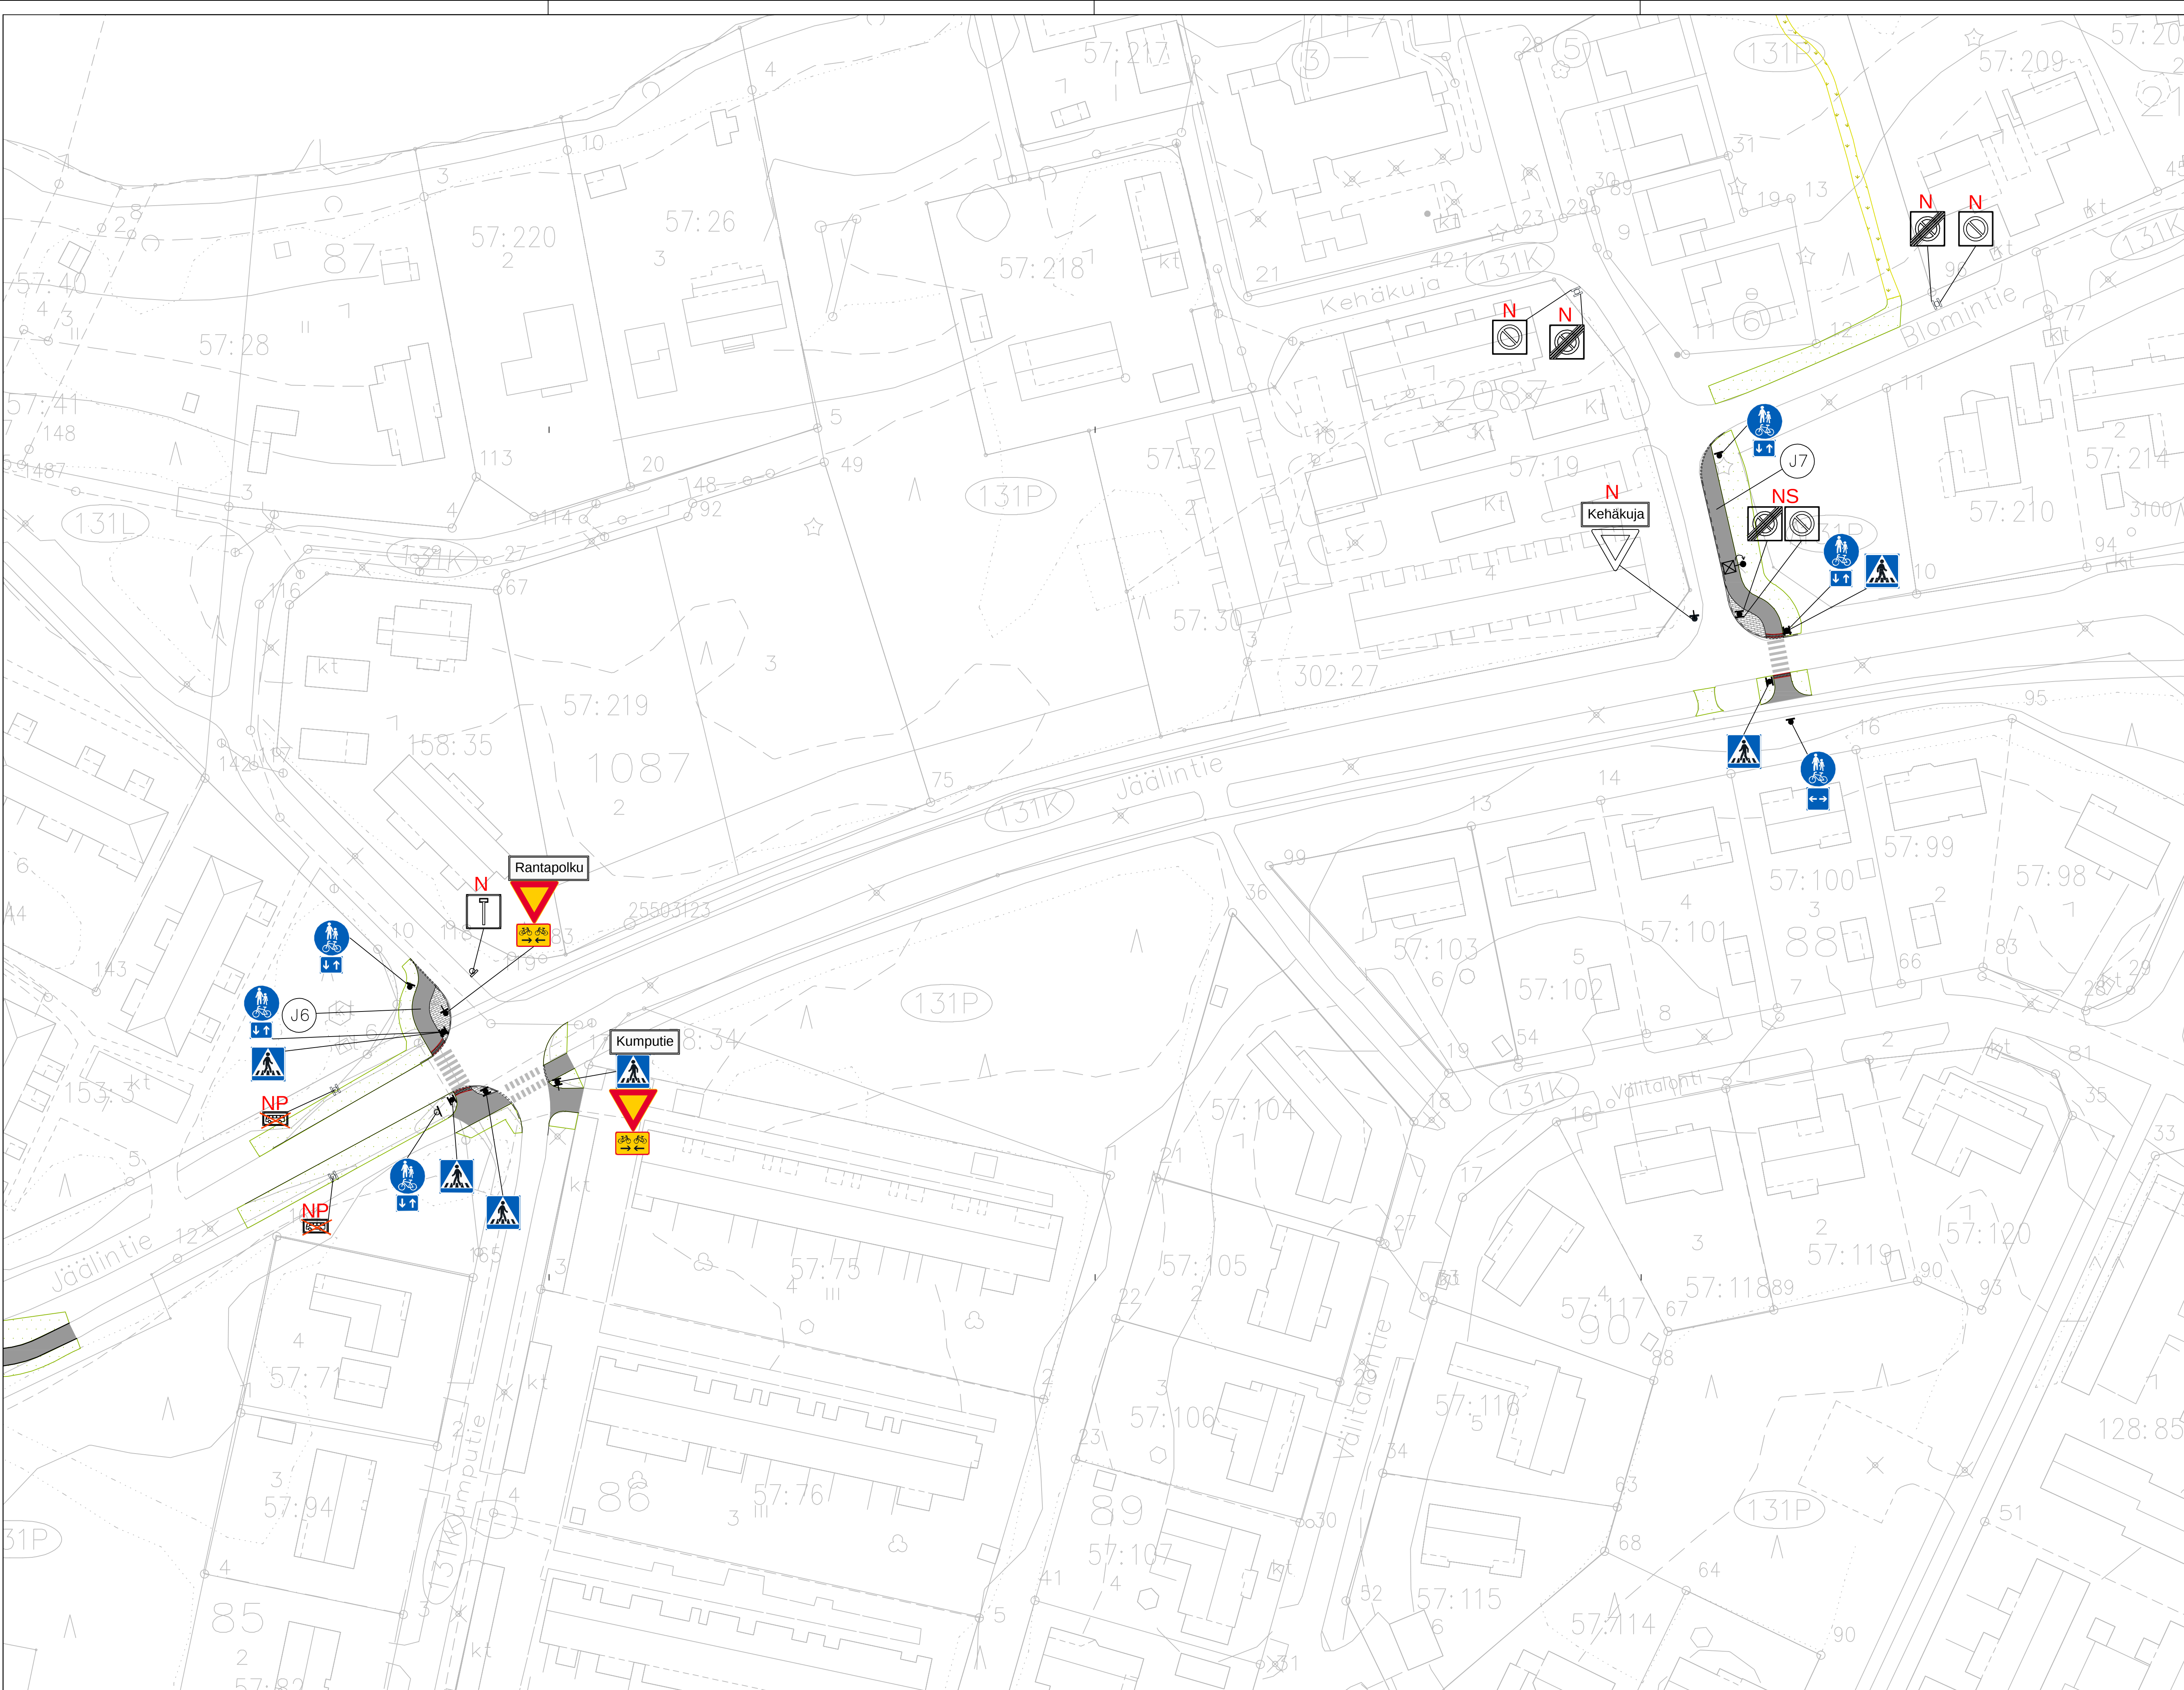

- Selitteet:**
-  Uusi suunnitelman mukainen liikennemerkki on esitettynä väreillä
 -  Nykyinen, säilytettävä liikennemerkki on esitettynä ääriviivoilla
- Tekstimerkinnot:**
- N** = nykyinen liikennemerkki
 - NS** = nykyinen siirrettävä liikennemerkki
 - NP** = nykyinen poistettava liikennemerkki




Merkit	Muutos	Pvm	Suunnittelija	Hyväksyjä
Koordinaattijärjestelmä ETRS-GK26		Korkeusjärjestelmä N2000	Mittakaava 1 : 500	
Kaukuningos				
Hanketunnus	Hanke			
LYK 2024_0056	Jäälintien liikennejärjestelyiden katu- ja ympäristösuunnitelma			
Kohde				
Kehäkuja ja Rantapolku				
Suunnitteluvaihe	Katusuunnitelma	Asiakirjatyyppi	Piirustus	
Aihe				
Liikenteenohjaus				
Asiasisältö Liikenteenohjaussuunnitelma 2/3				
				
Suunnittelija		Suunnitteluttaja		
Projektipäällikö		Pvm	Pii.nro	
Pii.nro (konsultti)		4.9.2025	Liik-2	

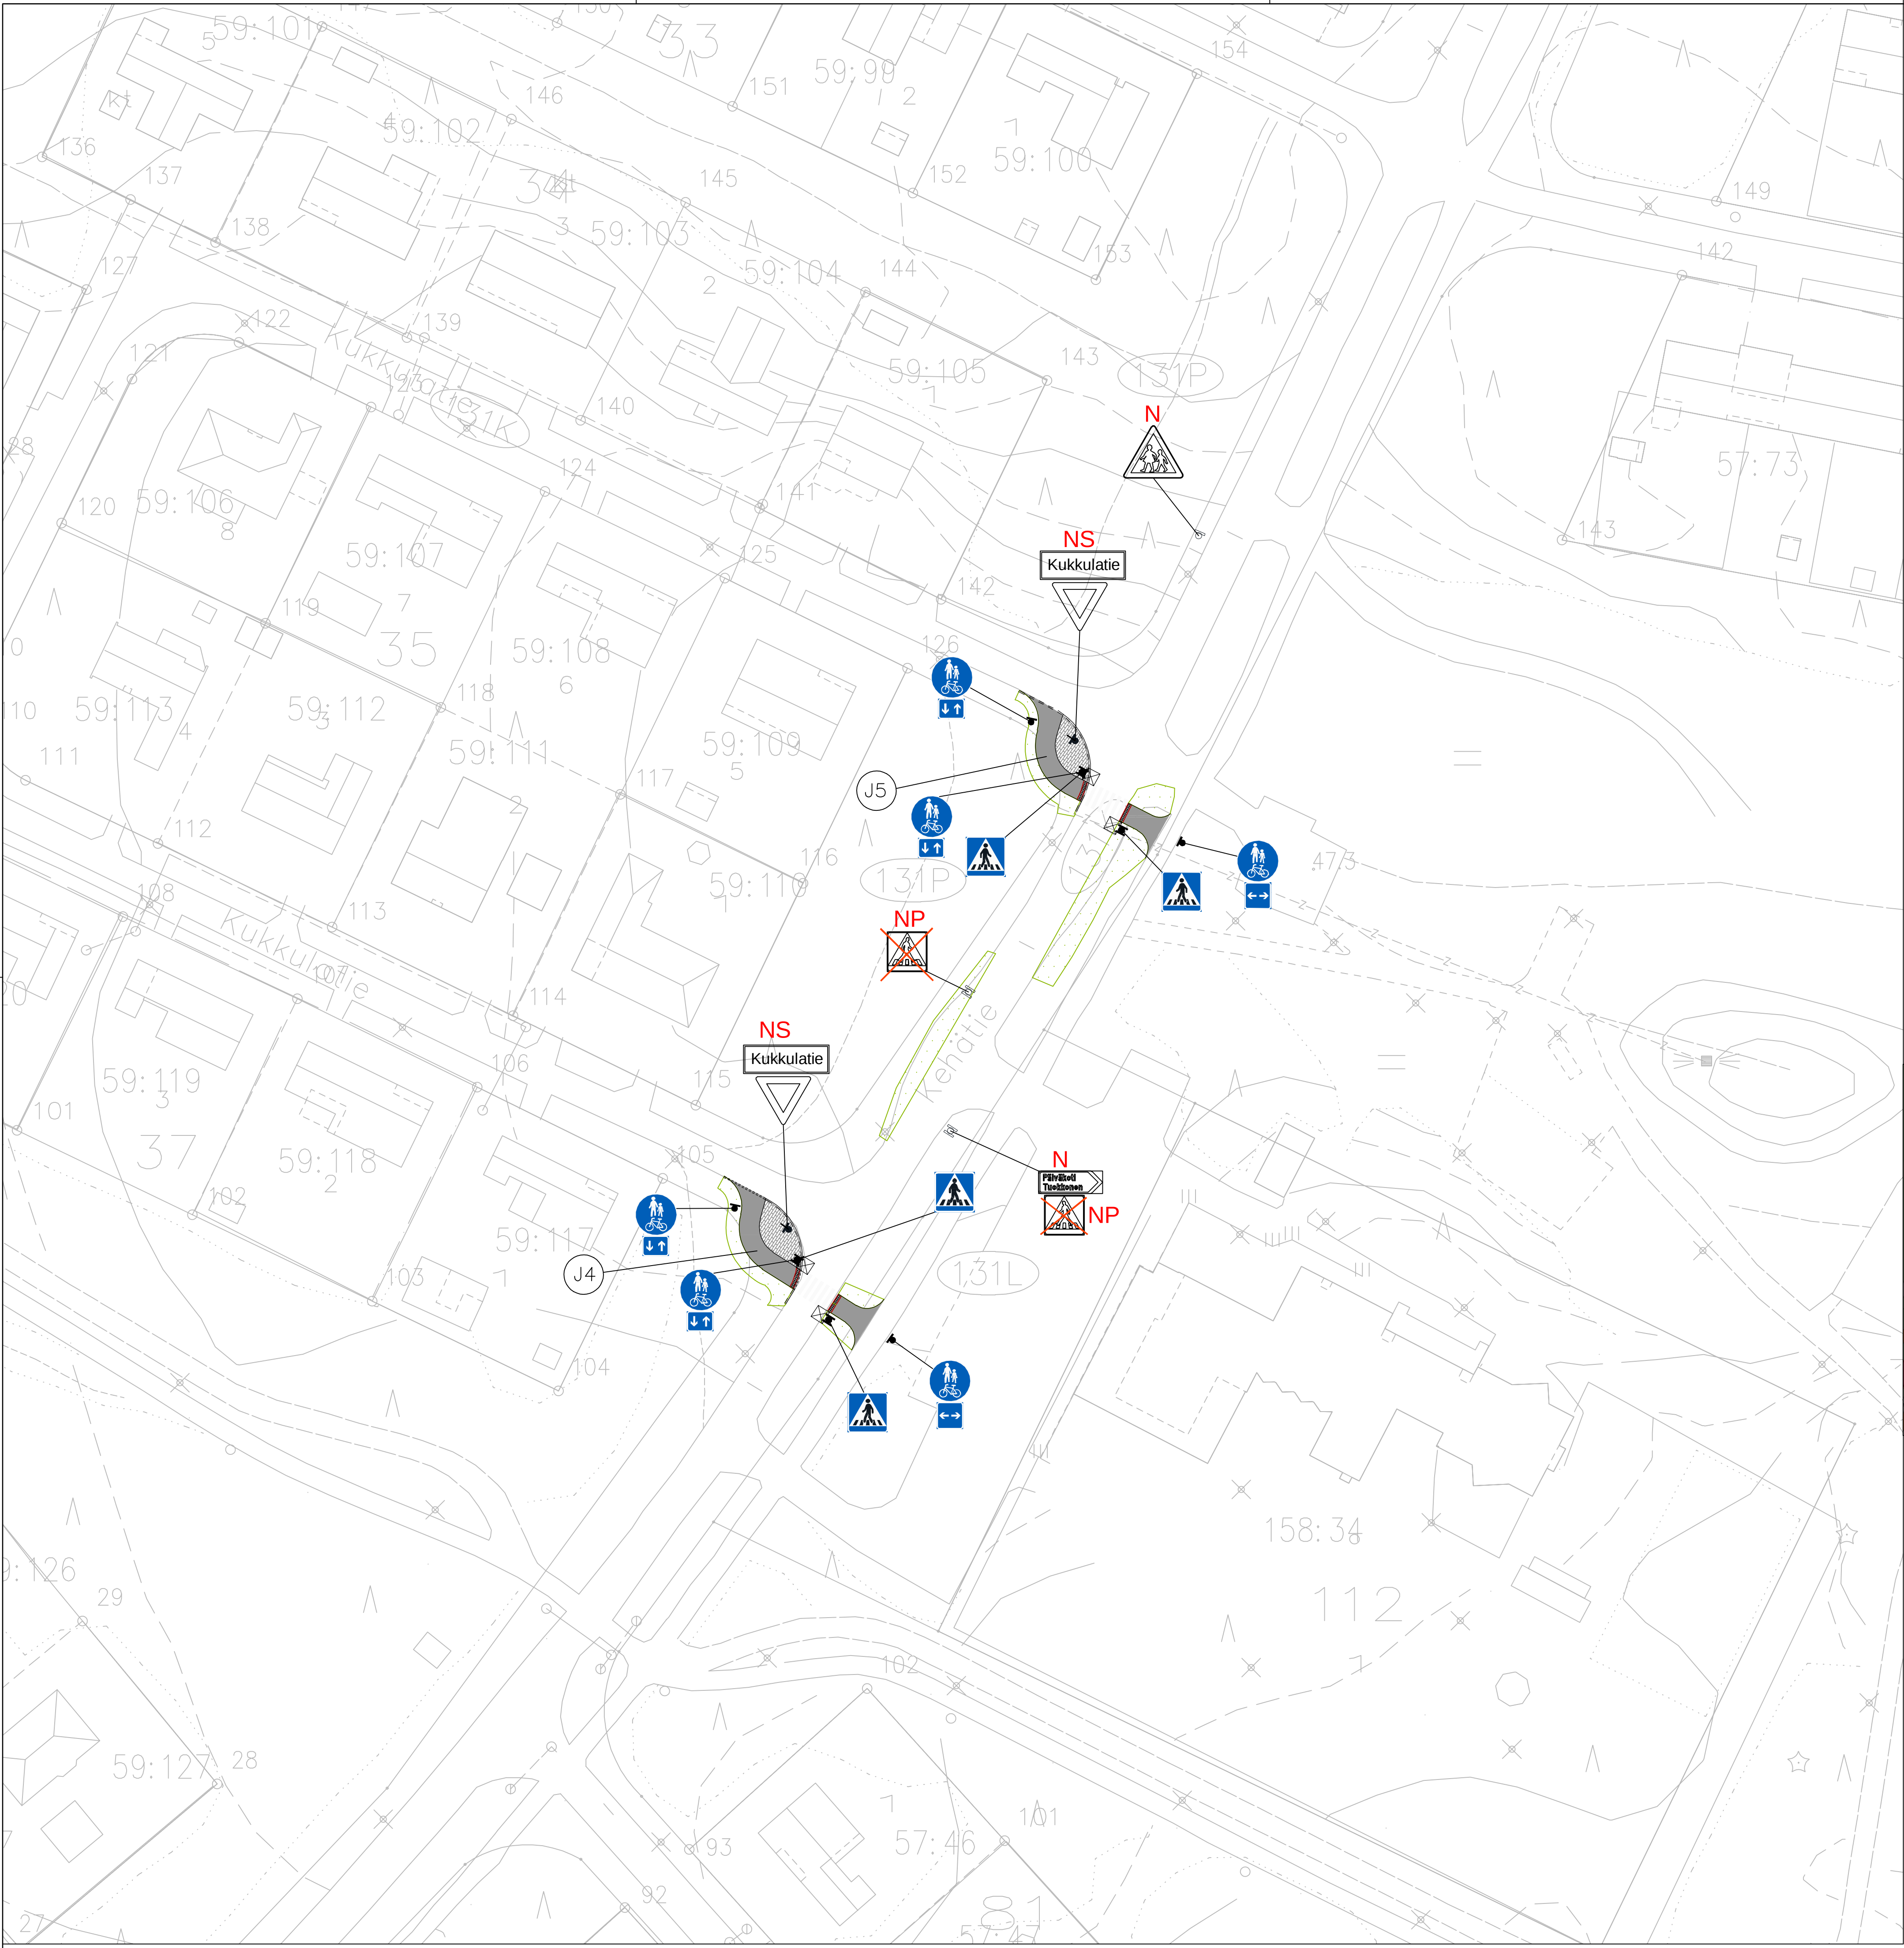

- Selitteet:**
-  Uusi suunnitelman mukainen liikennemerkki on esitettynä väreillä
 -  Nykyinen, säilytettävä liikennemerkki on esitettynä ääriviivoilla

- Tekstimerkinnot:**
- N** = nykyinen liikennemerkki
 - NS** = nykyinen siirrettävä liikennemerkki
 - NP** = nykyinen poistettava liikennemerkki

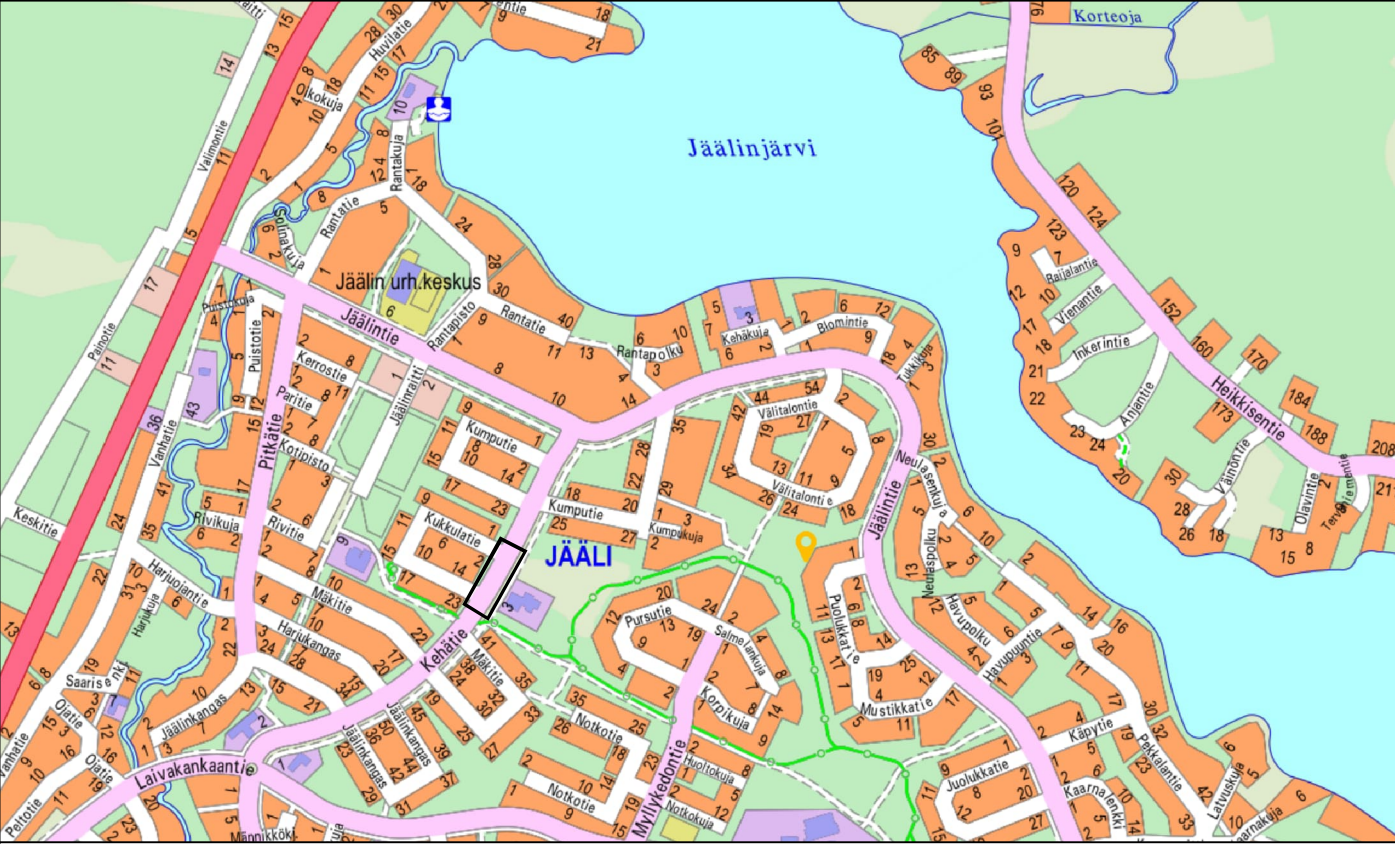

Merkki	Muutos	Pvm	Suunnittelija	Hyväksyjä		
Koordinaattijärjestelmä		ETRS-GK26	Korkeusjärjestelmä	N2000	Mittakaava	1 : 500
Kaupunginosa						
Hanketunnus		Hanke				
LYK 2024_0056		Jäälintien liikennejärjestelyiden katu- ja ympäristösuunnitelma				
Kohde						
Kukkulatie						
Suunnitteluvaihe		Katusuunnitelma		Asiakirjatyyppi	Piirustus	
Aihe						
Liikenteenohjaus						
Asiasisältö		Liikenteenohjaussuunnitelma 3/3				
						
Suunnittelija		Suunnittelutaja				
Projektipäällikkö		Pvm	Piiir.nro			
Piiir.nro (konsultti)		4.9.2025	Liik-3			