

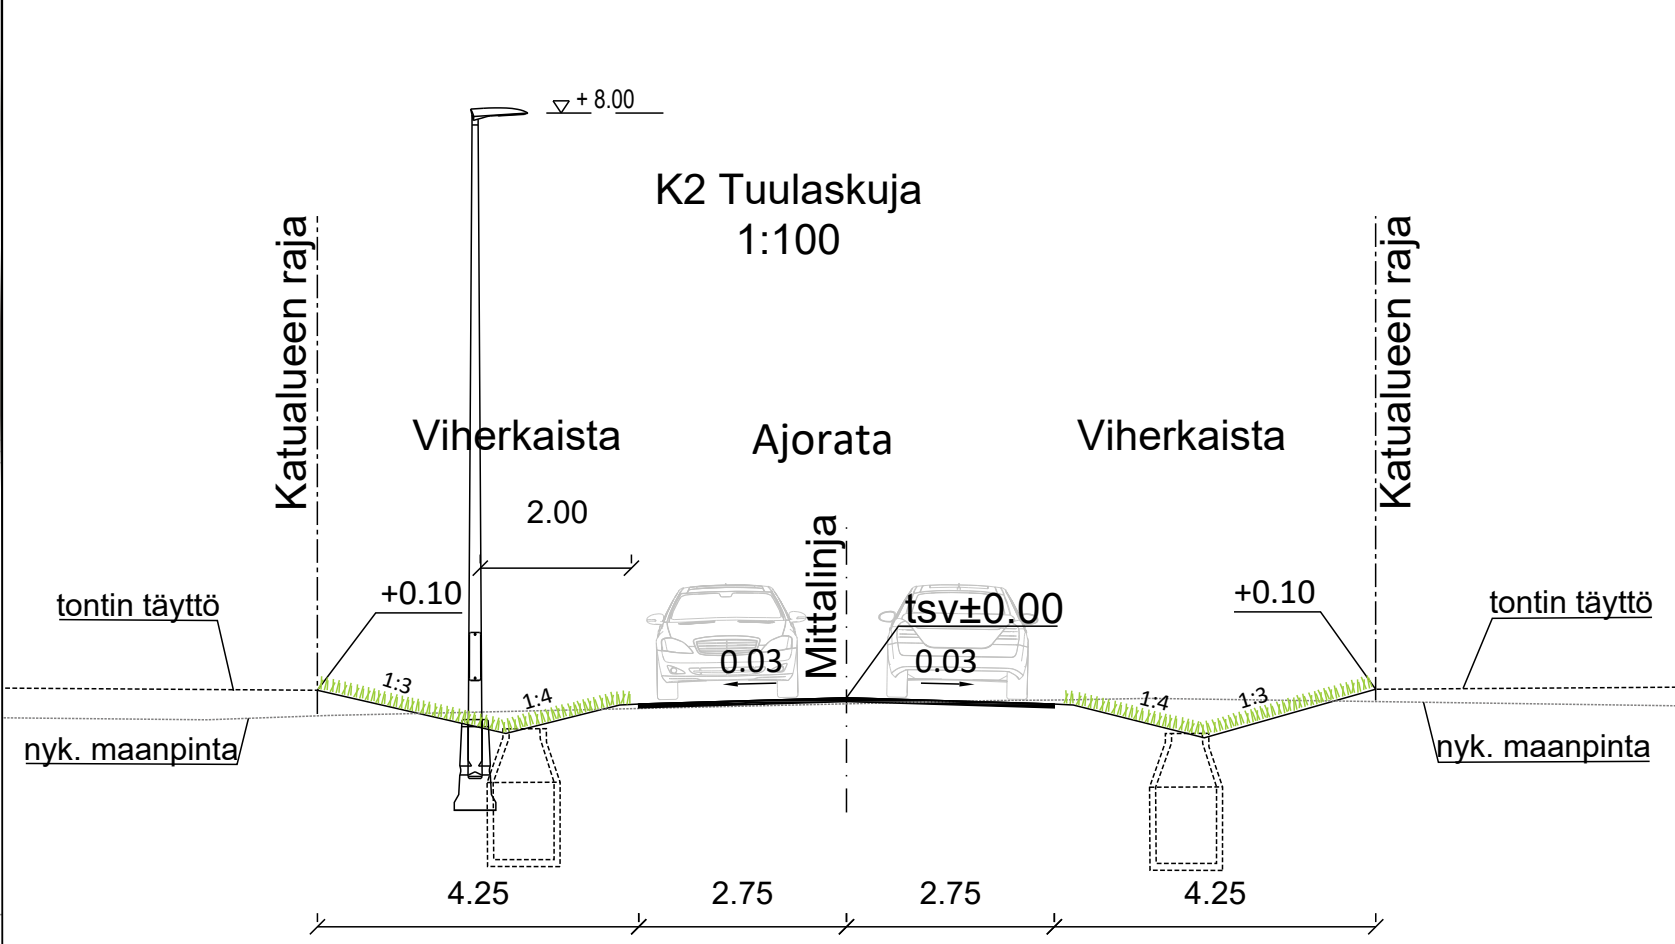
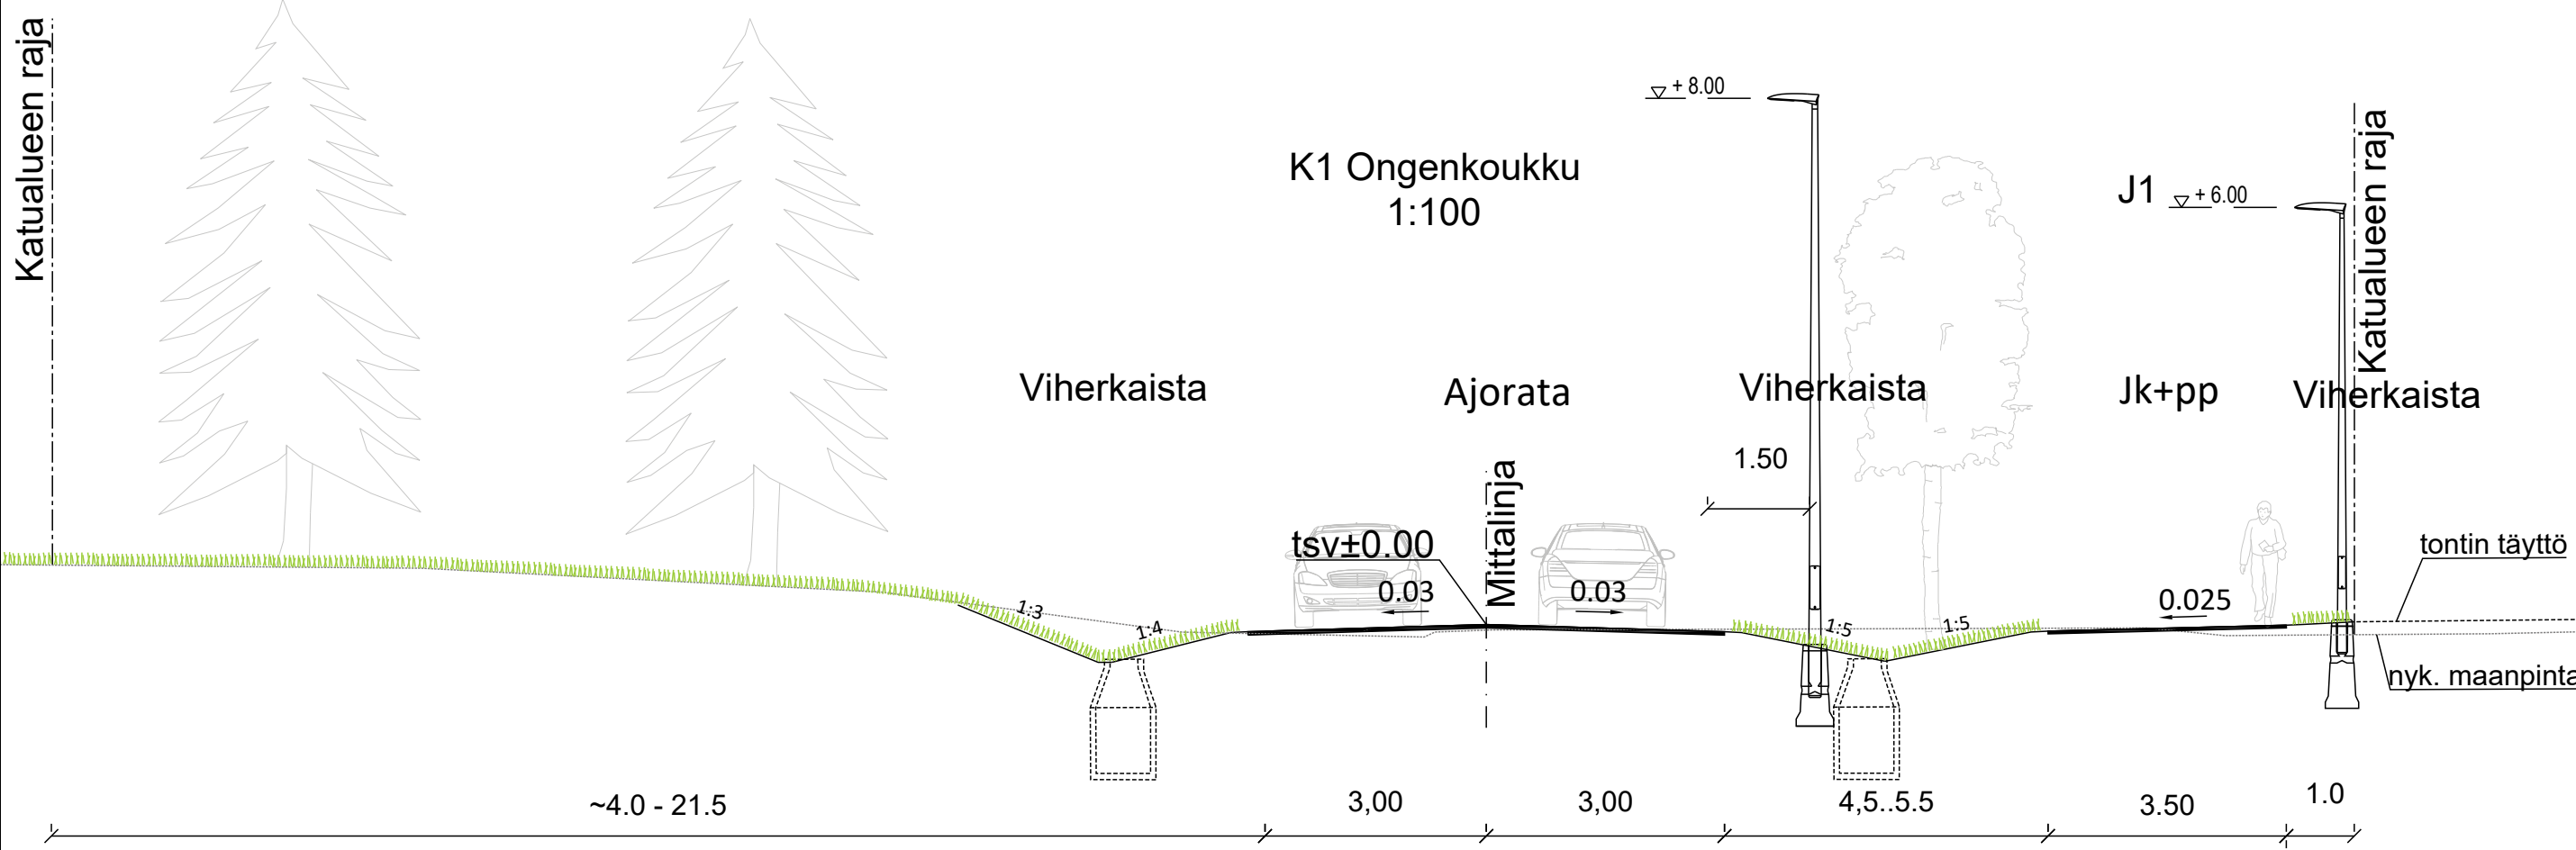


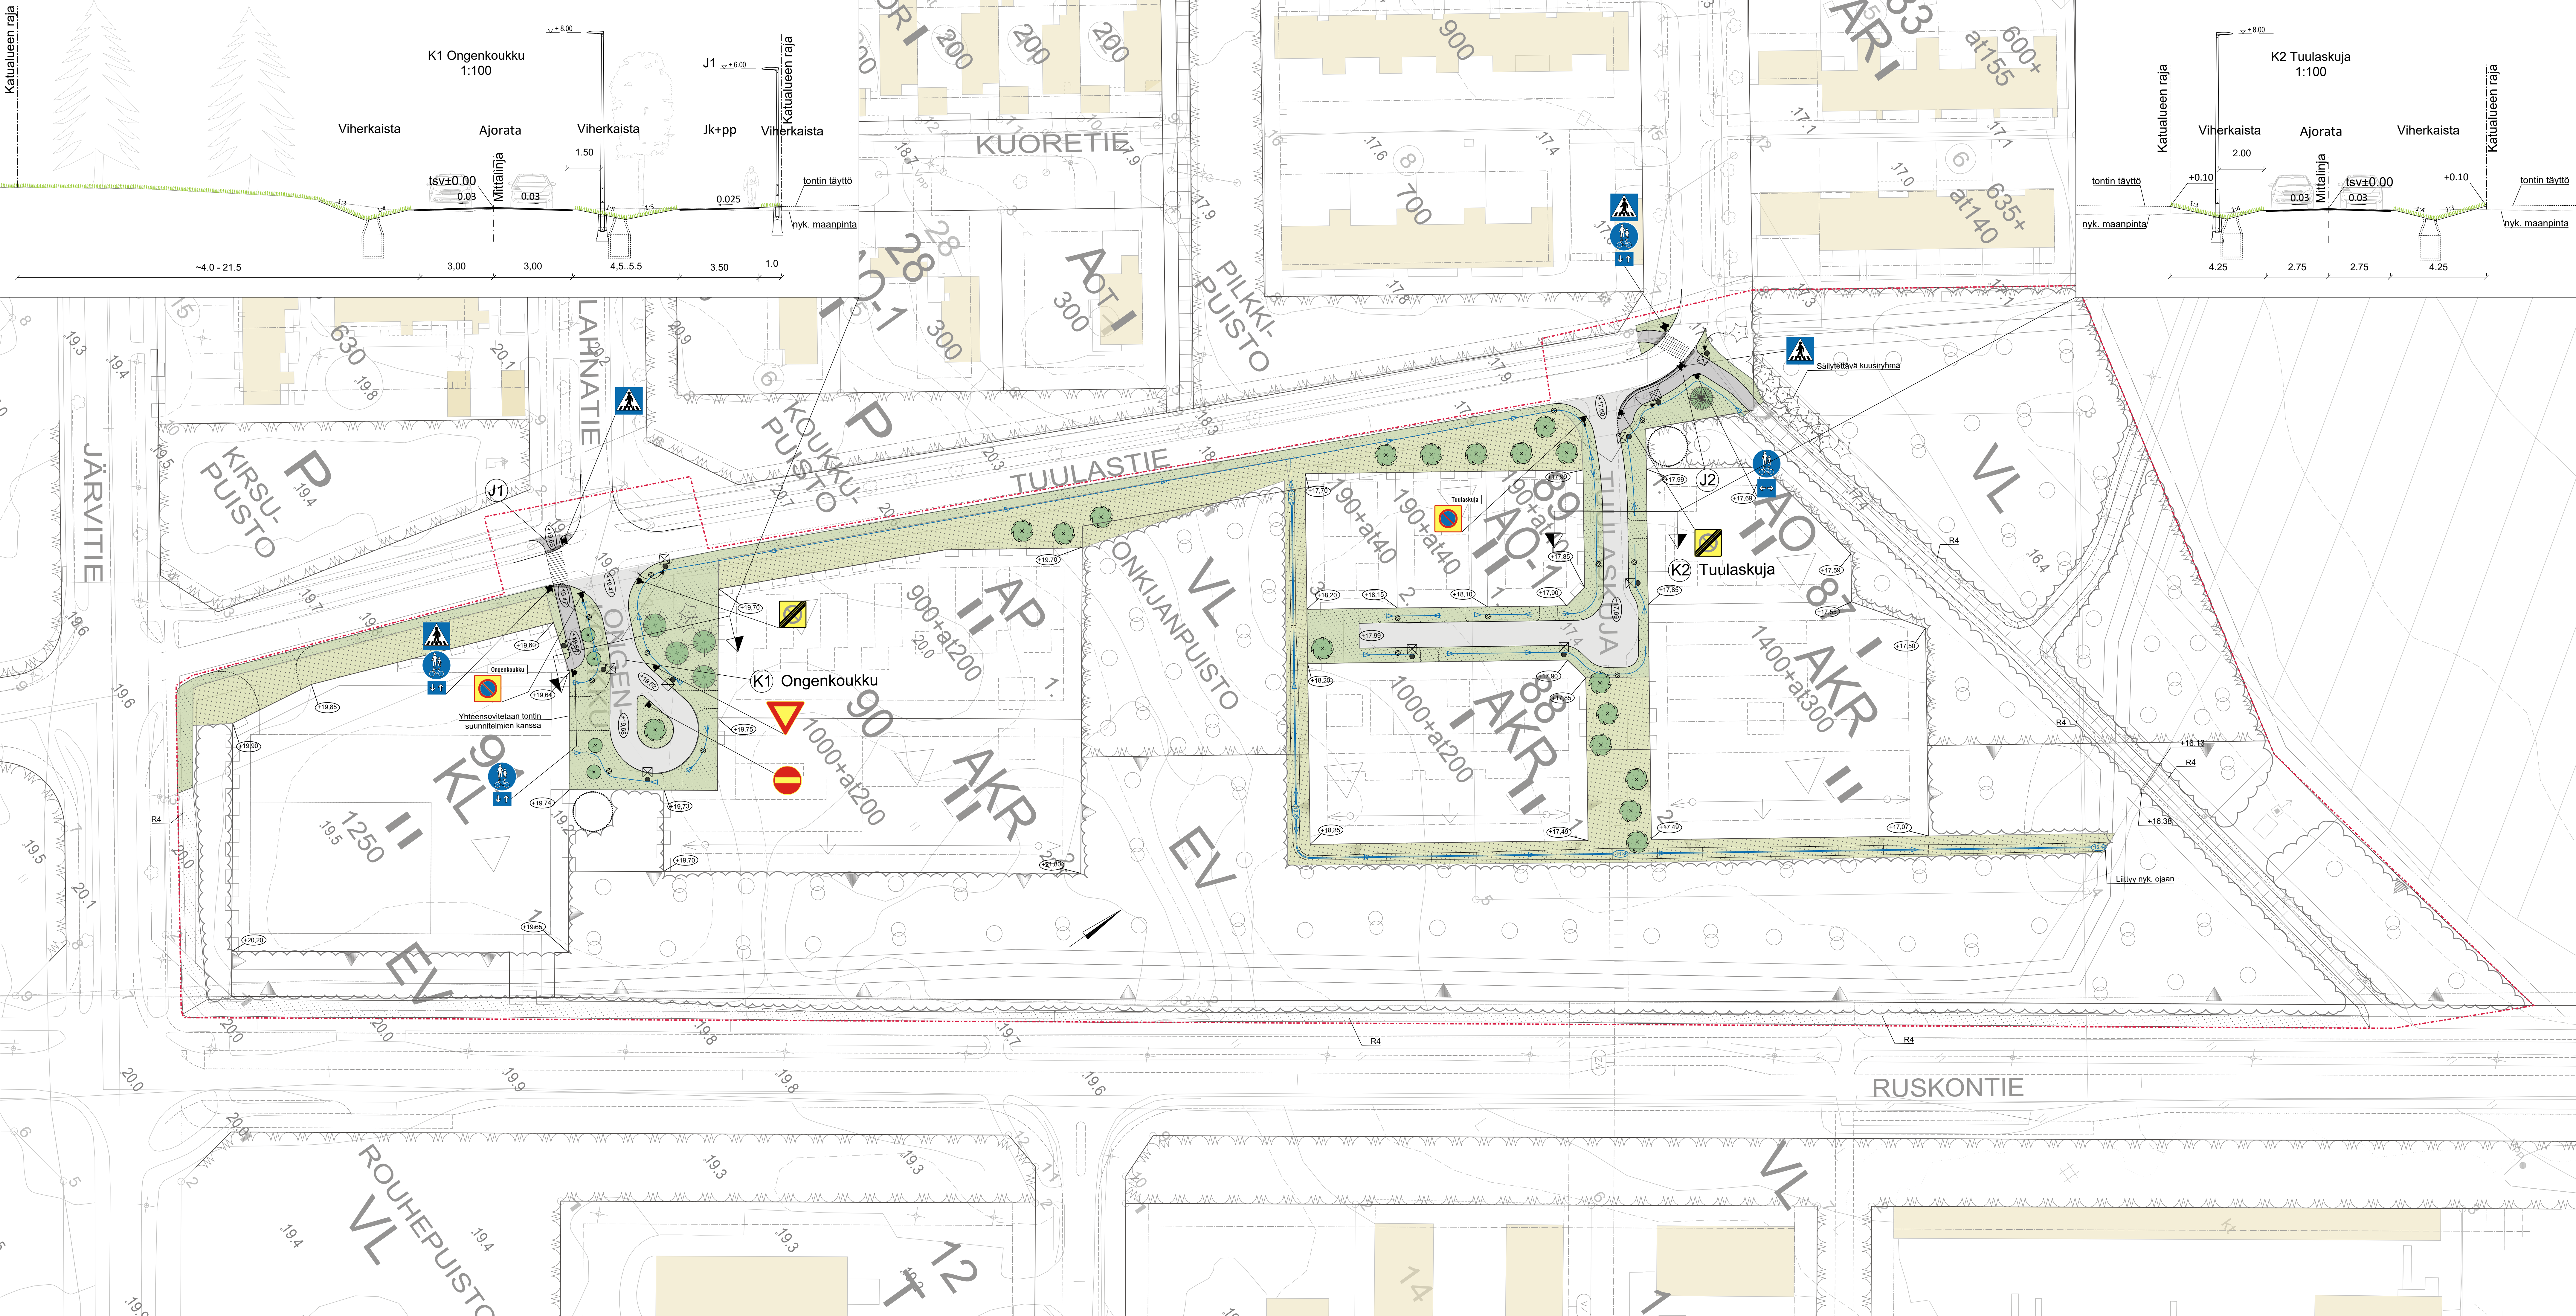

MERKKIEN SELITYKSET

- Suunnittelualan raja
- SÄILYTETTÄVÄT JA POISTETTAVAT
 - Säilytettävä metsä
 - Säilytettävä havupuu
 - Säilytettävä nurmi
- PINNOITTEET
 - Asfaltti, ajorata / jkpp
 - Betonikivi
 - Noppakivi
 - Granittireunakivi
 - Granittireunakivi, madallettu
- ISTUTETTAVA KASVILLISUUS
 - Nurmi
 - Niitty
 - Havupuu
 - Havupuu
 - Kapea kasvuinen lehtipuu
 - Lehtipuu
- KORKEUDET JA KUIVATUS
 - Nykyinen maanpinnan korkeus
 - Suunniteltu korkeus
 - Tontin nurkkapisteen korkeus
 - Hulevesikaivo
 - Painanne ja virtaussuunta
 - Säilytettävä rumpu
 - Valaisin uusi
 - Säilytettävä valaisin
 - Siirrettävä nyk. valaisin
 - Tilarvaraus puistomuuntamolle

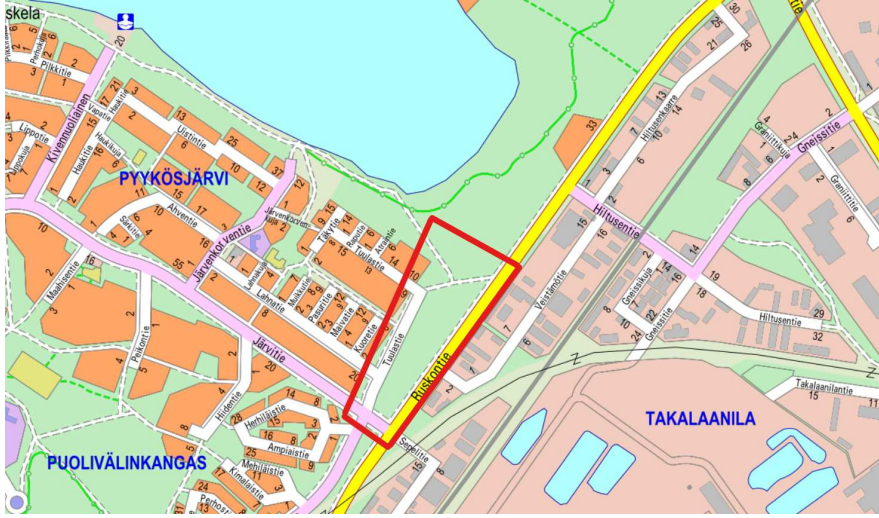

Merkki	Muutos	Pvm	Suunnittelija	Hyväksyjä
Koordinaattijärjestelmä ETRS-GK26		Korkeusjärjestelmä N2000	Mittakaava 1:500, 1:100	
Kaupunginosa PYYKÖSJÄRVI 63		Hanke	Onkijanpuiston kadut	
Hanketunnus LYK 2025_0010				
Kortti K1 Ongenkoukku, K2 Tuulaskuja, J1 Ongenkoukku jkpp, J2 jkpp välillä Tuulaskuja - Onkijanpuisto jkpp				
Suunnitteluvaihe Hyväksymiskäsittely		Asiakirjatyyppi	Piirustus	
Aihe Korkeudet, kuivatus, liikenteenohjaus, ympäristö, valaistus ja sähkö, poikkeilukaus				
Asiasisältö Katusuunnitelma				
SITOWISE  YHDYSKUNTA- JA YMPÄRISTÖPALVELUT				
Suunnittelija		Suunnittelutalon nimi		
Projektipäällikö		Pvm	Piir.nro	
Piir.nro (konsultti)		17.11.2025		