



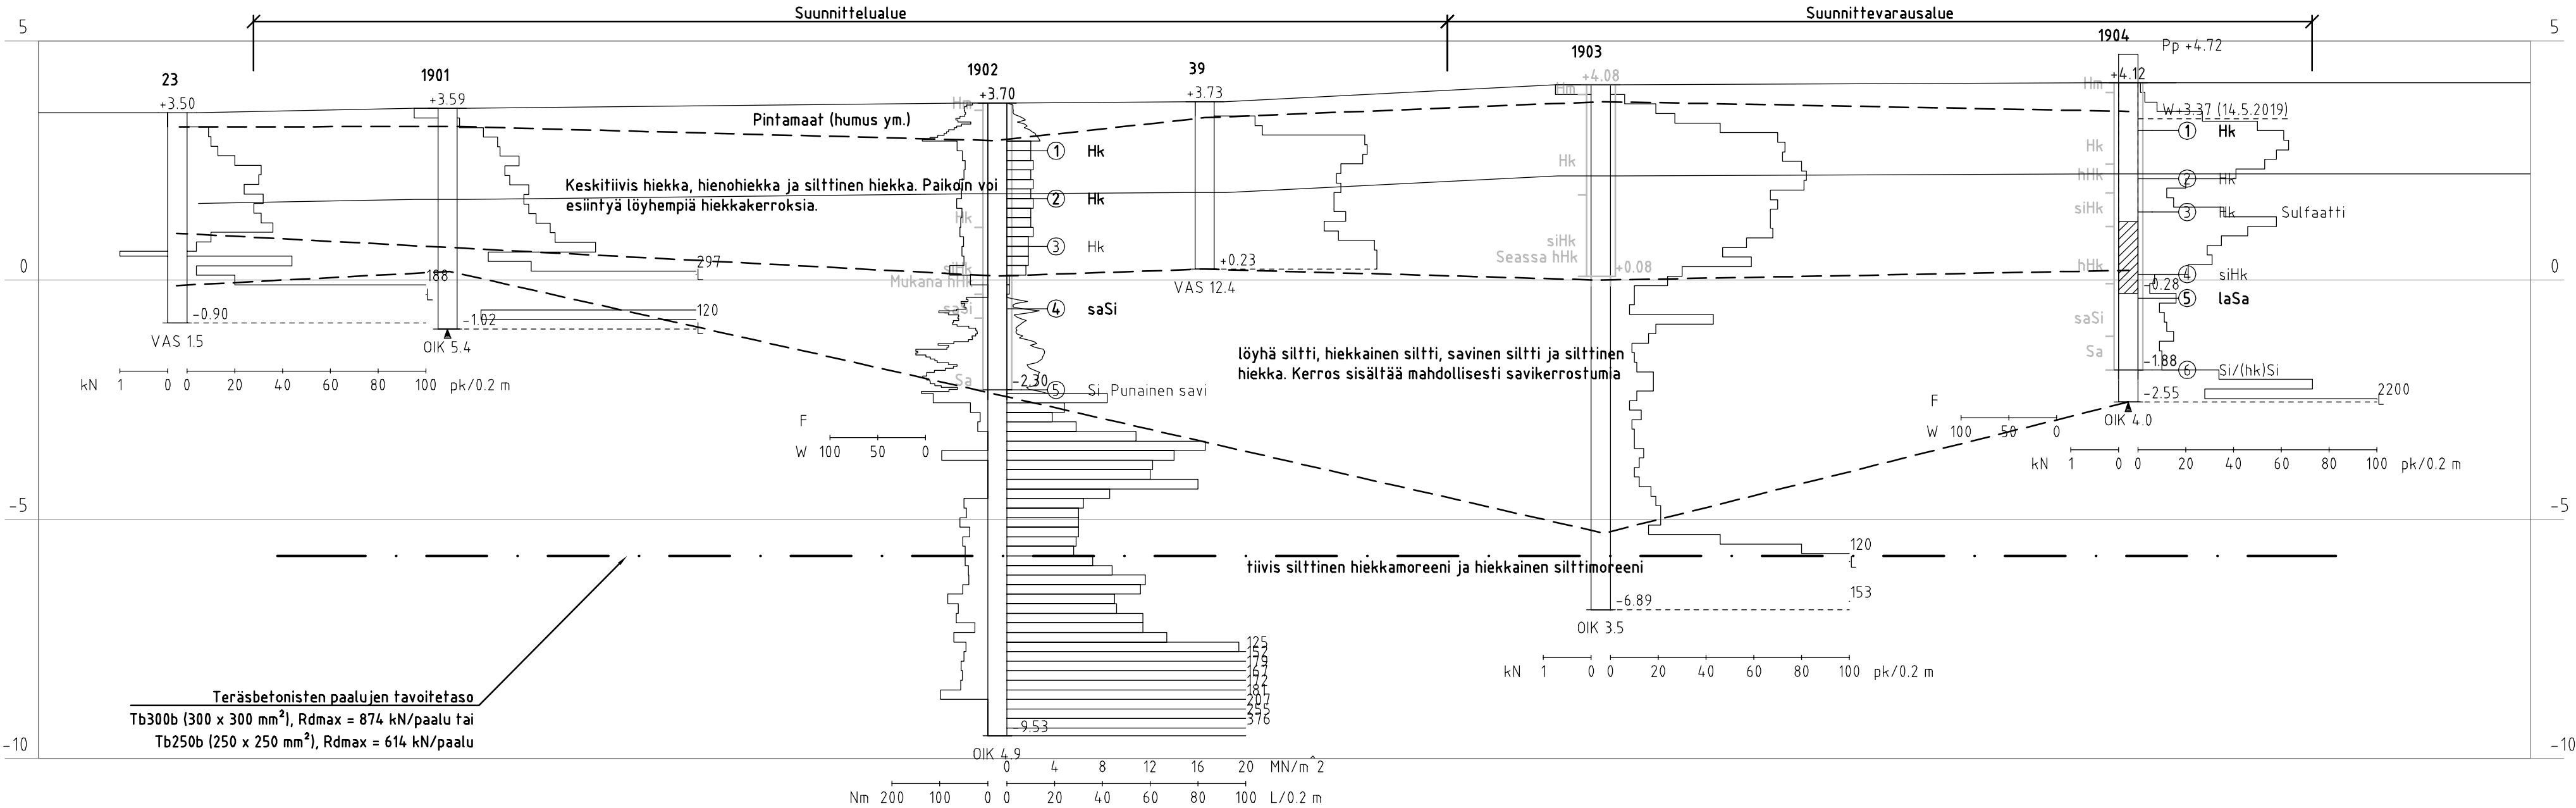


PITUUSLEIKKAUS A:
1:500/1:100

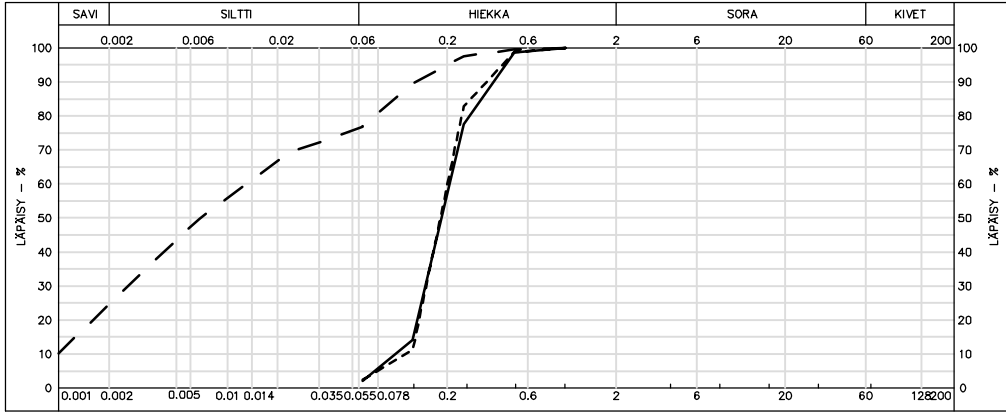

Piste 1902
Näyte 1 _____ 2 _____ 4 _____




Piste 1904
Näyte 1 _____ 5 _____

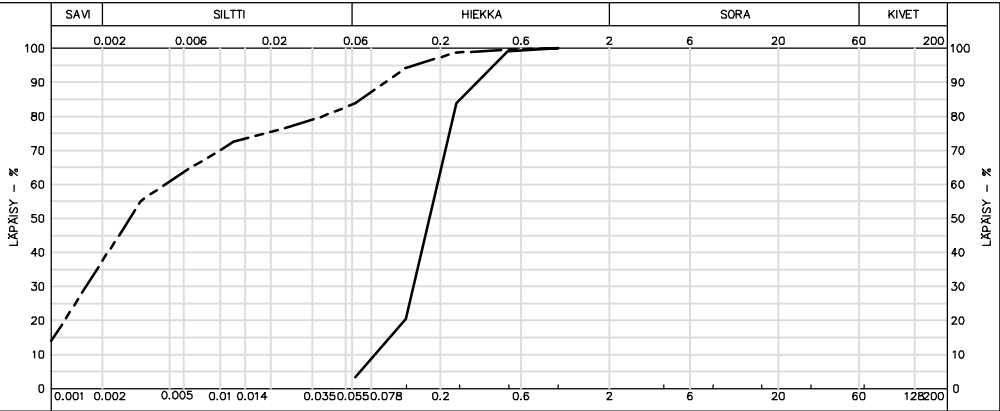


K.osa / Kylä 76	Kortteli / Tila 223 ja 9903	Tontti / Rno. 1 ja 0	Viranomaisten merkintöjä	Rakennustunnus
Rakennuksen numero / rakennus				
Rakennustoimenpide Uudisrakennus			Piirustustyyli Pohjatutkimus	Juoks. no.
Kohde TEMOTEK OY SAHANTIE 10 Sahantie 10 90800 Oulu			Piirustuksen sisältö Pohjatutkimusleikkaus A-A	Mittakaavat 1:500/1:100
Suunnittelija J. Arstio	Tarkastaja A. Ansala	Päiväys 29.5.2019	Tasokoordinaatisto / Korkeusjärjestelmä ETRS-GK26 / N2000	
Hyväksyjä / vastuullinen suunnittelija Sakari Lotvonen			Työnumero 101011754-001	Lehti
Suunn.ala Pöry Finland Oy Elektroniikkatie 13 90590 OULU Puh. 010 3311 etunimi.sukunimi@pory.com			Piirustusnumero GEO 2	Muutos

PITUUSLEIKKAUS B
1:500/1:100

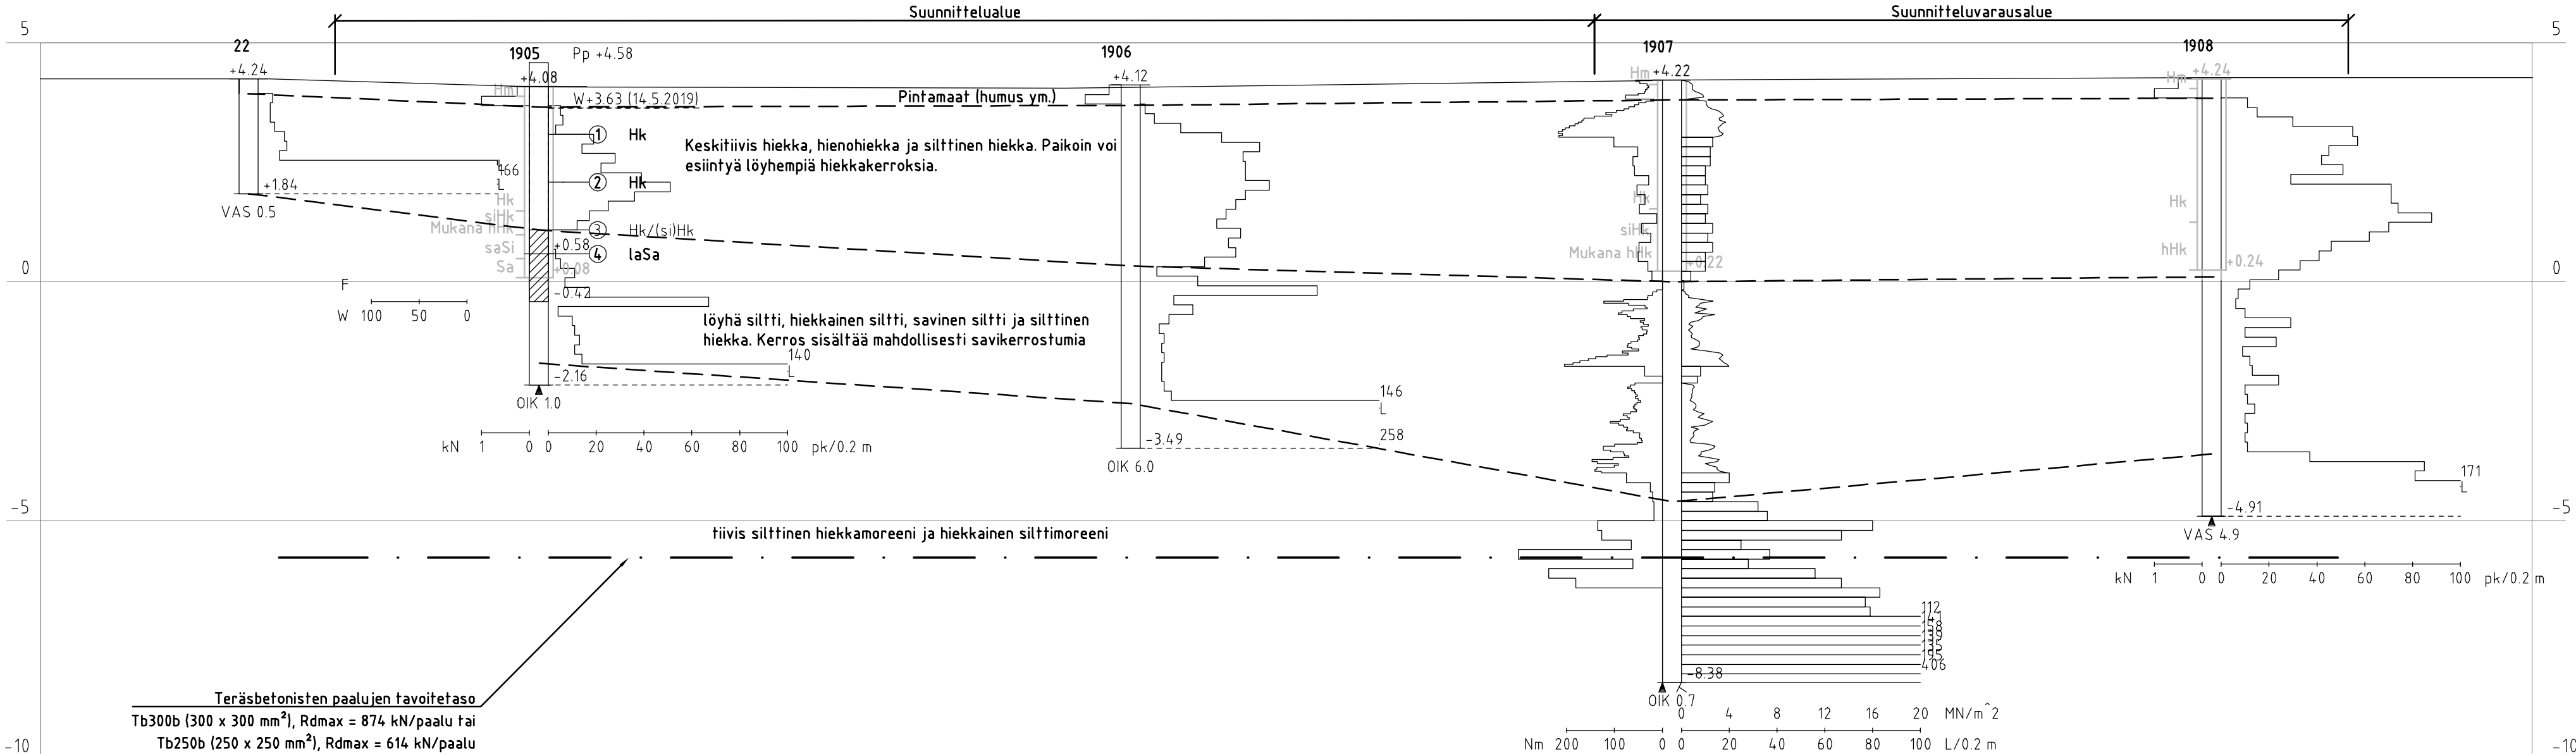

Piste 1905

Näyte 1 _____ 2 _____

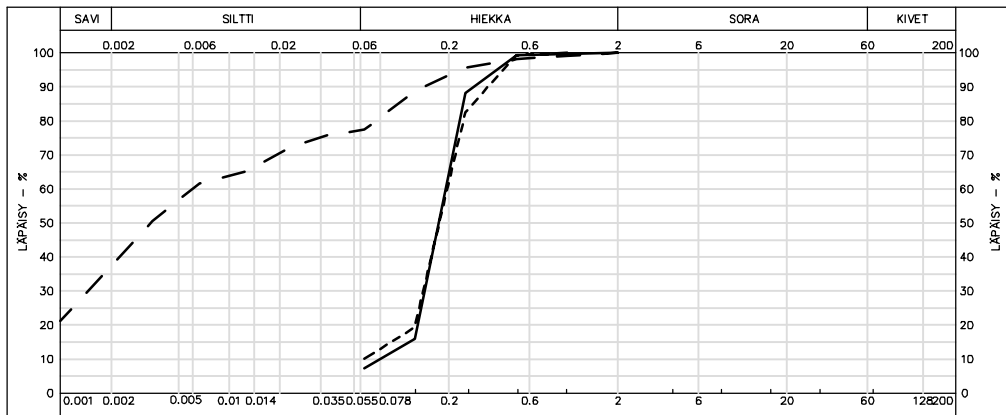

K.osa / Kytä 76	Kortti / Tila 223 ja 9903	Tontti / Rno. 1 ja 0	Viranomaisten merkintöjä		Rakennustunnus
Rakennuksen numero / rakennus					
Rakennustoimenpide Uudisrakennus			Piirustuslaji Pohjatutkimus		Juoks. no.
Kohde TEMOTEK OY SAHANTIE 10 Sahantie 10 90800 Oulu			Piirustuksen sisältö Pohjatutkimusleikkaus B-B		Mittakaavat 1:500/1:100
Suunnittelija J. Arstio	Tarkastaja A. Ansala	Päiväys 29.5.2019	Tasokoordinaatio / Korkeusjärjestelmä ETRS-GK26 / N2000		
Hyväksyjä / vastuullinen suunnittelija Sakari Lotvonon			Työnumero 101011754-001		Lehti
 Pöyry Finland Oy Elektronikkatie 13 90590 OULU Puh. 010 3311 etunimi.sukunimi@poyry.com			Suunn.ala GEO	Piirustusnumero 3	Muutos

The diagram is a geological cross-section showing soil profiles and stratigraphic units across a site. The horizontal axis represents distance, with markers for boreholes 132, 1909, 1910, 137, 1911, 1912, and 141. The vertical axis represents elevation, ranging from -10 to 10 meters.



Stratigraphic Units and Descriptions:

- Pintamaat (humus ym.):** Surface layers (humus, etc.).
- Keskitiivis hiekka, hienohiekka ja silttinen hiekka:** Medium dense sand, fine sand, and silty sand. Paikoin voi esiintyä löyhempiä hiekkakerroksia. (Locally, looser sand layers may occur).
- löyhä siltti, hiekkainen siltti, savinen siltti ja silttinen hiekka:** Loose silt, silty sand, silty clay, and silty sand. Kerros sisältää mahdollisesti savikerrostumia. (The layer may contain clay layers).
- tiivis silttinen hiekkamoreeni ja hiekkainen silttimoreeni:** Dense silty sand and sandy silty clay.

Key Data Points and Parameters:

- Borehole Data:**
 - 132: +5.00, OIK 20.6
 - 1909: +4.84, OIK 14.9
 - 1910: +5.42, OIK 14.9
 - 137: +4.48, OIK 18.8
 - 1911: +4.50, OIK 5.4
 - 1912: +4.45, VAS 5.1
 - 141: +4.49, OIK 0.5
- Engineering Parameters:**
 - VAS (MN/m²):** Values range from 6.6 to 20.50.
 - NM (kN):** Values range from 0 to 200.
 - pk/0.2 m:** Values range from 0 to 100.
- Other Labels:**
 - laSa Seassa Hk:** laSa Seassa Hk
 - Si/saSi Punainen:** Si/saSi Punainen
 - W=3.80 (14.5.2019):** W=3.80 (14.5.2019)
 - 121, 185, 116, 102, 104:** Numerical values associated with specific layers or points.

Tb300b (300 x 300 mm²), Rdmax = 874 kN/paalu tai
Tb250b (250 x 250 mm²), Rdmax = 614 kN/paalu

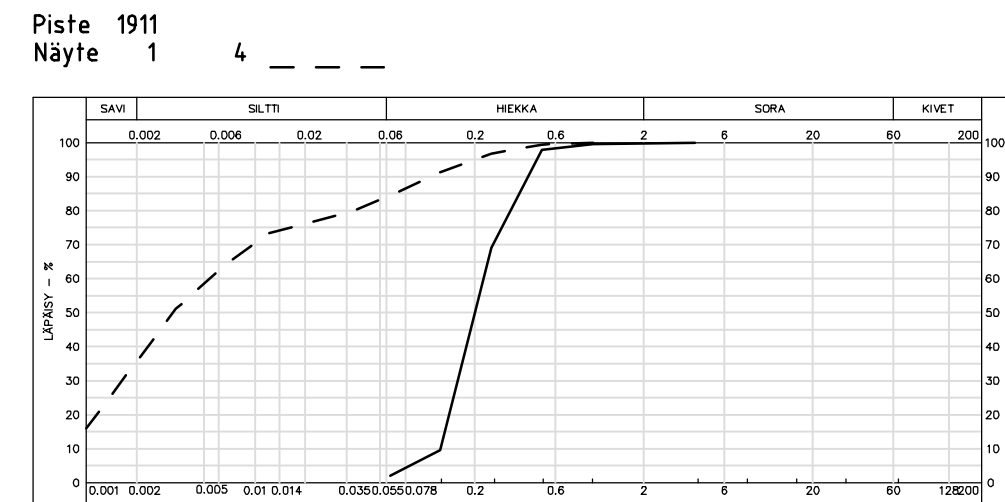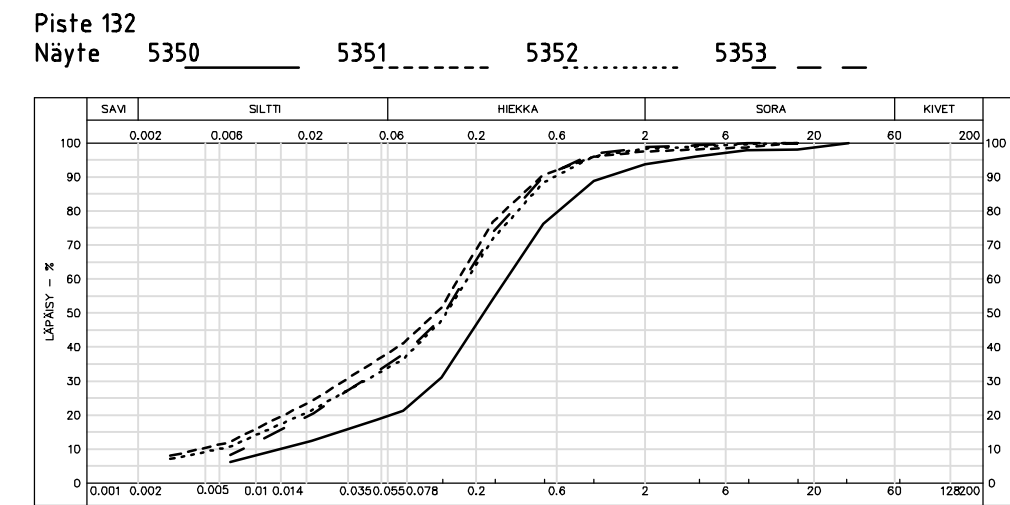

K.osa / Kylä 76	Kortteli / Tila 223 ja 9903	Tontti / Rno. 1 ja 0	Viranomaisien merkintöjä	Rakennustunnus
Rakennuksen numero / rakennus				
Rakennustoimenpide Uudisrakennus			Piirustustyyli Pohjatutkimus	Juoks. no.
Kohde TEMOTEK OY SAHANTIE 10 Sahantie 10 90800 Oulu			Piirustuksen sisältö Pohjatutkimusleikkaus C-C	Mittakaavat 1:500/1:100
Suunnittelija J. Arstio	Tarkastaja A. Ansala	Päiväys 29.5.2019	Tasokoordinaatio / Korkeusjärjestelmä ETRS-GK26 / N2000	
Hyväksyjä / vastuullinen suunnittelija Sakari Lotvonen			Työnumero 101011754-001	Lehti
			Suunn.ala GEO	Piirustusnumero 4
Pöyry Finland Oy Elektronikatie 13 90590 OULU Puh. 010 3311 etunimi.sukunimi@poyry.com			Muutos	