


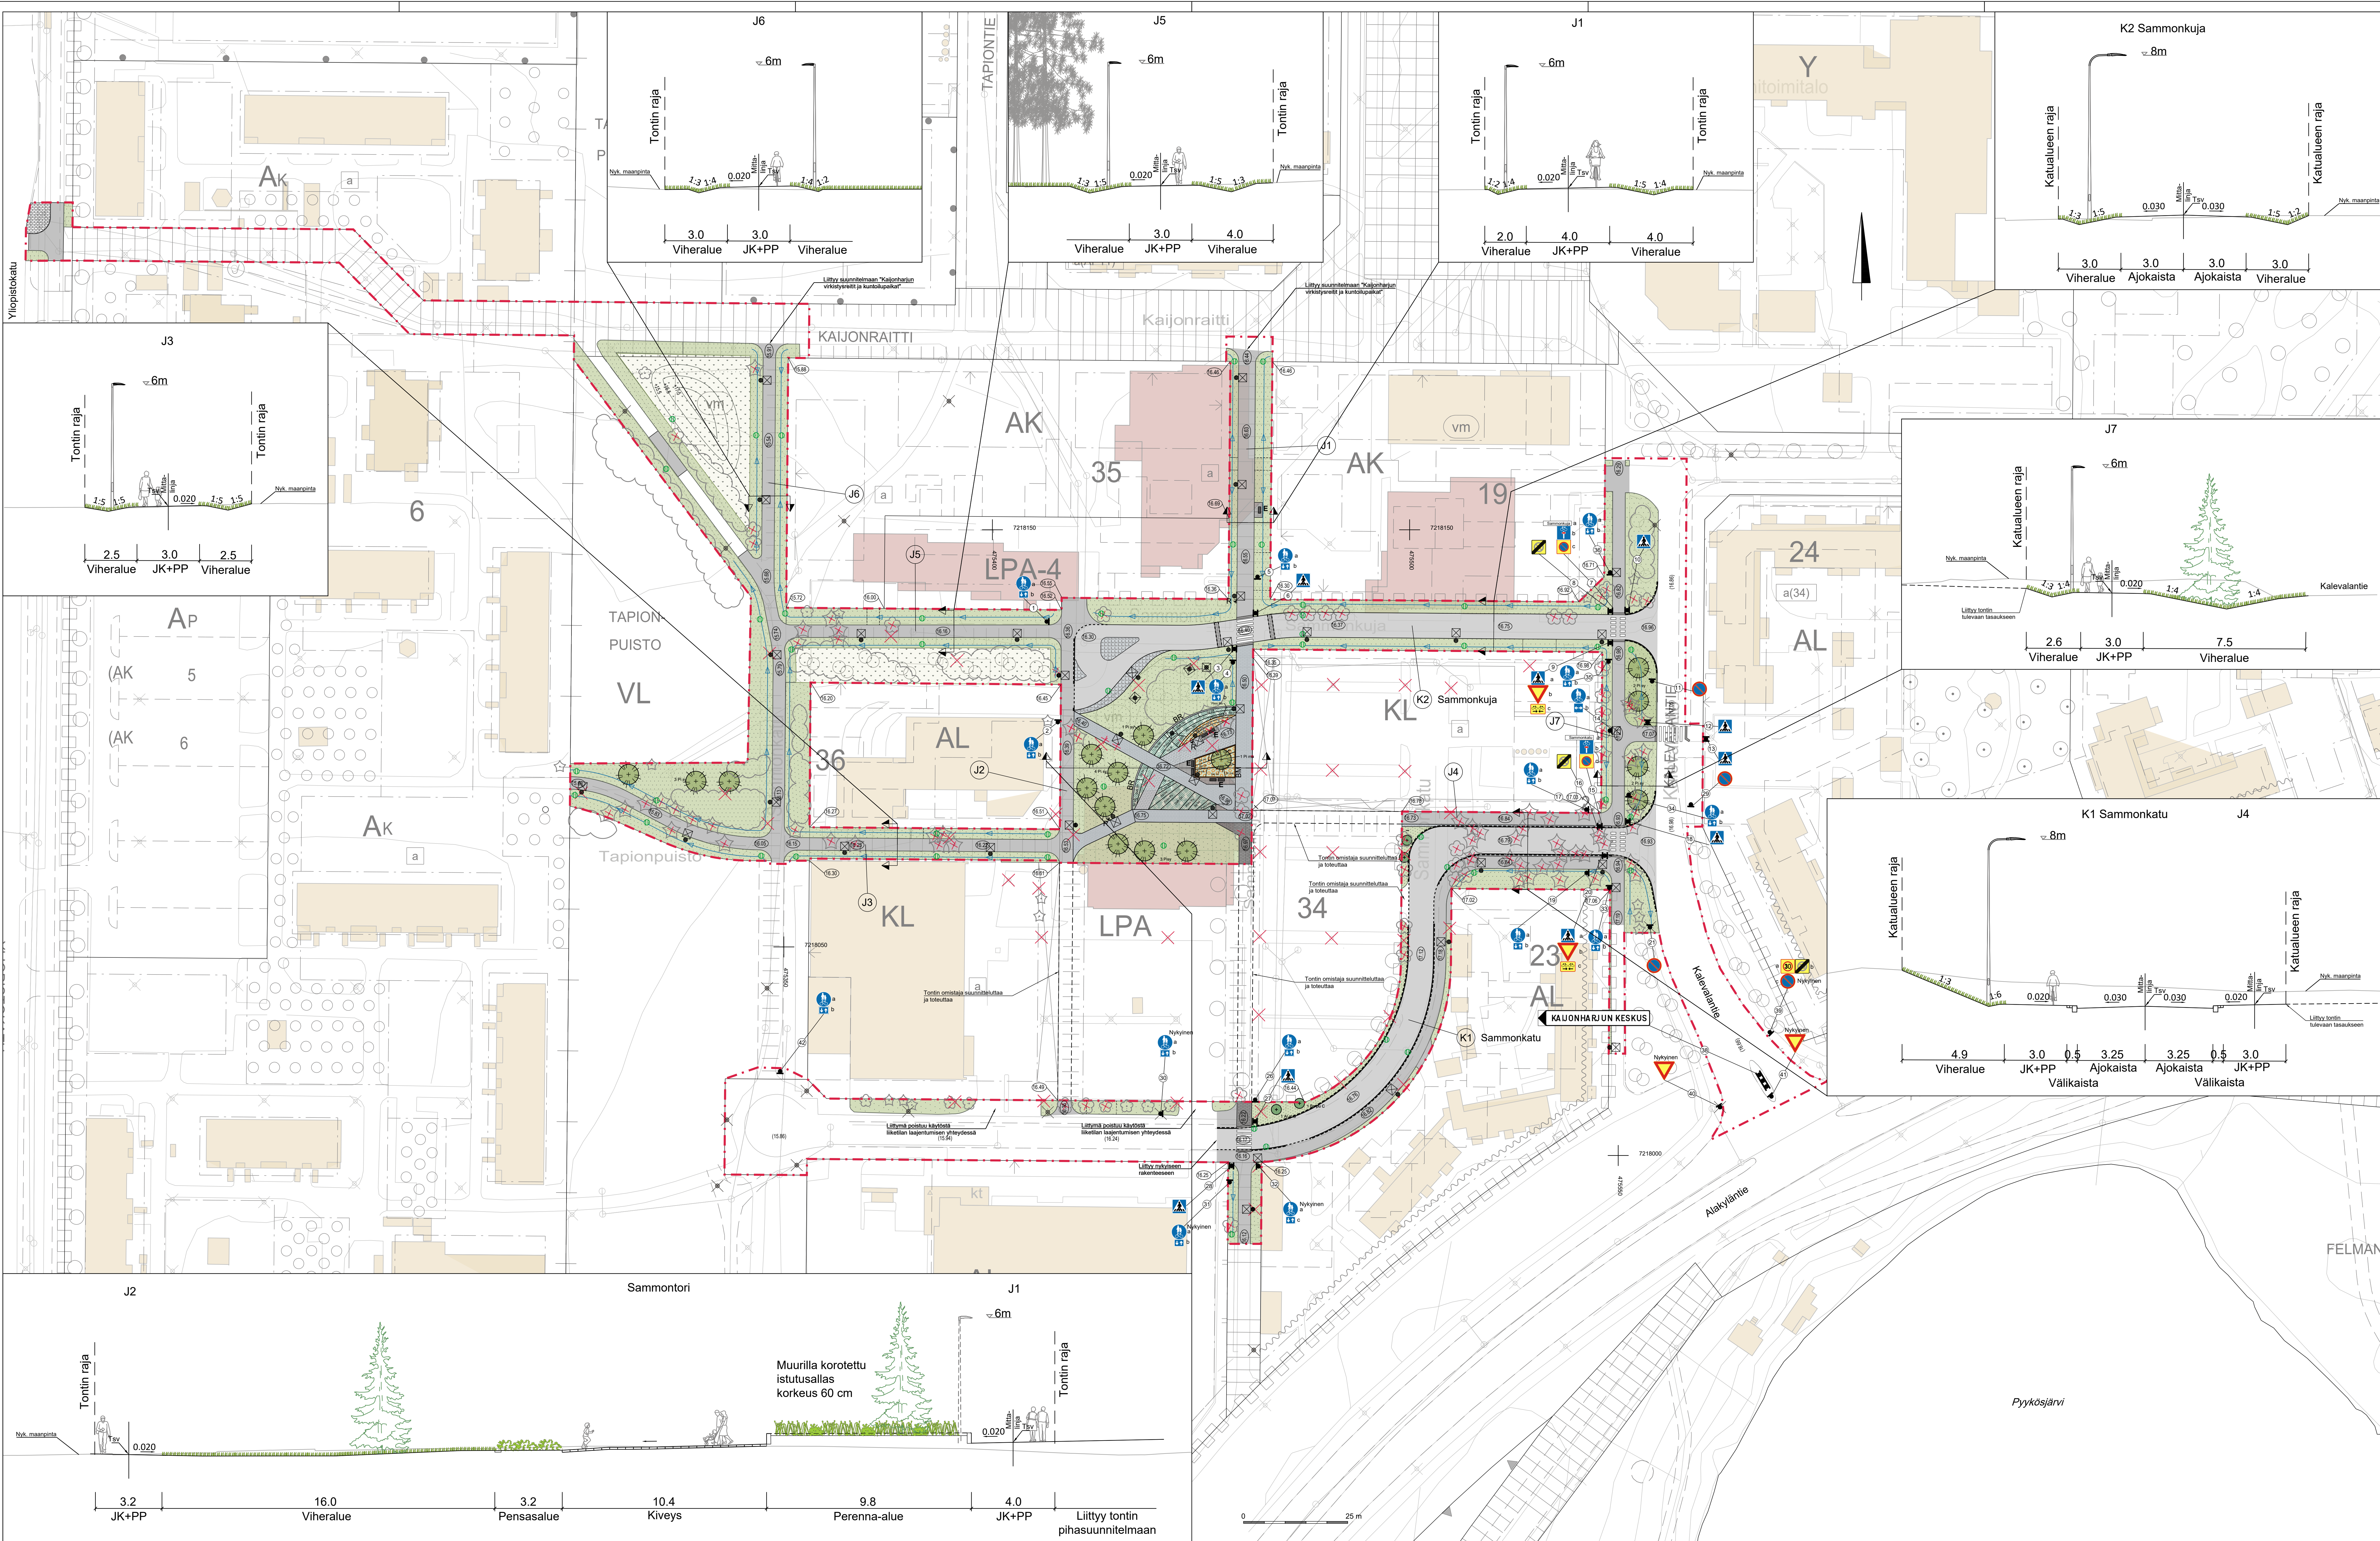

MERKKIEN SELITYKSET

SÄILYTETTÄVÄT JA POISTETTAVAT

- Säilytettävä puuryhmä
- Säilytettävä havu- / lehtipuu
- Poistettava havu- / lehtipuu

PINNOITTEET

- Purettava rakennus
- Asfaltti, ajorata / jkpp
- Betonikivi, musta / harmaa
- Noppakivi
- Suojatien varoitusalue
- Nurmikivi
- Reunatuki
- Reunatuki madallettu
- Betonimuuri
- Betonikivireunus

ISTUTETTAVA KASVILLISUUS

- Nurmi
- Niitty
- Havupuu
- Kapea kasvuinen lehtipuu
- Perenna-alue
- Pensasalue

KORKEUDET JA KUIVATUS

- Nykyinen maanpinnan korkeus
- Suunniteltu korkeus
- Nykyinen katukorkeus
- Tontin nurkkapisteen korkeus
- Maastonmuotoilu ja suunniteltu korkeus
- Hulevesikaivo
- Painanne ja virtausuunta

VARUSTEET JA KALUSTEET

- Valaisin
- Puun kohdevalaisin. Kohdevalaisinten paikat ja valaistavat puut tarkentuvat rs-vaiheessa
- Roska-astia, kiinnitys valaisinpylväaseen
- Penkki/ esteeton penkki

Merki	Muutos	Pvm	Suunnittelija	Hyväksyjä
Koordinatijärjestelmä	ETRS-GK26			
Kaavajärjestelmä	80 Kaijoharju			
Projekti	LYK 2023_0011			
Kohde	Kaijoharjun keskuksen katujen ja ympäristön suunnittelu			
Katujen	K1 Sammonkatu, K2 Sammonkatu, J1 jkpp välillä Sammonkatu-Kaijoharju, J2 jkpp välillä Sammonkatu-Sammonkatu, J3 jkpp välillä Sammonkatu-Tapionpuisto, J4 jkpp välillä Kalevalantie-Sammonkatu, J5 (Sammonkatu), J6 jkpp välillä Kaijoharju-Tapionpuisto, J7 Kalevalantie jkpp välillä Sammonkatu-Kaijoharju, Sammonkatu			
Suunnitteluvaihe	Hyväksymiskäsitely	Auskaletyppi	Piirustus	
Aihe	Korkeudet, Kuivatus, Liikenteenohjaus, Ympäristö, Valaistus ja sähkö			
Assosiatio	Katusuunnitelma			
SITOWISE		YHDYSKUNTA- JA YMPÄRISTÖPALVELUT		
Suunnittelija		Suunnittelija		
Projektipäällikkö		Pvm		
Piir. nro (karsuut)		2.12.2025		
Piir. nro				