


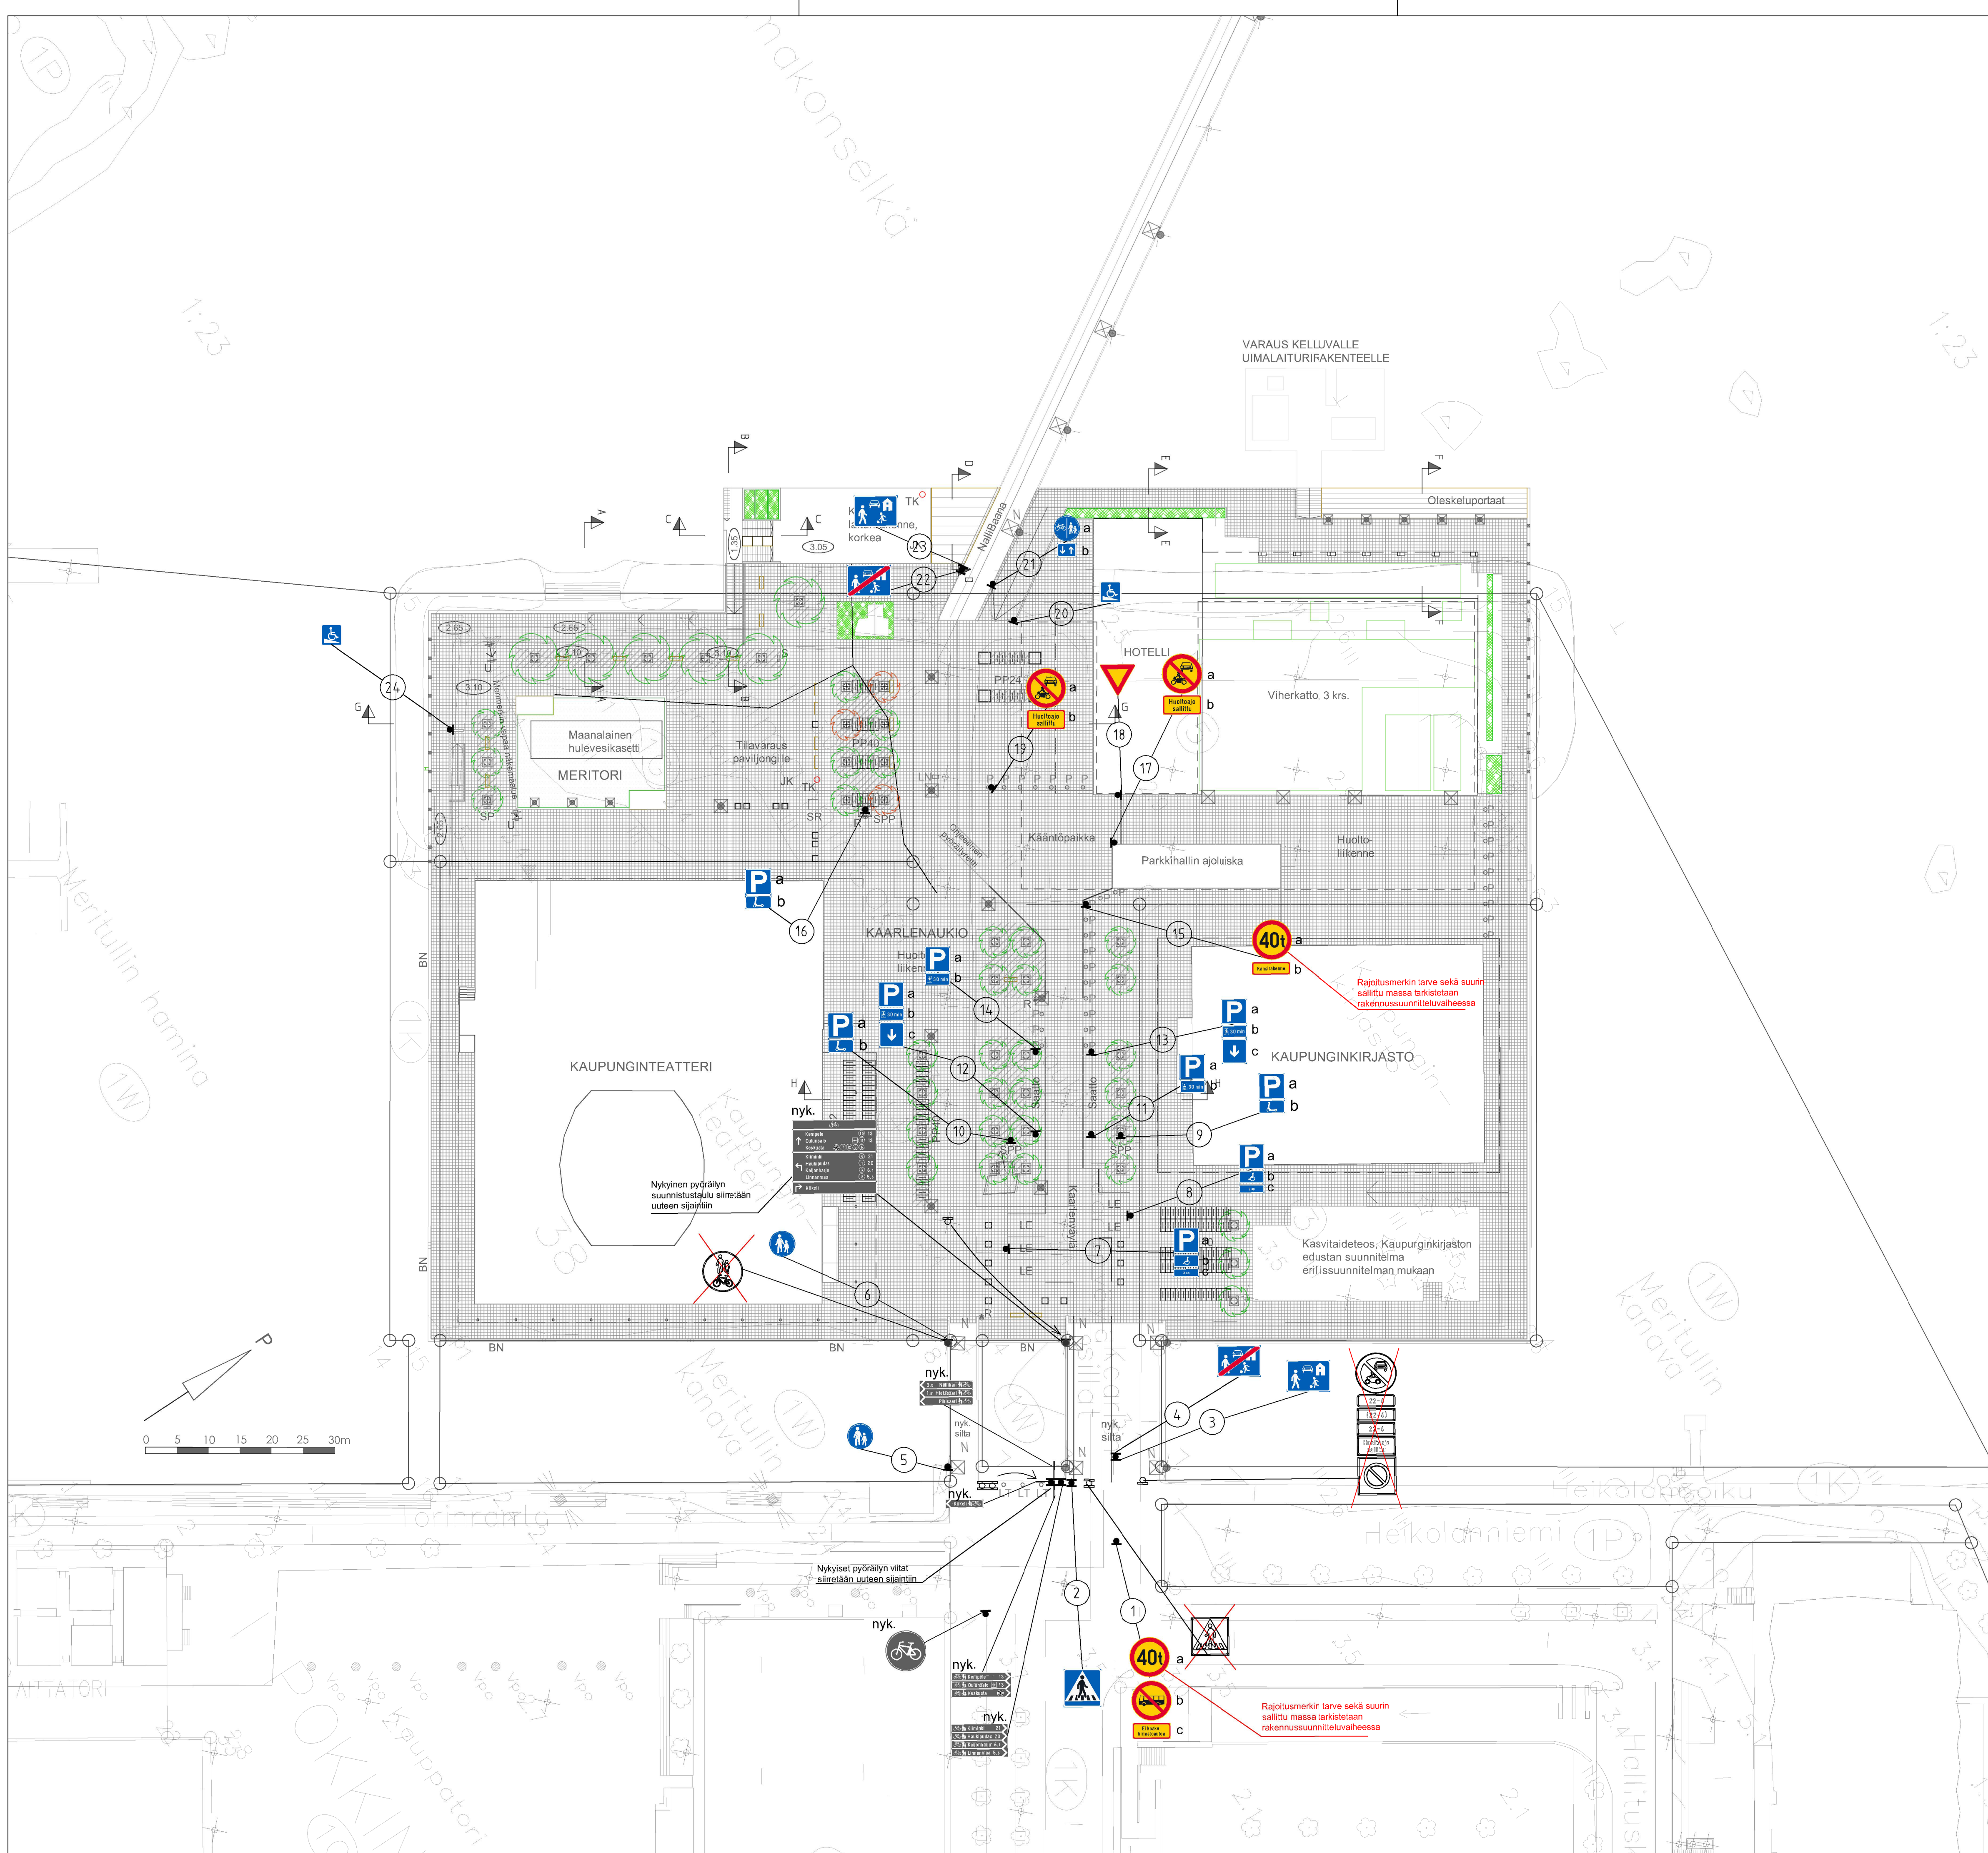

Merkki	Muutos	Pvm	Suunnittelija	Hyväksyjä
Koordinaattijärjestelmä	ETRS-GK26	Korkeusjärjestelmä	N2000	Mittakaava 1 : 500
Kaupunginosa POKKINEN 1				
Hanketunnus LYK 2023_0061		Hanke Vänmanninsaaren yleis-, katu ja ympäristösuunnitelma		
Kohde Vänmanninsaari				
Suunnitteluvaihe		Hyväksymiskäsittely	Asiakirjatyyppi	Piirustus
Aihe Liikenteenohjaussuunnitelma				
Asiasisältö				
Suunnittelija		Suunnittelutaja		
Projektipäällikkö		Pvm	Piir.nro	
Piir.nro (konsultti)		24.11.2025		

SITOWISE

Voutitie 3
20500 Oulu
020 747 6000
www.sitowise.com

 OULU