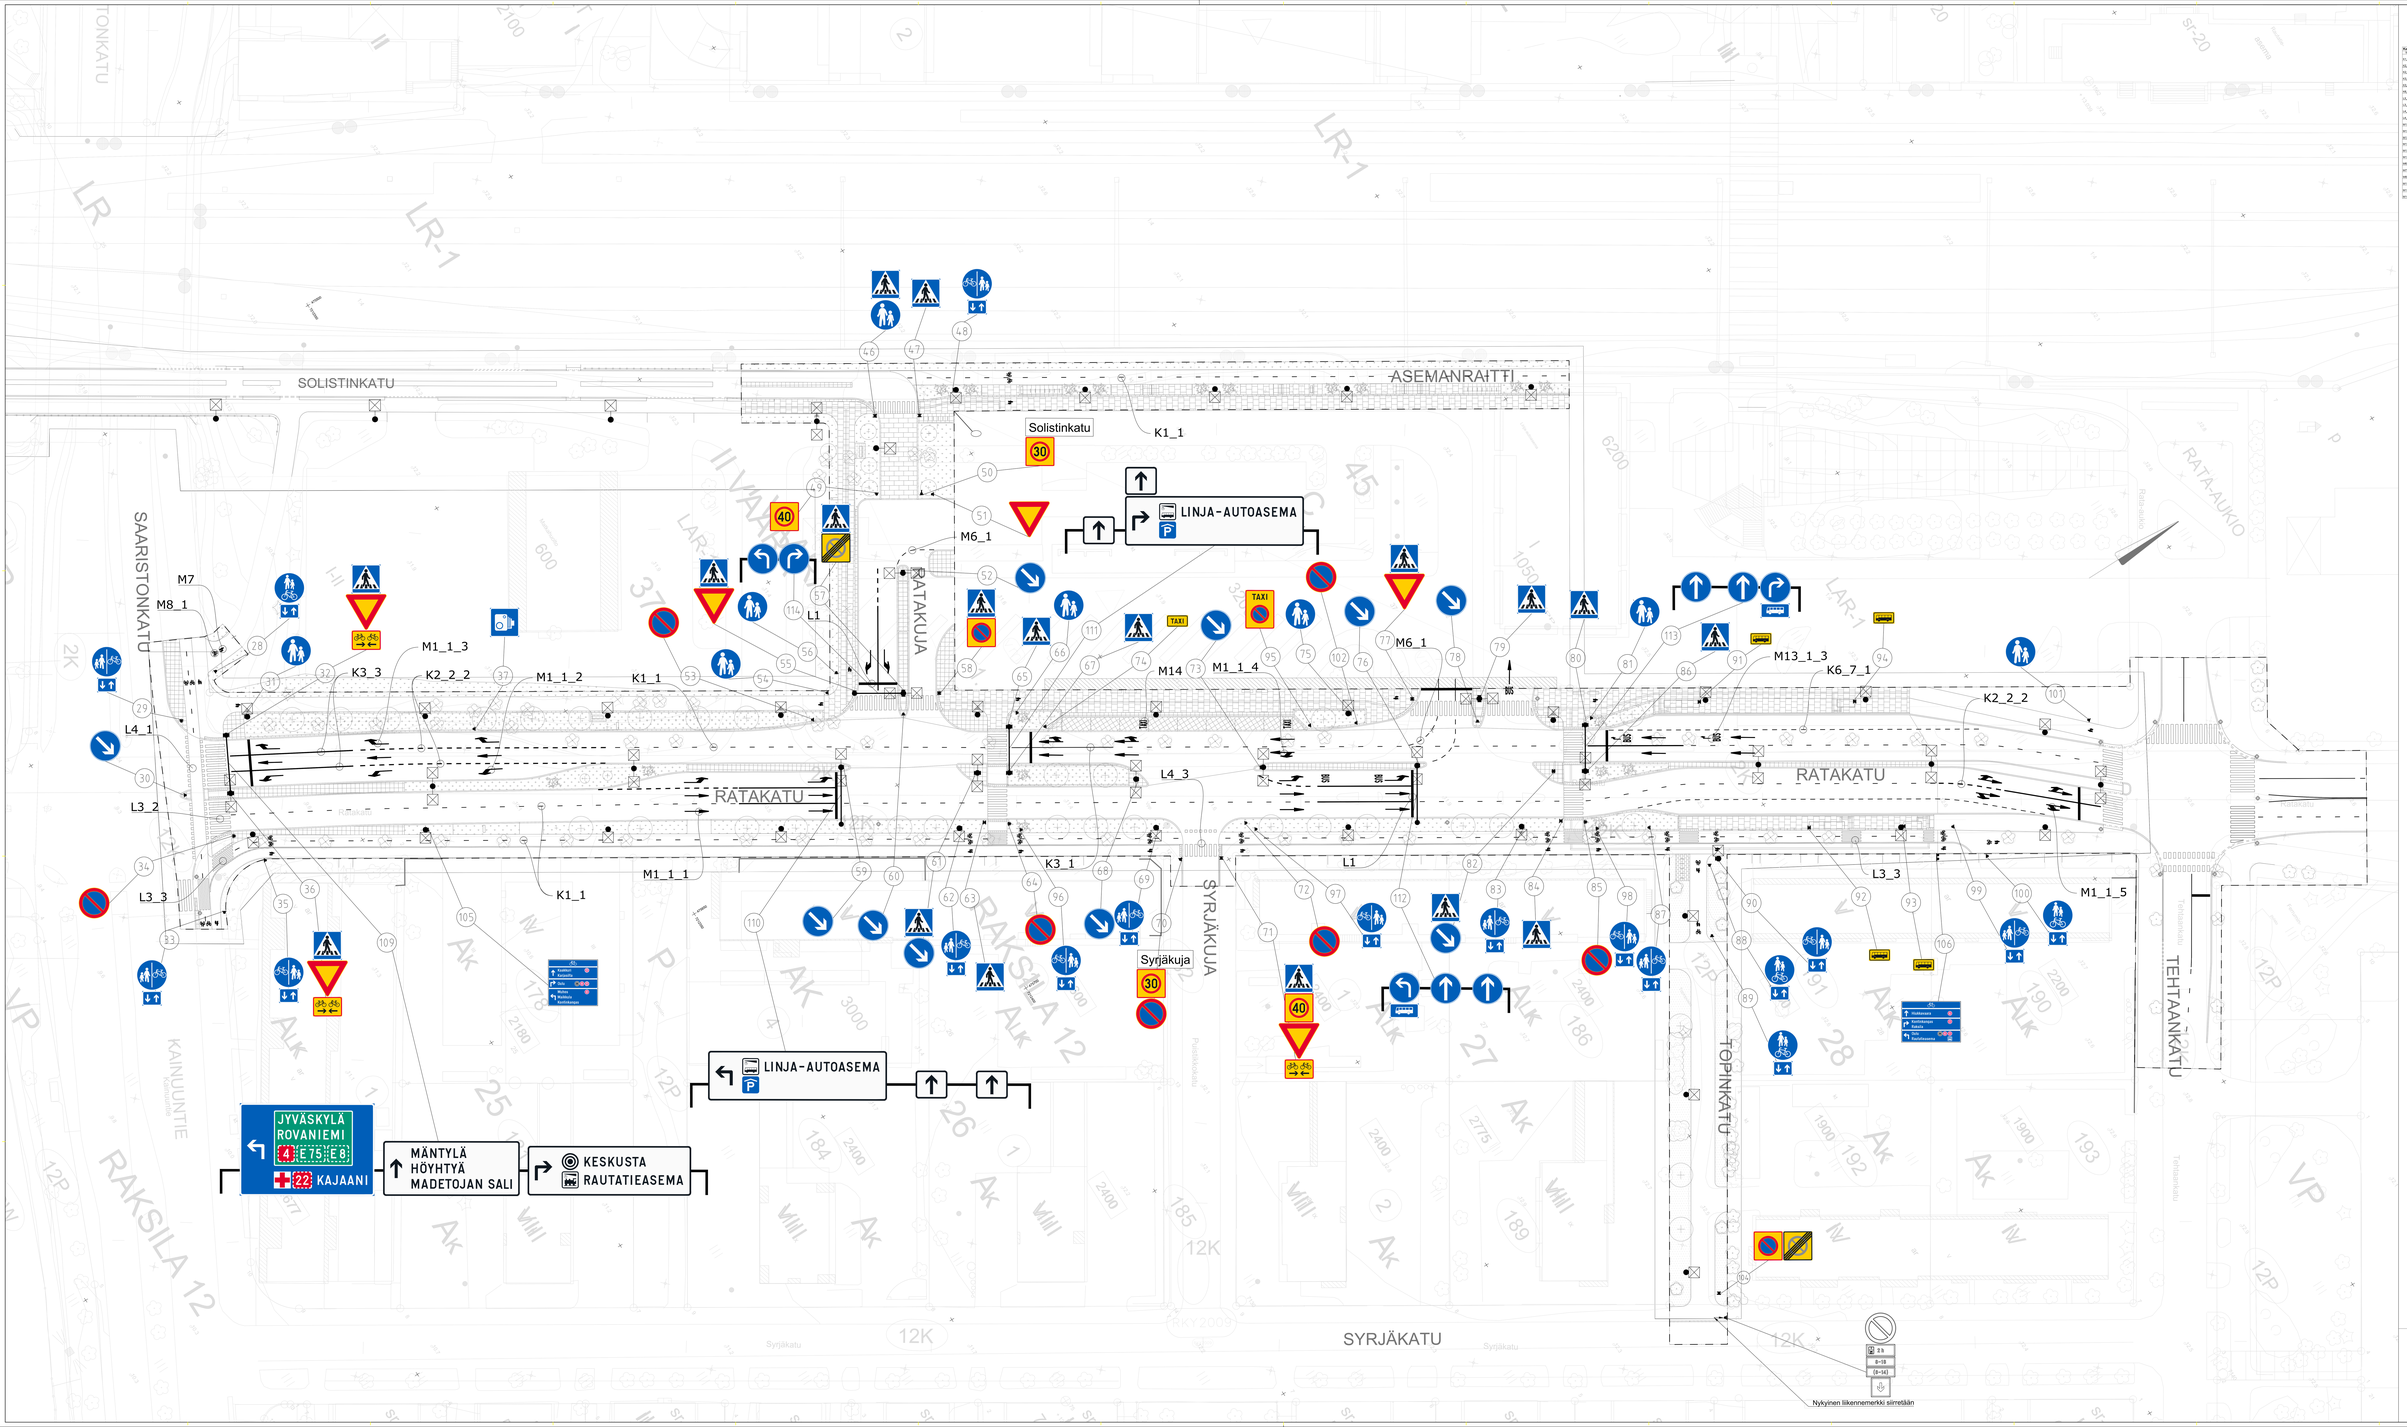
SOLISTINKATU
ASEMANRAITTI
Solistinkatu
30
K1_1
LINJA-AUTOASEMA
M6_1
40
L1
RATAKUJA
TAXI
M14
M1_1_4
M6_1
M13_1_3
K6_7_1
K2_2_2
SAARISTONKATU
M7
M8_1
M1_1_3
K3_3
K2_2_2
M1_1_2
K1_1
L4_1
L3_2
L3_3
RATAKATU
L4_3
K3_1
L1
M1_1_1
K1_1
SYRJÄKUJA
Syrjäkuja
30
40
L3_3
M1_1_5
TOPINKATU
TEHTAANKATU
KAINUUNTIE
RAKSILA 12
JYVÄSKYLÄ
ROVANIEMI
4 E75 E8
22 KAJAANI
MÄNTYLÄ
HÖYHTYÄ
MADETOJAN SALI
KESKUSTA
RAUTATIEASEMA
LINJA-AUTOASEMA
SYRJÄKATU
Nykyinen liikennemerkki siirretään