


SARVIKANKAANPUISTON KOIRA-AITAUS 1:500

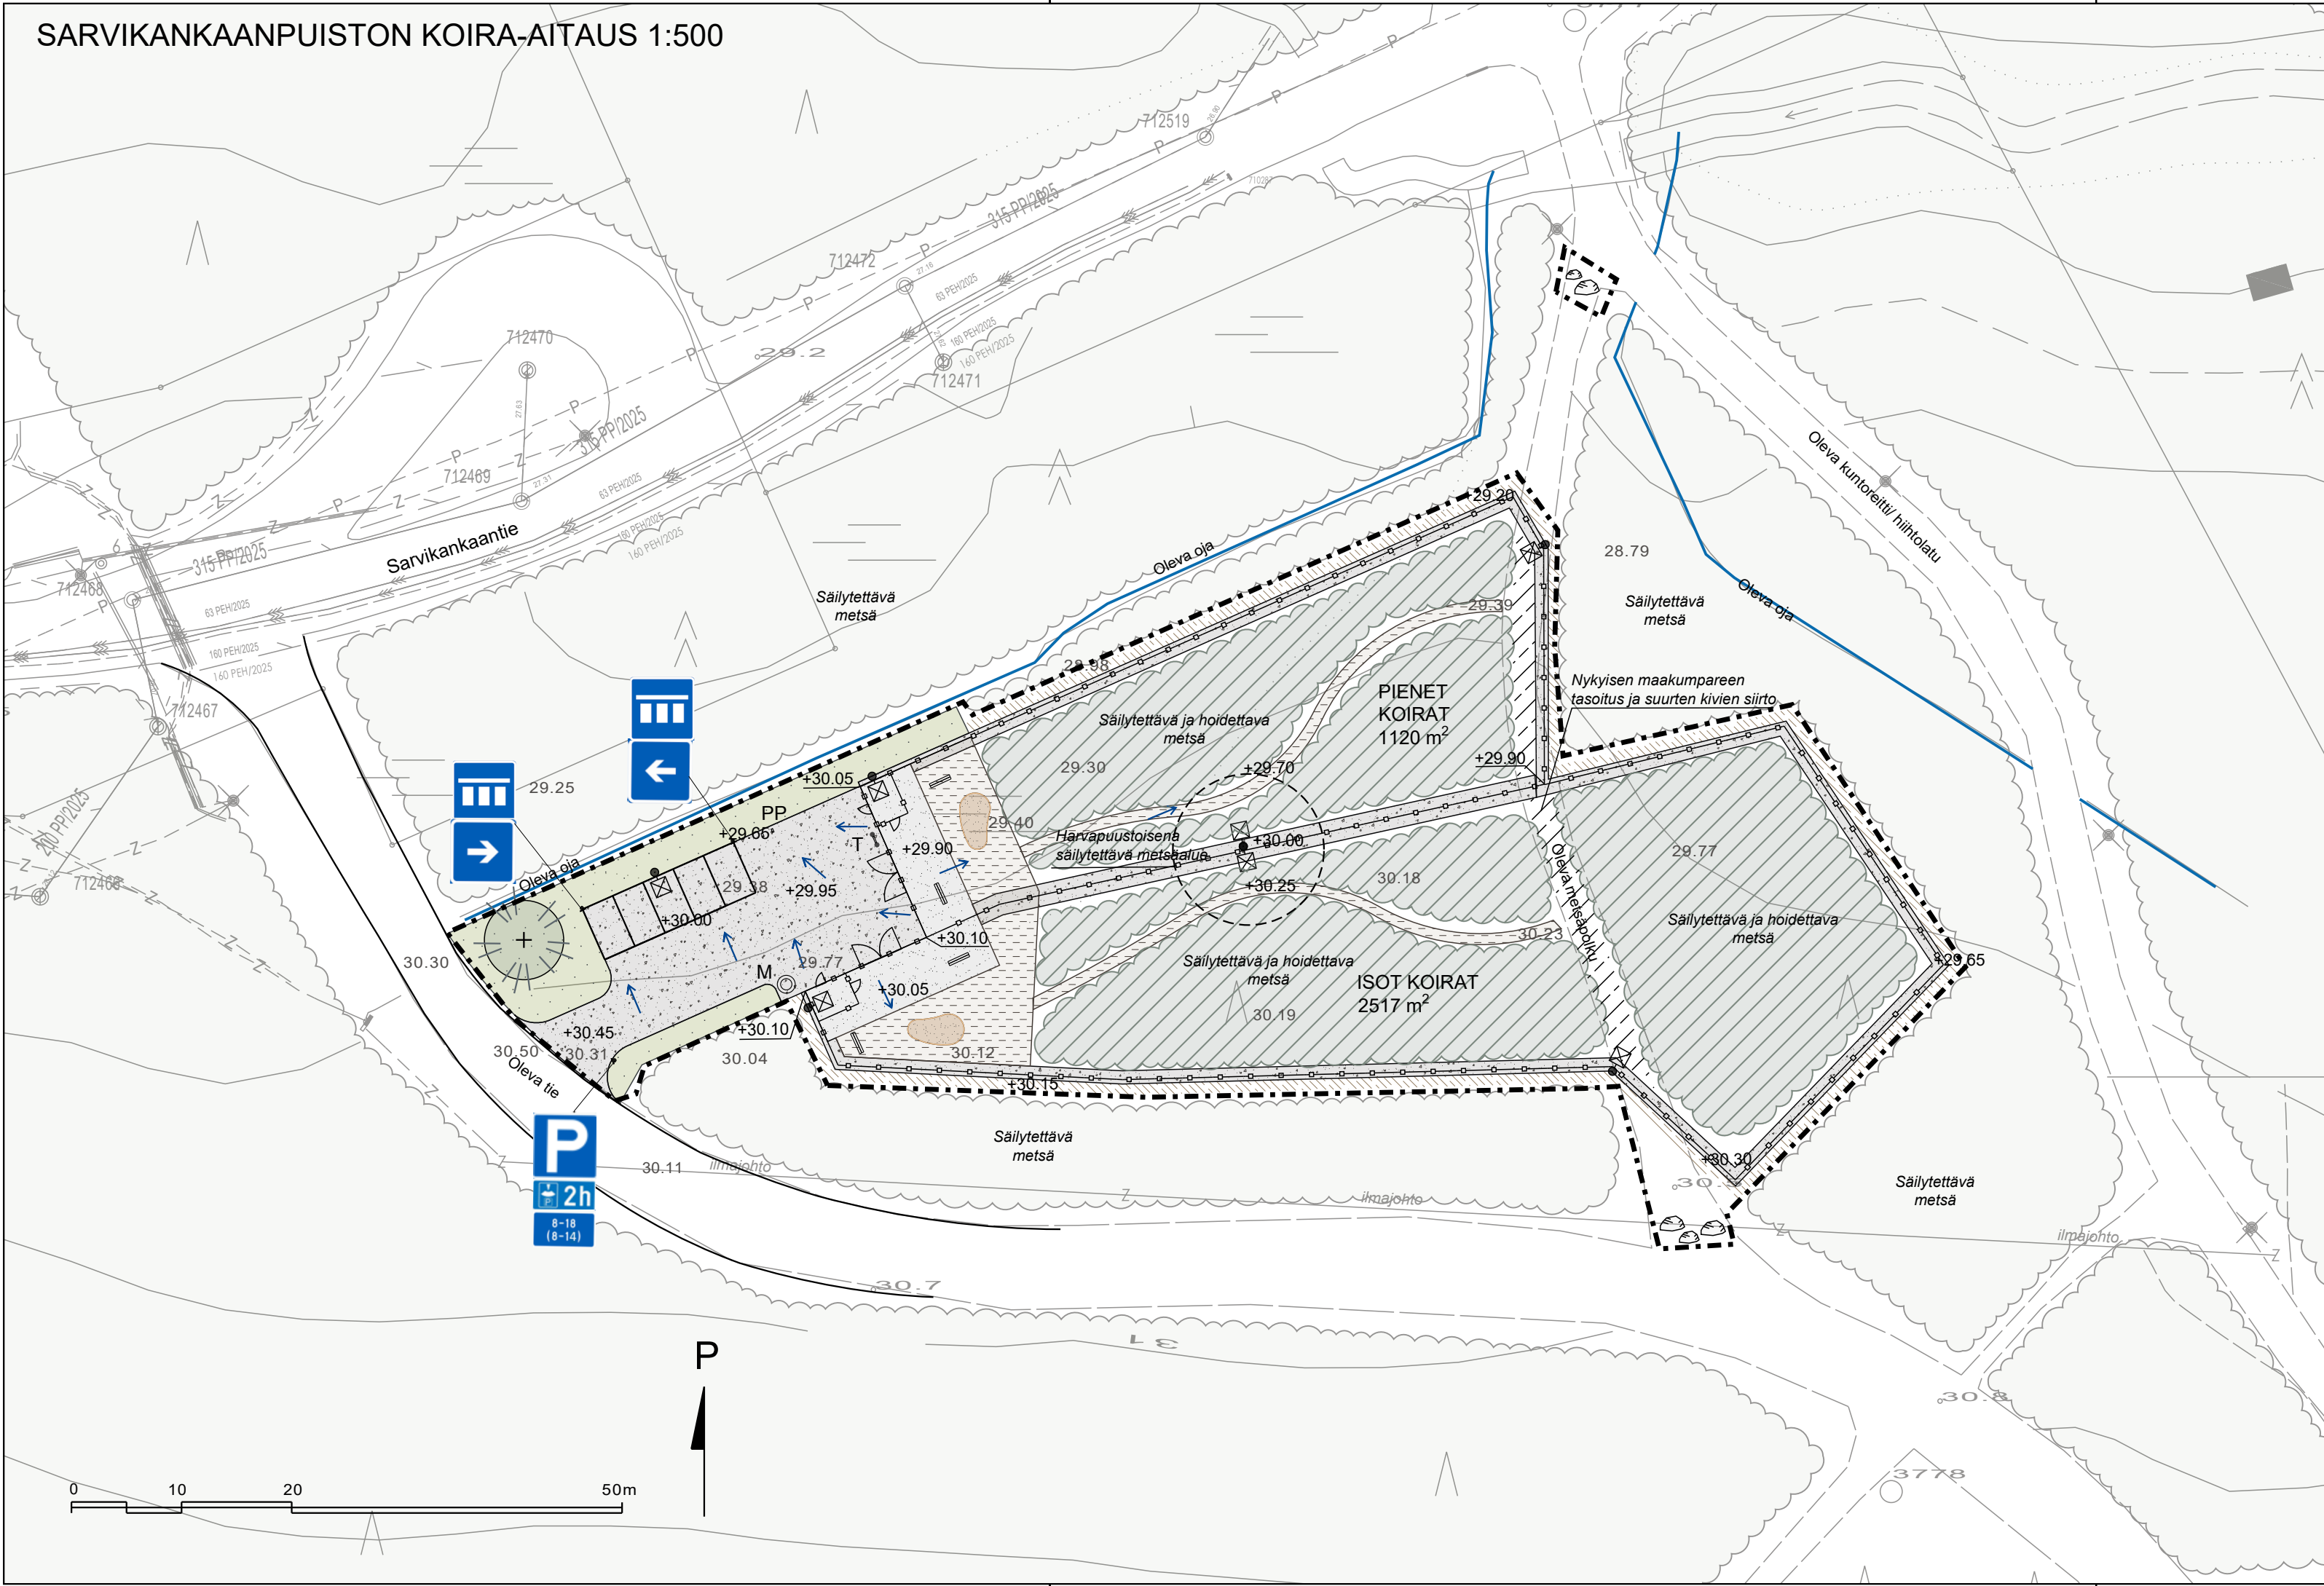

MERKINNÄT

- Suunnittelualue
- SÄILYTETTÄVÄT JA POISTETTAVAT
- Säilytettävä metsä
 - Säilytettävä ja hoidettava metsä
 - Säilytettävä valaisin
 - Olevan metsäpolun tasoitus
- KORKEUDET JA KUIVATUS
- 14.90 Nykyinen korkeus
 - +14.95 Suunniteltu korkeus
 - ← Pintavesien virtaussuunta
- PINNOITTEET
- Murske
 - Kivituhka
 - Tassunalusta-seos
 - Seulottu hiekka
 - Lehtipuuhakekate
 - Siirrettävät isot luonnonkivet
- ISTUTETTAVA KASVILLISUUS
- Nurmi R4
- VARUSTEET JA KALUSTEET
- Verkkoaita h=2000 mm ja alumiinitolpat
 - Huoltoportti leveys 4000 mm
 - Kulkuportti leveys 1000 mm
 - Tiedotetaulu
 - Valaisin
 - Molok-syväkeräysastia
 - Parrupenkki musta 4 kpl
 - Runkolukittava pyöräteline 2 kpl yht. 4 pyöräpaikkaa



Merkki	Muutos	Pvm	Suunnittelija	Hyväksyjä
Koordinaattijärjestelmä ETRS-GK26		Korkeusjärjestelmä N2000	Mittakaava 1:500	
Kaupunginosa HIUKKAVAARA 71				
Hanketunnus LYK 2025_0048		Hanke Sarvikankaanpuiston koiraitauksen rakentaminen		
Kohde Sarvikankaanpuiston koiraitaus				
Suunnitteluvaihe Hyväksymiskäsittely		Asiakirjatyyppi Piirustus		
Aihe Ympäristö, Korkeudet, Kuivatus, Valaistus ja sähkö, Liikenteenohjaus				
Asiasisältö Ympäristö esittelykuva				
		 YHDYSKUNTA- JA YMPÄRISTÖPALVELUT		
Suunnittelija Kirsi Pääkkö		Suunnitteluttaja Päivi Pelkonen		
Projektipäällikkö Jonna Varrio		Pvm 27.1.2026	Piir.nro	
Piir. (konsultti)				