



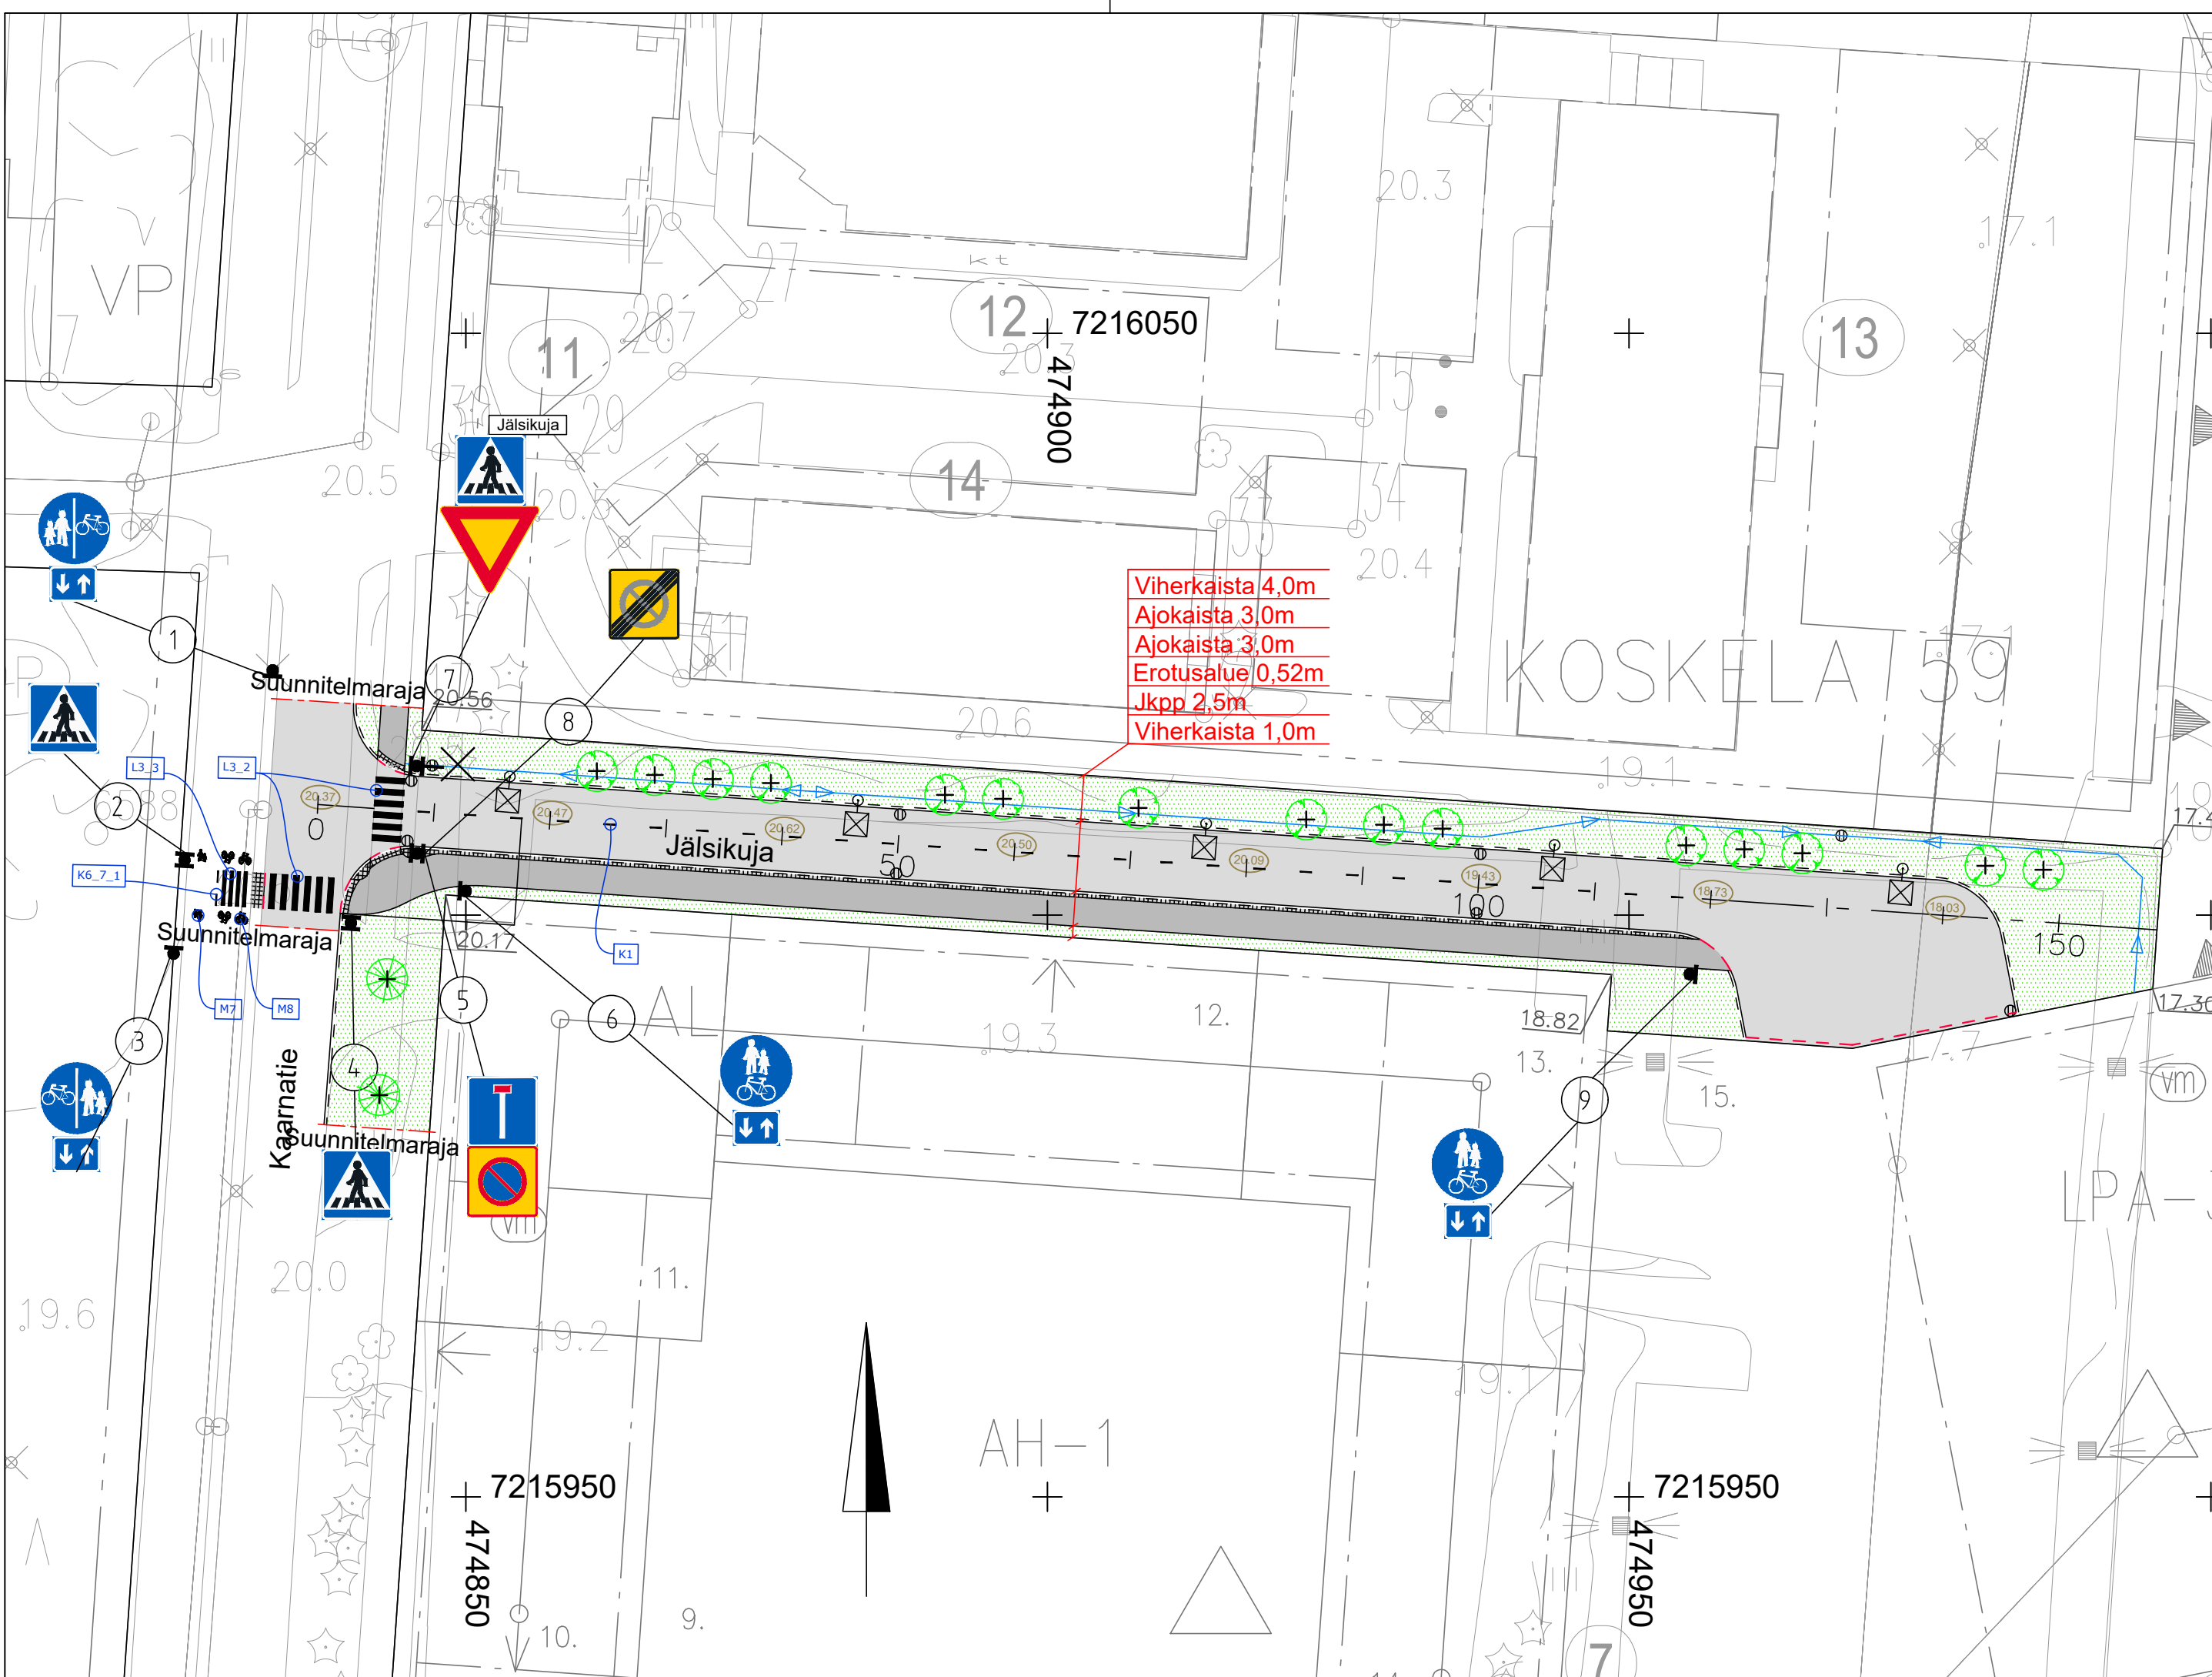

SELITTEET

- Suunnittelualan raja
- PINNOITTEET
 - Reunakivi gran.V22, näkymä 12 cm
 - Reunakivi gran.V22, madallettu
 - Asfaltti, ajorata Ab 16
 - Asfaltti, Ab 11
 - Noppakiveys, harmaa

- ISTUTETTAVA KASVILLISUUS
 - Nurmi
 - Istutettava lehti-/havupuu
 - Poistettava havupuu
- RAKENTEET
 - Uusi hulevesikaivo ritiläkansi
 - Veden virtaussuunta
 - Suunniteltu korkeus
 - Maanpinnan korkeuspiste N2000
- VALAISTUS
 - Metallipylväs, LED-valaisin

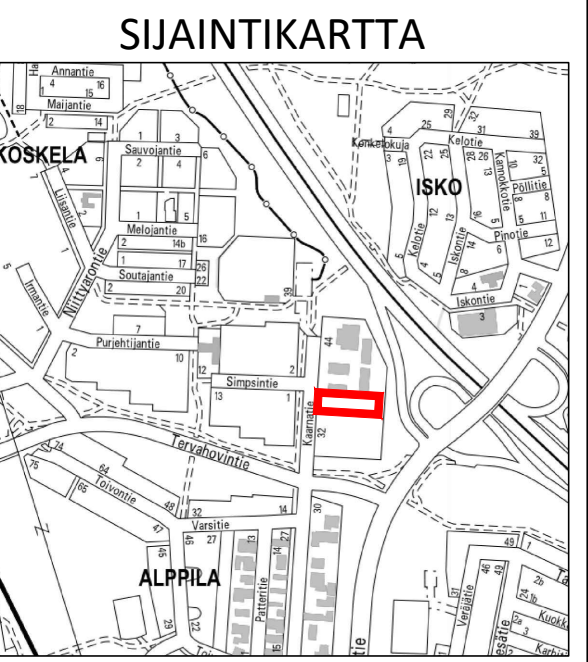

Merkki	Muutos	Pvm	Suunnittelija	Hyväksyjä
Koordinaattijärjestelmä	ETRS-GK26	Korkeusjärjestelmä	N2000	Mittakaava 1 : 500
Kaupunginosa	KOSKELA 59			
Hanketunnus	LYK 2025_0047	Hanke	Jälsikujan katu-, rakennus- ja ympäristösuunnittelu	
Kohde	Jälsikuja			
Suunnitteluvaihe	Hyväksymiskäsittely	Asiakirjatyyppi	Piirustus	
Aihe	Korkeudet, Kuivatus, Liikenteenohjaus, Ympäristö			
Asiasisältö	Katusuunnitelma			
 AFRY AF PÖYRY		 YHDYSKUNTA- JA YMPÄRISTÖPALVELUT		
Suunnittelija	Aku Nikkanen	Suunnitteluttaja	Pekka Turunen	
Projektipäällikkö	Esa Palomäki	Pvm	Piir.nro	
Piir.nro (konsultti)	-	14.01.2026		