


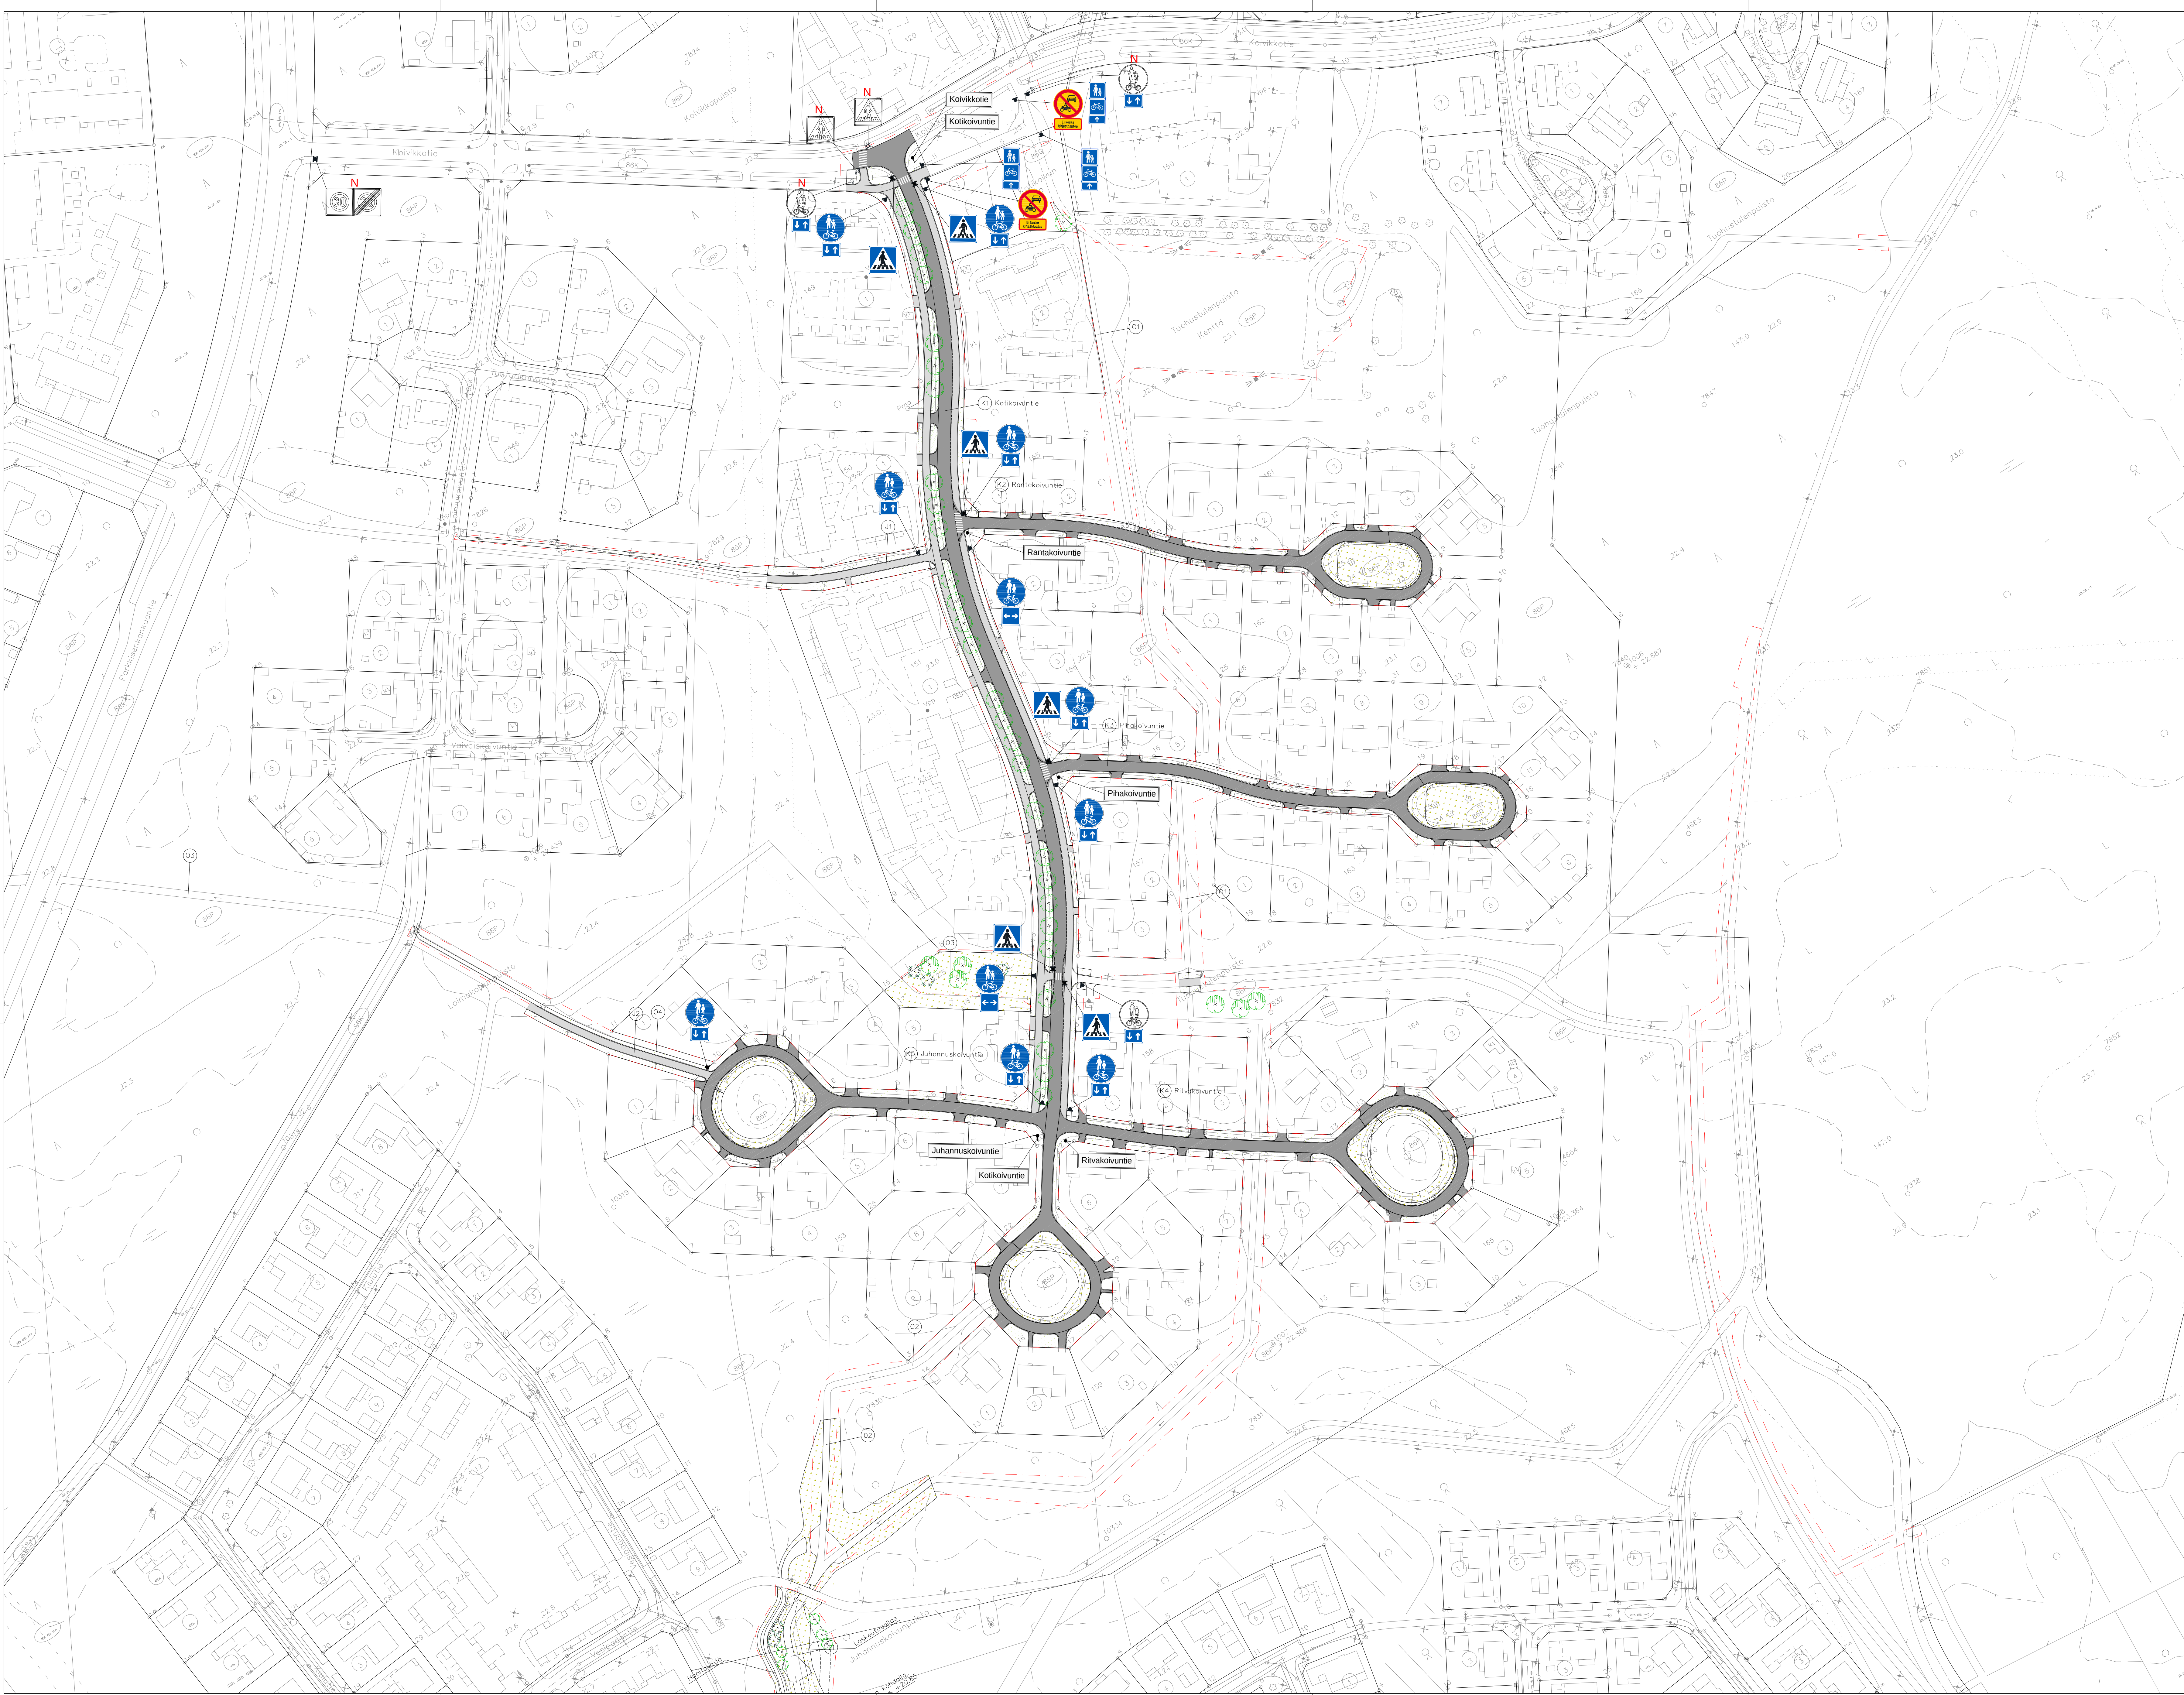

Merkit	Muutos	Pvm	Suunnittelija	Hyväksyjä
Koordinaattijärjestelmä: ETRS-GK26		Korkeusjärjestelmä: N2000		Mittakaava: 1 : 1000
Käsitteily: 86 Korvensuora		Hankkeen nimi: Kotikokivuntien alueen katujen peruskorjaus		
Hankkeen nimi: LYK 2025_0033		Hankkeen nimi: Kotikokivuntien alueen katujen peruskorjaus		
Kortti: K1 Kotikokivuntie, K2 Rantakokivuntie, K3 Pihakokivuntie, K4 Rantakokivuntie, K5 Juhannuskokivuntie, J1, J2, O1, O2, O3, O4		Suunnitteluvaihe: Hyväksymisvaihe		Asiakasyhteyden nimi: Piirustus
Alue: Liikenteenohjaus		Asiakasyhteyden nimi: Piirustus		
Asiakasyhteyden nimi: Liikenteenohjaussuunnitelmapaketti		Suunnittelija: A-INSINÖÖRIT		YHDYSKUNTA- JA YMPÄRISTÖPALVELUT
Suunnittelija: A-INSINÖÖRIT		Suunnittelutapa: Pvm		Pir.no
Projektinjohtaja: Pvm		Pir.no		
Pir.no (konsultti): 2025				