


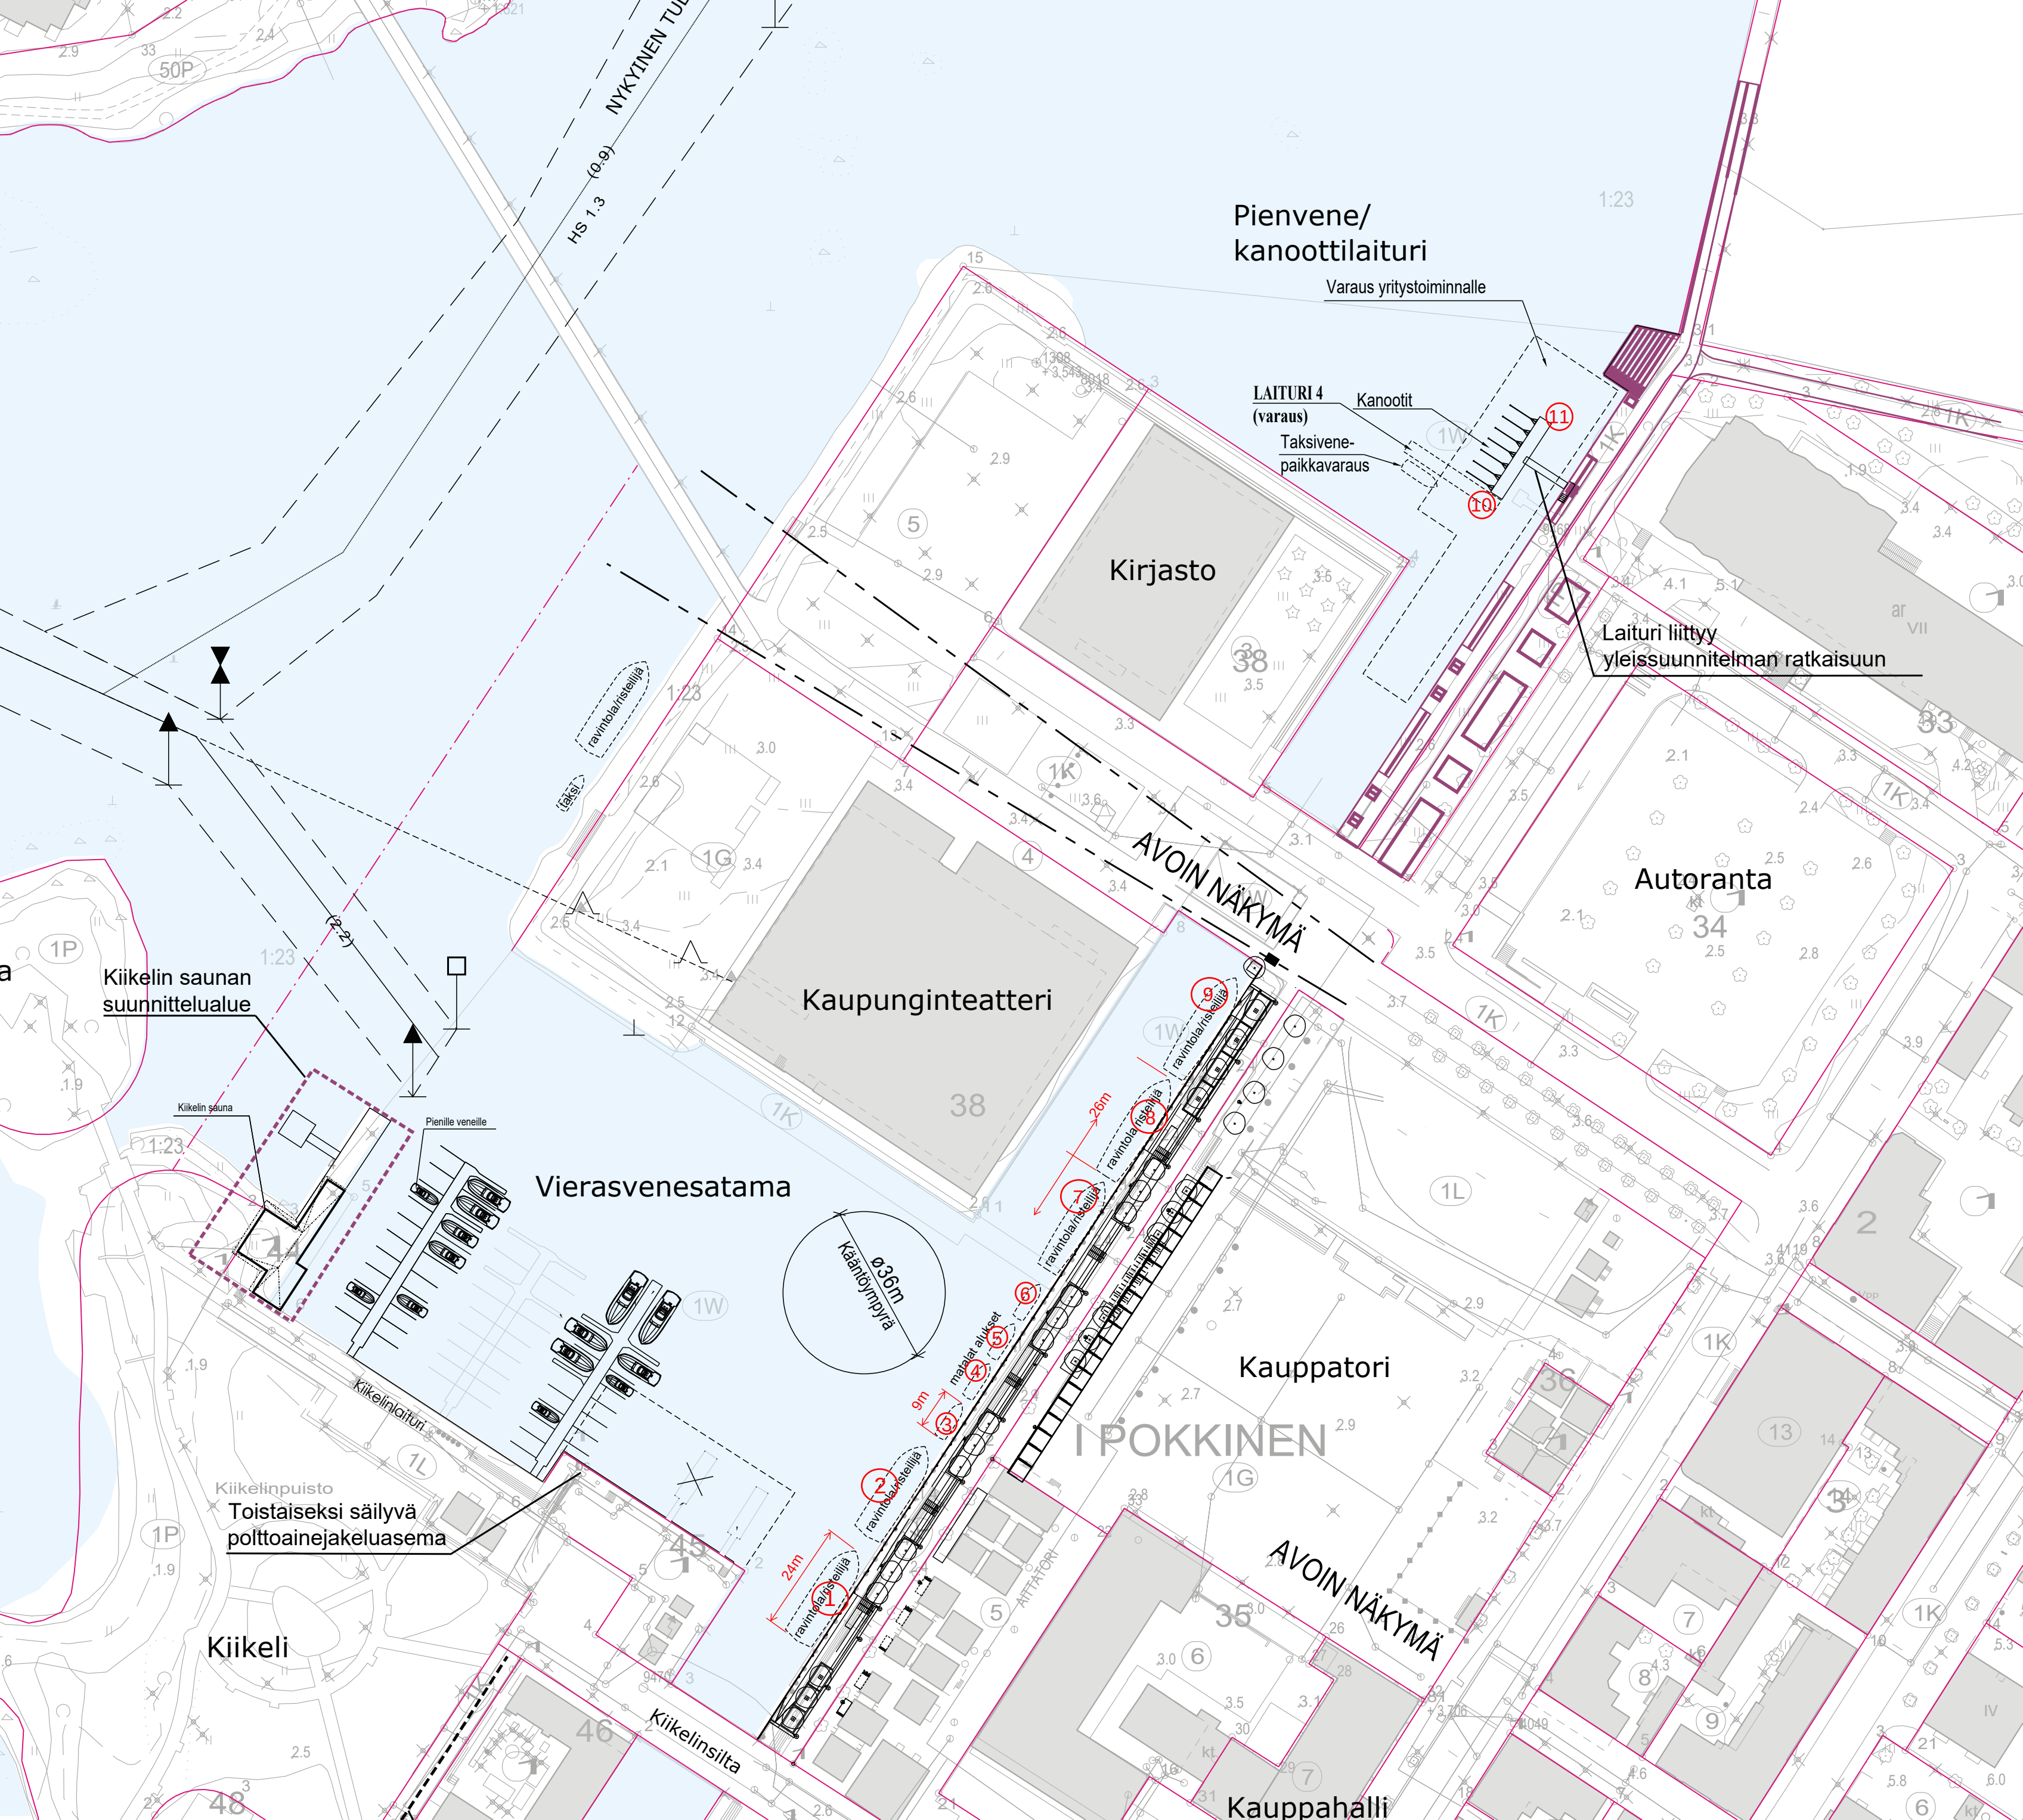

Pienvene/
kanoottilaituri

Varaus yritystoiminnalle

LAITURI 4
(varaus)

Kanootit

Taksivene-
paikkavaraus

Kirjasto

Autoranta

Kaupunginteatteri

Vierasvenesatama

Kääntöympyrä

Kauppatori

I POKKINEN

AVOIN NÄKYMÄ

Kauppahalli

Kiikelin saunan
suunnittelualue

Kiikelin sauna

Pienille veneille

Kiikelinpuisto
Toistaiseksi säilyvä
polttoainejakeluasema

Kiikeli

Kiikelinsilta