


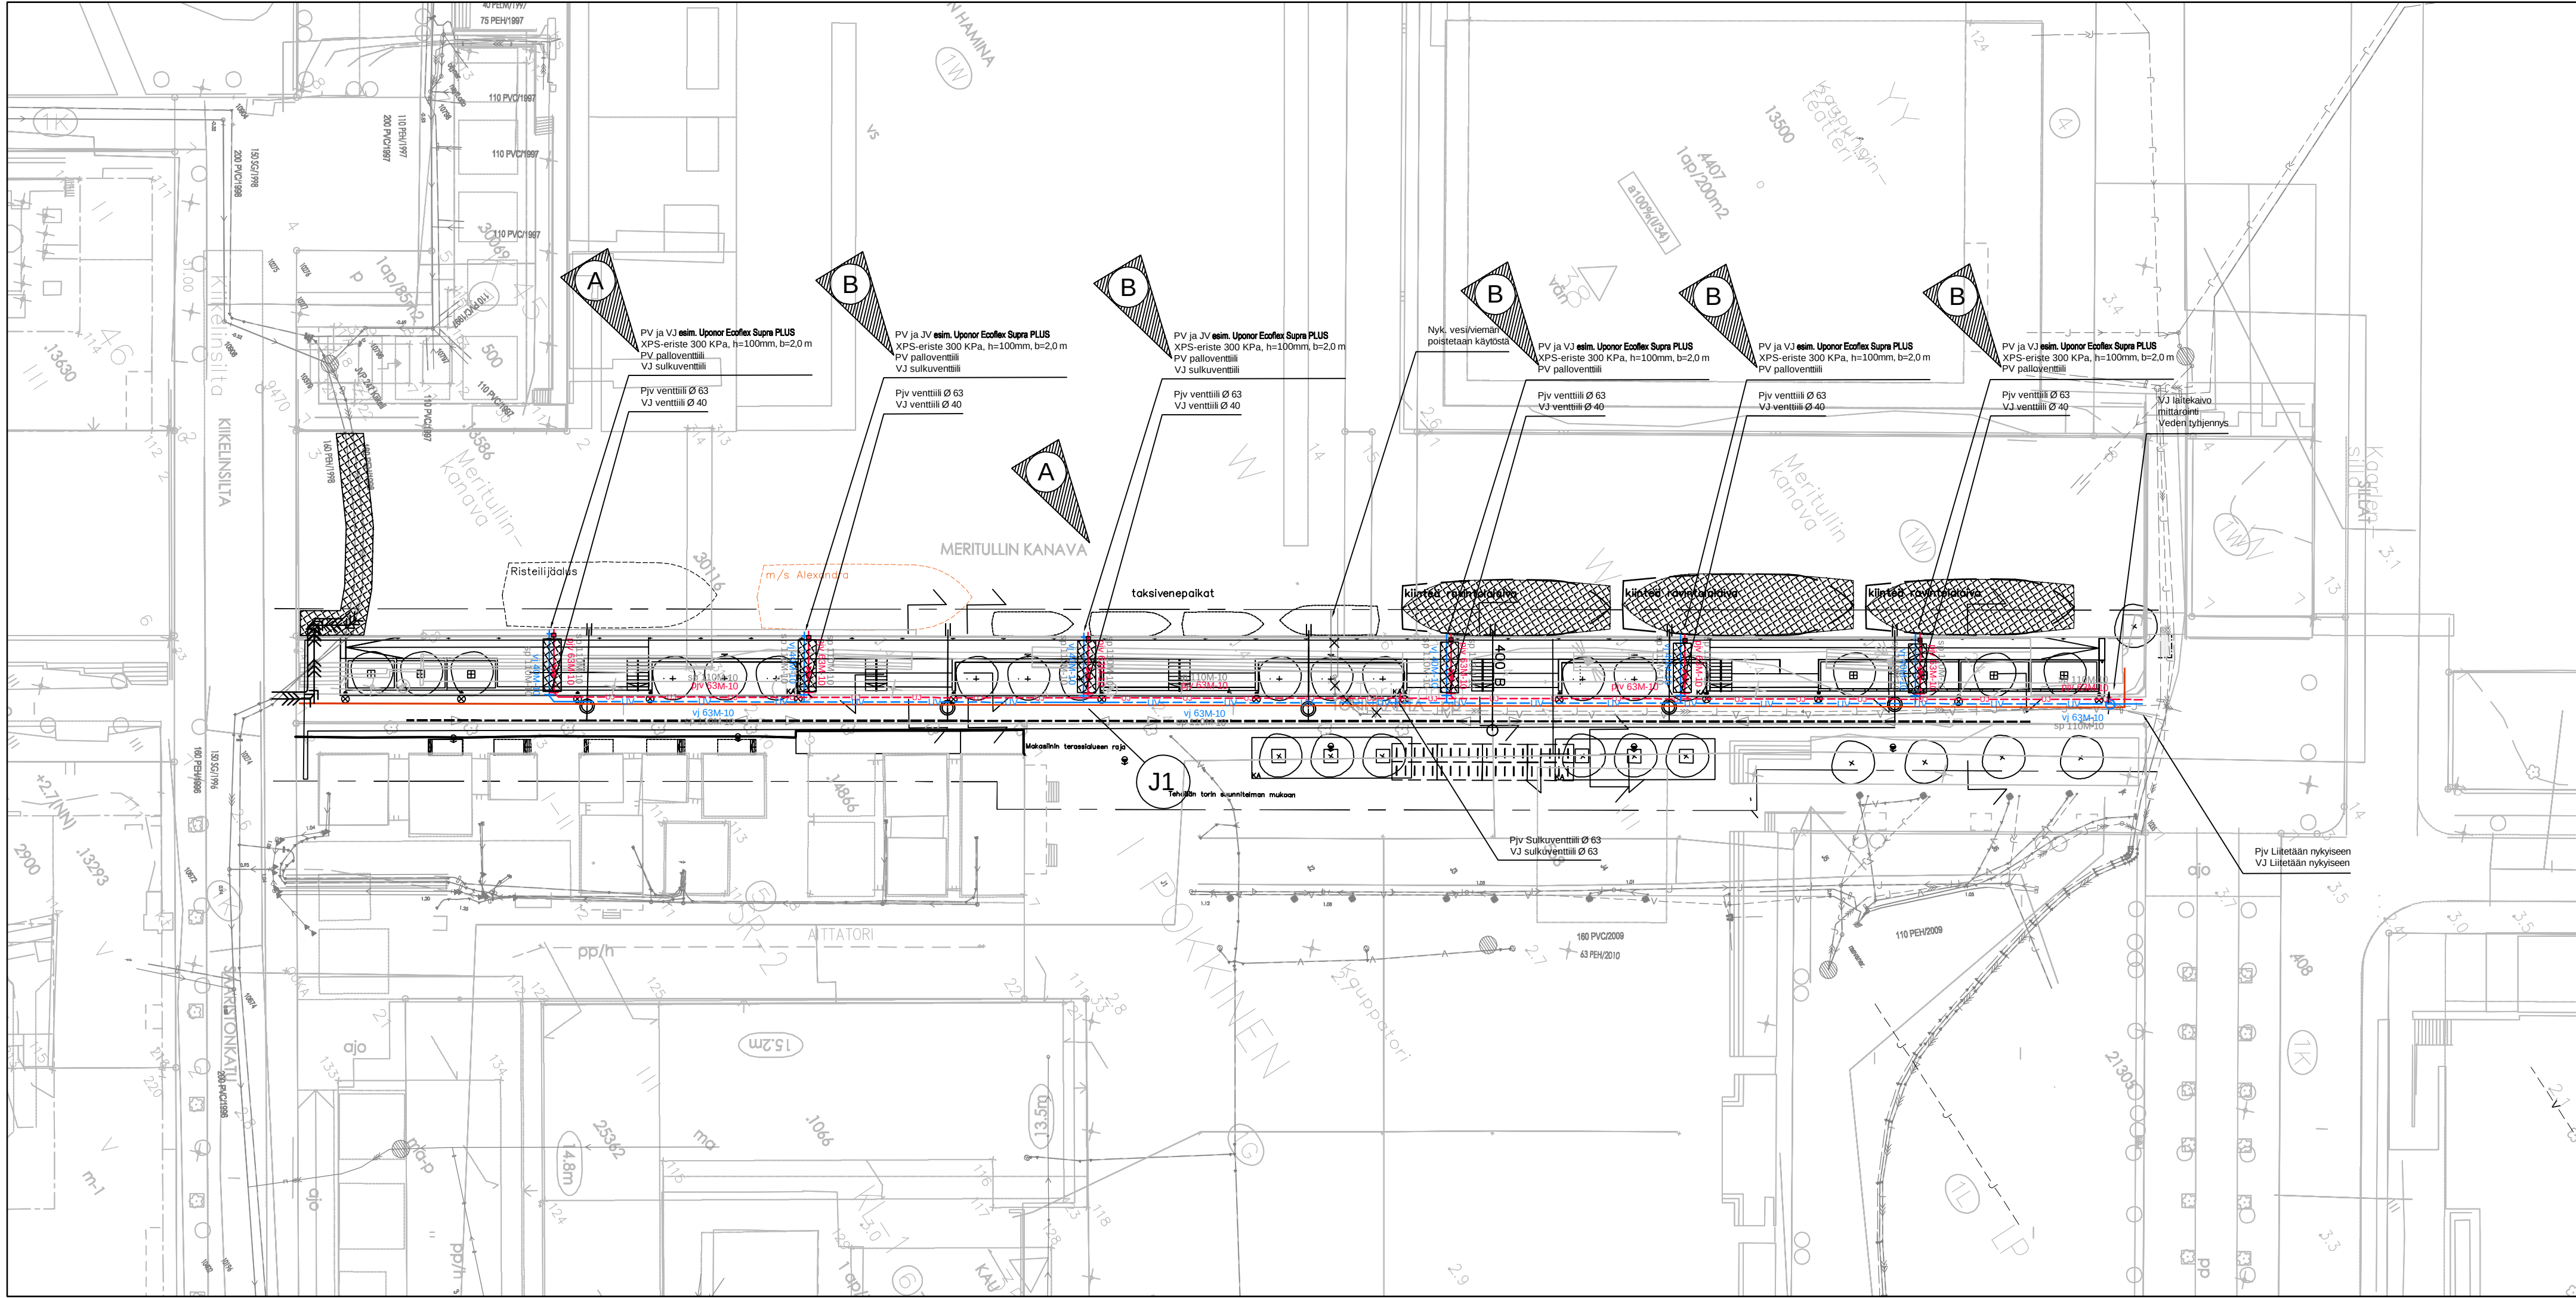

- vj 40M-10 Vesijohto, sulkuventtiili
- pv 63M-10 Paineviemäri, palloventtiili, sulkuventtiili
- Laitekaivo, vesimittari

B	PV:n takaiskuventtiili korvattu palloventtiilillä		29.4.2025	MTa	
A	Lisätty vesi- ja viemäriliittymät (taksiveneelle)		17.2.2025	MTa	
Merkki	Muutos		Pvm	Suunnittelija	Hyväksyjä
Koordinaattijärjestelmä		ETRS-GK26	Korkeusjärjestelmä		N2000
			Mittakaava 1 : 500		
Kaupunginosa 1 Pokkinen					
Hanketunnus		Hanke			
LYK 2024_0007		Torinrannan laituri			
Kohde					
Torinrannan bulevardi					
Suunnitteluvaihe		Rakennussuunnitelma		Asiakirjatyyppi Piirustus	
Aihe					
Laivojen viemäri ja vesijohtoliittymät					
Asiasisältö Vesihuoltosuunnitelmakartta					
					
Suunnittelija Marko Tanskanen			Suunnitteluttaja		
Projektipäällikkö			Pvm	Piir.nro	
Piir.nro (konsultti) R12-1			25.06.2024		LYK-2024-007-VH1