
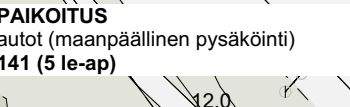


Viitesuunnitelma


PAIKOITUS autot (maanpäällinen pysäköinti) 141 (5 le-ap)	autot (pysäköintitalossa) 0	polkupyörät 120
		
LAAJUUSTIEDOT VAIHE 1 Kerrosala Rakennus 1 6 000 6 000 k-m²		

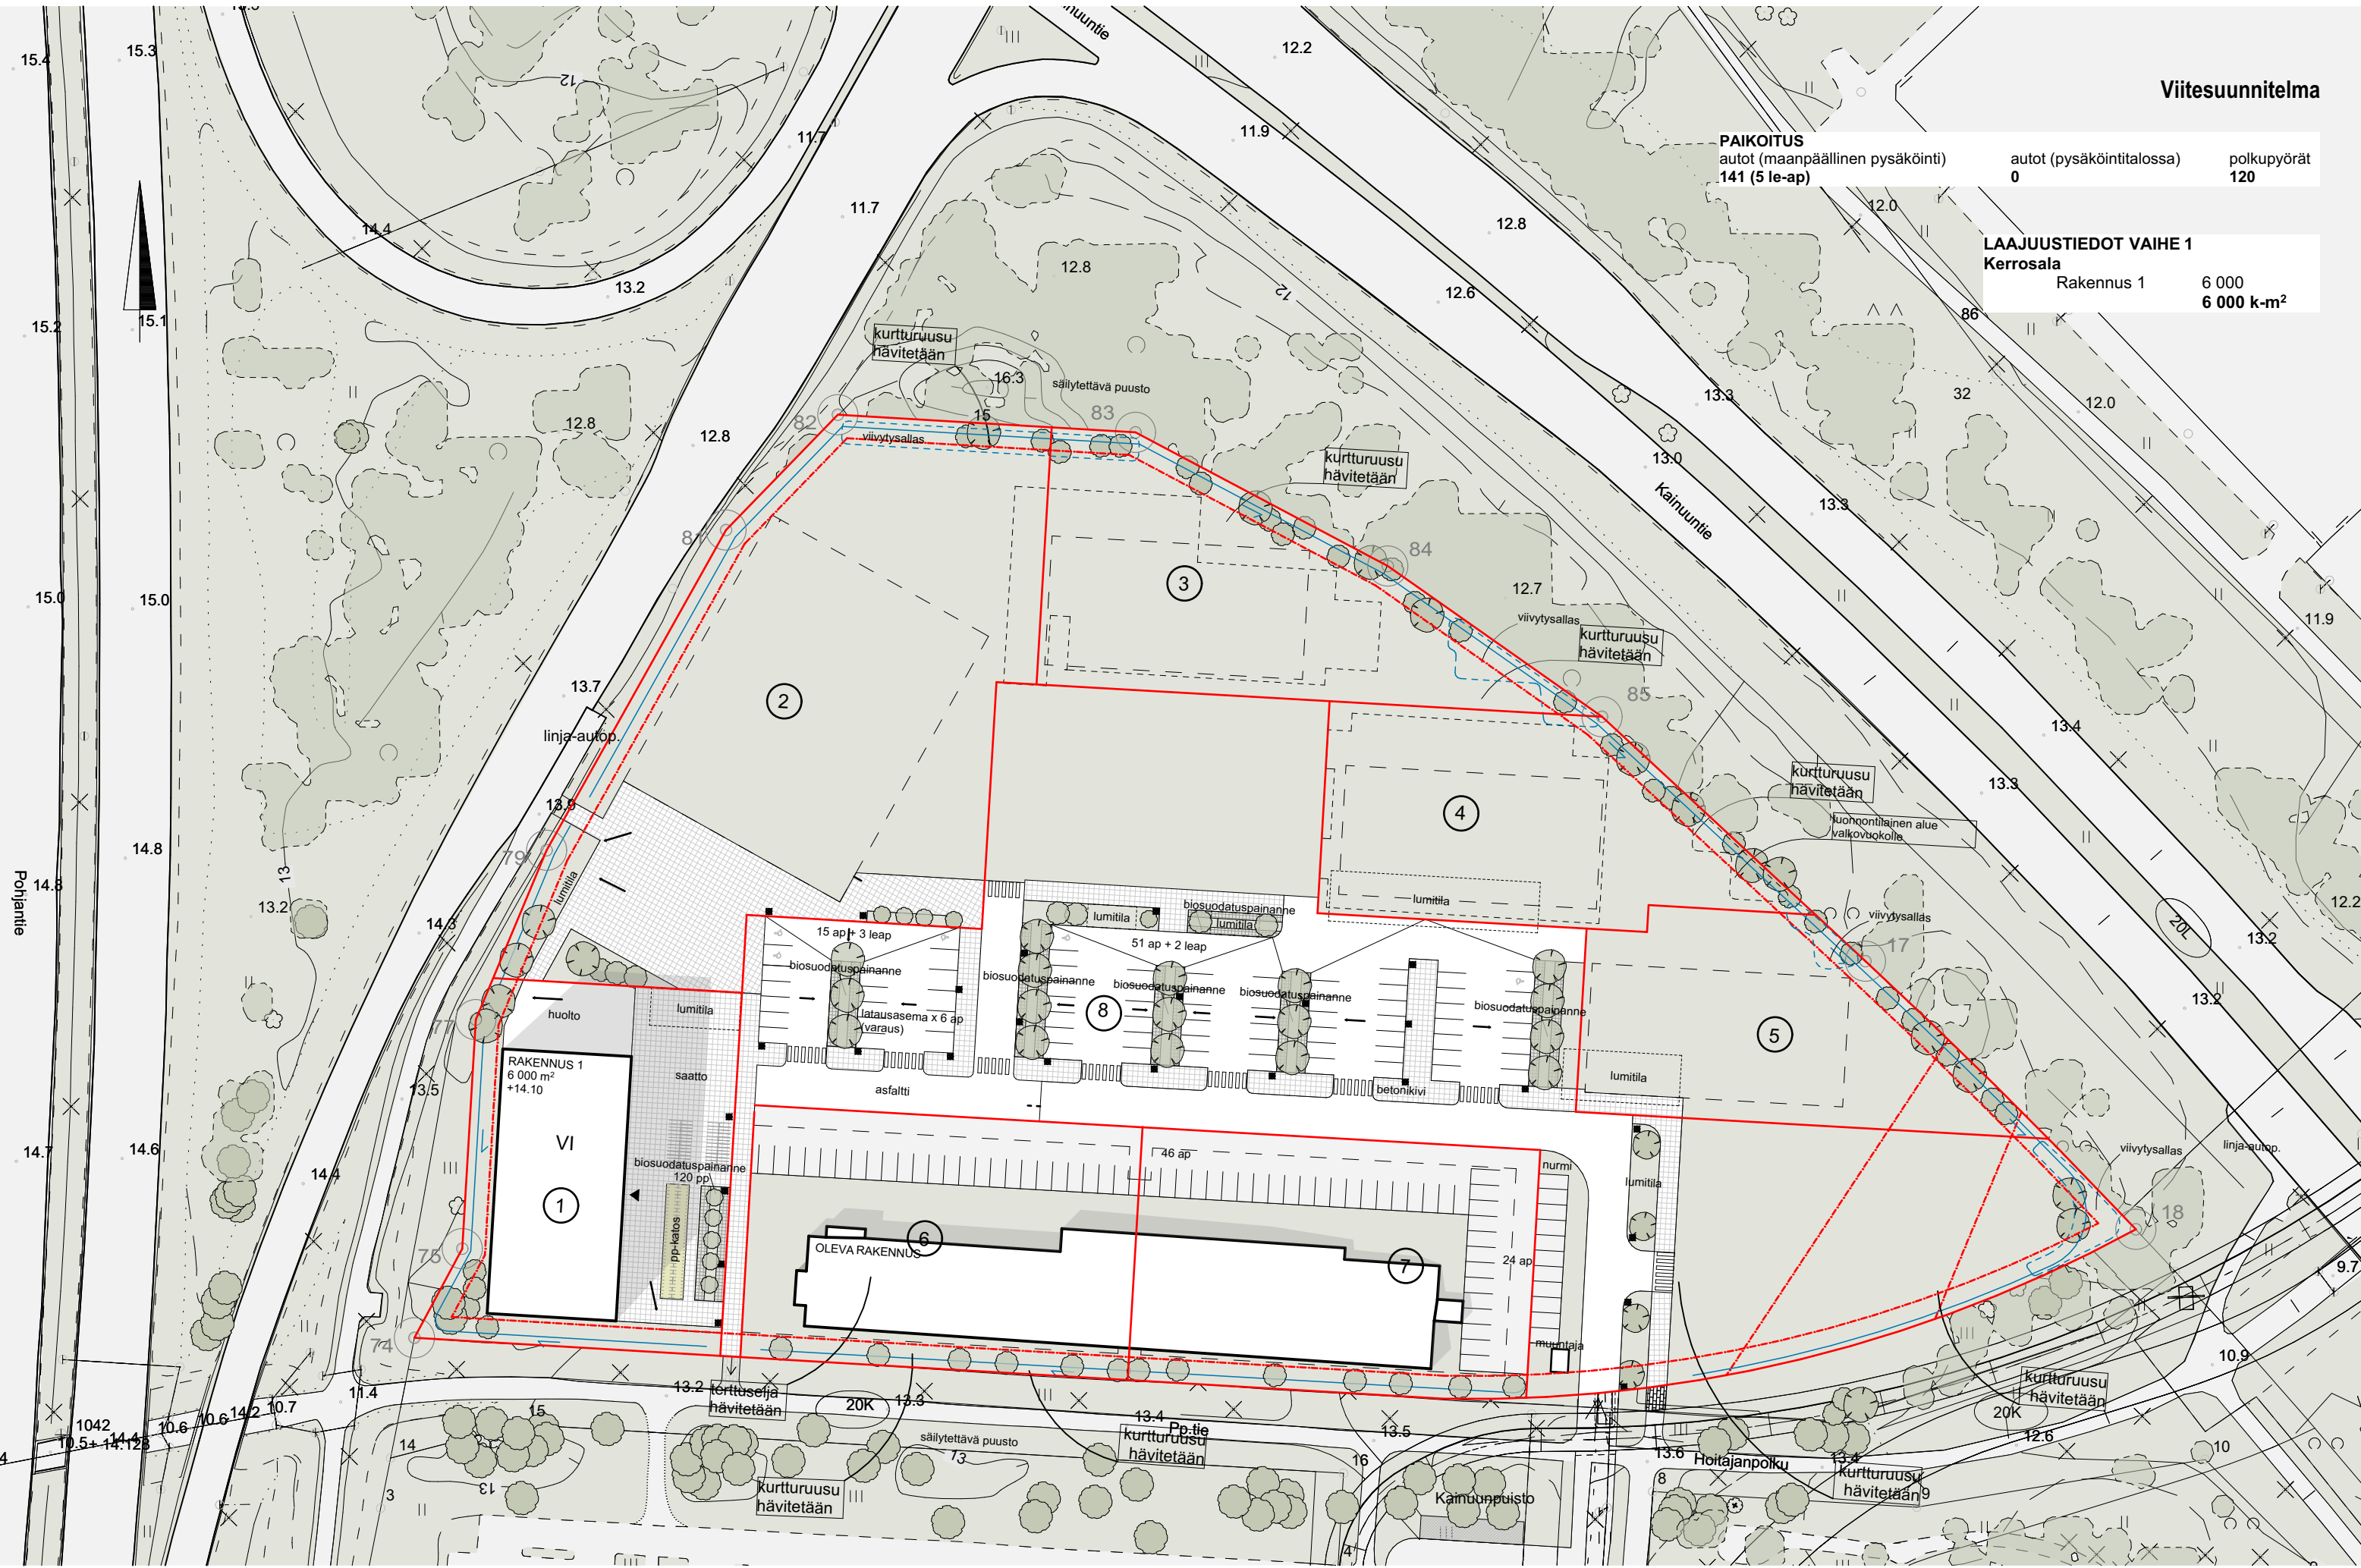

Viitesuunnitelma

PAIKOITUS autot (maanpäällinen pysäköinti) 292 (7 le-ap)	autot (pysäköintitalossa) 0	polkupyörät 420
--	--------------------------------	--------------------


LAAJUUSTIEDOT VAIHE 2		
Kerrosala		
Rakennus 1	6 000	
Rakennus 2	15 000	
	21 000 k-m ²	

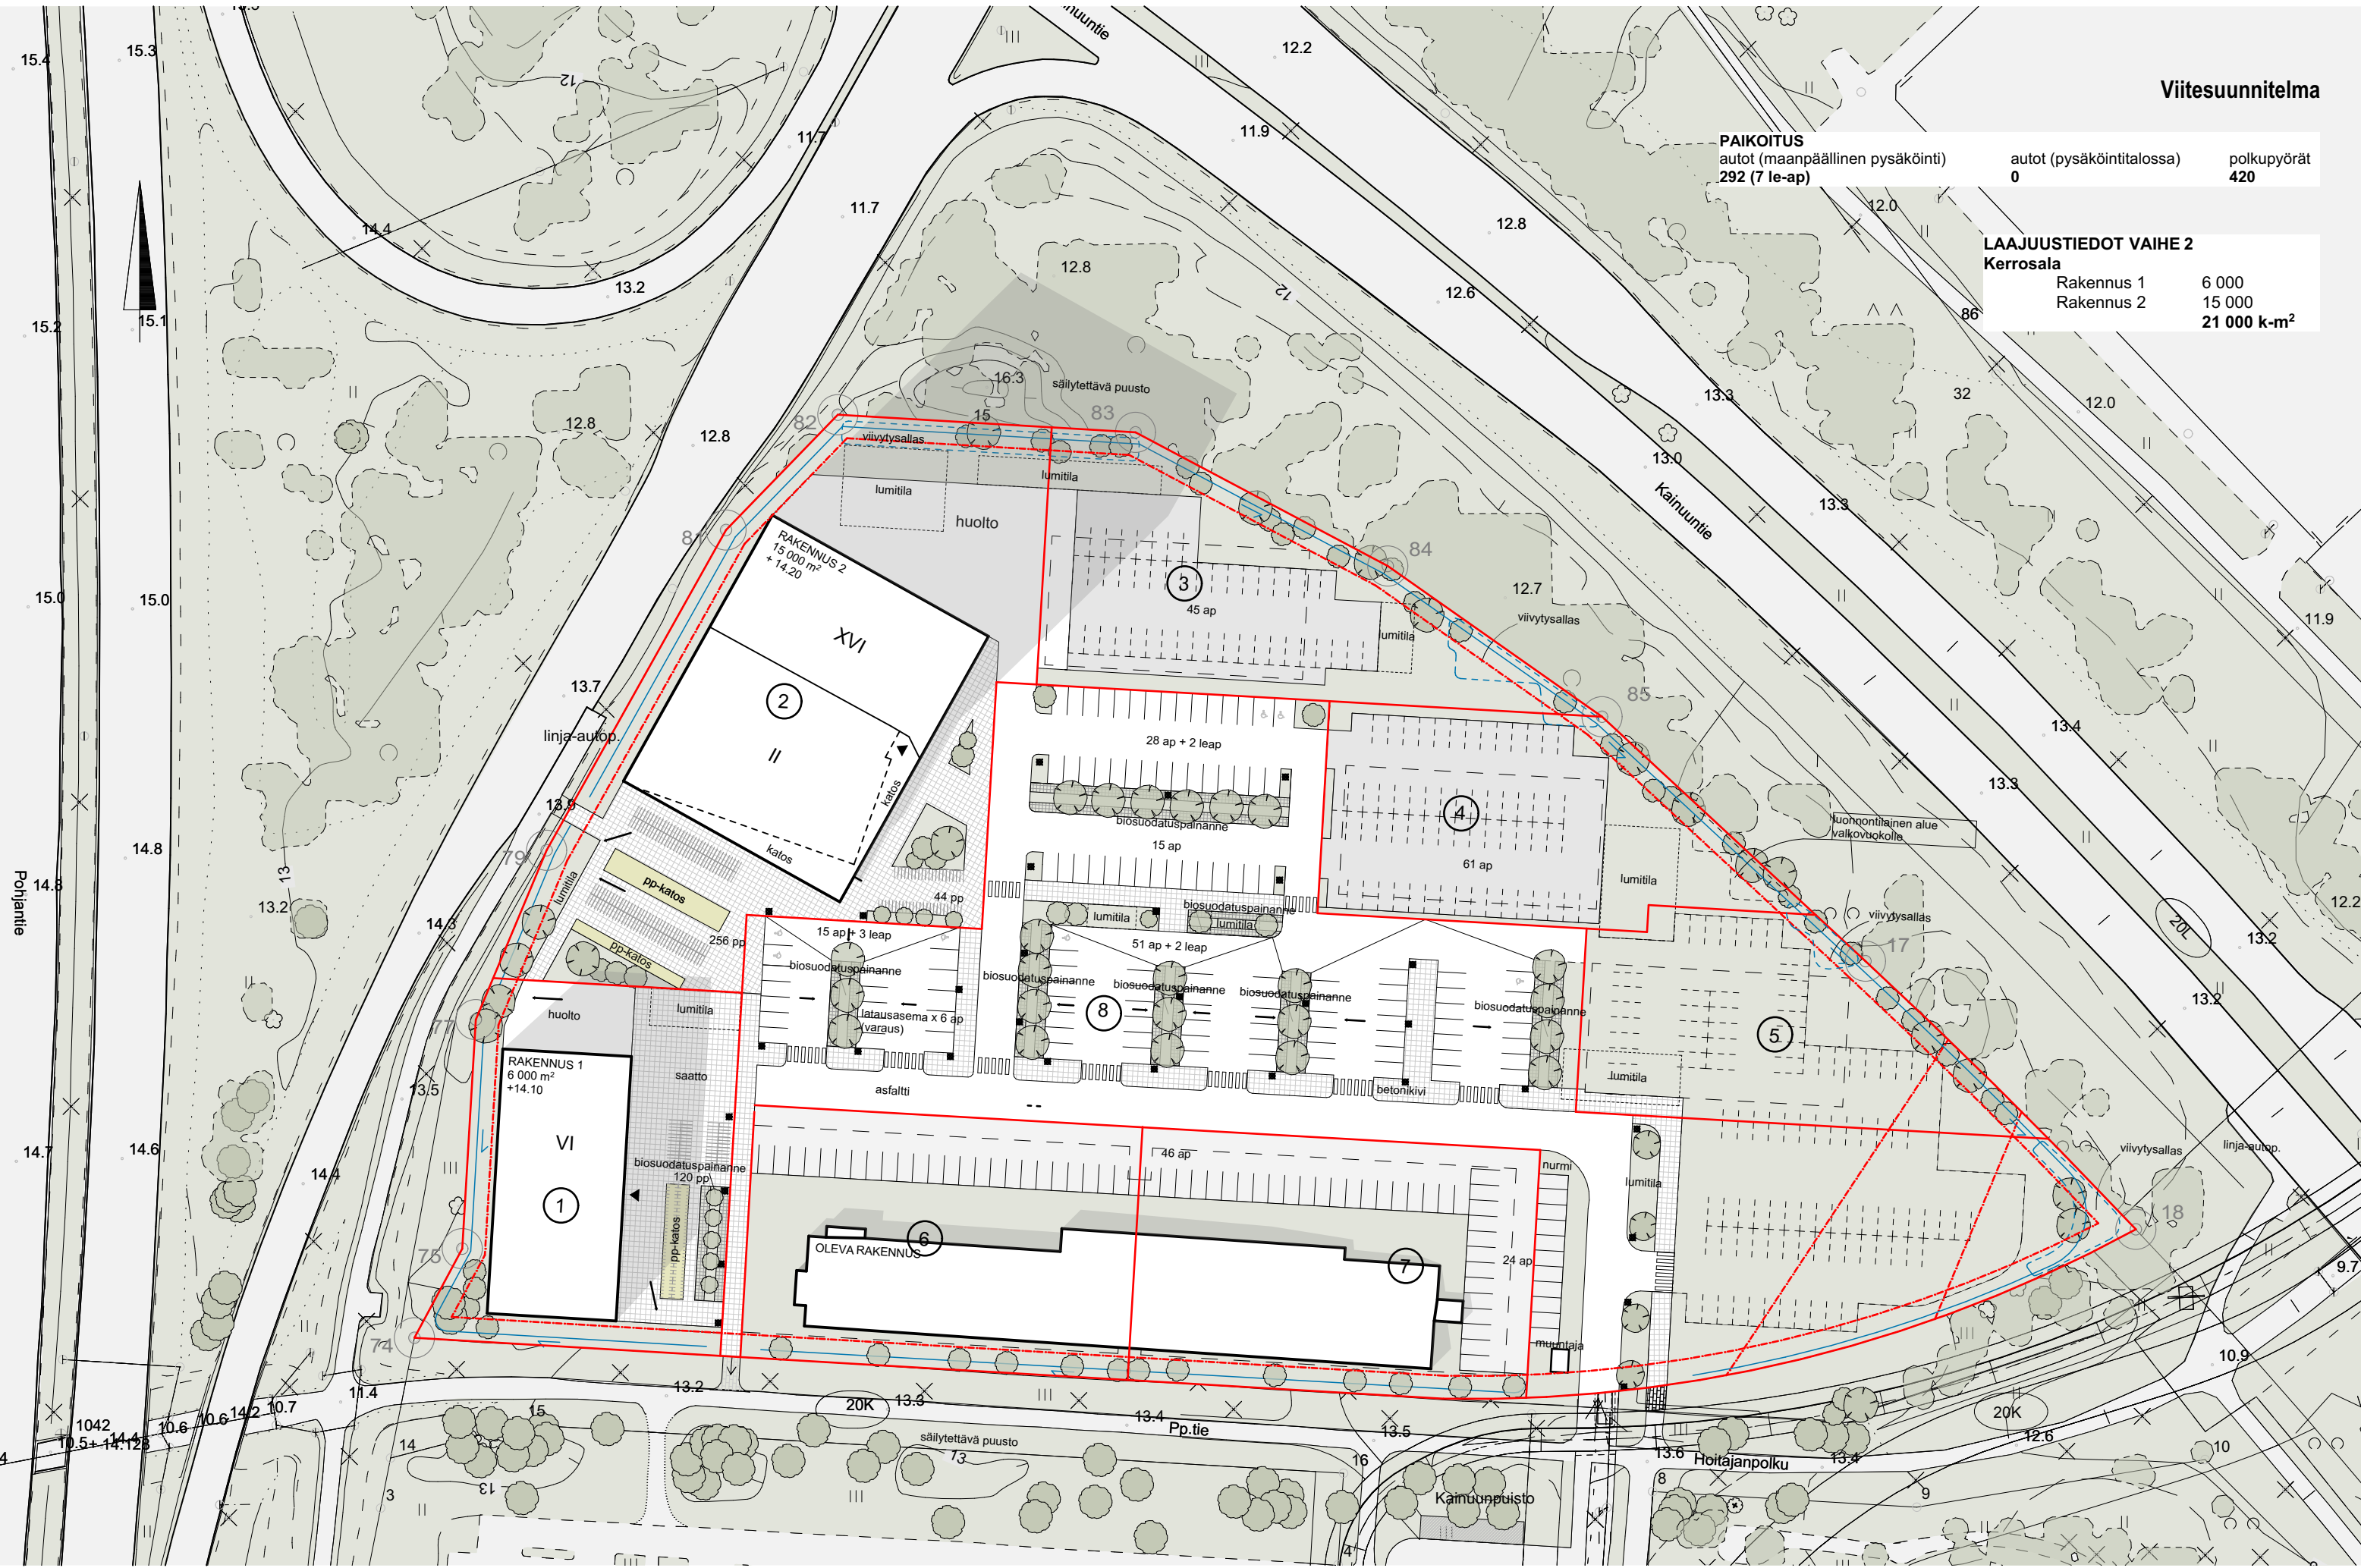

Viitesuunnitelma

PAIKOITUS	autot (maanpäällinen pysäköinti)	autot (pysäköintitalossa)	polkupyörät
343 (7 le-ap)		0	540


LAAJUUSTIEDOT VAIHE 3		
Kerrosala		
Rakennus 1	6 000	
Rakennus 2	15 000	
Rakennus 3	6 000	
	27 000 k-m²	

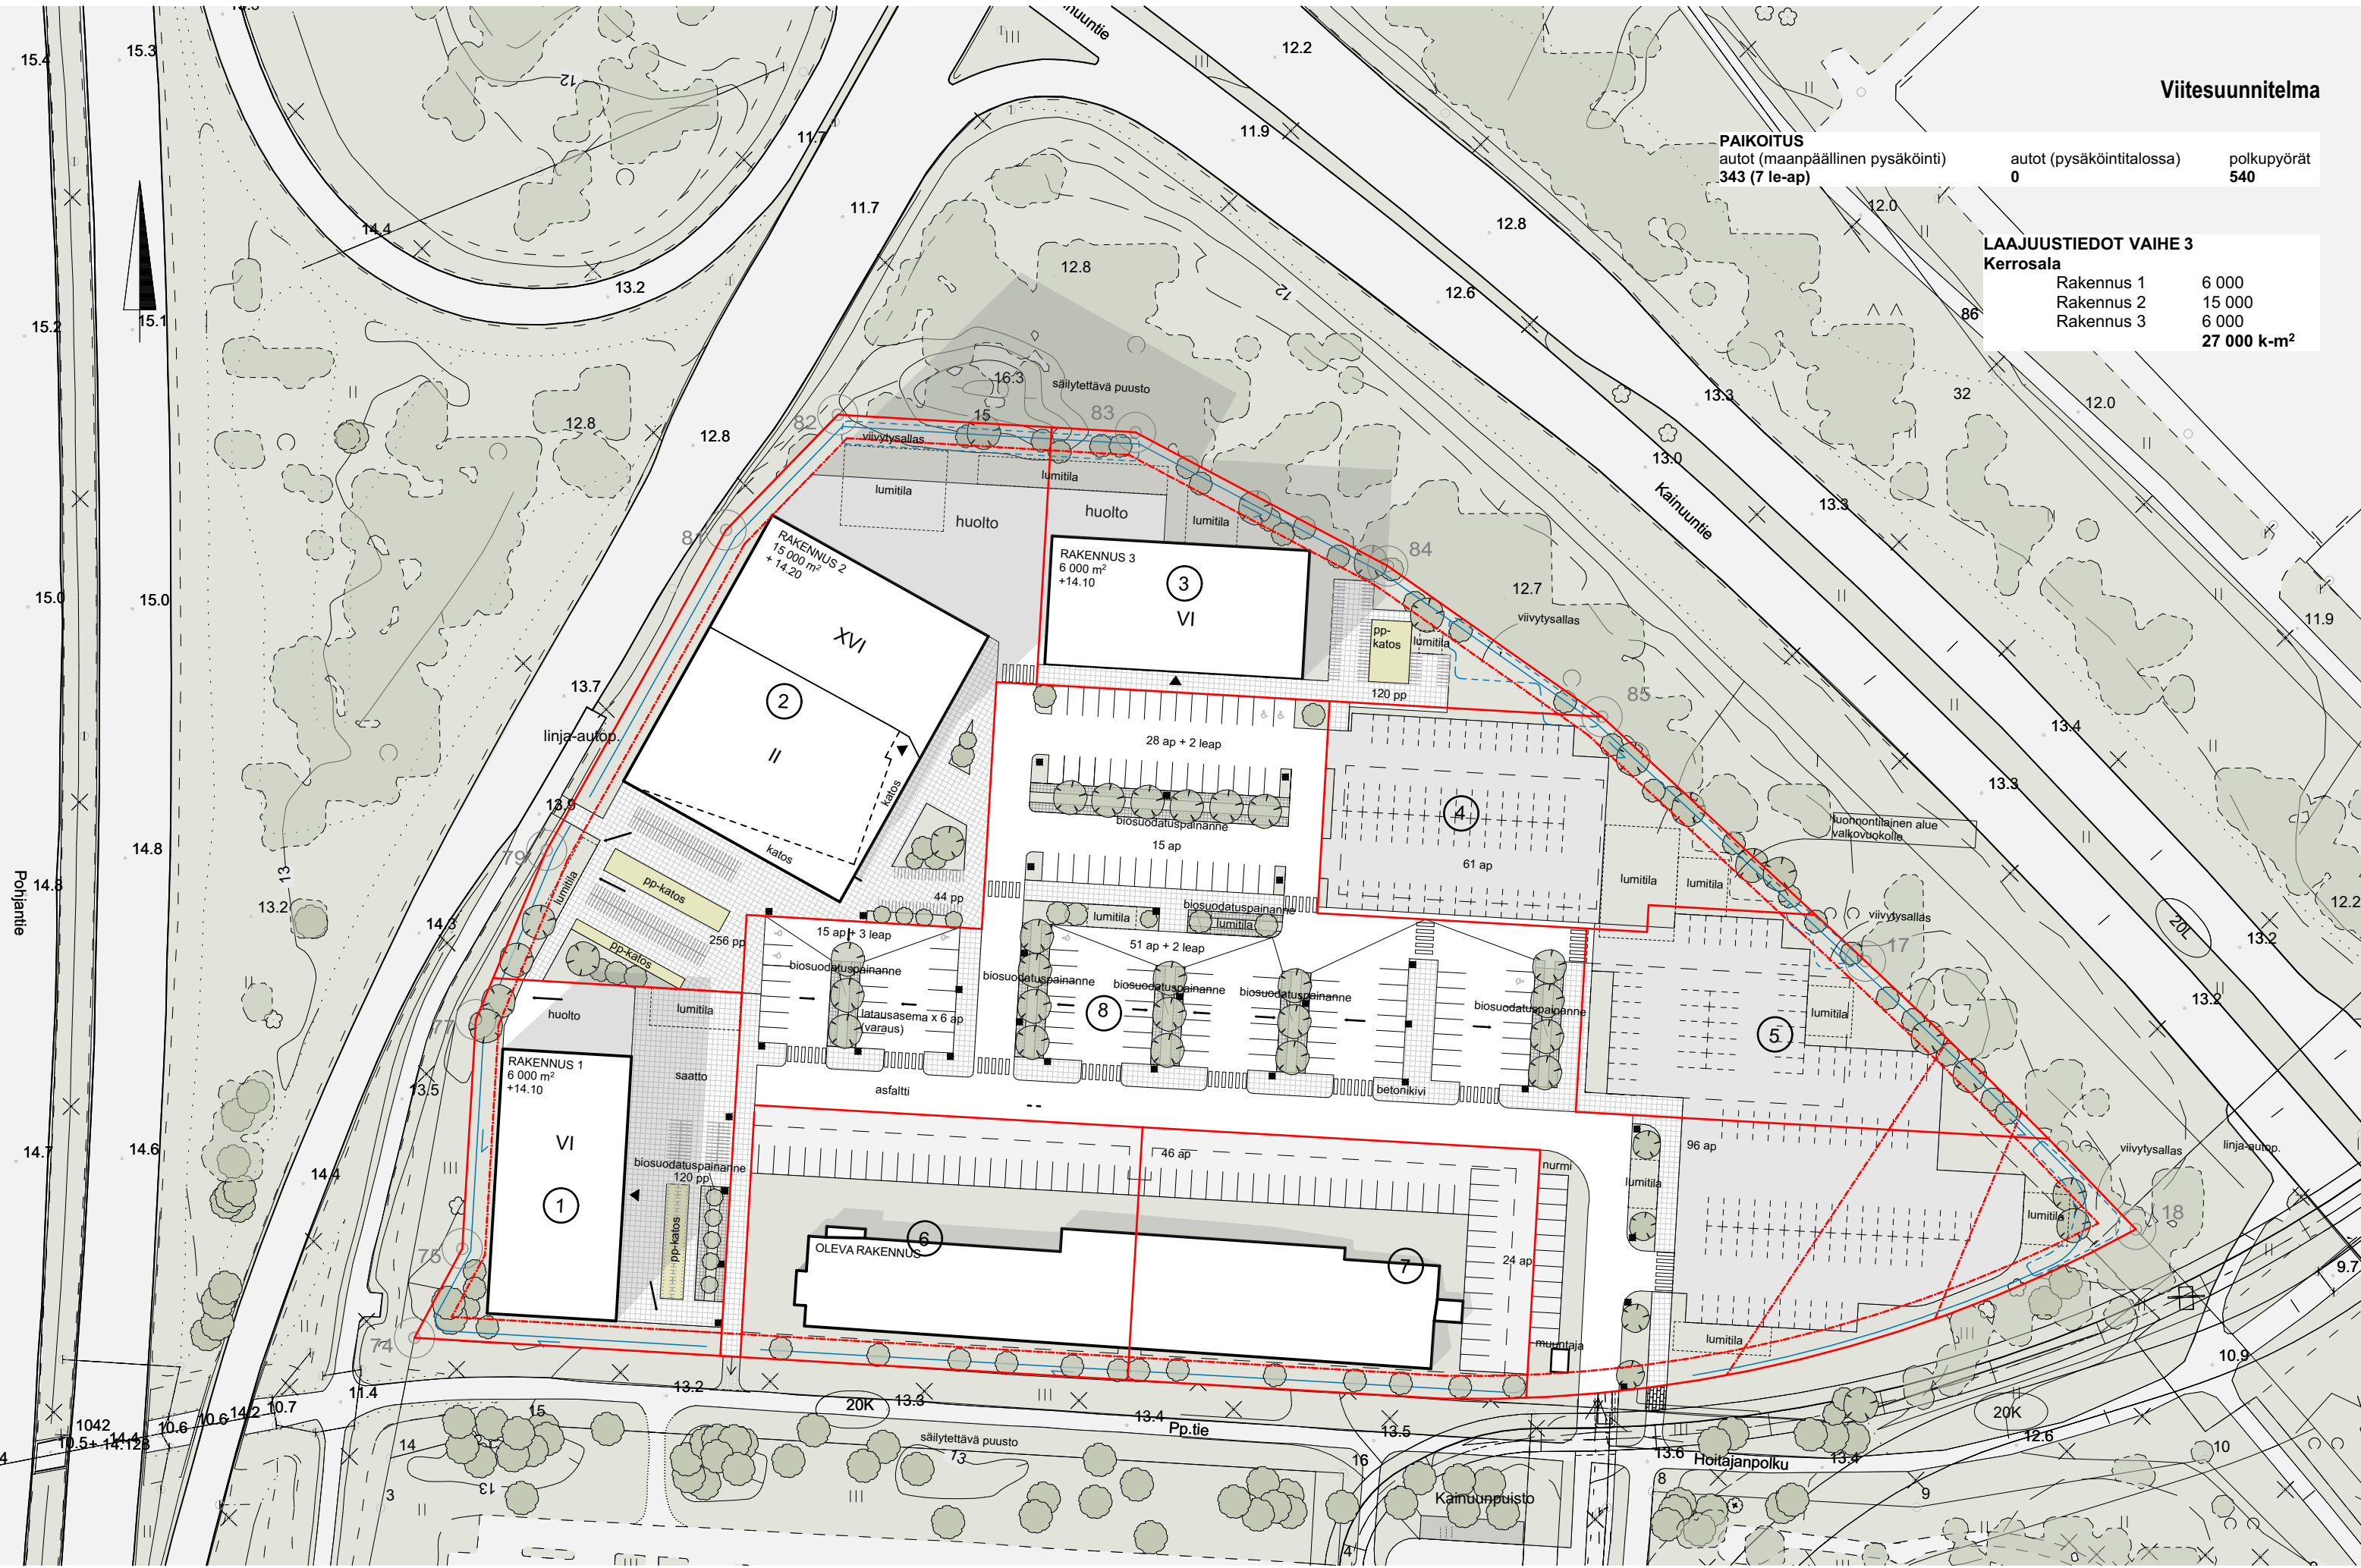

Viitesuunnitelma

PAIKOITUS autot (maanpäällinen pysäköinti) 293 (7 le-ap)	autot (pysäköintitalossa) 219 (6 le-ap)	polkupyörät 660
--	--	--------------------

LAAJUUSTIEDOT VAIHE 4		
Kerrosala		
Rakennus 1	6 000	
Rakennus 2	15 000	
Rakennus 3	6 000	
Rakennus 4	6 000	
	33 000 k-m ²	

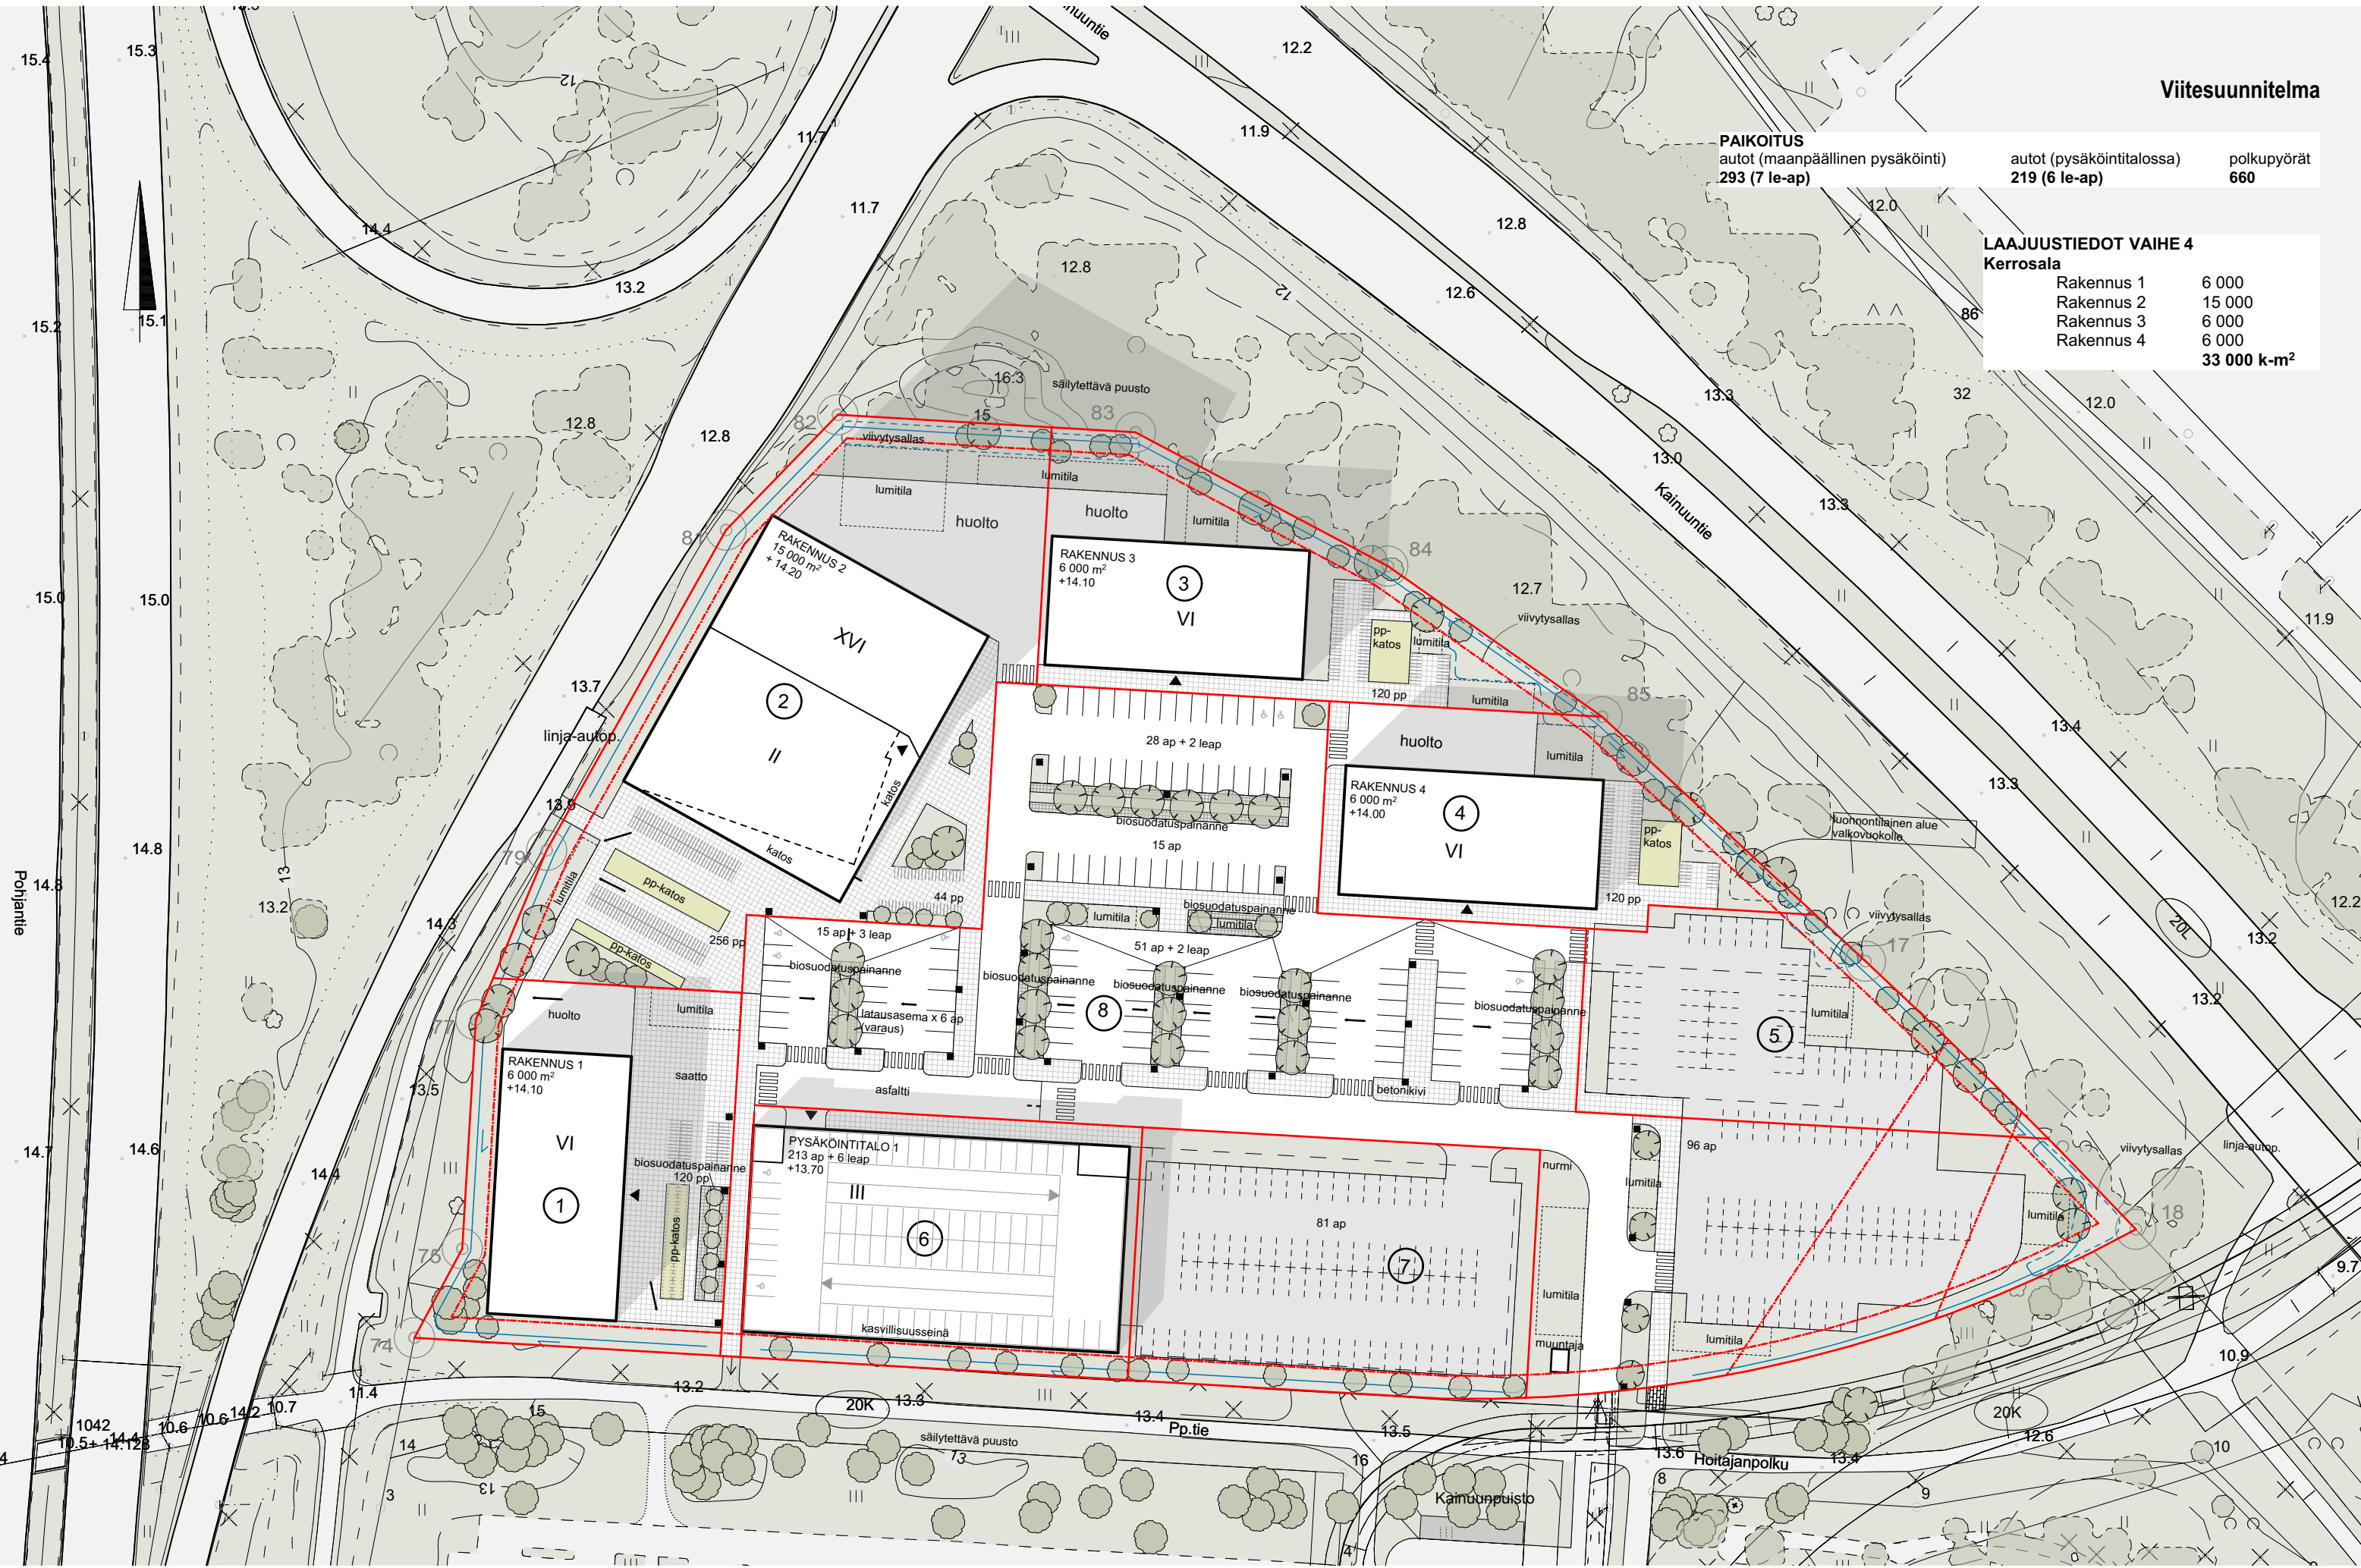

Viitesuunnitelma

PAIKOITUS
autot (maanpäällinen pysäköinti)
179 (11 le-ap)

autot (pysäköintitalossa)
375 (6 le-ap)

polkupyörät
780

LAAJUUSTIEDOT VAIHE 5
Kerrosala

Rakennus 1	6 000
Rakennus 2	15 000
Rakennus 3	6 000
Rakennus 4	6 000
Rakennus 5	6 000
	39 000 k-m²

