


Viitesuunnitelma

PAIKOITUS	autot (maanpäällinen pysäköinti)	autot (pysäköintitalossa)	polkupyörät
141 (5 le-ap)	0	0	120

LAAJUUSTIEDOT VAIHE 1		
Kerrosala		
Rakennus 1	6 000	
	6 000 k-m ²	

- Velvoitepaikotus vaiheittain**
- Vaihe 1** ▨
käytetty rakennusoikeus 6000
lisätyt velvoitepaikat 60+3 (tontti 1)
velvoitepaikkojen määrä 60 ap + 3 leap
polkupyörät 120
- Vaihe 2** ▨
käytetty rakennusoikeus 21000
lisätyt velvoitepaikat 150+4 (tontti 2)
velvoitepaikkojen määrä 210 ap + 6 leap
polkupyörät 420
- Vaihe 3** ▨
käytetty rakennusoikeus 27000
lisätyt velvoitepaikat 60+3 (tontti 3)
velvoitepaikkojen määrä 270 ap + 7 leap
polkupyörät 540
- Vaihe 4** ▨
käytetty rakennusoikeus 33000
lisätyt velvoitepaikat 60+3 (tontti 4)
velvoitepaikkojen määrä 330 ap + 8 leap
polkupyörät 660
- vaihe 5** ▨
käytetty rakennusoikeus 39000
lisätyt velvoitepaikat 60+3 (tontti 5)
velvoitepaikkojen määrä 390 ap + 9 leap
polkupyörät 780

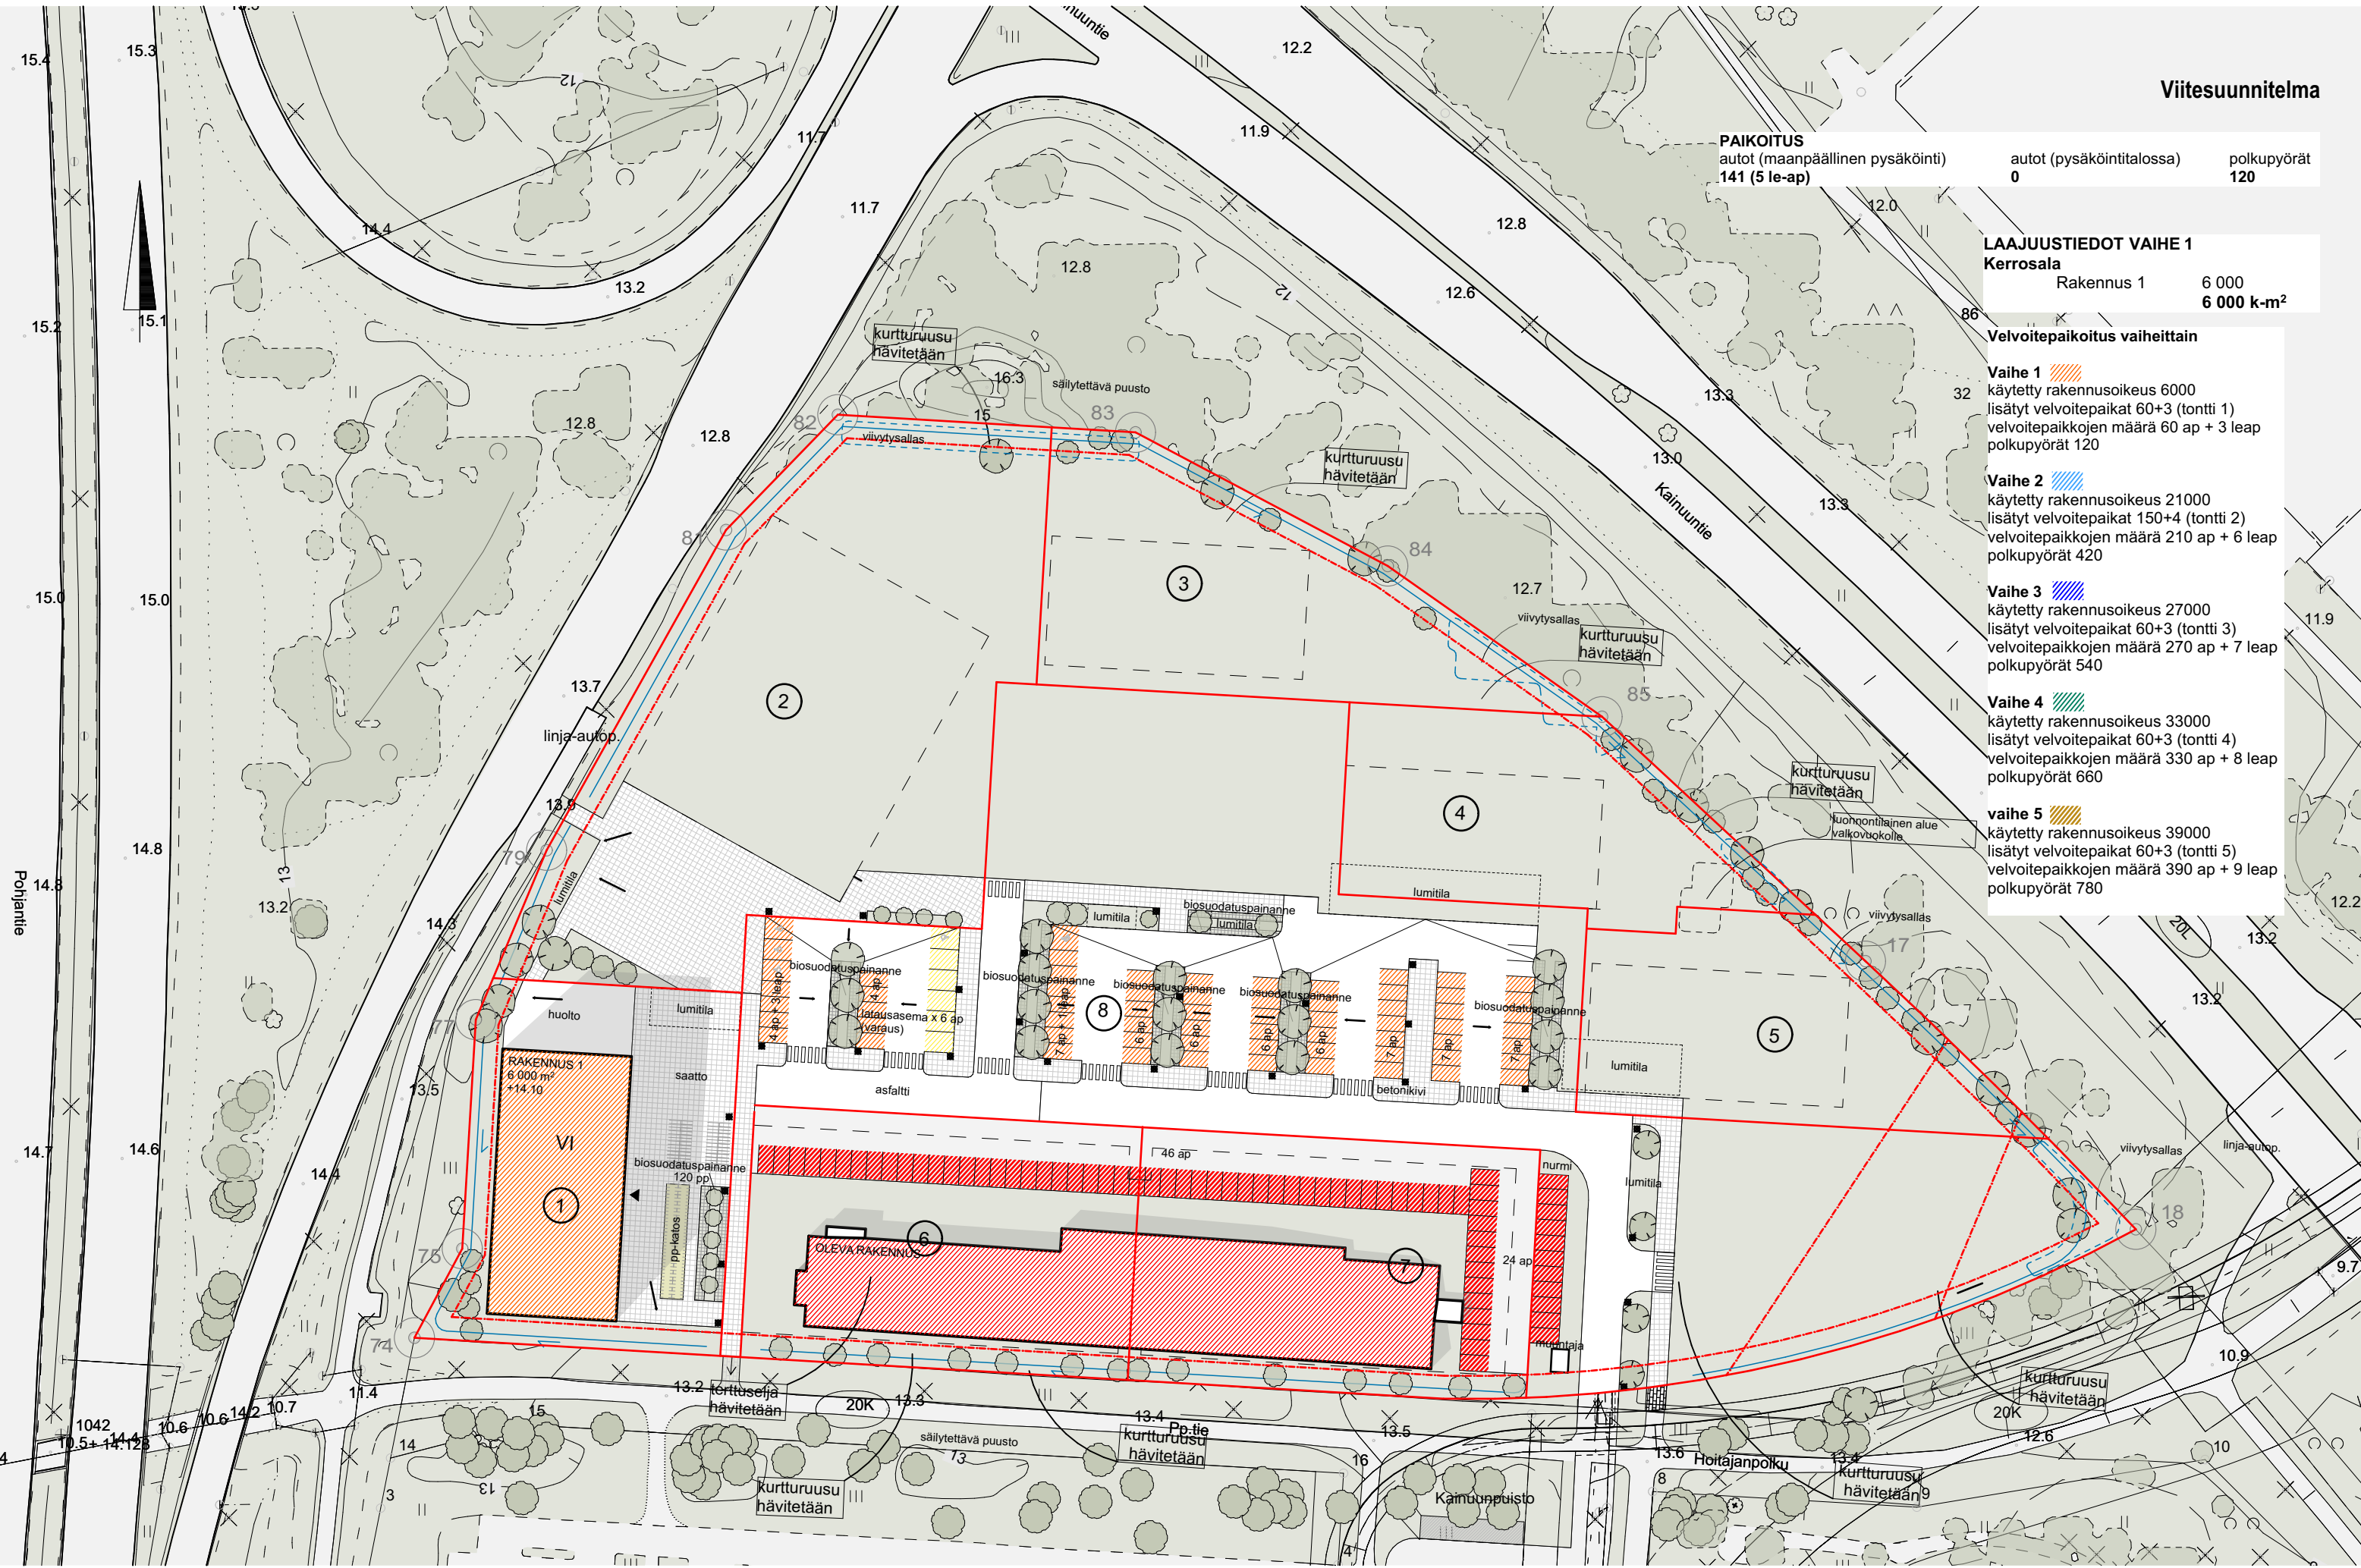

Viitesuunnitelma

PAIKOITUS
autot (maanpäällinen pysäköinti)
292 (7 le-ap)

autot (pysäköintialossa)	polkupyörät
0	420

LAAJUUSTIEDOT VAIHE 2

Kerrosala		
Rakennus 1	6 000	
Rakennus 2	15 000	
	21 000 k-m²	

Velvoitepaikoitus vaiheittain

Vaihe 1

käytetty rakennusoikeus 6000
lisätyt velvoitepaikat 60+3 (tontti 1)
velvoitepaikkojen määrä 60 ap + 3 leap
polkupyörät 120

Vaihe 2
käytetty rakennusoikeus 21000
lisätyt velvoitepaikat 150+4 (tontti 2)
velvoitepaikkojen määrä 210 ap + 6 leap
polkupyörät 420

Vaihe 3 
käytetty rakennusoikeus 27000
lisätyt velvoitepaikat 60+3 (tontti 3)
velvoitepaikkojen määrä 270 ap + 7 leap
polkupyörät 540

Vaihe 4 
 käytetty rakennusoikeus 33000
 lisätyt velvoitepaikat 60+3 (tontti 4)
 velvoitepaikkojen määrä 330 ap + 8 leap
 polkupyörät 660


vaihe 5 
 käytetty rakennusoikeus 39000
 lisätyt velvoitepaikat 60+3 (tontti 5)
 velvoitepaikkojen määrä 390 ap + 9 leap
 polkupyörät 780

Viitesuunnitelma

PAIKOITUS	autot (maanpäällinen pysäköinti)	autot (pysäköintitalossa)	polkupyörät
343 (7 le-ap)		0	540

LAAJUUSTIEDOT VAIHE 3			
Kerrosala			
Rakennus 1	6 000		
Rakennus 2	15 000		
Rakennus 3	6 000		
	27 000 k-m²		

Velvoitepaikointus vaiheittain			
Vaihe 1			
käytetty rakennusoikeus	6000		
lisätyt velvoitepaikat	60+3 (tontti 1)		
velvoitepaikkojen määrä	60 ap + 3 leap		
polkupyörät	120		
Vaihe 2			
käytetty rakennusoikeus	21000		
lisätyt velvoitepaikat	150+4 (tontti 2)		
velvoitepaikkojen määrä	210 ap + 6 leap		
polkupyörät	420		
Vaihe 3			
käytetty rakennusoikeus	27000		
lisätyt velvoitepaikat	60+3 (tontti 3)		
velvoitepaikkojen määrä	270 ap + 7 leap		
polkupyörät	540		
Vaihe 4			
käytetty rakennusoikeus	33000		
lisätyt velvoitepaikat	60+3 (tontti 4)		
velvoitepaikkojen määrä	330 ap + 8 leap		
polkupyörät	660		
vaihe 5			
käytetty rakennusoikeus	39000		
lisätyt velvoitepaikat	60+3 (tontti 5)		
velvoitepaikkojen määrä	390 ap + 9 leap		
polkupyörät	780		

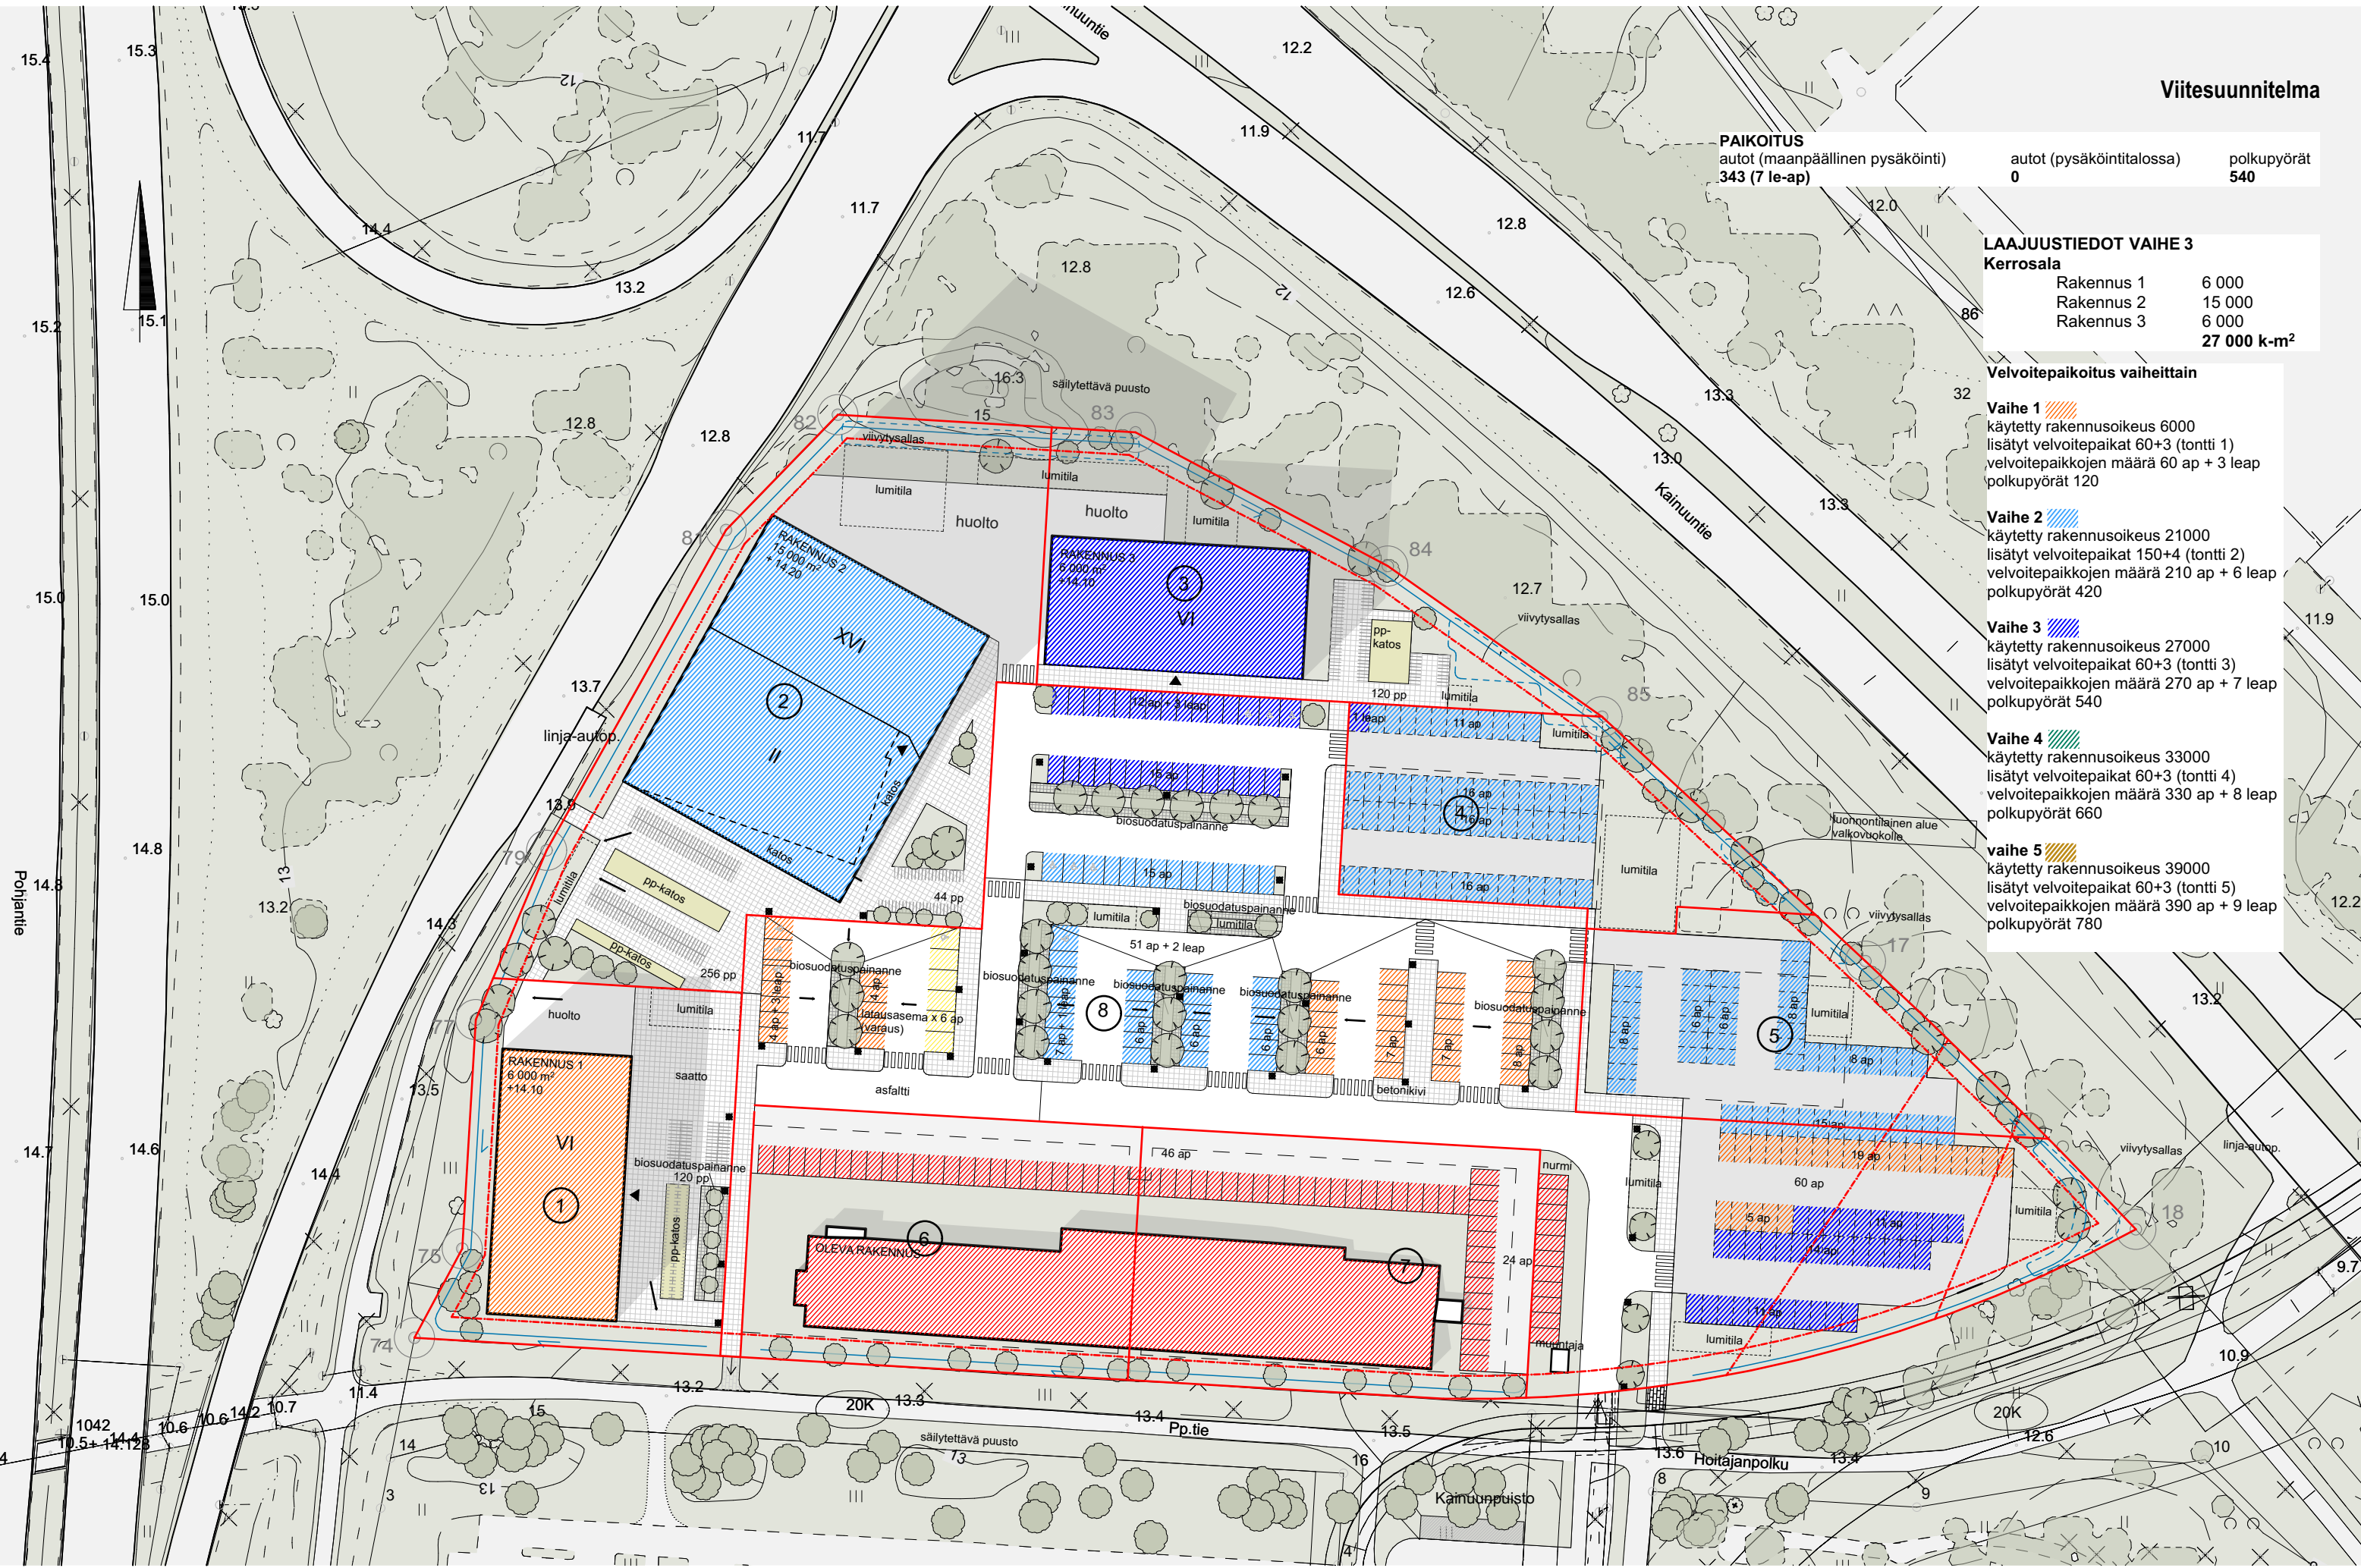


Viitesuunnitelma

PAIKOITUS autot (maanpäällinen pysäköinti) 293 (7 le-ap)	autot (pysäköintitalossa) 219 (6 le-ap)	polkupyörät 660
--	--	--------------------

LAAJUUSTIEDOT VAIHE 4		
Kerrosala		
Rakennus 1	6 000	
Rakennus 2	15 000	
Rakennus 3	6 000	
Rakennus 4	6 000	
	33 000 k-m²	

Velvoitepaikointisuunnitelma		
Vaihe 1		
käytetty rakennusoikeus 6000		
lisätyt velvoitepaikat 60+3 (tontti 1)		
velvoitepaikkojen määrä 60 ap + 3 leap		
polkupyörät 120		
Vaihe 2		
käytetty rakennusoikeus 21000		
lisätyt velvoitepaikat 150+4 (tontti 2)		
velvoitepaikkojen määrä 210 ap + 6 leap		
polkupyörät 420		
Vaihe 3		
käytetty rakennusoikeus 27000		
lisätyt velvoitepaikat 60+3 (tontti 3)		
velvoitepaikkojen määrä 270 ap + 7 leap		
polkupyörät 540		
Vaihe 4		
käytetty rakennusoikeus 33000		
lisätyt velvoitepaikat 60+3 (tontti 4)		
velvoitepaikkojen määrä 330 ap + 8 leap		
polkupyörät 660		
vaihe 5		
käytetty rakennusoikeus 39000		
lisätyt velvoitepaikat 60+3 (tontti 5)		
velvoitepaikkojen määrä 390 ap + 9 leap		
polkupyörät 780		

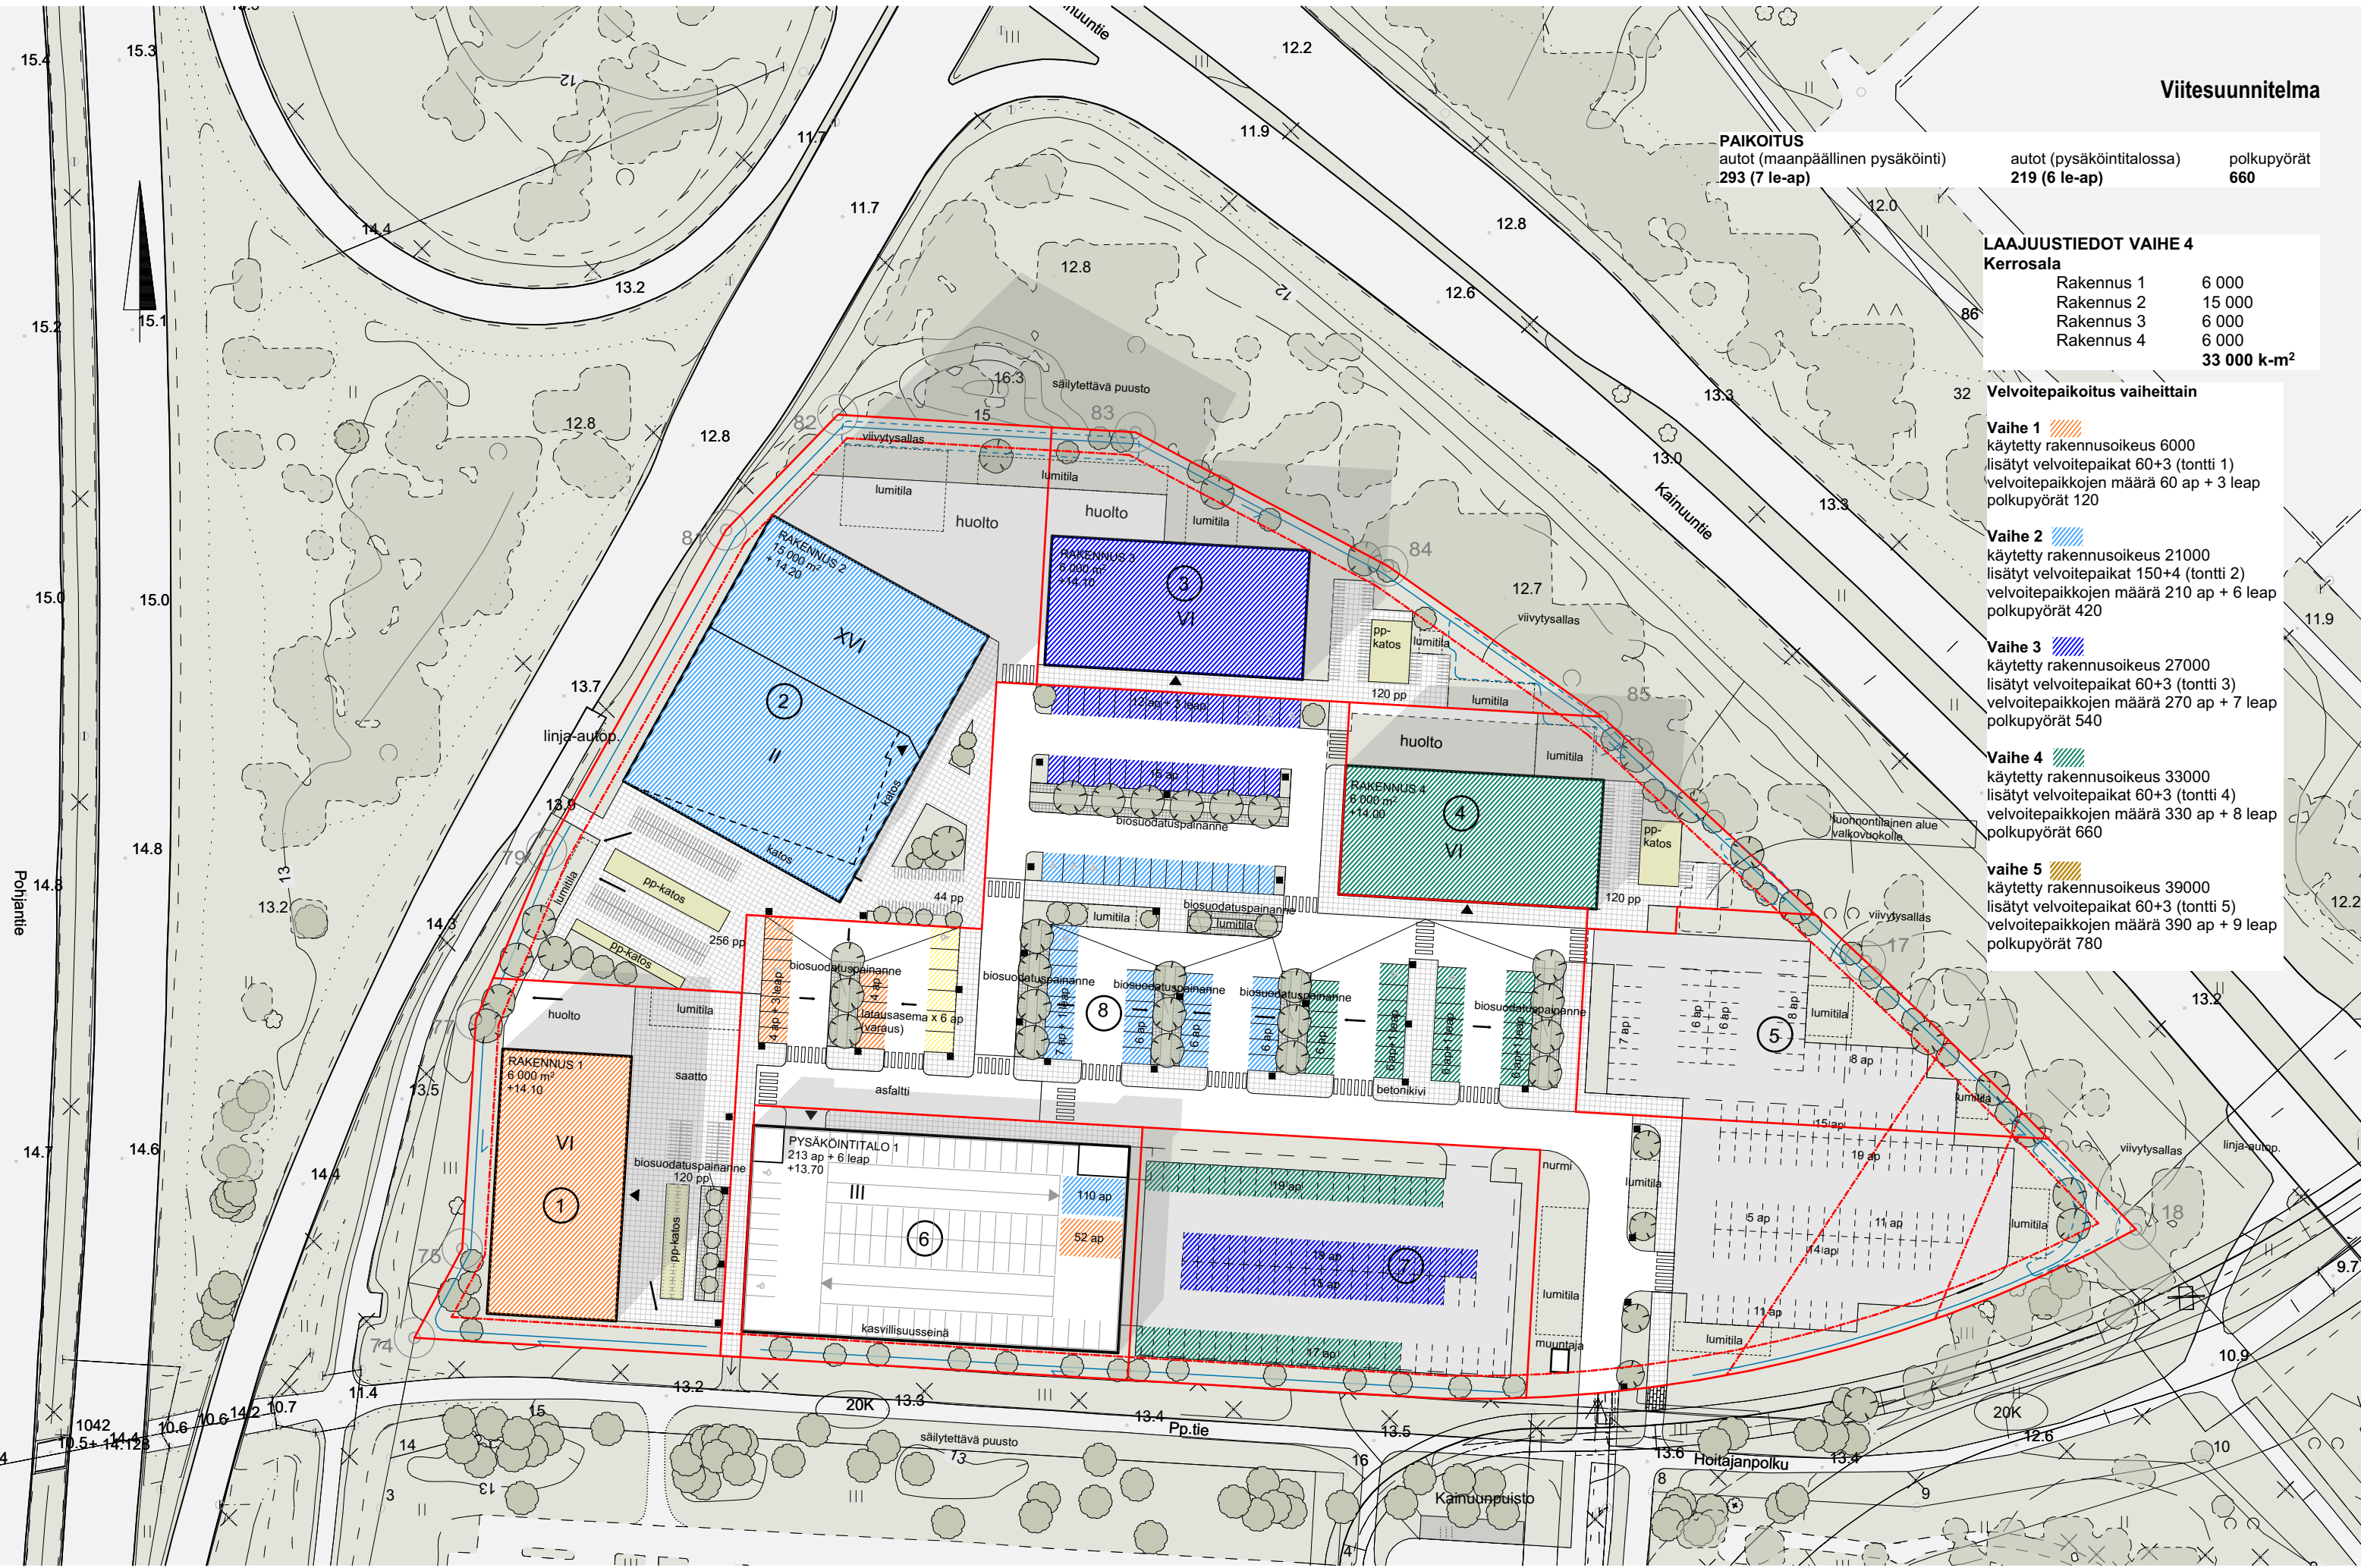

Viitesuunnitelma

PAIKOITUS
autot (maanpäällinen pysäköinti)
179 (11 le-ap)

autot (pysäköintitalossa)
375 (6 le-ap)

polkupyörät
780

LAAJUUSTIEDOT VAIHE 5

Kerrosala

Rakennus 1	6 000
Rakennus 2	15 000
Rakennus 3	6 000
Rakennus 4	6 000
Rakennus 5	6 000
	39 000 k-m ²

Velvoitepaikoitus vaiheittain

Vaihe 1 
käytetty rakennusoikeus 6000
lisätyt velvoitepaikat 60+3 (tontti 1)
velvoitepaikkojen määrä 60 ap + 3 leap
polkupyörät 120

Vaihe 2 
käytetty rakennusoikeus 21000
lisätyt velvoitepaikat 150+4 (tontti 2)
velvoitepaikkojen määrä 210 ap + 6 leap
polkupyörät 420

Vaihe 3 
käytetty rakennusoikeus 27000
lisätyt velvoitepaikat 60+3 (tontti 3)
velvoitepaikkojen määrä 270 ap + 7 leap
polkupyörät 540

Vaihe 4 
käytetty rakennusoikeus 33000
lisätyt velvoitepaikat 60+3 (tontti 4)
velvoitepaikkojen määrä 330 ap + 8 leap
polkupyörät 660

vaihe 5 
käytetty rakennusoikeus 39000
lisätyt velvoitepaikat 60+3 (tontti 5)
velvoitepaikkojen määrä 390 ap + 9 leap
polkupyörät 780

