
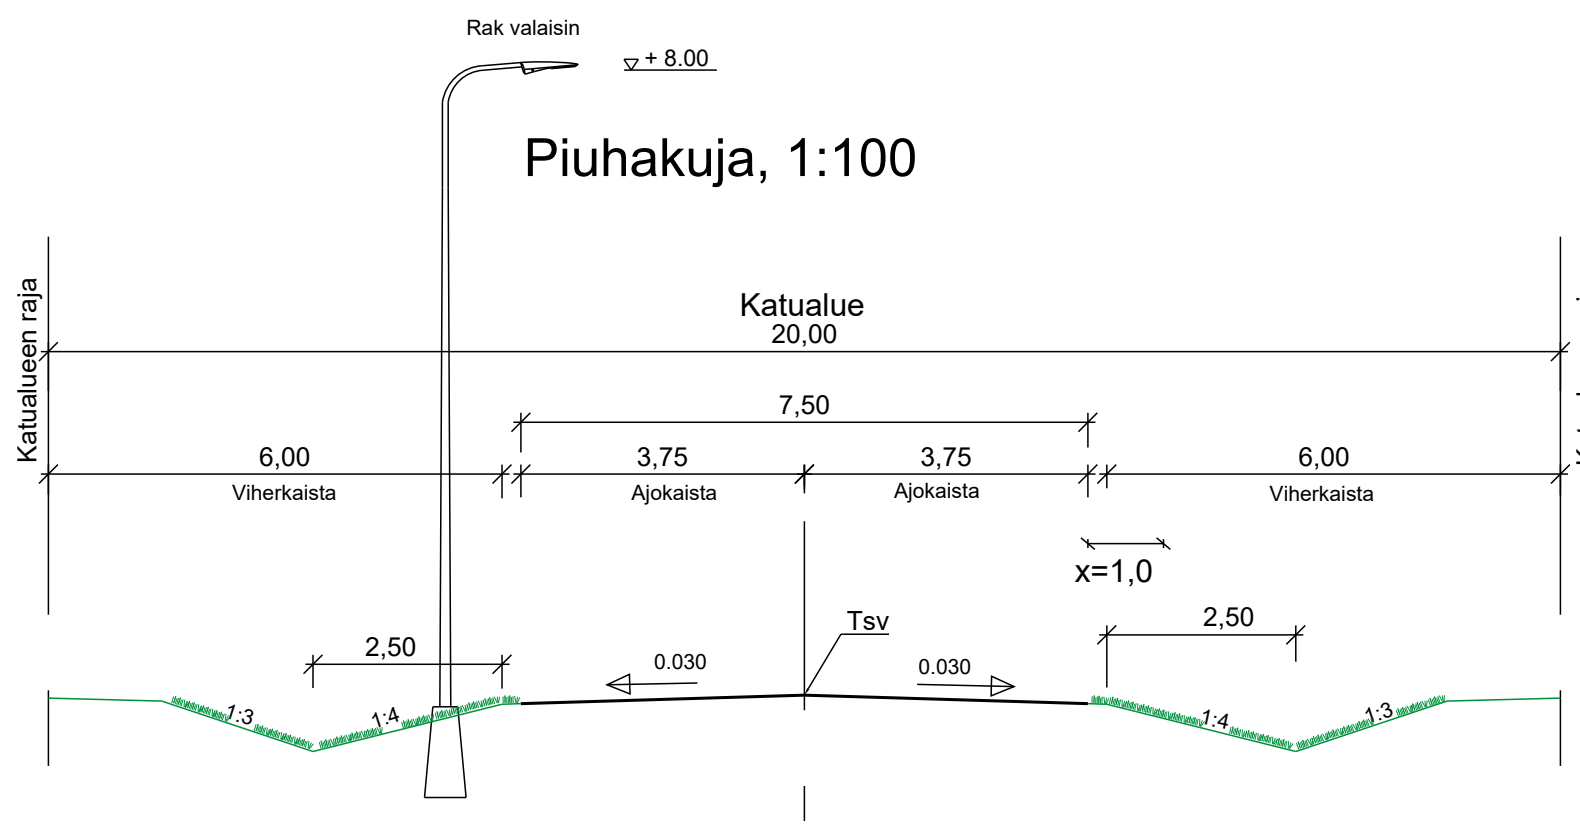


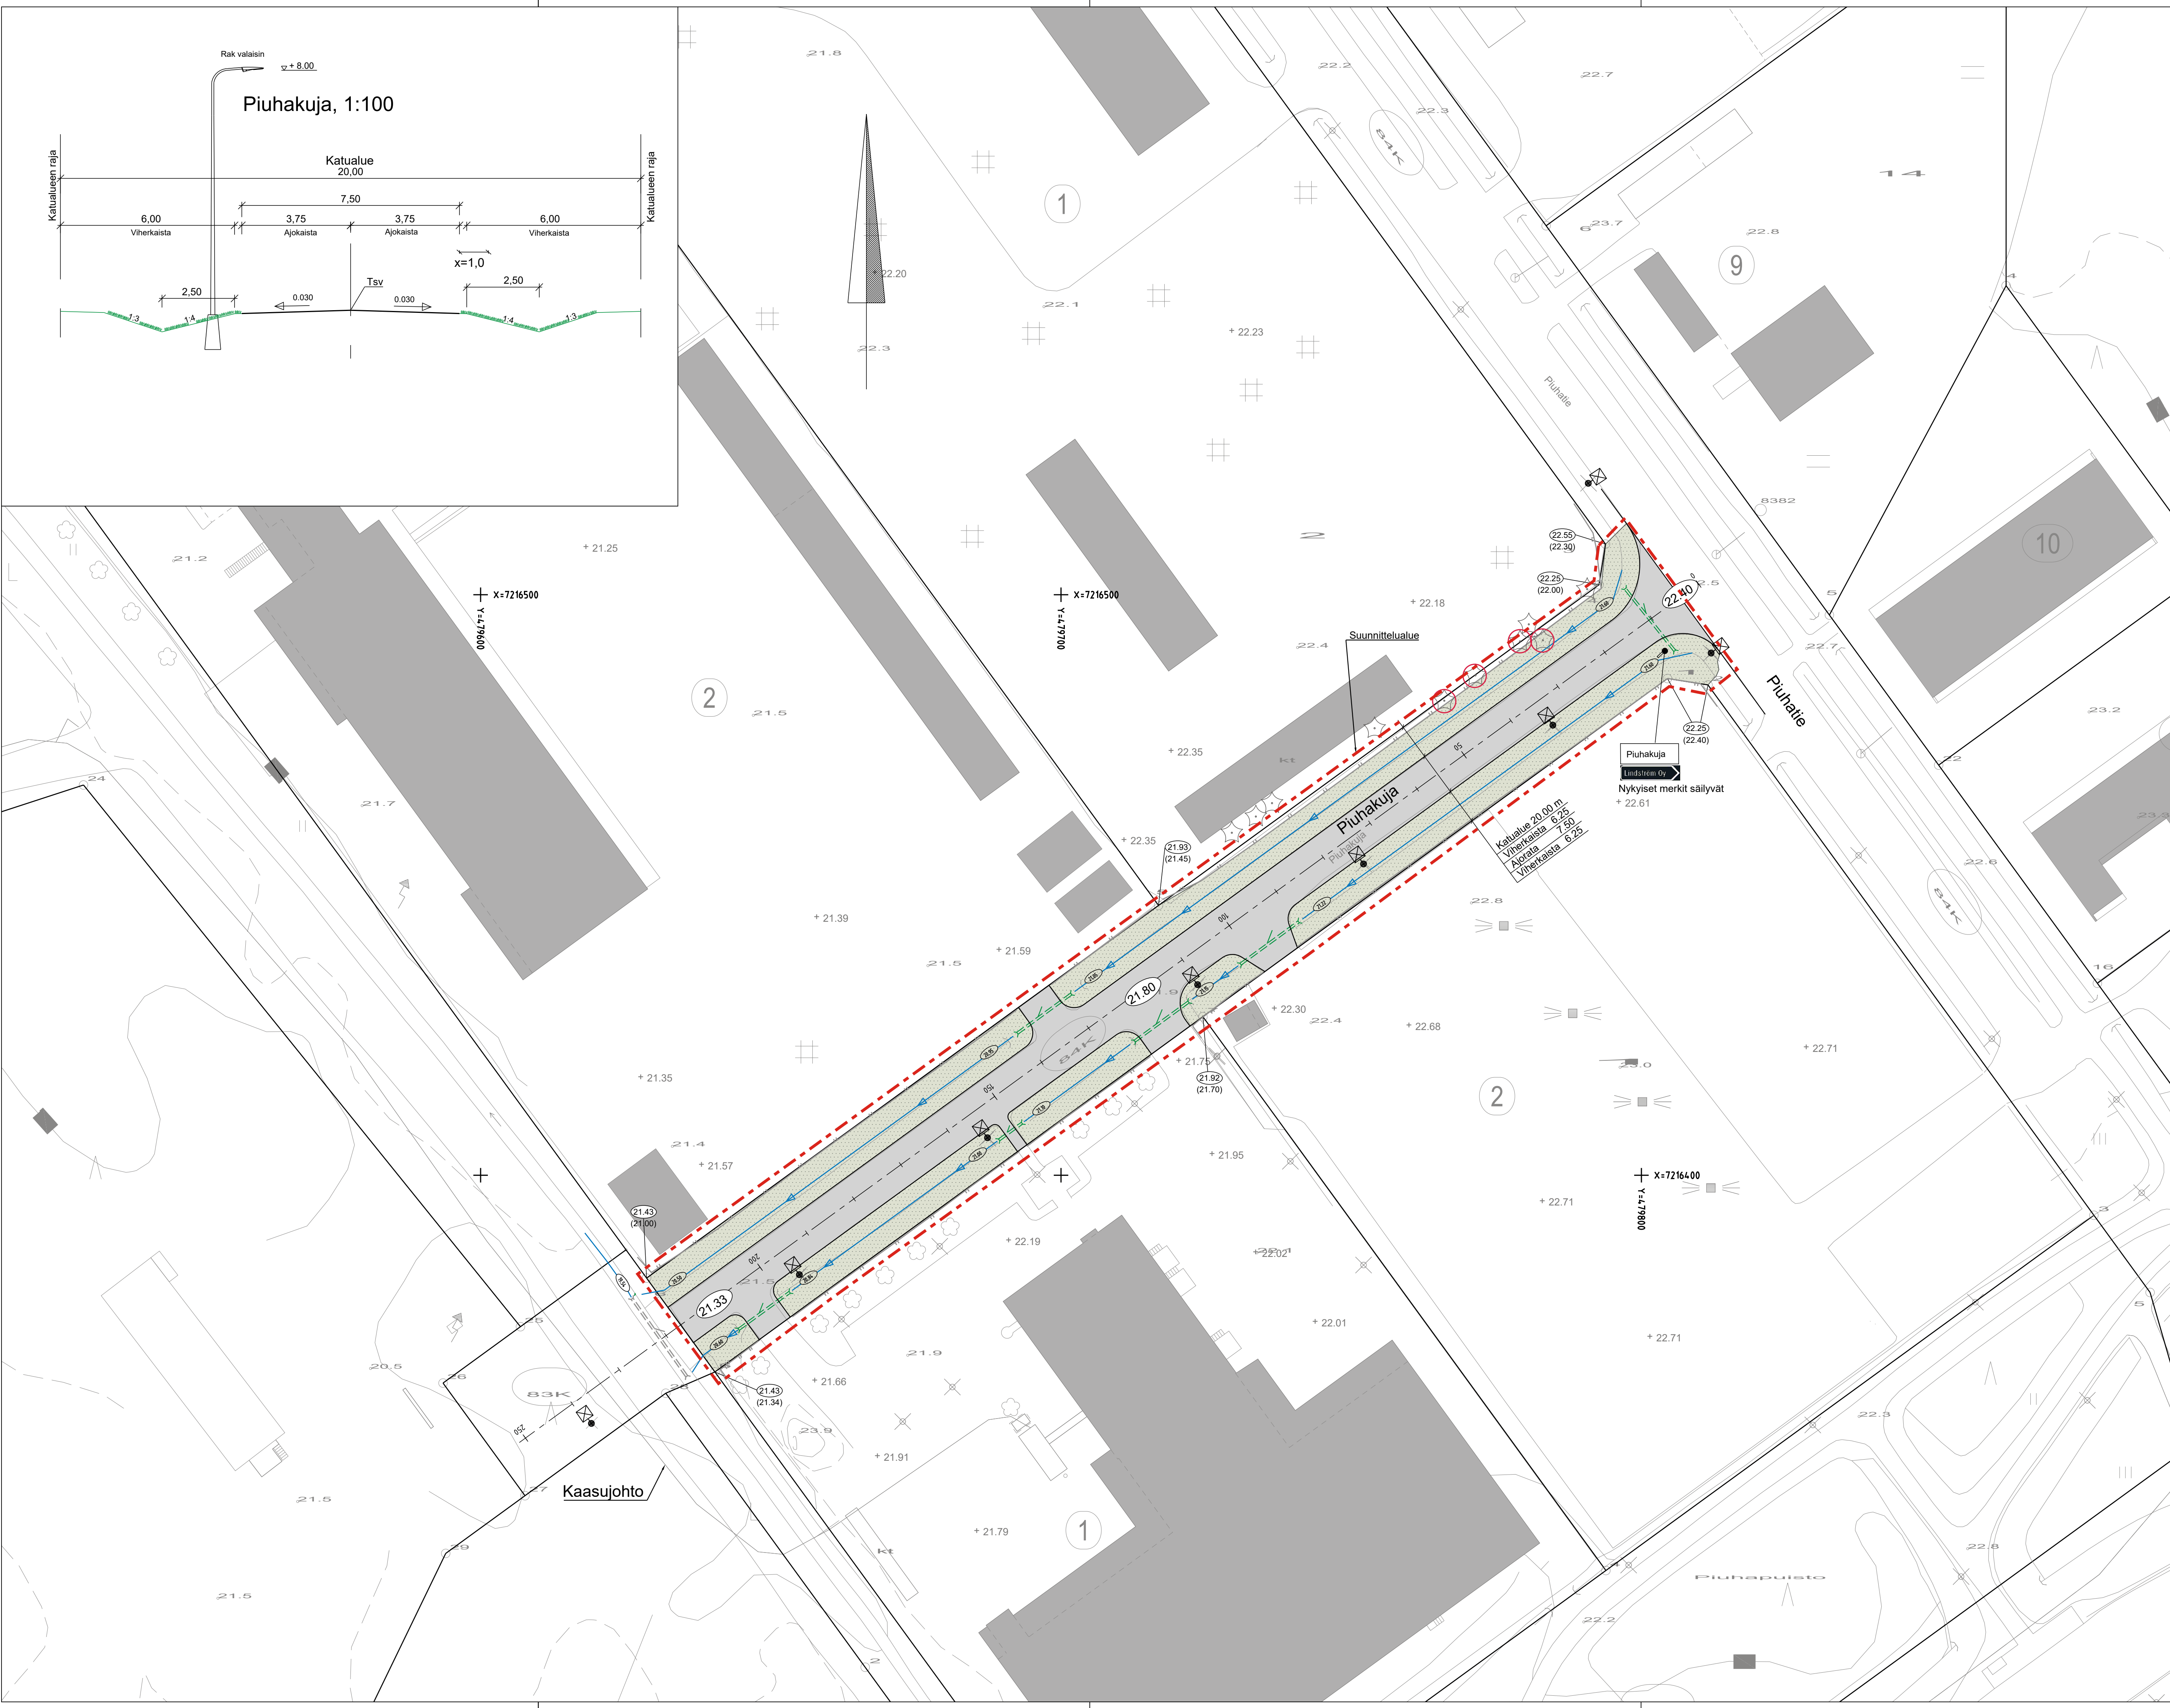

MERKINNÄT

- Säilytettävä, suojattava havupuu

Alta nykyinen
- KORKEUDET JA KUIVATUS

+21.95

Nykyinen korkeus

7.90

Suunniteltu korkeus

21.93

Tontin nurkkapisteen suunniteltu korkeus

21.45

tontin nurkkapisteen nykyinen korkeus

21.22

Painanne / oja pohjan korko ja virtaussuunta


Rumpu

Rumpu nykyinen
- PINNOITTEET

Asfaltti ajorata
- ISTUTETTAVA KASVILLISUUS

Nurmi R4, kasvualusta h=100 mm
- VARUSTEET JA KALUSTEET

Pylväsvalaisin nykyinen

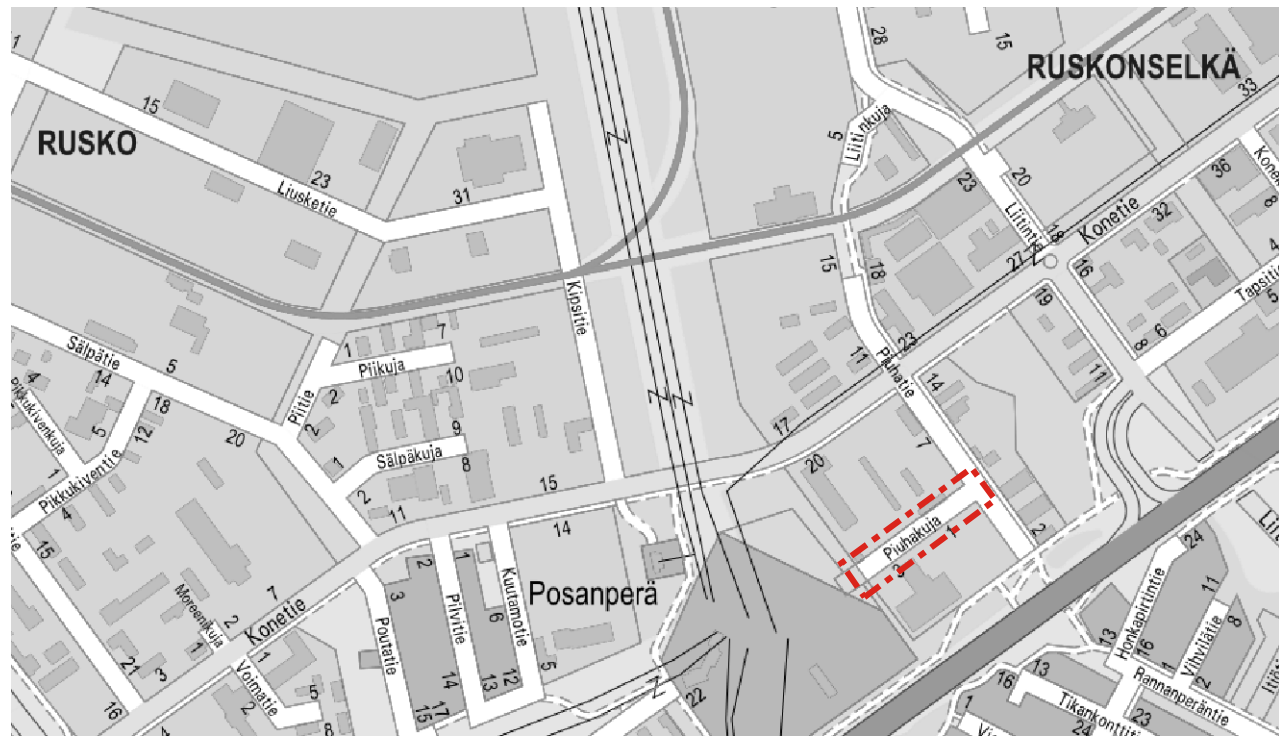

Merkki	Muutos	Pvm	Suunnittelija	Hyväksyjä
Koordinaattijärjestelmä ETRS-GK26		Korkeusjärjestelmä N2000	Mittakaava 1:500, 1:100	
Kaupunginosa Ruskonselkä 84, Rusko 83				
Hanketunnus LYK 2025_0036		Hanke Ruskon kadut, Piihakuja		
Kohde Piihakuja				
Suunnitteluvaihe Hyväksymiskäsittely		Asiakirjatyyppi	Piirustus	
Aihe Korkeudet, kuivatus, ympäristö, valaistus ja sähkö, liikenteenohjaus, poikkeilekkaus				
Asiasisältö Katusuunnitelma				
wsp Yrityksenne 10 90230 Oulu, puh. 0207 864 11		 YHDYSKUNTA- JA YMPÄRISTÖPALVELUT		
Suunnittelija		Suunnittelutaja		
Projektipäällikkö		Pvm	Piir.nro	
Piir.nro (konsultti) K2-1		31.1.2026	LYK 2025_0036-1	