





**Kaakkurin keskuksen eteläosan asemakaava**  
Maankäytön yleissuunnitelma  
1:2000 (A3)  
7.4.2026

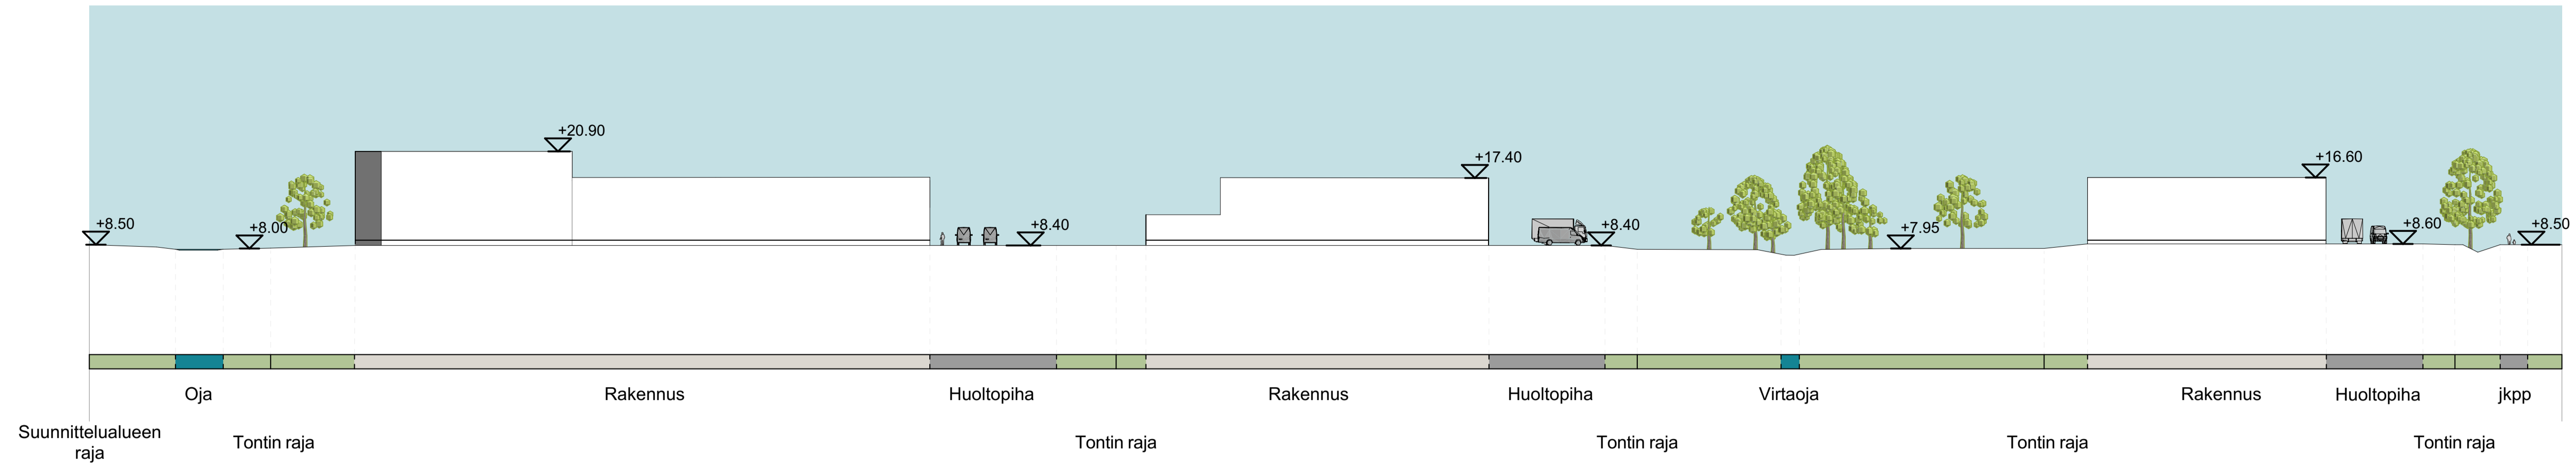


LEIKKAUS A-A



LEIKKAUS B-B

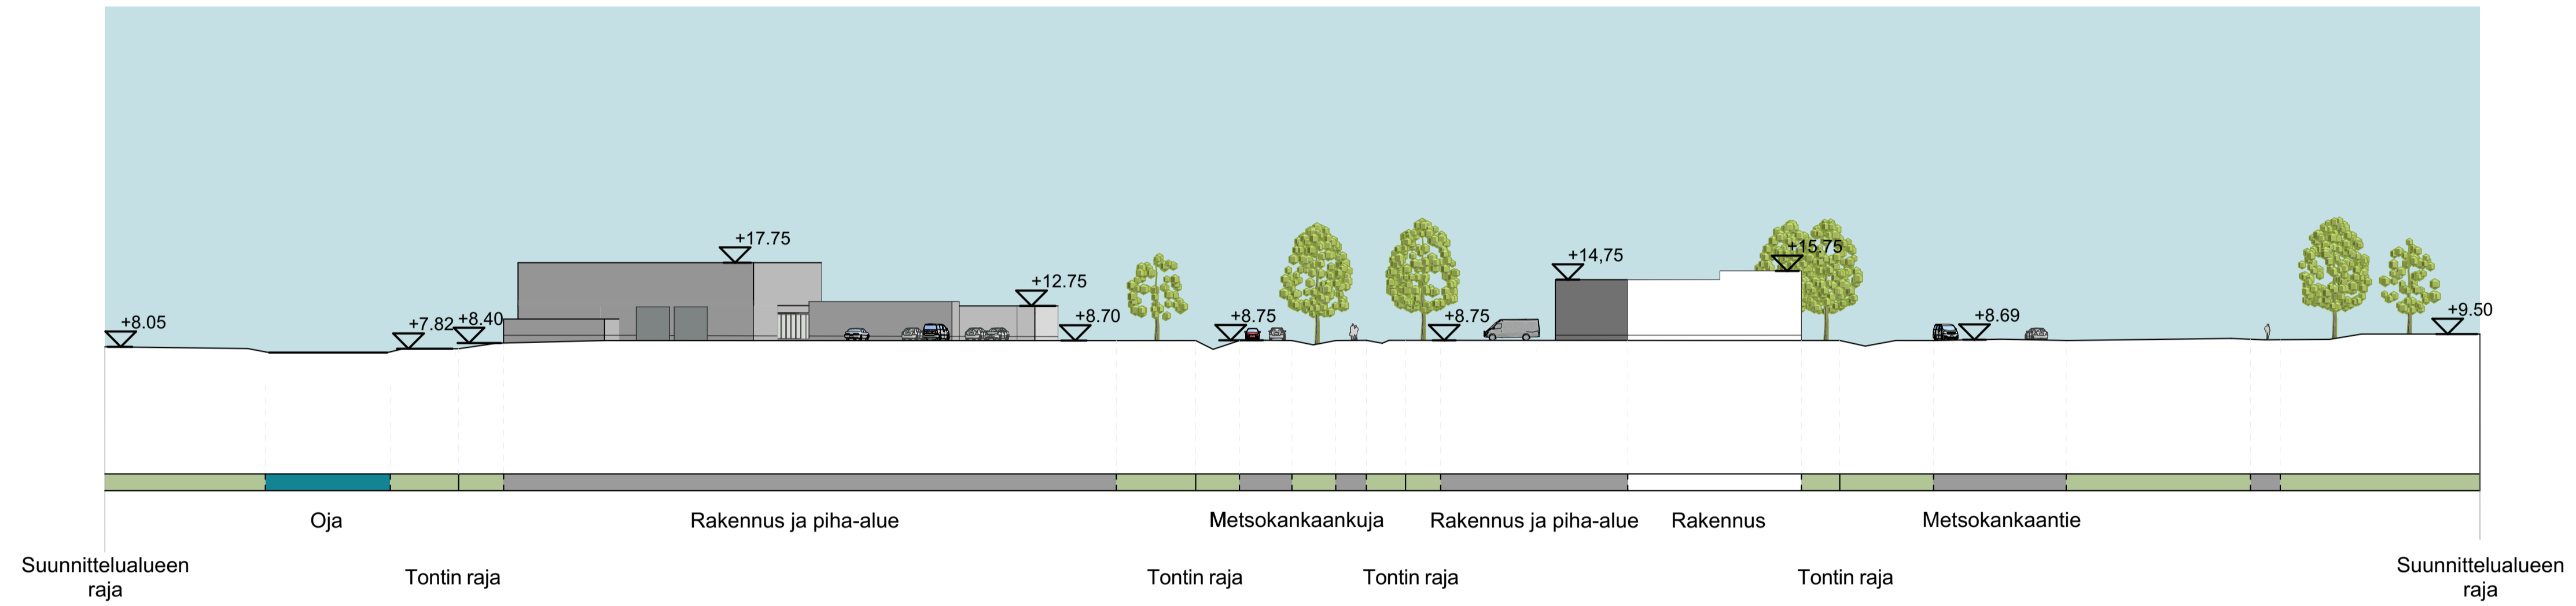

LEIKKAUS C-C

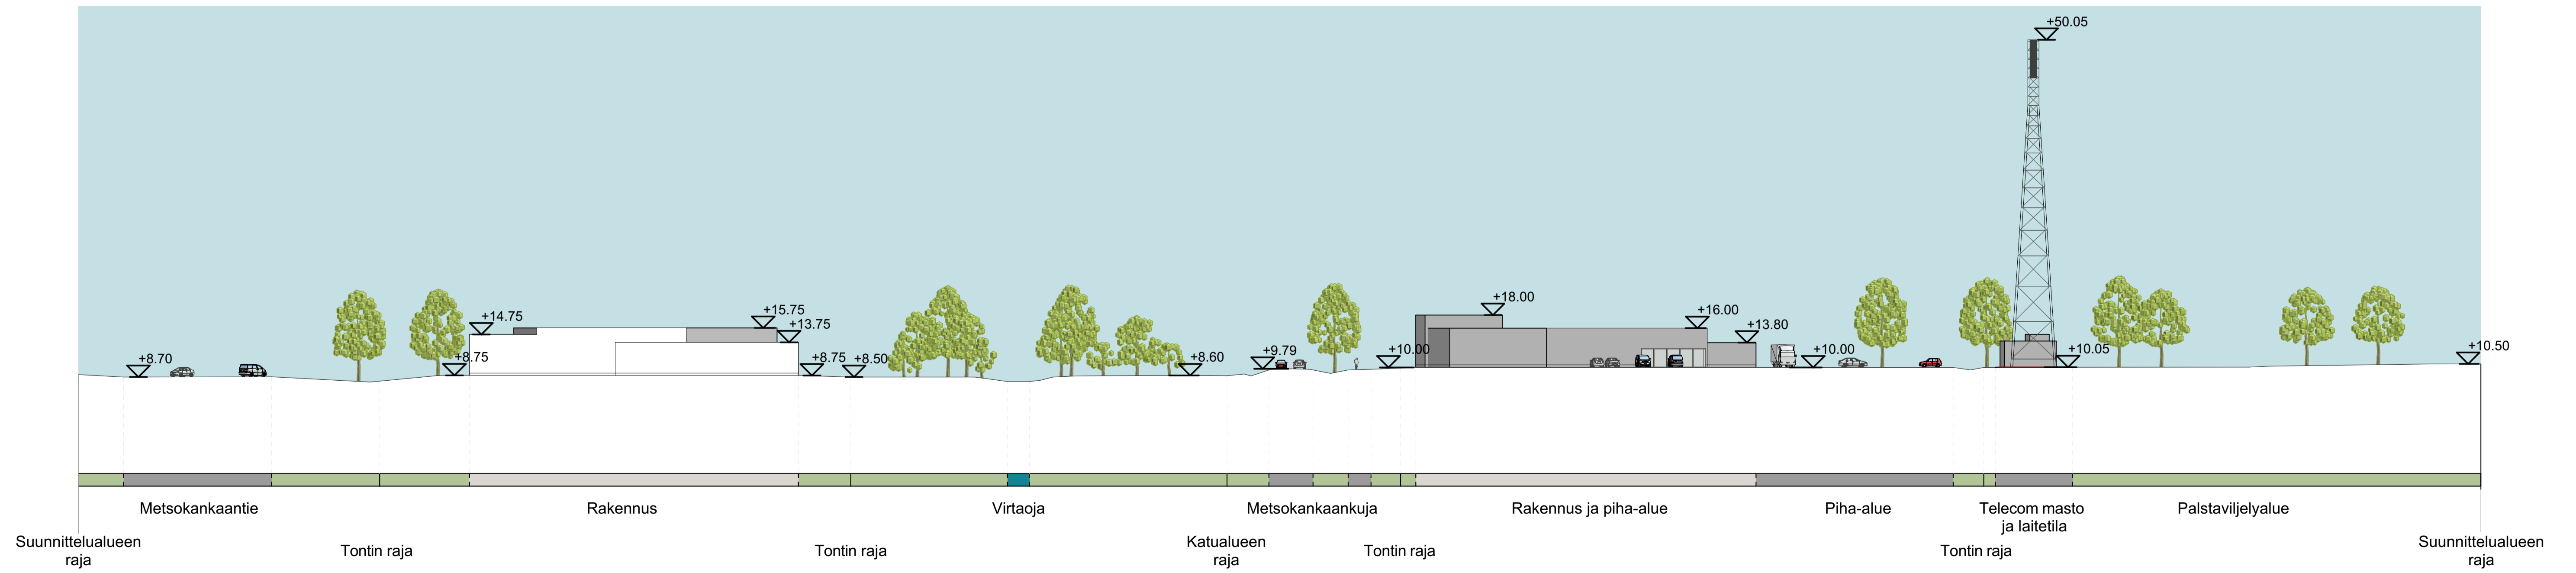

Metsokankaantie





