



- MERKINNÄT**
- Suunnittelalueen raja
 - ▲ Sisäänkäynti
- SÄILYTETTÄVÄT JA POISTETTAVAT**
- Säilytettävä puu ja maartilä / runkosuoja
 - Säilytettävä puu
 - Säilytettävä pensasryhmä
- KORKEUDET JA KUIVATUS**
- +10.1 Tontin nurkkapisteen korkeus
 - +7.20 Kadun suunniteltu korkeus
 - .12.5 Nykyinen korkeus
 - ☑ Hulevesikaivo, suunniteltu ritiläkansikaivo
 - ☑ Hulevesikaivo, nykyinen ritiläkansikaivo
- PINNOITTEET**
- Asfatti, ajorata/jalkakäytävä
 - Graniittinoppakiveys
 - Graniittinoppakiveys ja graniittinopparaita, p-paikat
 - Noppakiviraidat rakennusten vierellä
 - Kiveys, suojatie varoitusalue
 - Betonikiveys
 - Graniittireunakivi
 - Graniittireunakivi, madallettu/kalistettu
- VARUSTEET JA KALUSTEET**
- P Pysäköintimaksuautomaatti
 - Valomainos
 - R Roska-astia
 - Pyöräteline
 - Uusi valaisinpylväs
 - Liikennevalopylväs
 - Maartilä ja runkosuoja
 - Kaide
 - Liikennevalo-ohjattu liittymä
- ISTUTETTAVA KASVILLISUUS**
- Istutettava kapeakasvuinen katupuuro

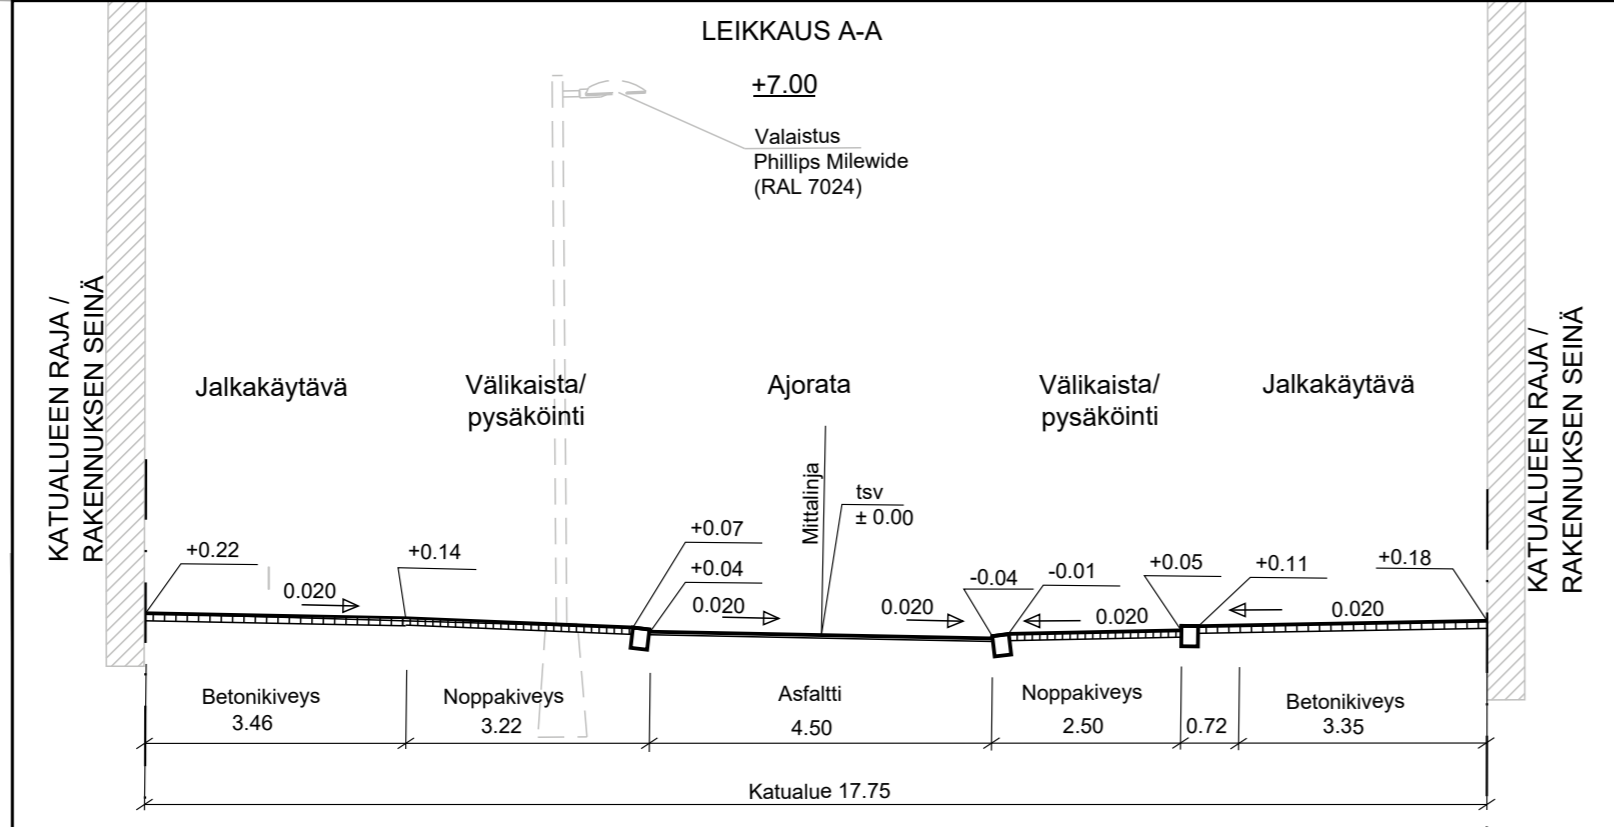

Jalkakäytävä	3.46
Välikaista	0.72
Pysäköinti	2.50
Ajorata	4.50
Pysäköinti	2.50
Välikaista	0.72
Jalkakäytävä	3.35

S1 Pakkahuoneenkadun silta


Merkki	Muutos	Pvm	Suunnittelija	Hyväksyjä	
Koordinaattijärjestelmä	ETRS-GK26	Korkeusjärjestelmä	N2000	Mitakaava	1:200
Kaupunginosa	II Vaara				
Hanketunnus	LYK 2023_0026	Hanke	Pakkahuoneenkatu välillä Uusikatu- Rautatiekatu		
Kohde	Pakkahuoneenkatu välillä Uusikatu- Mäkelininkatu				
Suunnitteluvaihe	Hyväksymiskäsittely	Asiakirjatyyppi	Piiustus		
Aihe	Korkeudet, kuivatus, poikkileikkaus, ympäristö, valaistus ja sähkö				
Asiasisältö	Katupiiustus 1/3				
WSP Finland Oy	WSP Finland Oy Yhteyshenkilö 10 02020 Oulu puh. 0207 864 11	OULU YHDYSKUNTA- JA YMPÄRISTÖPALVELUT			
Suunnittelija	Suunnitteluttaja				
Projektipäällikkö	Pvm	Piiir.nro			
Piiir.nro (konsultti)	K 2-1	14.4.2026			

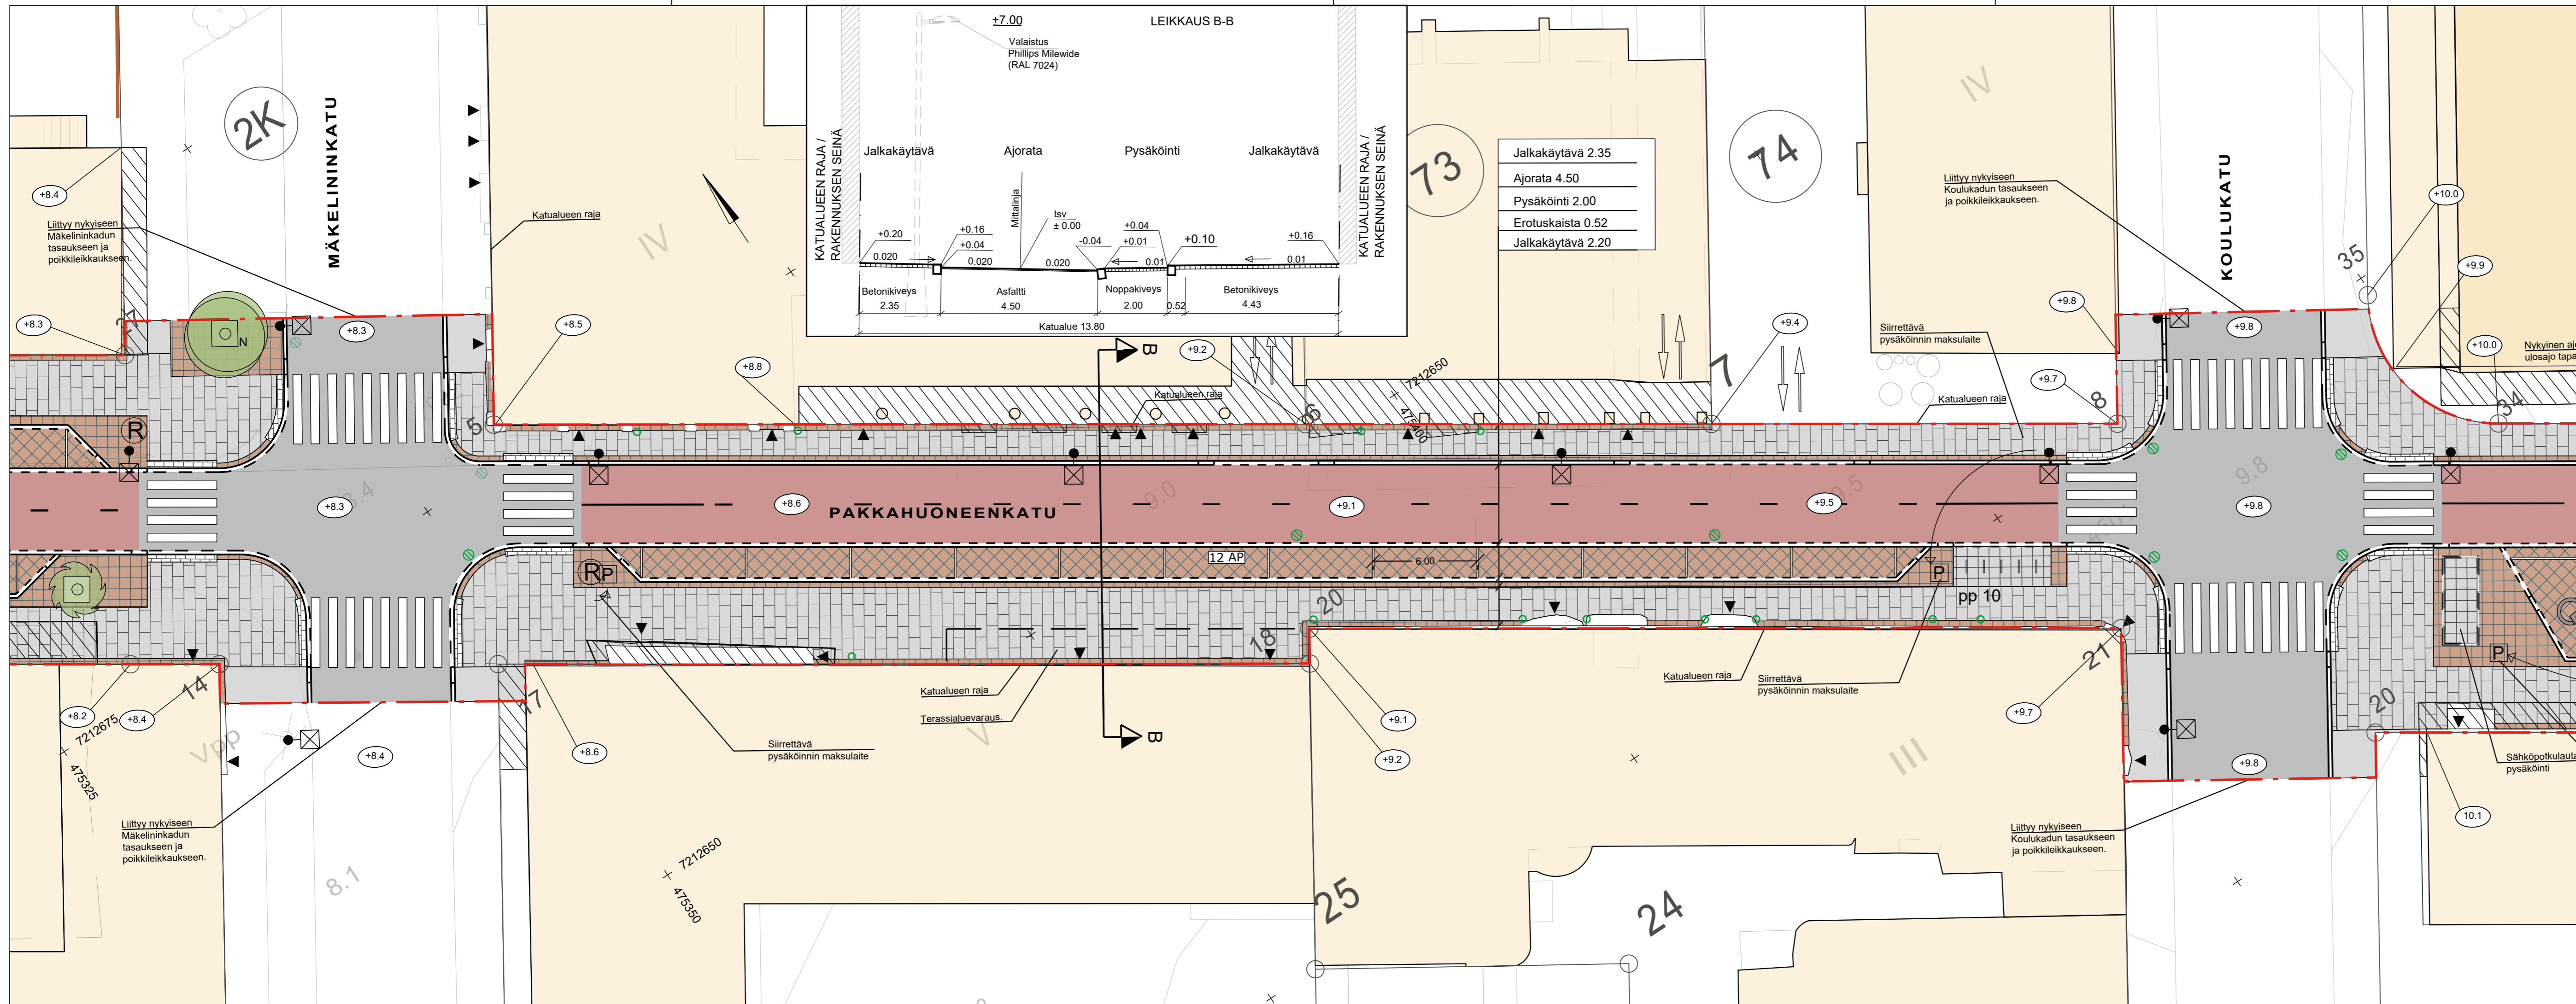

MERKINNÄT

- Suunnittelualan raja
- Sisäänkäynti
- Säilytettävä puu ja maaritila / runkosuoja
- Tontin nurkkapsteen korkeus
- Kadun suunniteltu korkeus
- Nykyinen korkeus
- Hulevesikaivo, suunniteltu ritiläkansikaivo
- Hulevesikaivo, nykyinen ritiläkansikaivo
- PINNOITTEET
- Asfaltti, ajorata/jalkakäytävä
- Graniittinoppakiveys
- Graniittinoppakiveys ja graniittinopparaita, p-paikat
- Noppakiviraidat rakennusten vierellä
- Betonikiveys, suojatien varoitusalue
- Betonikiveys
- Graniittireunakivi
- Graniittireunakivi, madallettu/kalistettu
- Graniittireunakivi, upotettu
- Graniittireunakivi, upotettu
- Graniittireunakivi, suojatien
- VARUSTEET JA KALUSTEET
- Pysäköintimaksuautomaatti
- Roska-astia
- Pyöräteline
- Uusi valaisin
- Maaritila ja runkosuoja
- ISTUTETTAVA KASVILLISUUS
- Istutettava kapeakasvuinen katupuuro

Merkki	Muutos	Pvm	Suunnittelija	Hyväksyjä	
Koordinaattijärjestelmä	ETRS-GK26	Korkeusjärjestelmä	N2000	Mittakaava	1:200
Kaupunginosa	II Vaara	Hanketunnus	LYK 2023_0026	Hanke	Pakkahuoneenkatu välillä Uusikatu- Rautatienkatu
Kohde	Pakkahuoneenkatu välillä Mäkelininkatu- Koulukatu				
Suunnitteluvaihe	Hyväksymiskäsittely	Asiakirjatyyppe	Piirustus		
Aihe	Korkeudet, kuivatus, poikkileikkaus, ympäristö, valaistus ja sähkö				
Asiasisältö	Katupiirustus 2/3				
	WSP Finland Oy Yrityksentie 10 00230 Oulu puh. 0207 864 11		YHDYSKUNTA- JA YMPÄRISTÖPALVELUT		
Suunnittelija	WSP Finland Oy	Suunnitteluttaja			
Projektipäällikkö		Pvm	14.4.2026	Piir.nro	
Piir.nro (konsultti)	K 2-2				

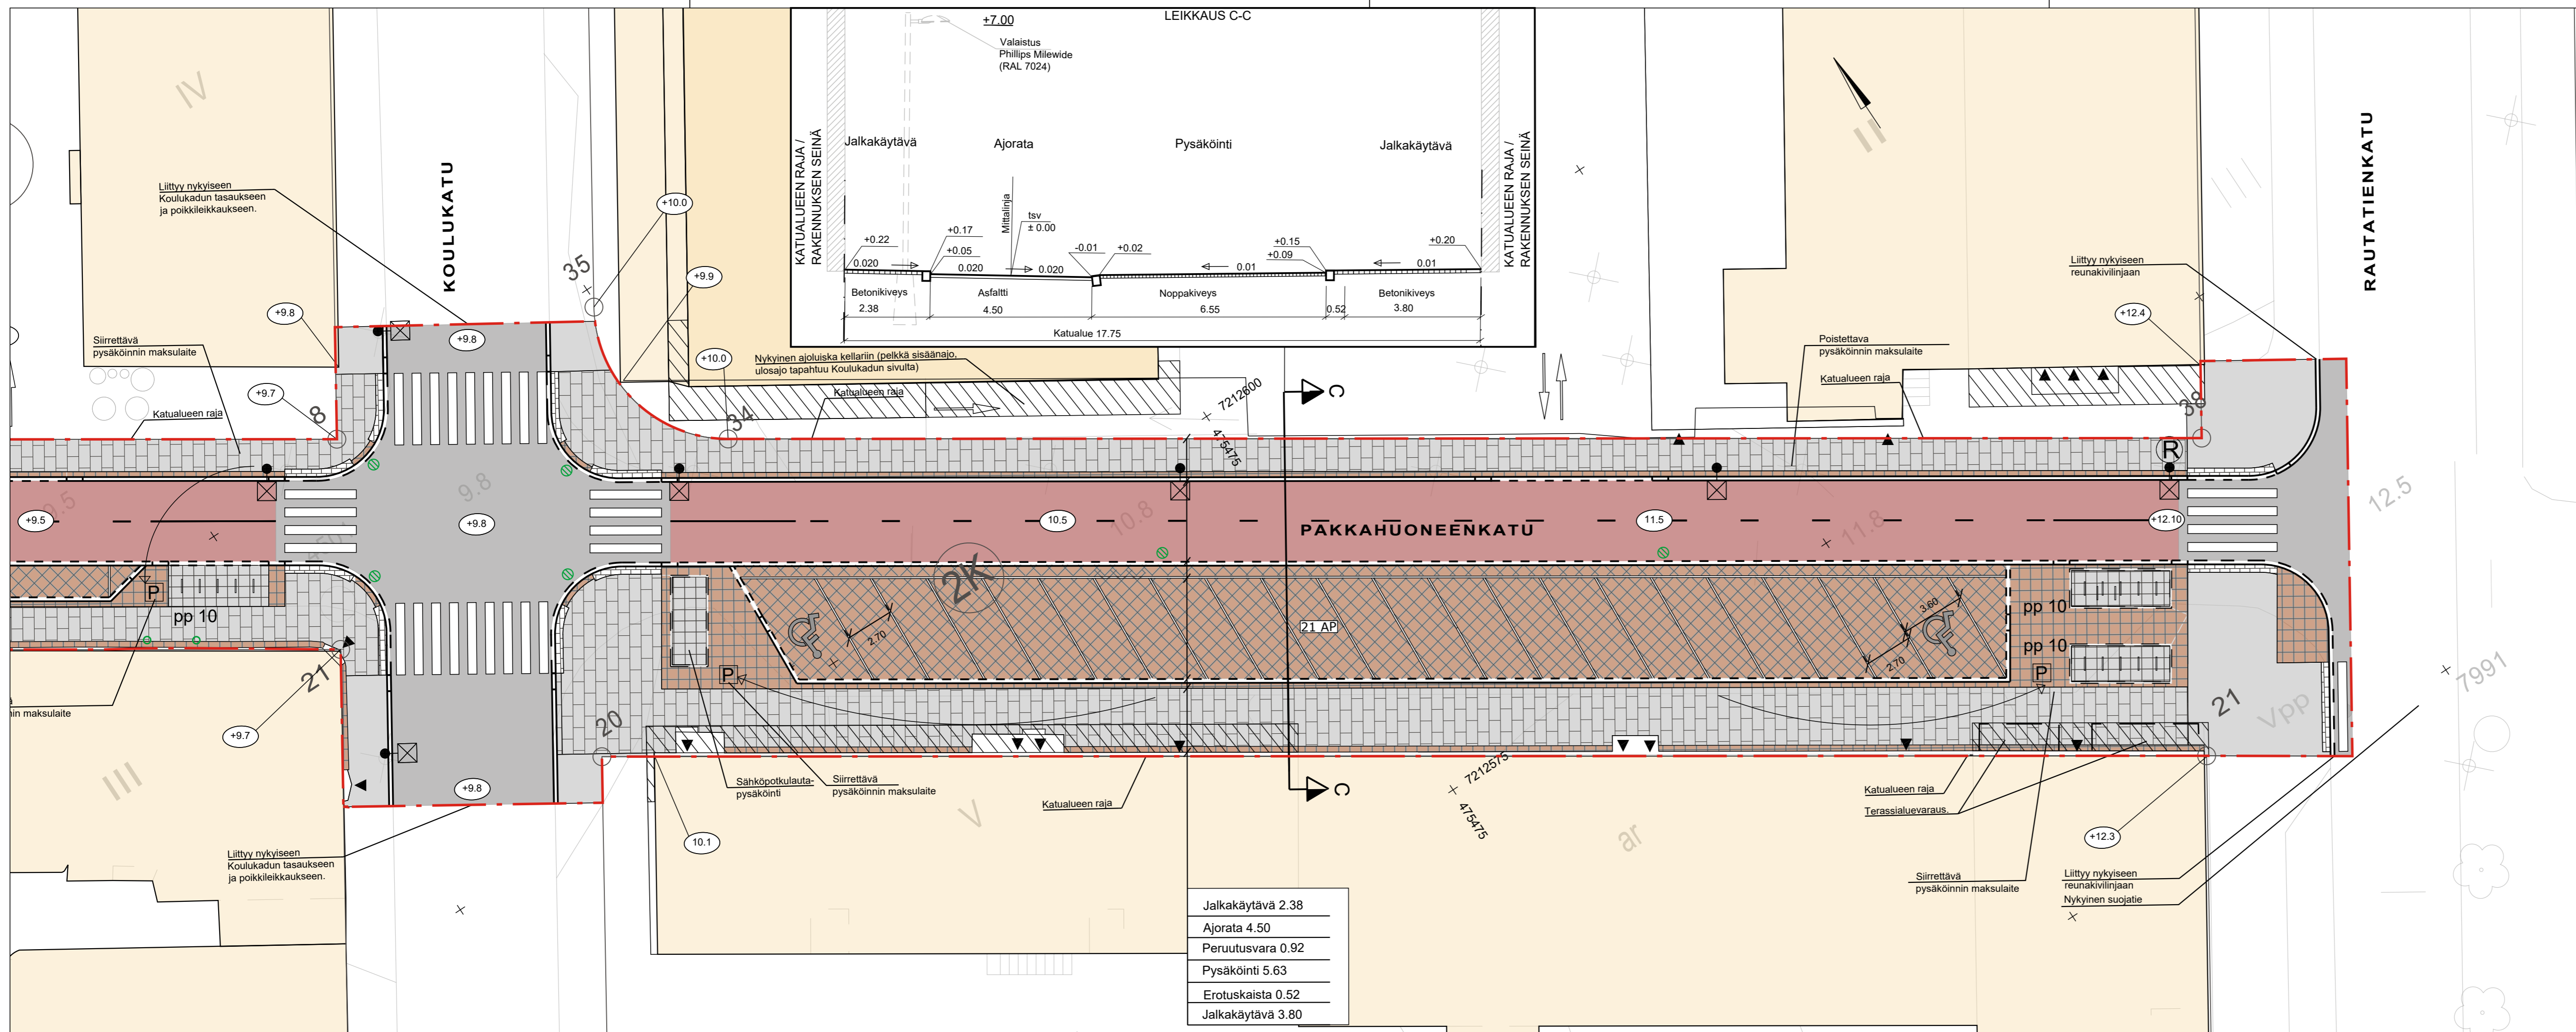

Jalkakäytävä	2.38
Ajorata	4.50
Peruutusvara	0.92
Pysäköinti	5.63
Erotuskaista	0.52
Jalkakäytävä	3.80

MERKINNÄT

- Suunnittelualan raja
- ▲ Sisäänkäynti
- KORKEUDET JA KUIVATUS**
- +10.1 Tontin nurkkapisteen korkeus
- +7.20 Kadun suunniteltu korkeus
- .12.5 Nykyinen korkeus
- Hulevesikaivo, suunniteltu ritiläkansikaivo
- Hulevesikaivo, nykyinen ritiläkansikaivo
- PINNOITTEET**
- Asfaltti, ajorata/jalkakäytävä
- Graniittinoppakiveys
- Graniittinoppakiveys ja graniittinopparaita, p-paikat
- Noppakiviraidat rakennusten vierellä
- Betonikiveys, suojaite varoitusalue
- Betonikiveys
- Graniittireunakivi
- Graniittireunakivi, madallettu/kallistettu
- Graniittireunakivi, suojaite
- Graniittireunakivi, upotettu
- Graniittireunakivi, upotettu

VARUSTEET JA KALUSTEET

- P Pysäköintimaksuautomaatti
- R Roska-astia
- | | | | Pyöräteline
- ⊠ Uusi valaisin

Merkki	Muutos	Pvm	Suunnittelija	Hyväksyjä	
Koordinaattijärjestelmä	ETRS-GK26	Korkeusjärjestelmä	N2000	Mittakaava	1:200

Kaupunginosa	II Vaara
Hanketunnus	LYK 2023_0026
Hanke	Pakkahuoneenkatu välillä Uusikatu- Rautatienkatu

Kohde	Pakkahuoneenkatu välillä Koulukatu- Rautatienkatu
-------	---

Suunnitteluvaihe	Hyväksymiskäsittely	Asiakirjatyyppi	Piirustus
Aihe	Korkeudet, kuivatus, poikkileikkaus, ympäristö, valaistus ja sähkö		

Asiasialtö Katupiirustus 3/3

wsp WSP Finland Oy	WSP Finland Oy Yrityksentie 10 90230 Oulu puh. 0207 864 11	OULU YHDYSKUNTA- JA YMPÄRISTÖPALVELUT
------------------------------	---	---

Suunnittelija	Suunnitteluttaja	
Projektipäällikkö	Pvm	Piir.nro
Piir.nro (konsultti)	K 2-3	14.4.2026