


- Tiimerinnät:
- K1_1 Keskiwiiva, wiiva 1,0 m, väli 3,0 m ja leveys 0,1 m
 - K3_1 Sulkuwiiva, leveys 0,1 m
 - L3_2 Suojatie, wiiva kohteen mukaan, väli 0,5 m ja leveys 0,5 m
 - L4_2_2 Suojatie ja pyörätien jatke, wiiva kohteen mukaan, väli 0,5 m ja leveys 0,5 m
 - M1_1_1 Ajokaistanuoli, pituus 5,0 m, leveys 0,75 m
 - M6_1 Ohjauwiiva, wiiva 1,0 m, väli 1,0 m, leveys 0,1 m
 - M8_1 Pyöräilijä, pituus 1,0 m, leveys 1,0 m
 - M12 Invalidin ajoneuvo, pituus 1,0 m, leveys 0,85 m

Muut kuin suunnitelmassa esitetyt kadunnimikyltit ovat kiinni rakennusten seinissä ja ne säilyvät nykyisellään.


Merkki	Muutos	Pvm	Suunnittelija	Hyväksyjä
Koordinaattijärjestelmä	ETRS-GK26	Korkeusjärjestelmä	N2000	Mittakaava 1:200
Kaupunginosa	II Vaara			
Hanketunnus	LYK 2023_0026	Hanke	Pakkahuoneenkatu välillä Uusikatu- Rautatiekatu	
Kohde	Pakkahuoneenkatu välillä Uusikatu- Mäkelininkatu			
Suunnitteluvaihe	Hyväksymiskäsittely	Asiakirjatyyppi	Piirustus	
Aihe	Liikenteenohjaus			
Asiasisältö	Liikenteenohjaussuunnitelma 1/3			
WSP Finland Oy Yrityksentie 10 90230 Oulu puh. 0207 864 11		YHDYSKUNTA- JA YMPÄRISTÖPALVELUT		
Suunnittelija	Suunnitteluttaja			
Projektipäällikkö	Pvm	Piir.nro		
Piir.nro (konsultti)	K 8-1	14.4.2026		

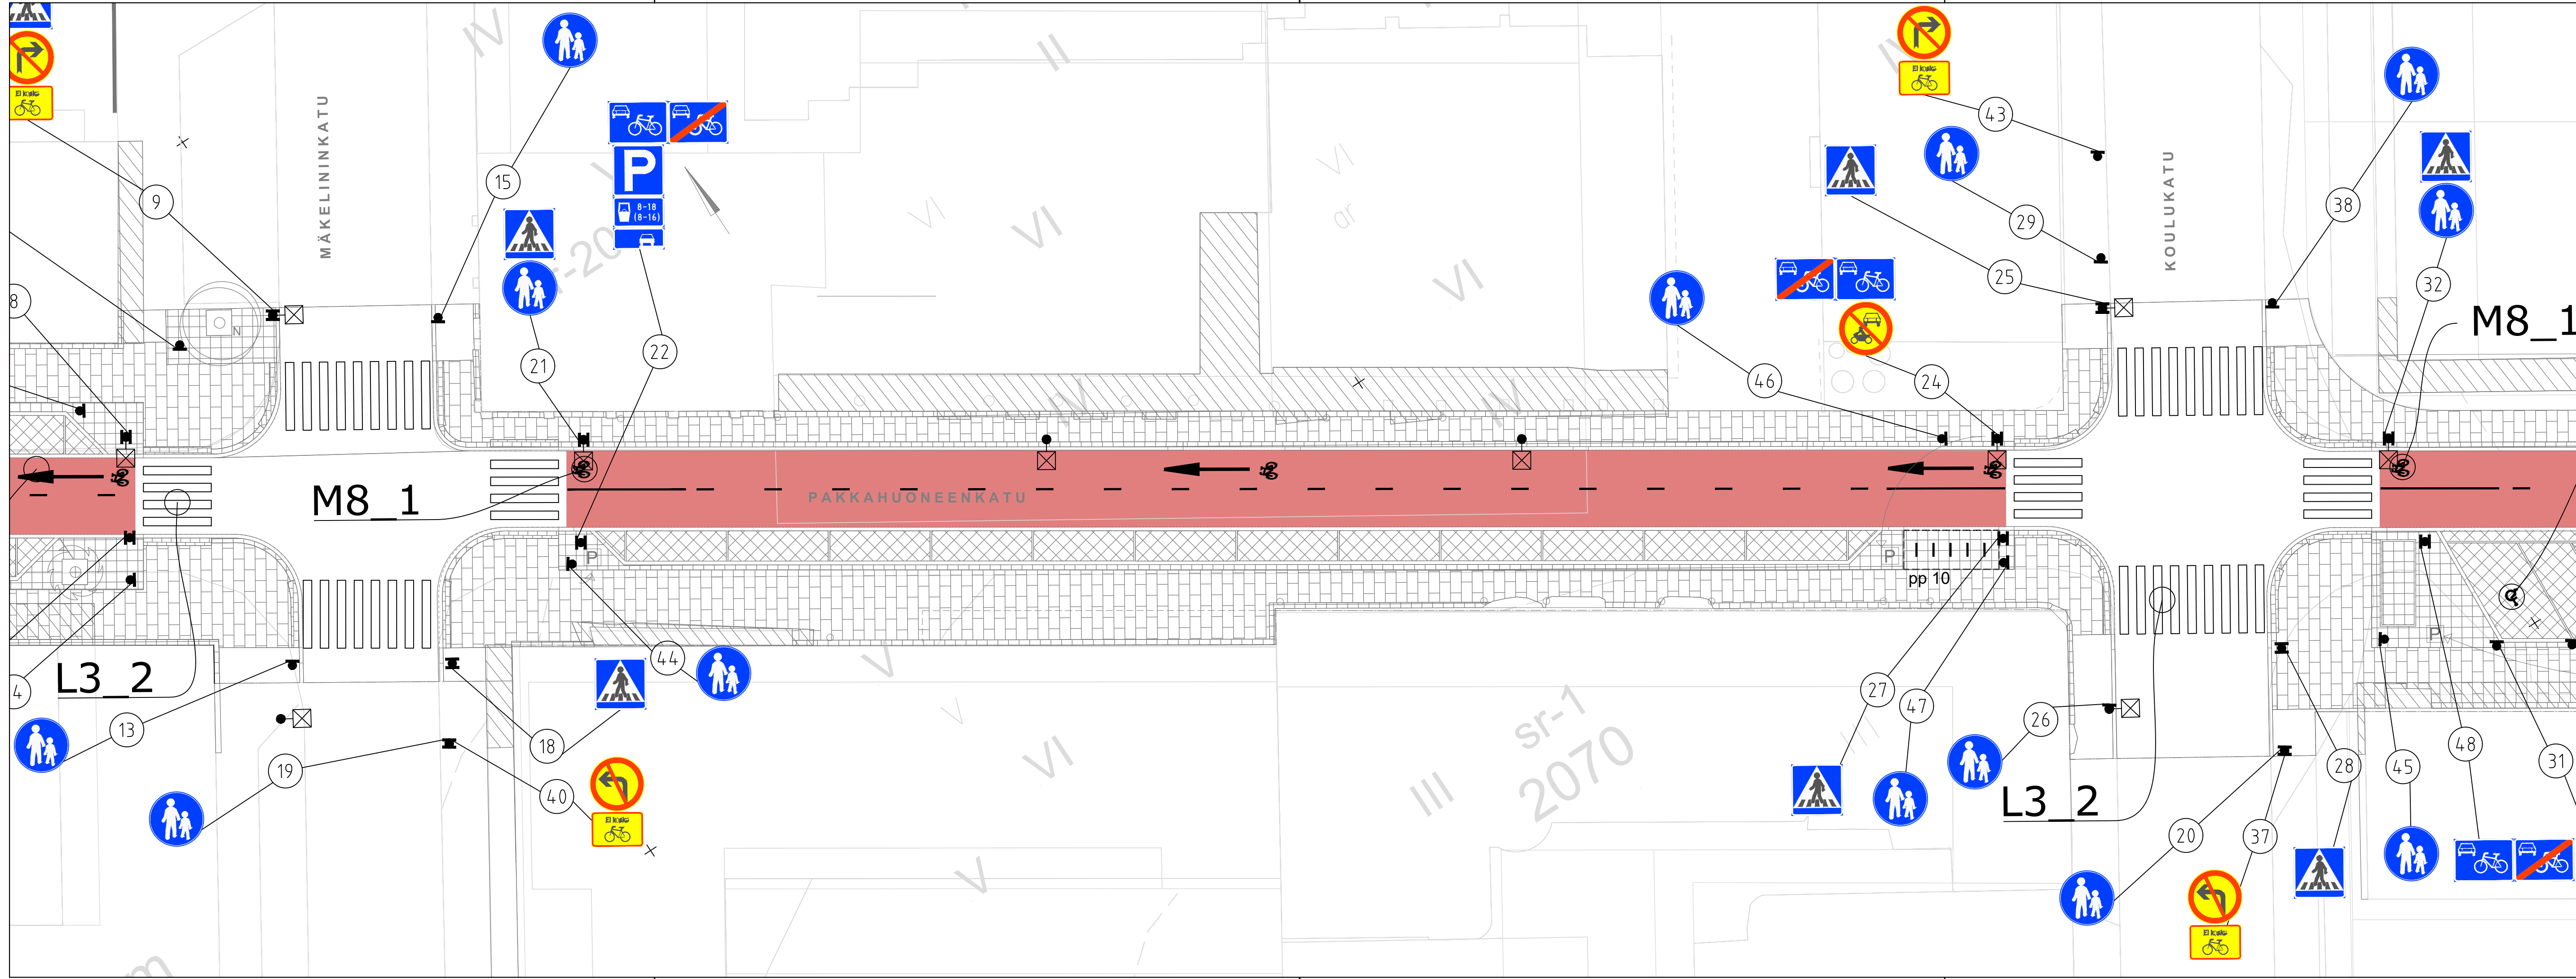

- Tiimerinnät:
- K1_1 Keskiiviiva, viiva 1,0 m, väli 3,0 m ja leveys 0,1 m
 - K3_1 Sulkuviiva, leveys 0,1 m
 - L3_2 Suojatie, viiva kohteen mukaan, väli 0,5 m ja leveys 0,5 m
 - L4_2_2 Suojatie ja pyörätien jatke, viiva kohteen mukaan, väli 0,5 m ja leveys 0,5 m
 - M1_1_1 Ajokaistanuoli, pituus 5,0 m, leveys 0,75 m
 - M6_1 Ohjausviiva, viiva 1,0 m, väli 1,0 m, leveys 0,1 m
 - M8_1 Pyöräilijä, pituus 1,0 m, leveys 1,0 m
 - M12 Invalidin ajoneuvo, pituus 1,0 m, leveys 0,85 m

Muut kuin suunnitelmassa esitetyt kadunnimikyltit ovat kiinni rakennusten seinissä ja ne säilyvät nykyisellään.

Merkki	Muutos	Pvm	Suunnittelija	Hyväksyjä	
Koordinaattijärjestelmä	ETRS-GK26	Korkeusjärjestelmä	N2000	Mittakaava	1:200
Kaupunginosa	II Vaara				
Hanketunnus	LYK 2023_0026	Hanke	Pakkahuoneenkatu välillä Uusikatu- Rautatiekatu		
Kohde	Pakkahuoneenkatu välillä Mäkelininkatu- Koulukatu				
Suunnitteluvaihe	Hyväksymiskäsittely	Asiakirjatyyppi	Piirustus		
Aihe	Liikenteenohjaus				
Asiasisältö	Liikenteenohjaussuunnitelma 2/3				
 WSP Finland Oy Yritystie 10 90230 Oulu puh. 0207 864 11		 YHDYSKUNTA- JA YMPÄRISTÖPALVELUT			
Suunnittelija	Suunnitteluttaja				
Projektipäällikkö	Pvm	Piir.nro			
Piir.nro (konsultti)	K 8-2	14.4.2026			

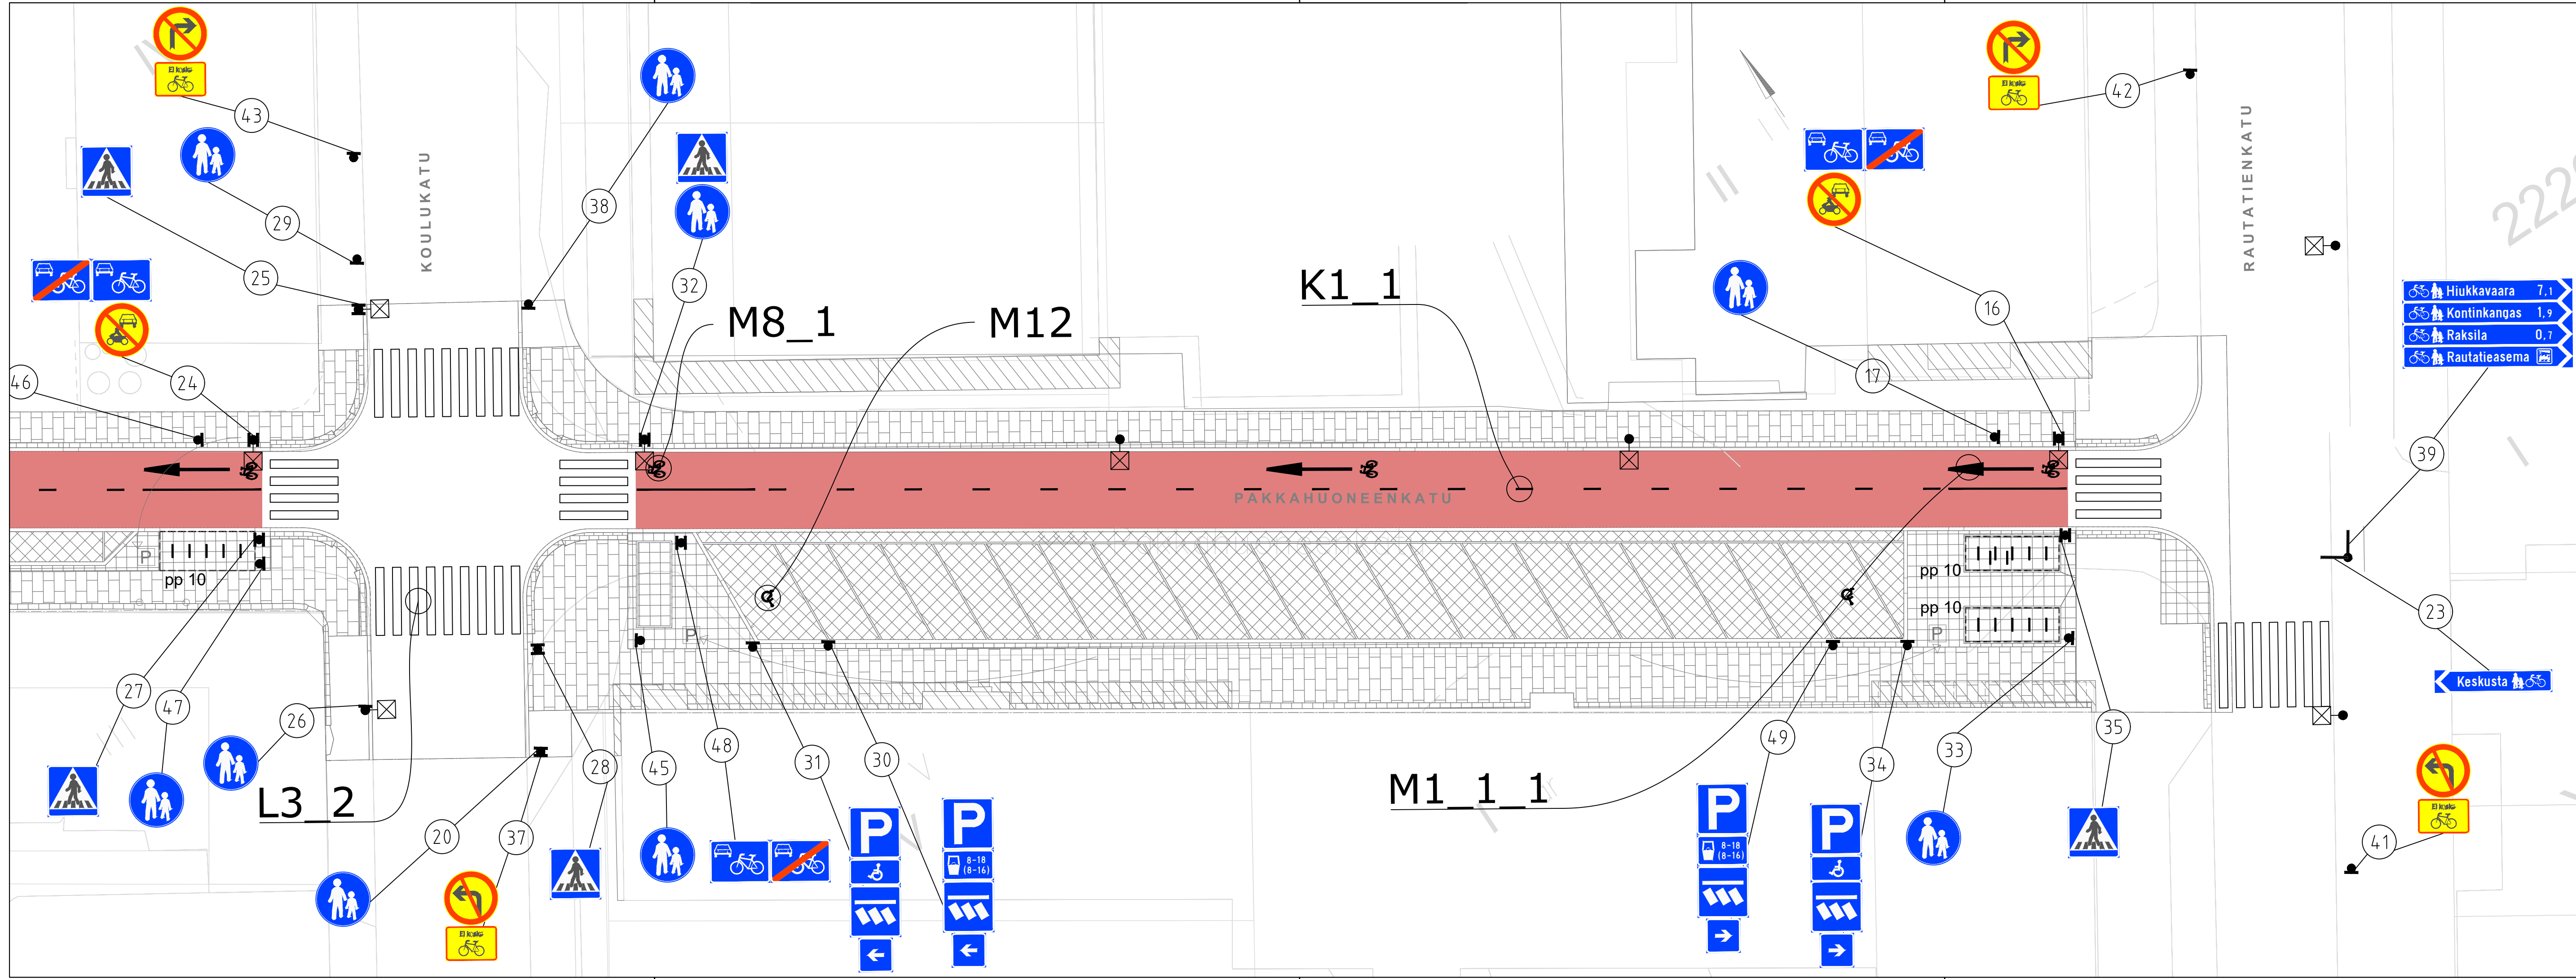

- Tiimerinnät:
- K1_1 Keskiviiva, viiva 1,0 m, väli 3,0 m ja leveys 0,1 m
 - K3_1 Sulkuviiva, leveys 0,1 m
 - L3_2 Suojatie, viiva kohteen mukaan, väli 0,5 m ja leveys 0,5 m
 - L4_2_2 Suojatie ja pyörätien jatke, viiva kohteen mukaan, väli 0,5 m ja leveys 0,5 m
 - M1_1_1 Ajokaistanuoli, pituus 5,0 m, leveys 0,75 m
 - M6_1 Ohjausviiva, viiva 1,0 m, väli 1,0 m, leveys 0,1 m
 - M8_1 Pyöräilijä, pituus 1,0 m, leveys 1,0 m
 - M12 Invalidin ajoneuvo, pituus 1,0 m, leveys 0,85 m

Muut kuin suunnitelmassa esitetyt kadunnimikyltit ovat kiinni rakennusten seinissä ja ne säilyvät nykyisellään.

Merkki	Muutos	Pvm	Suunnittelija	Hyväksyjä	
Koordinaattijärjestelmä	ETRS-GK26	Korkeusjärjestelmä	N2000	Mittakaava	1:200
Kaupunginosa	II Vaara				
Hanketunnus	LYK 2023_0026	Hanke	Pakkahuoneenkatu välillä Uusikatu- Rautatienkatu		
Kohde	Pakkahuoneenkatu välillä Koulukatu- Rautatienkatu				
Suunnitteluvaihe	Hyväksymiskäsittely	Asiakirjatyyppi	Piirustus		
Aihe	Liikenteenohjaus				
Asiasisältö	liikenteenohjaussuunnitelma 3/3				
WSP Finland Oy Yrityksentie 10 90230 Oulu puh. 0207 864 11		YHDYSKUNTA- JA YMPÄRISTÖPALVELUT			
Suunnittelija	Suunnitteluttaja				
Projektipäällikkö	Pvm	Piir.nro			
Piir.nro (konsultti)	K 8-3	14.4.2026			