
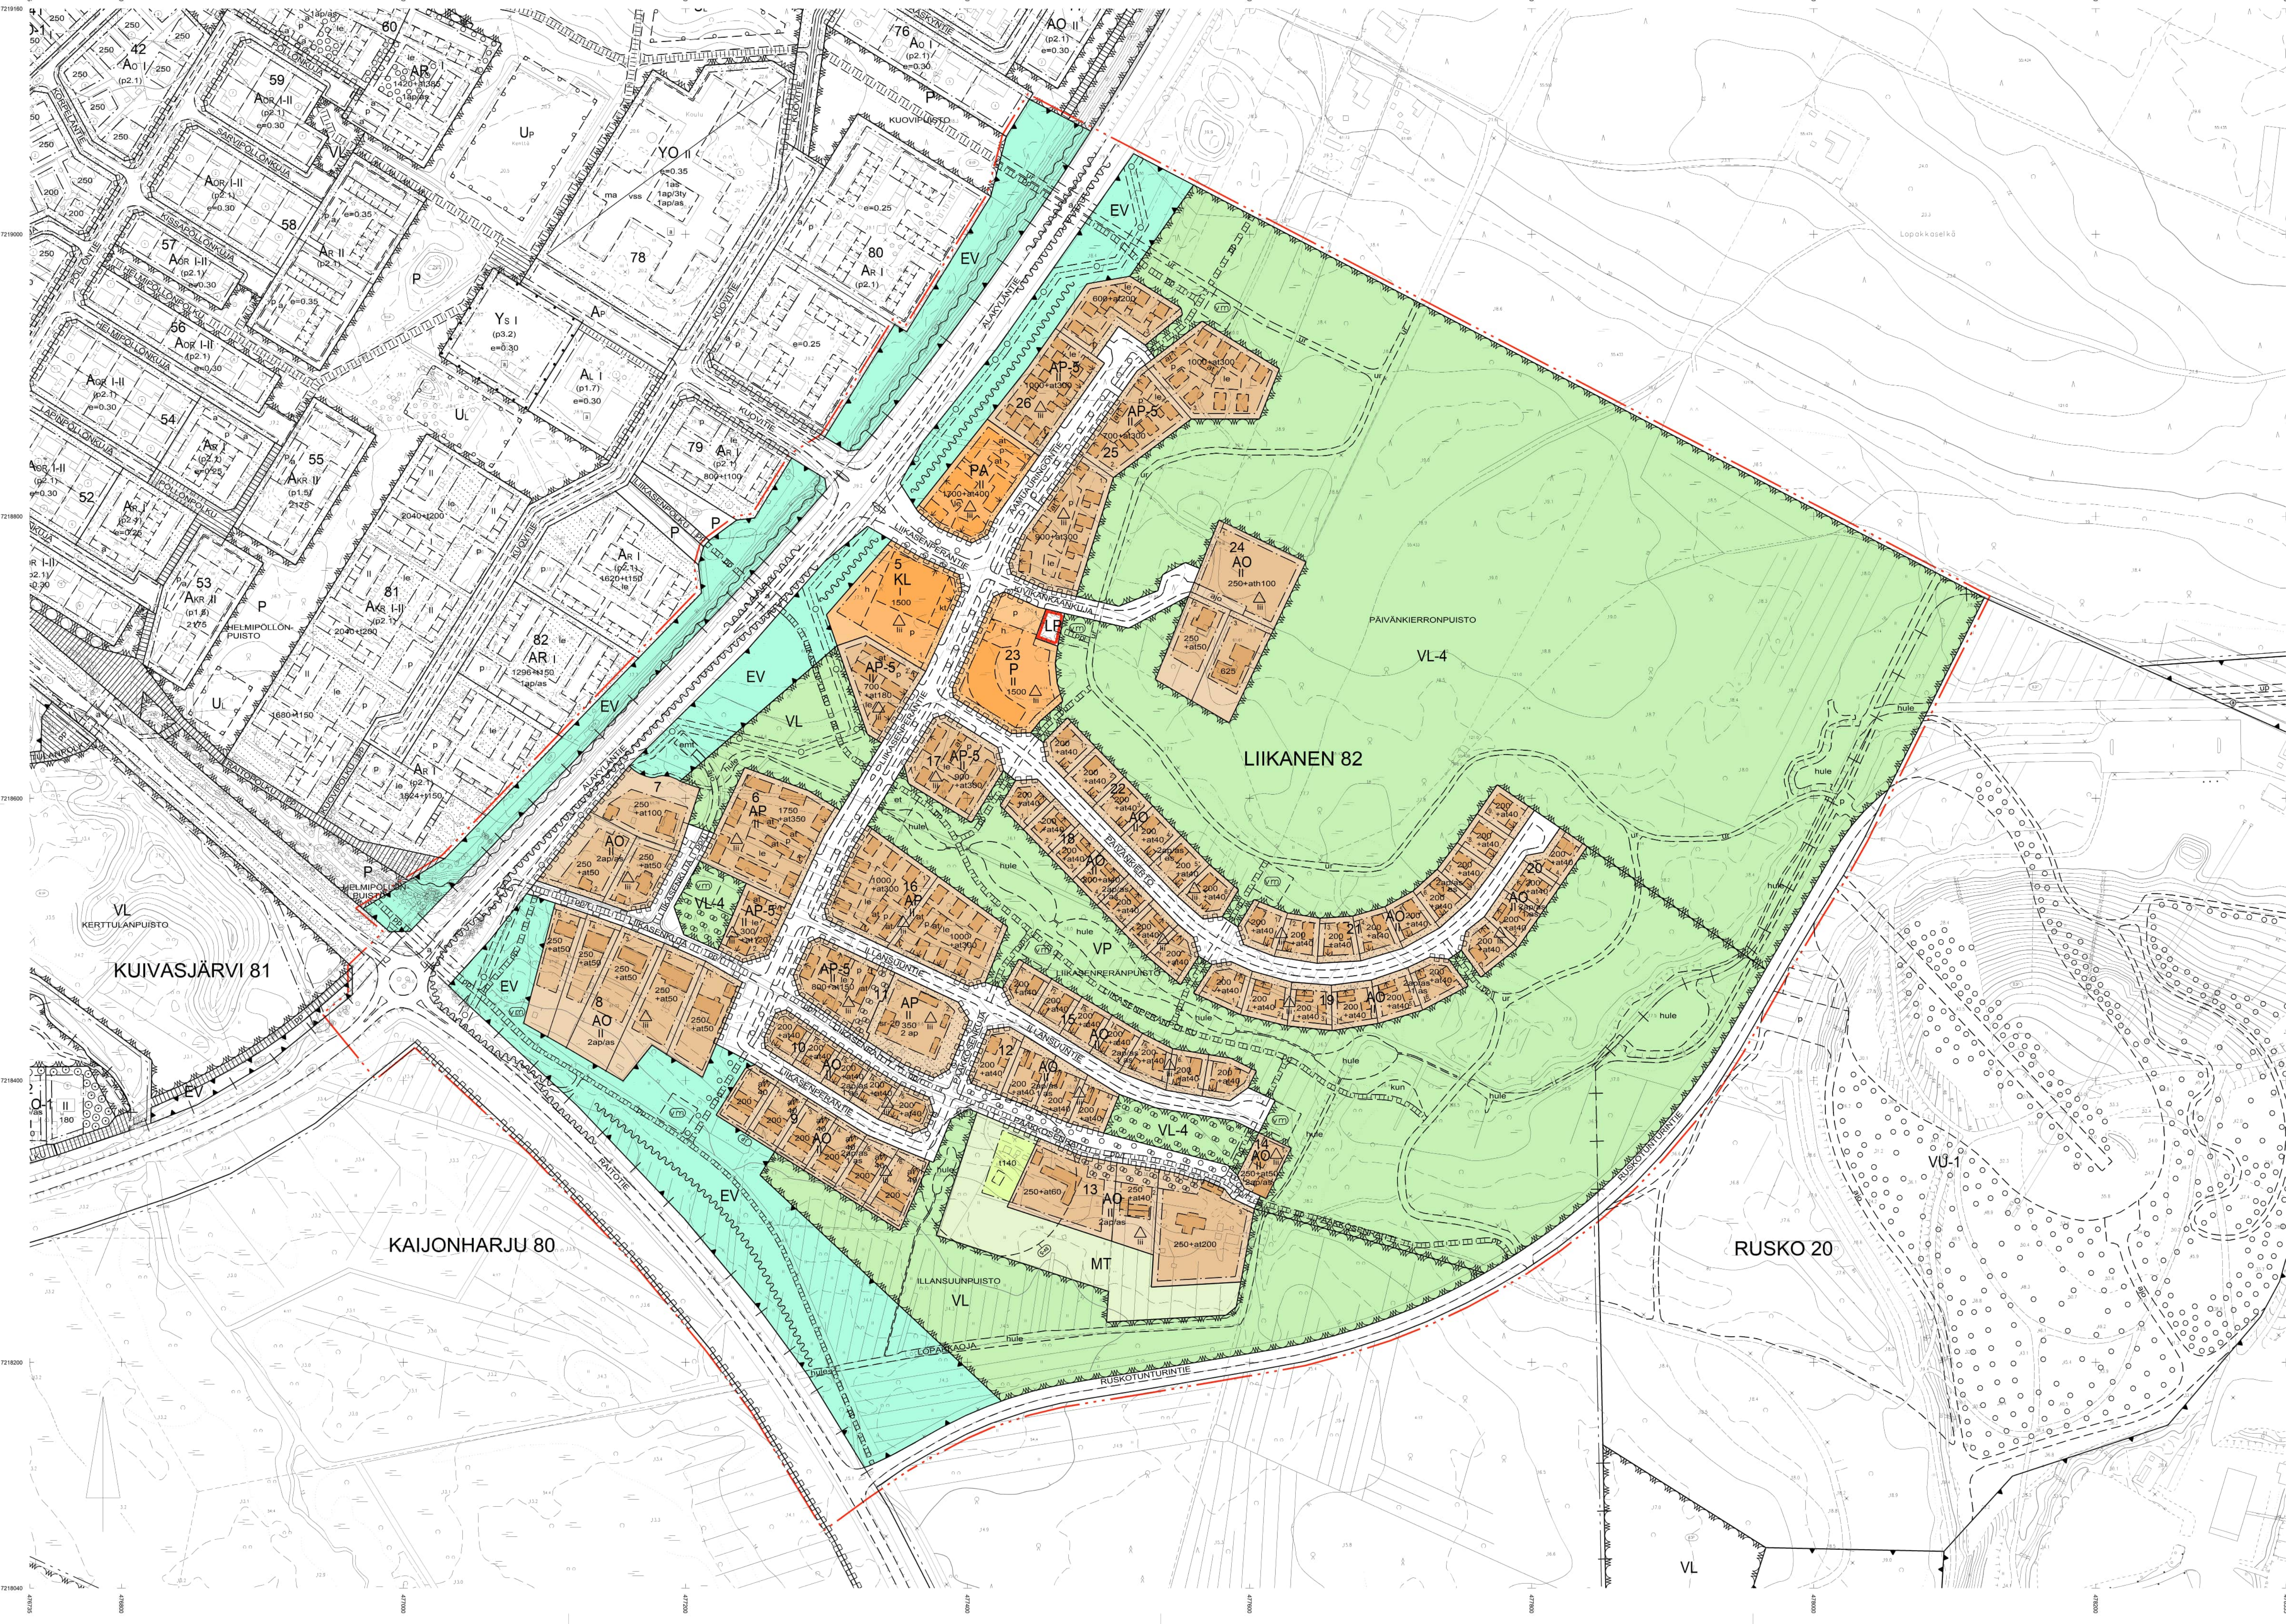
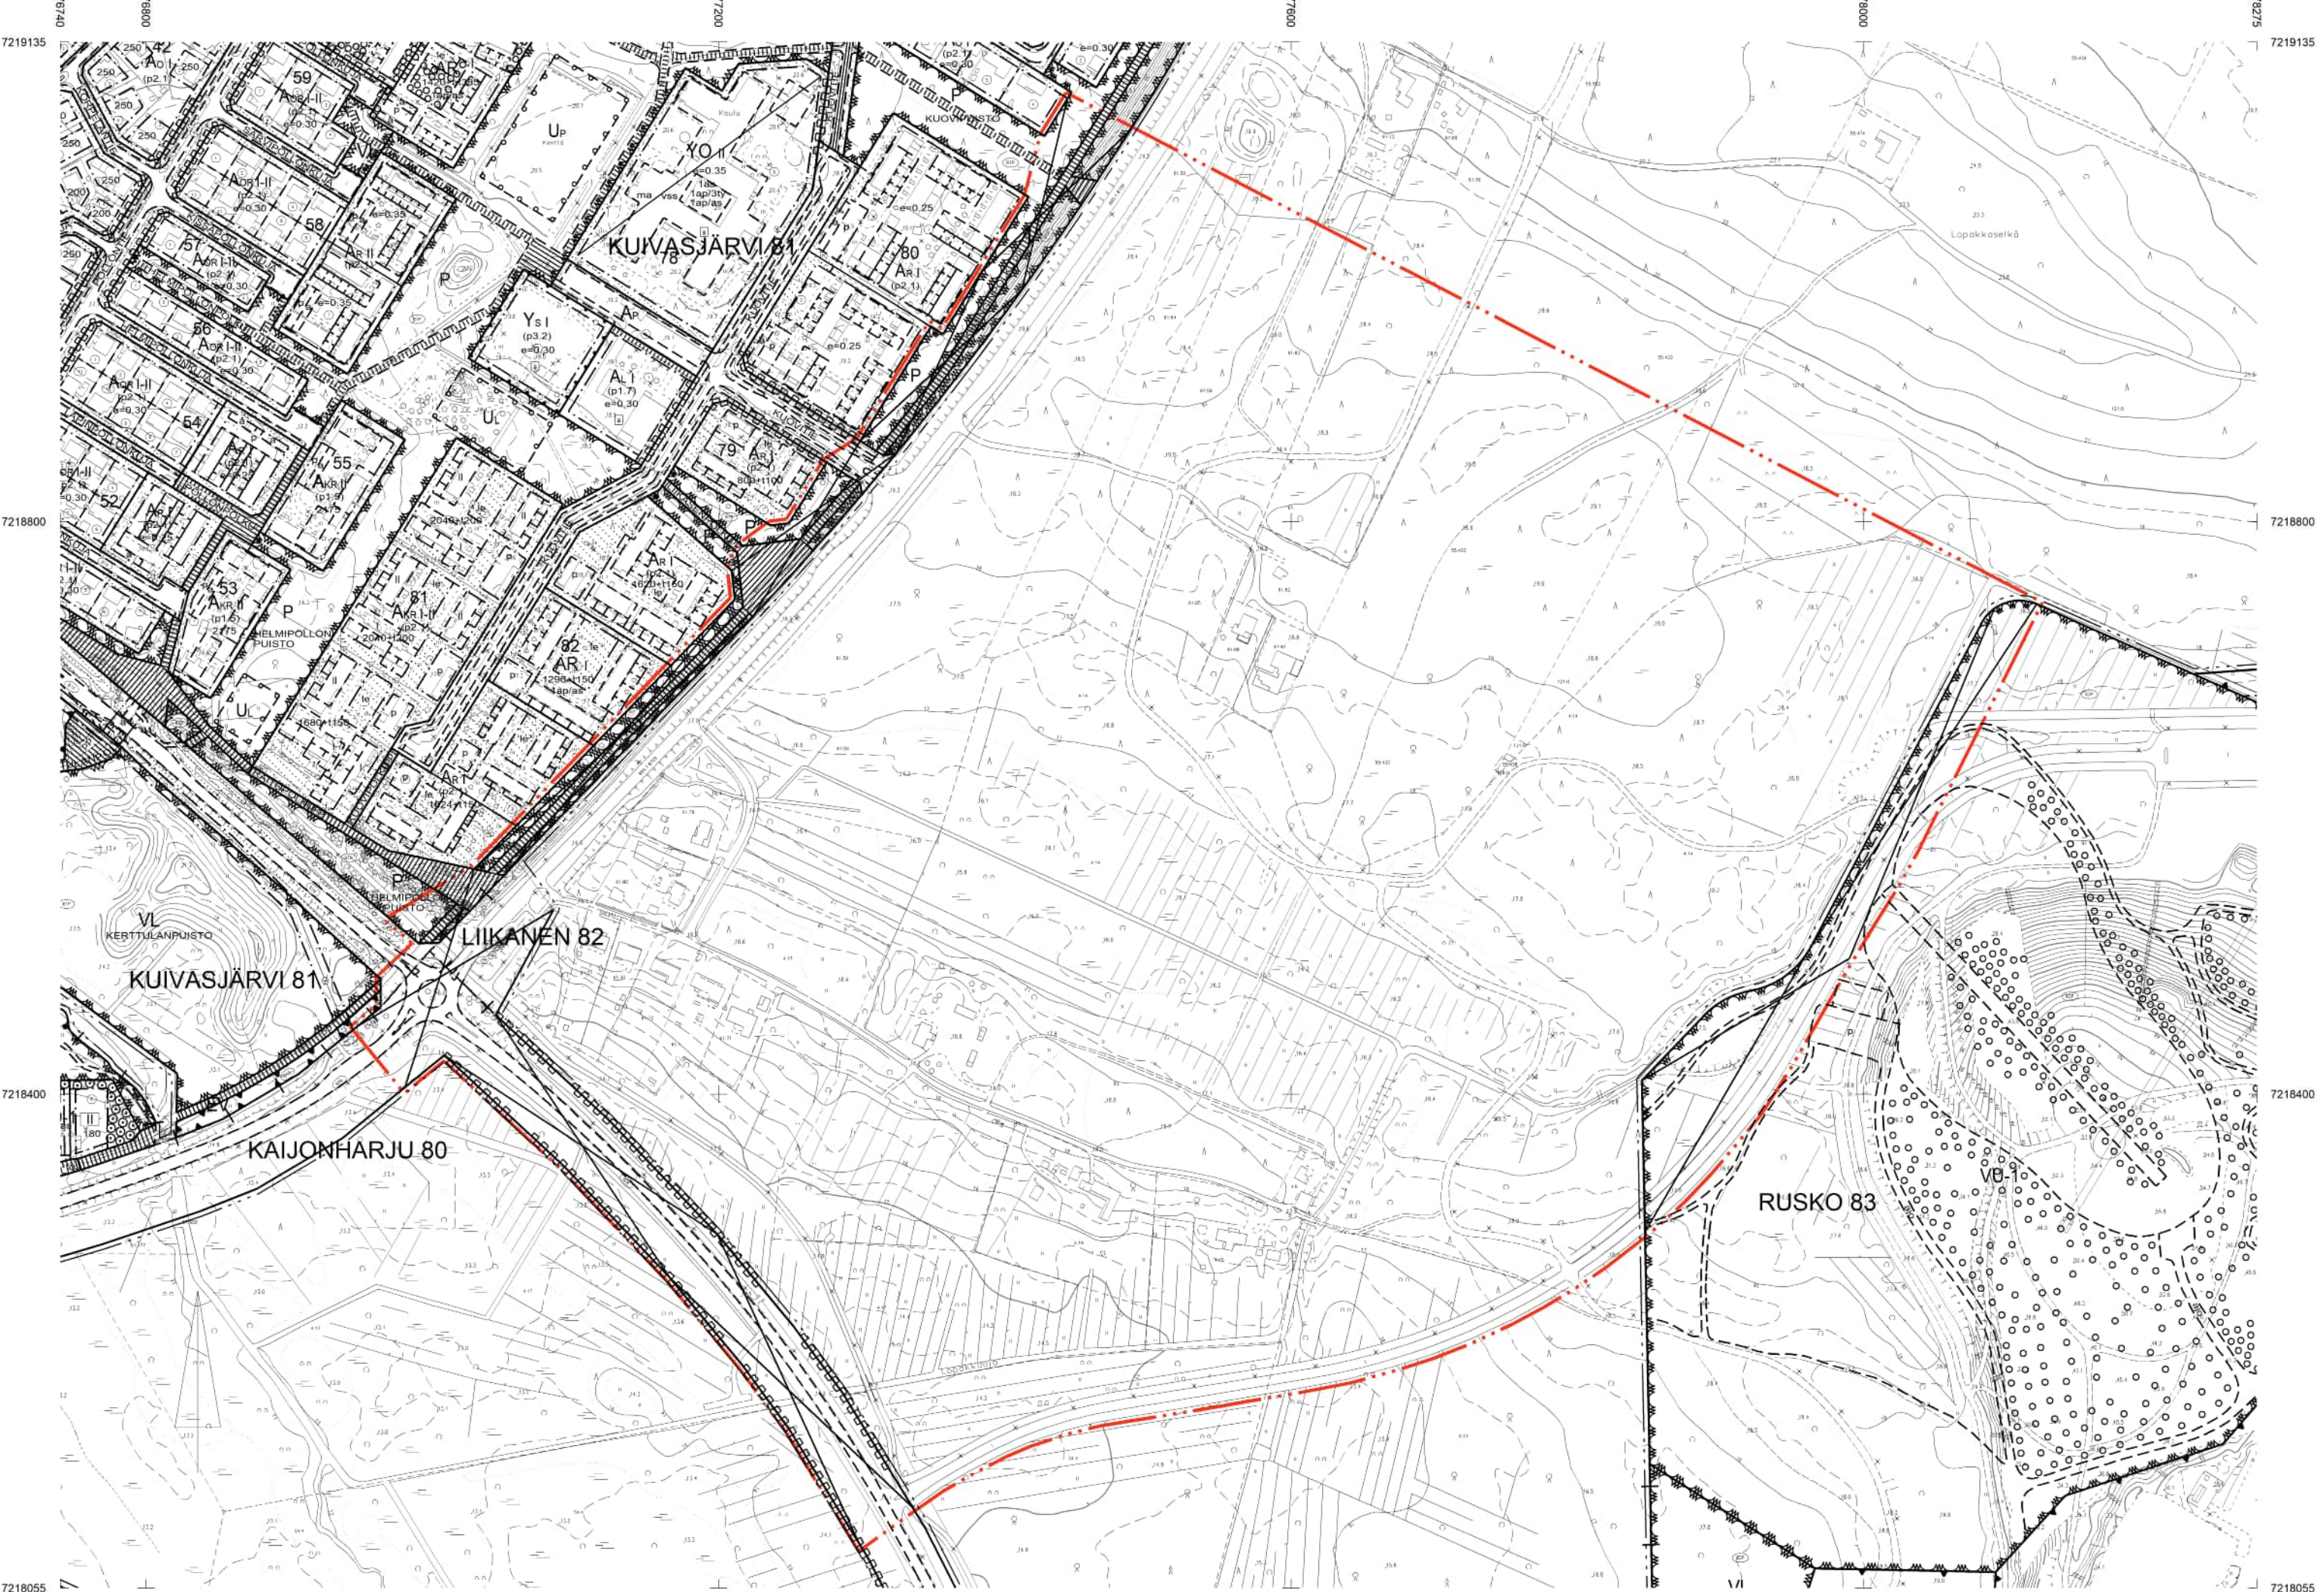
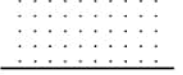
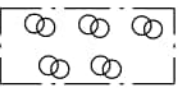
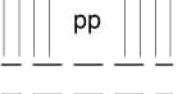
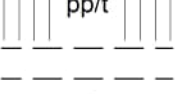
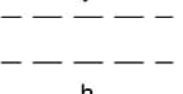
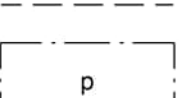
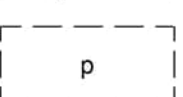
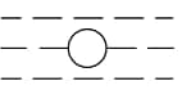
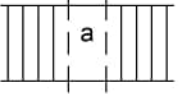
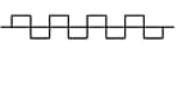
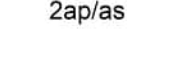
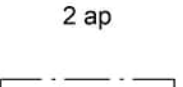
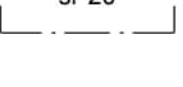
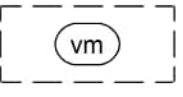
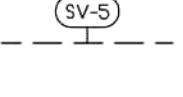
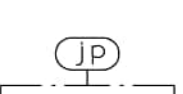
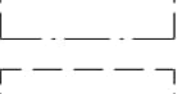
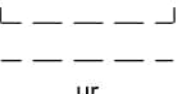


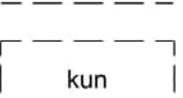

82-1		Kaupunginosan numero, joka ei vahvistu.
82-1	LIIK	Kaupunginosan nimi.
93	12	Korttein numero.
95	LIIKASENPERÄNTIE	Kadun, tien, katuaukon, torin, puiston tai muun yleisen alueen nimi.
96	1500	Rakennusoikeus kerkkosalanomelotreina.
98-3	200+400	Lukusaria, jossa edellinen luku osoittaa salitun suurtokerosplan nelimetreissa ja jalkimminen luku salitun autobusjan, talous- ja huoltotien kerkkosalan nelimetreina.
98-8	250+ath100	Lukusaria, jossa edellinen luku osoittaa salitun suurtokerosplan nelimetreina ja jalkimminen luku salitun autobusjan, talous- ja huoltotien kerkkosalan nelimetreissa.
98-1	1 as	Merkintä osoittaa rakennuslalle salitujen suurtien lukumäärän.
100	II	Ruostalainen numero osoittaa rakennusten, rakennuksen tai sen osan suurimman salitun kerkkosplan.
113		Rakennusala.
113-101		Ohjeellinen rakennusala.
113-102	et	Ohjeellinen rakennusala, jolle saa sijoittaa yhdyskuntateknistä huoltota palveluvia rakennuksia.
113-103	kl	Ohjeellinen rakennusala, jolle saa sijoittaa katoksen.
113-109	emt	Ohjeellinen rakennusala, jolle saa sijoittaa maston ja siihen liittyviä tukimastotia.
117	t	Rakennusala, jolle saa sijoittaa talousrakennuksen.
117-101	t	Ohjeellinen rakennusala, jolle saa sijoittaa talousrakennuksen.
119-103	at	Ohjeellinen auton salitytpalkan ja talousrakennuksen rakennusala.
126-101		Ohjeellinen rakennuksen harjansuuntaa osoittava viiva.
129	↓	Nuoli osoittaa rakennusalan sivun, johon rakennus on rakennettava kiinni.
133-101	le	Ohjeellinen leikkis- ja oleskelutalouksis varattu alueen osa.

134		Istutettava alueen osa.
135-1		Istutettava puuvi.
135-3		Säilytettävä puustoa.
135-103		Oheellinen alue, jota on säilytettävä ja täydennettävä puustoa.
136		Katu.
140-101		Oheellinen yleiselle jalkankululle ja pokkupyöräilylle varattu alueen osa.
142-101		Oheellinen jalkankululle ja pokkupyöräilylle varattu alueen osa, jolla toimii ajo on sallittu.
147-101		Oheellinen ajopyörä.
148-101		Oheellinen alueen sisäiselle huoltokäytölle varattu alueen osa.
151		Pysäköintipaikka.
151-101		Oheellinen pysäköintipaikka.
154-103		Oheellinen maatalaista johtoa varten varattu alueen osa.
157-105		Kadun tai liikennealueen alittava jalkankulun ja pyöräkäytön yhteys, jonka sijainti on ohjeellinen.
159		Katualueen rajan osa, jonka kohdalta ei saa järjestää ajoneuvollisuutta.
160-2		Melualuejakanne.
160-3		Alueelle on rakennettava melusuojaus. Merkintä osoittaa suojauksen ikimääräisen sijainnin.
164		Merkintä osoittaa, kuinka monta autoa paikkaa asunto kohti on rakennettava.
164-1		Merkintä osoittaa, kuinka monta autoa paikkaa tontin varten on rakennettava.
171-20		Suositeltava rakennus. Rakennus on korjaus- ja muutostöiden yhteydessä korjattava sen kulttuurihistoriallisesti ja rakennusmääräselin ei enää säilytettävissä. Uudella alueella tulee käyttää akuperaajia tai niitä vastaavia materiaaleja. Sisätiloissa voidaan tehdä kirkkaimman valaistuksen huoneita. Korjaus- ja muutostöiden yhteydessä tulee pyytää maanviljelijän/museovierailin lausunto.
174-2		Muuntaja.
174-101		Oheellinen muuntajan vaara-alue.
175-104		Oheellinen hevostalon suojavyöhyke. Hevostalon toiminnalla saattaa olla vaikutuksia ympäristöön. Suojavyöhyke on tarkoitettu suojaamaan sekä hevostalon toimintaa että ympäröivää aluetta mahdollisista haitoista. Hevostalla lamman kasvatusta tulee hoitaa siten, että siitä on mahdollisimman vähän haittaa asutukselle.
190-44		Alue, jolle tulee rakentaa laitteistokäytävien jätteenvedenpumppaamo.
190-113		Oheellinen huleveden johtamiselle ja käsittelylle varattu alueen osa.
190-115		Oheellinen uikolaitte.
190-122		Oheellinen kuntialueelle varattu alueen osa.
200-389		Il-merkinnällä varustetuilla korttelialueilla on noudatettava seuraava määräykset: RAKENTAMINEN JA PIHA-ALUEET

[illegible]

2. Sitovan tonttijaon mukainen tontti.

OULUN KAUPUNKI
YHDYSKUNTA- JA YMPÄRISTÖPALVELUT

ASEMAKAAVAN MUUTOS:

KAJONHARJUN KAUPUNGINOSA
KATUALUE
KIVISAARJEN KAUPUNGINOSA
KATU- JA PUISTOALUEET
LIIKASIN KAUPUNGINOSA
KATUALUE
RUKSON KAUPUNGINOSA
URHEILU- JA VIRKISTYSPALVELUALUE

ASEMAKAAVA:

LIIKASIN KAUPUNGINOSAN OSA
ASEMAKAAVALLA MUODUSTETTU LIIKASIN KAUPUNGINOSAN KORTTEIT 5-26.

KORTTEILUOJALLE ON OSOITETTU ASEMAKAAVASSA SIJOITAV TONTTIAUJAT,
JOTKA ON ESITETTY TARKEMMIN TONTTIAJOKARTALLA.

ALUEELLA ON VOIMASSA 20.4.1978 (813), 31.8.1979 (880), 11.4.1989 (1200),
13.8.2019 (2338) JA 22.6.2021 (2469) YHVAHISTETTUJAHVAKOSITYYT ASEMAKAAVAT.

POHJAKARTTA ON ALUEIDENKAYTTOLAN 54s45 MUKAINEN
JA VASTAA OLOSUHTEITA 05.05.2025

MAANNITTAJANSINODI
PENTTI STENIUS

MITTAKAABA 1:2000
POST. MERK. 1:4000



ASENNAKAVIOTUS					
KAIVOTIIVISTYSDIENO	LAATIMISPAIVAMAARA	KORJAUSPAIVAMAARA	YHDISTYNTALAUTAKUNTA	KAMPUNGINVALTUUSTO	VOIMANTULOPAIVAMAARA
564-2551 13744/2022	25.6.2026				
SUUNNITTELUVAISANEN,SUHONEN/LUO ARKKITEHDIT		KAIVOTIIVISTYSPARKKITEHDIT LEENA SOUDUNSAARI		PIIRTAJA TARU VALIMAA	
	KAIVOTIIVISTYSPARKKIKARI NYKANEN				EHDOTUS