



SUUNNITELMAKARTTA 1:500

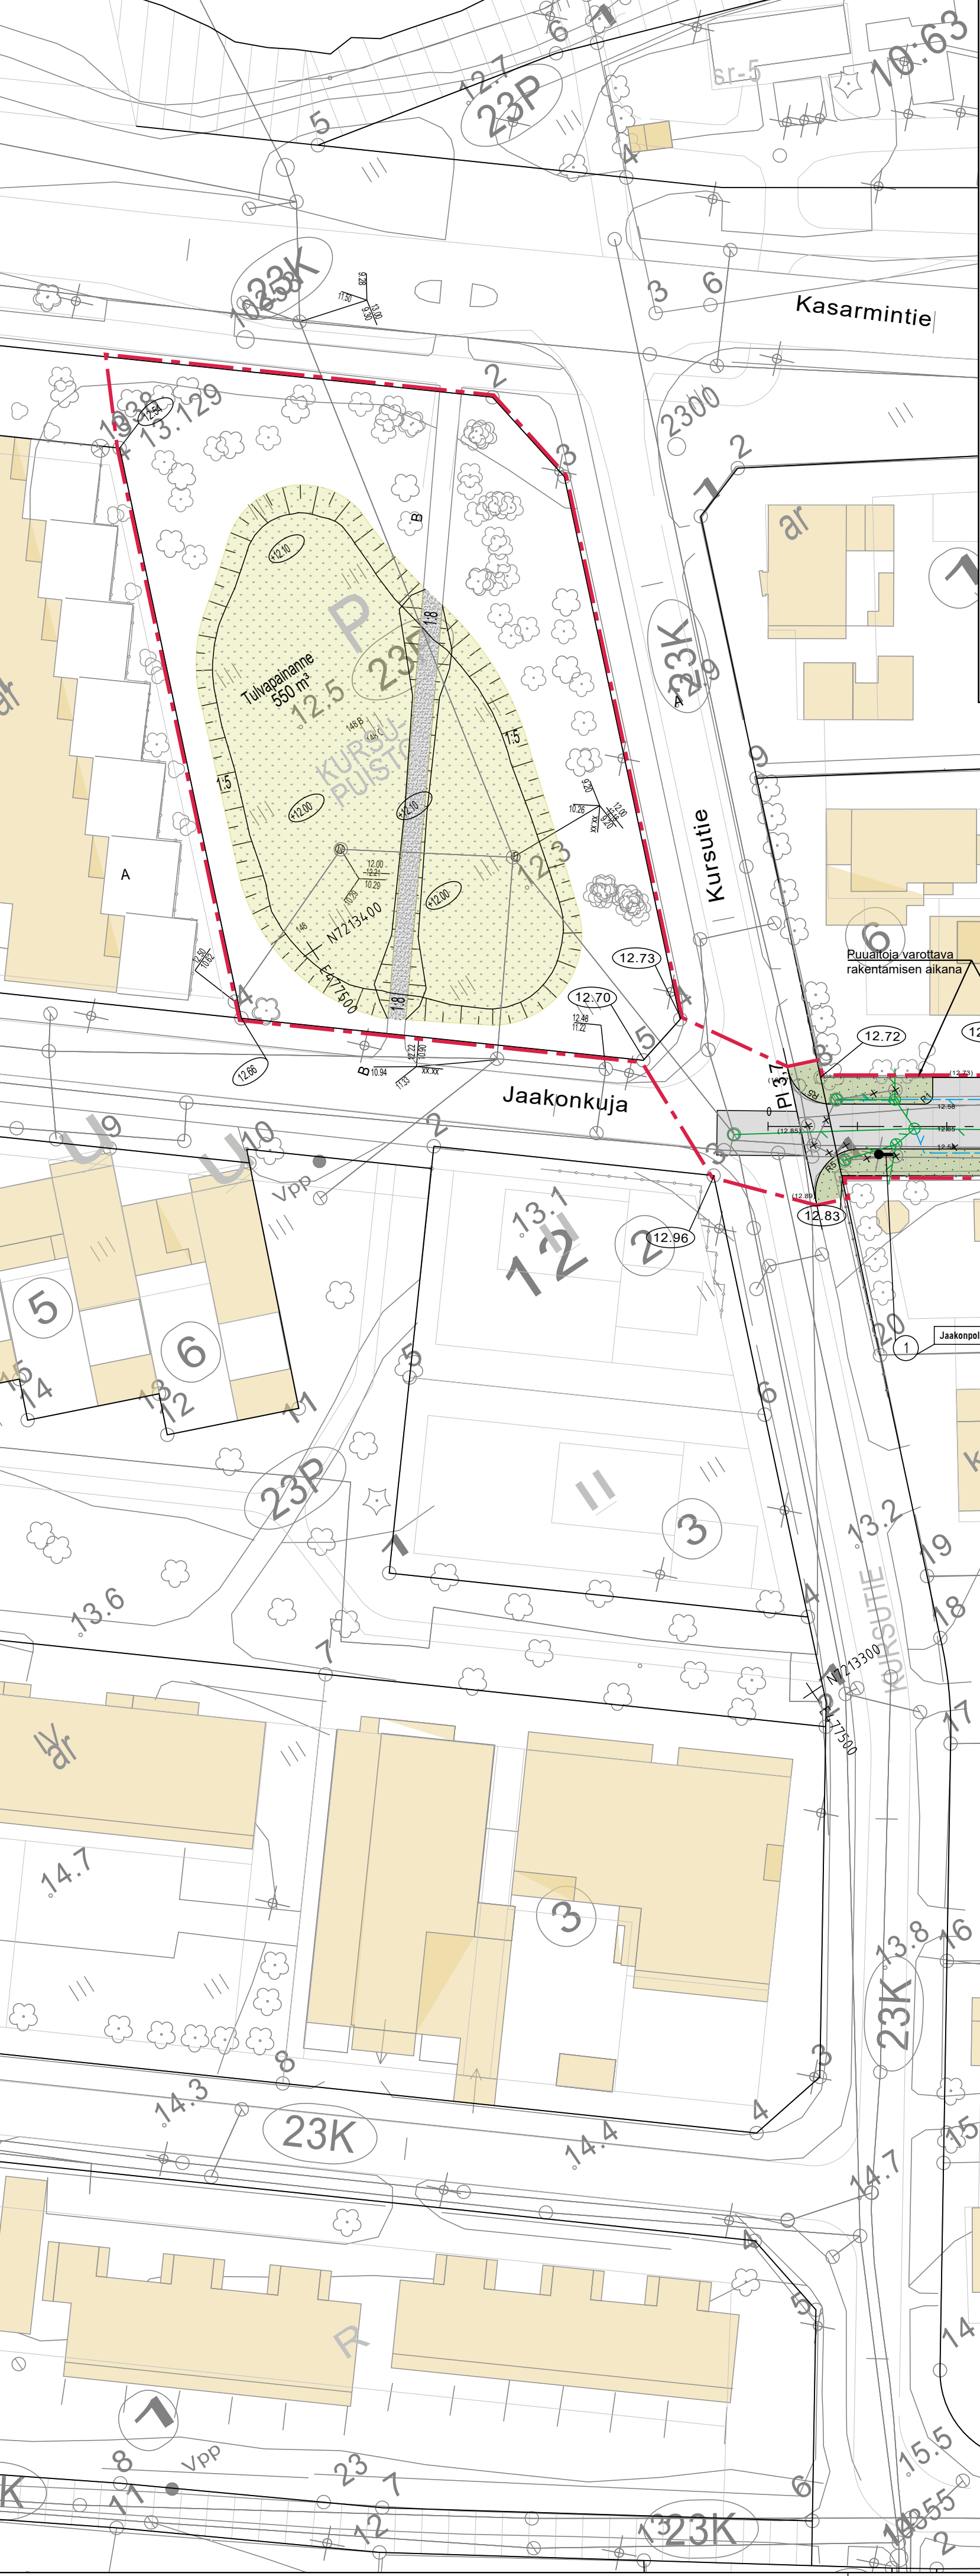

POIKKILEIKKAUKSET 1:100

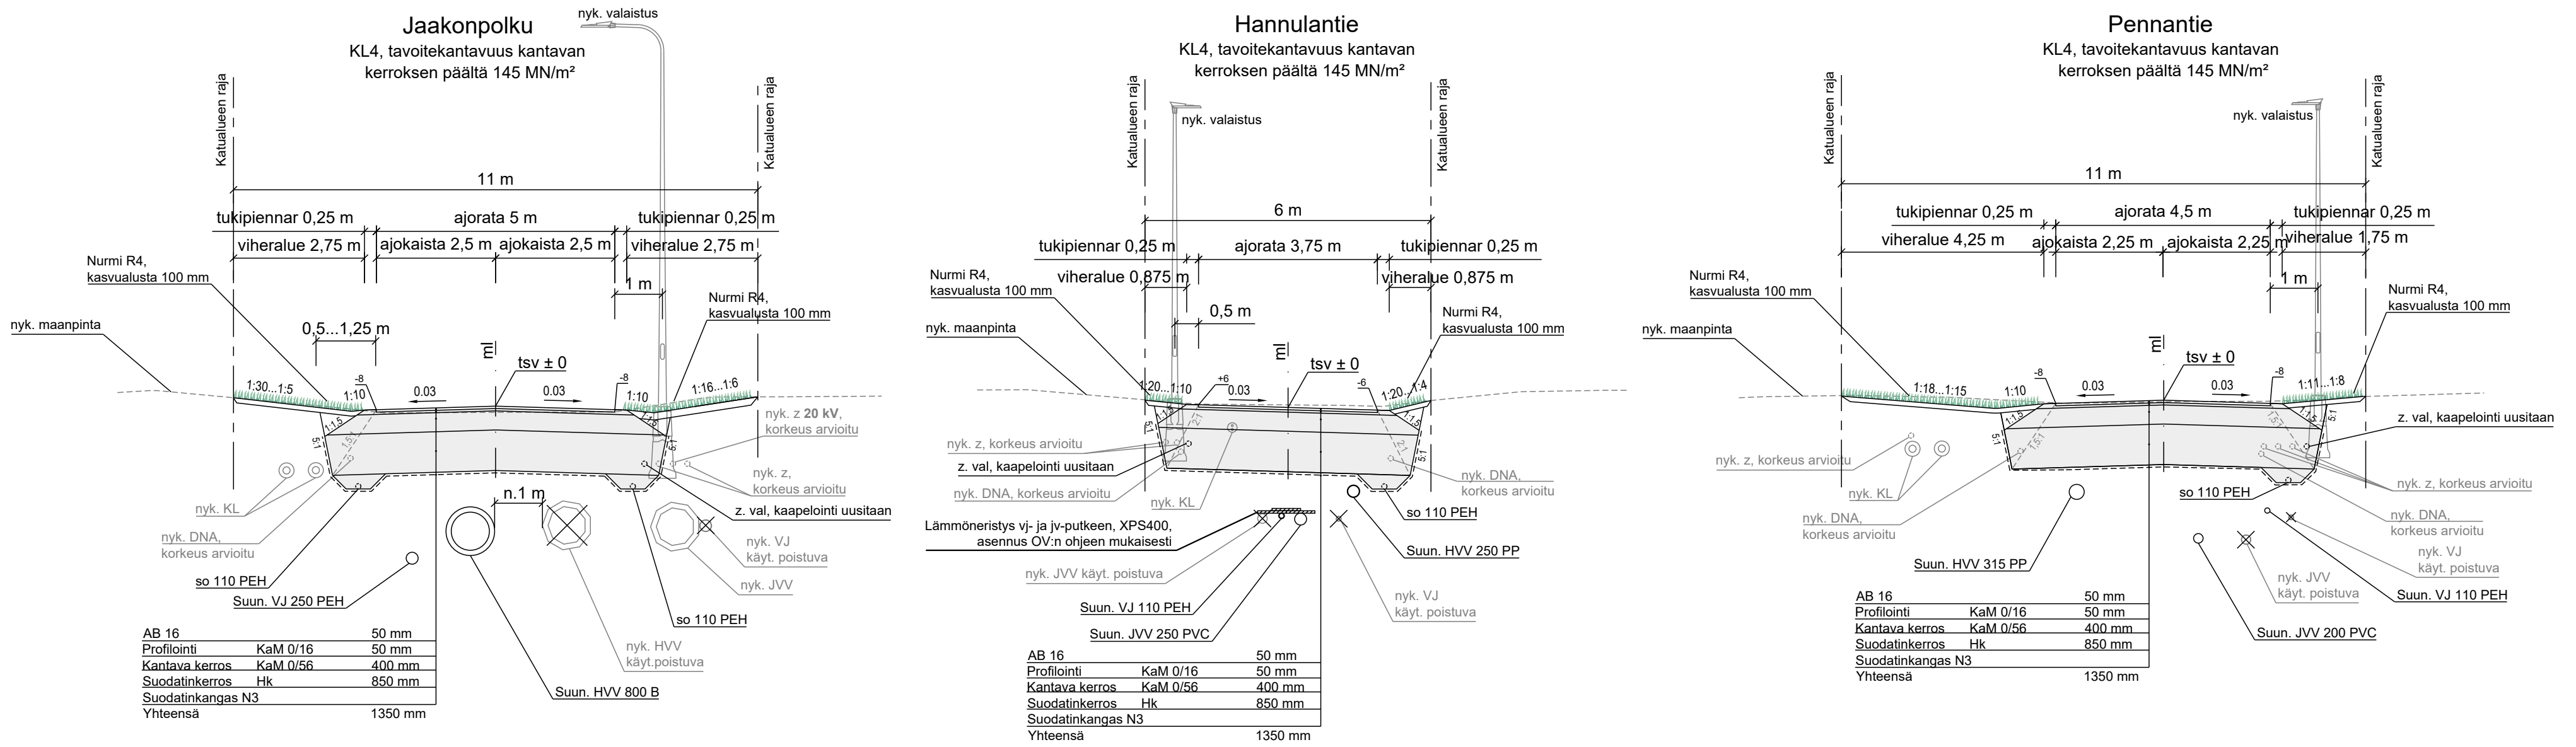

SIJAINTIKARTTA



MERKINNÄT

- — — — — Urakka-alueen raja
- SÄILYTETTÄVÄT JA POISTETTAVAT
- Säilyvä kiinteistön aita
 - Säilyvä kiinteistön pensasaita
 - Poistettava havupuu, poistettava lehtipuu
 - Säilyvä havupuu, säilyvä lehtipuu
 - Säilyvä pensas
- PINNOITTEET
- Ajoradan asfaltti AB16
 - Kivituhka KaM 0/6, h=50mm
- ISTUTETTAVA KASVILLISUUS
- Nurmi R4, kasvualusta h=100 mm
 - Niitty, kasvualusta h=50mm, siemensos Suomen Niittysiemen Matala kukkaketo + Niittyheinäseos 100g/100m2
- KORKEUDET JA KUIVATUS
- Nykyinen maanpinnan korkeus
 - Suunniteltu korkeus
 - Tontin nurkkapisteen korkeus
 - Uusi hulevesikaivo
- VARUSTEET JA KALUSTEET
- Nykyinen säilyvä valaisin
- Hulevesiputki: PP Ø200 ellei toisin mainita
- Salaoja: PEH Ø110
- Poistettava varuste

Kaupungilla on oikeus siirtää katalueella sijaitsevat aidat tai rakennelmat pois katalueelta tontin omistajan toimesta/kustannuksella

KATUALUEELLA OLEVA KASVILLISUUS POISTETAAN

Tonttijohdot

Korvaus- ja uudisrakentamisessa tonttijohdot olisi saatava rakennettua vähintään 1 metri tontin rajan sisäpuolelle; tonttivesijohto mieluiten vesimittarille saakka ja viemäri mieluiten saostuskaivoon/tarkastusputkeen tms. saakka. Lähtökohteisesti vältetään tontilla tai tontin rajalla olevien rakenteiden tai kasvillisuusrakenteiden poistoa. Tontilla tehtävistä töistä ja samalla tonttijohdojen uusimisrajasta tulee sopia kyseessä olevan kiinteistön omistajan kanssa ennen töiden suorittamista. Vesilaitos vastaa tonttivesijohdon ja tonttijätevesiviemärin kustannuksista 1 m tontin sisäpuolelle saakka, tästä eteenpäin kustannuksista vastaa kiinteistön omistaja. Tonttijohdojen uusinnan voi tarvittaessa antaa myös alurakoitsijoiden tehtäväksi. Mikäli tonttijohdot ei saada uusituksi 1 m tontin puolelle, tulee urakoitsijan ottaa yhteyttä rakennuttajan valvojaan. Alueellisen vesihuollon ja yksittäisten kiinteistöjen kannalta edellä mainittu toimintamalli on eduksi sekä vesilaitokselle että kiinteistöjen omistajille.

Merkki	Muutos	Pvm	Suunnittelija	Hyväksyjä
Koordinaattijärjestelmä ETRS-GK26		Korkeusjärjesteelmä N2000	Mittakaava	1:500, 1:100
Kaupunginosa VÄRTTÖ 23				
Hanketunnus LYK 2023_0049		Hanke Pienet peruskorjauskohteet 2024		
Kohde				
Jaakonpolku, Hannulantie, Pennantie				
Suunnitteluvaihe Rakennussuunnitelma		Asiakirjatyyppi	Piirustus	
Aihe				
Korkeudet, kuivatus, liikenteenohjaus, ympäristö, poikkileikkaus				
Asiasisältö				
				
Suunnittelija		Suunnitteluttaja		
Projektipäällikkö		Pvm	Piir. nro	
Piir. nro (konsultti)				