


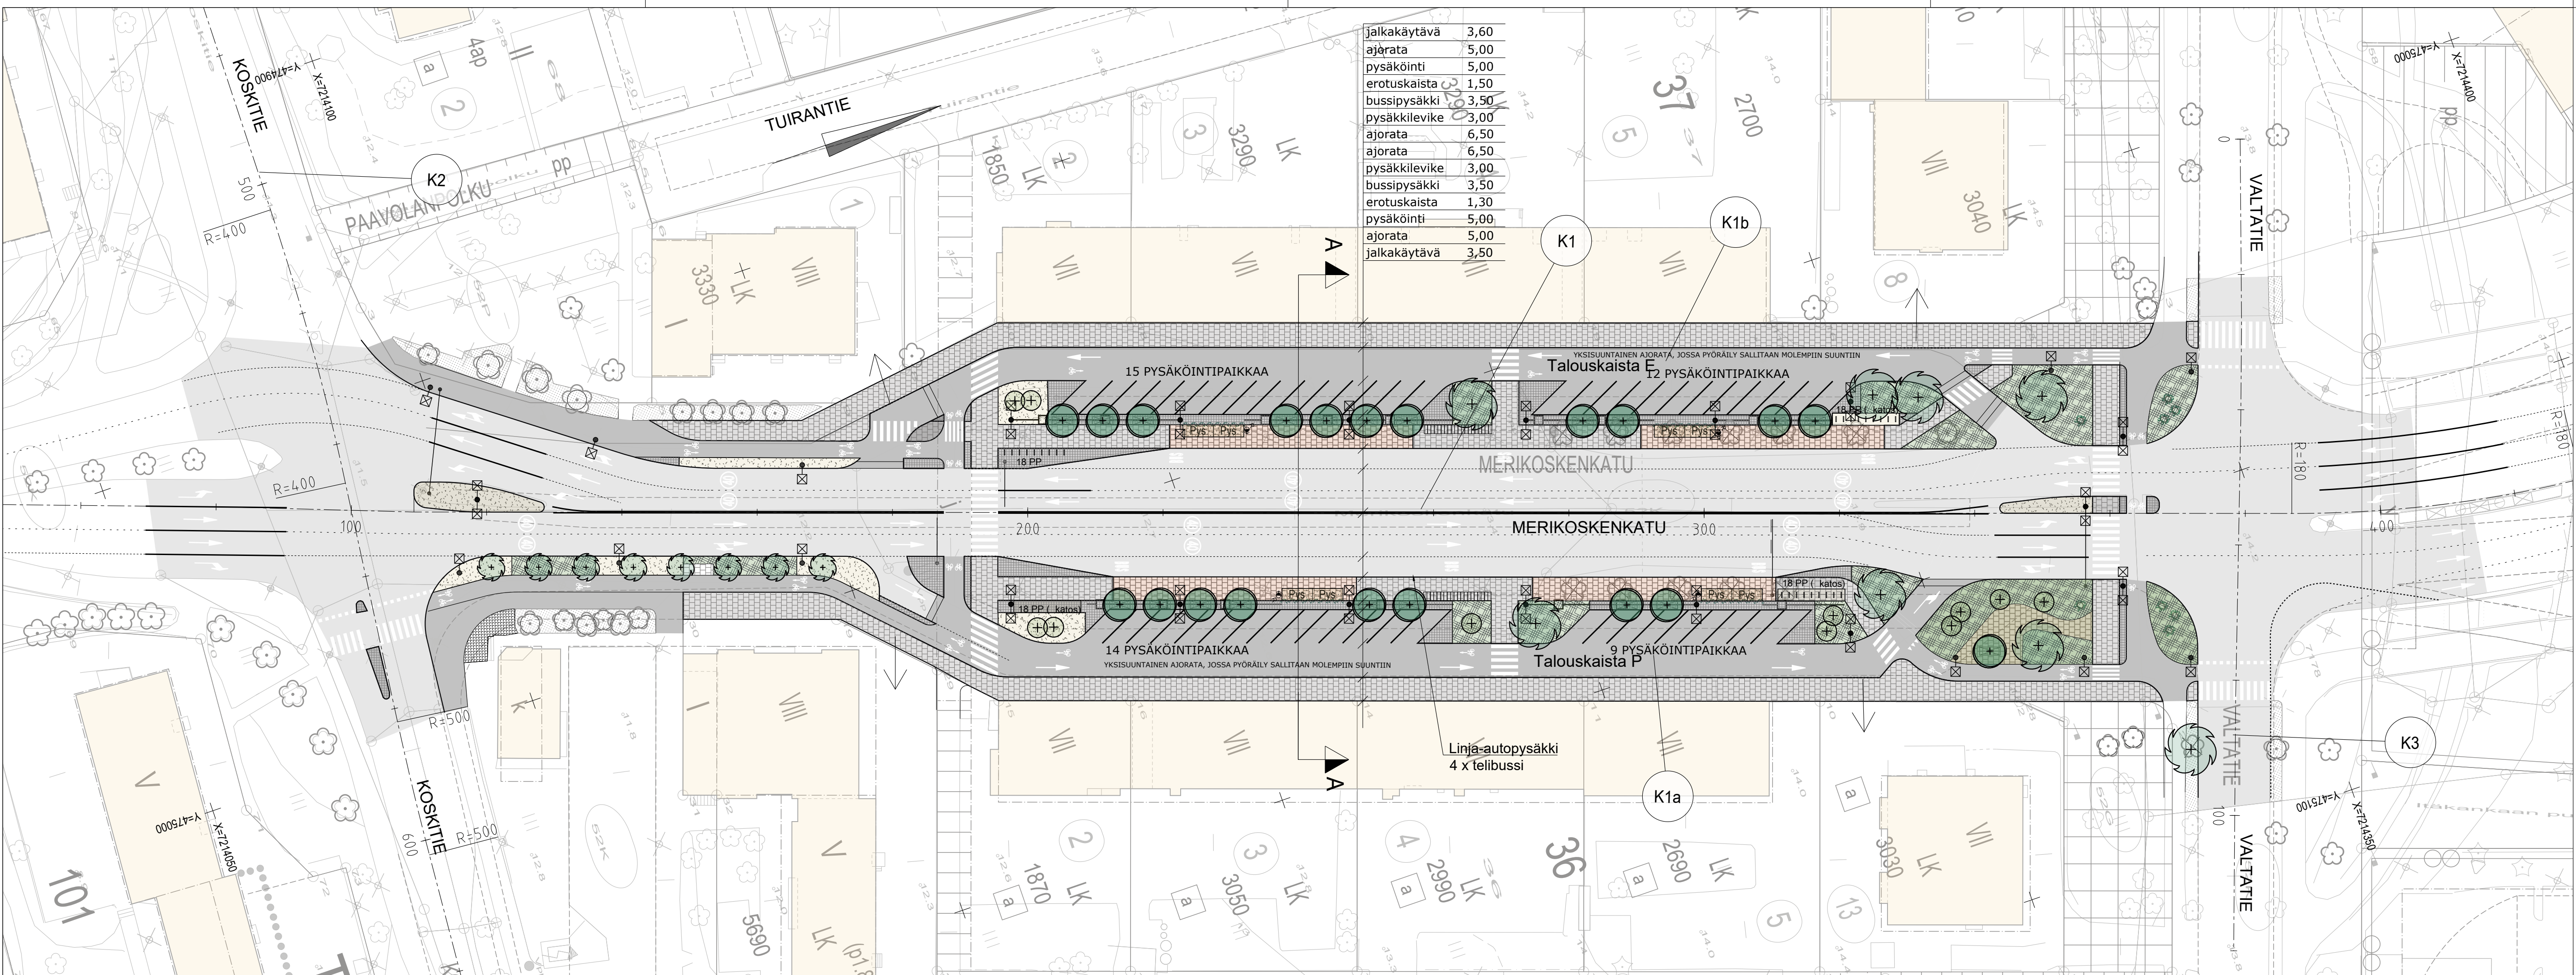

LUONNOS 2.9.2026

Merkki	Muutos	Pvm	Suunnittelija	Hyväksyjä
Koordinaattijärjestelmä	ETRS-GK26	Korkeusjärjestelmä	N2000	Mittakaava 1:500
Kaupunginosa	52 TUIRA			
Hanketunnus	LYK 2026_0028			
Hanke	Merikoskenkatu, katu- ja rakennussuunnitelma			
Kohde Merikoskenkatu välillä Koskitie - Valtatie				
Suunnitteluvaihe	Hyväksymiskäsittely		Asiakirjatyyppi	Piirustus
Aihe	Korkeudet, Kuivatus, Liikenteenohjaus, Ympäristö			
Asiasisältö Katusuunnitelma				
		 YHDYSKUNTA- JA YMPÄRISTÖPALVELUT		
Suunnittelija	Suunnitteluttaja			
Projektipäällikkö	Pvm		Piir.nro	
Piir.nro (konsultti)	xx.xx.2026			