


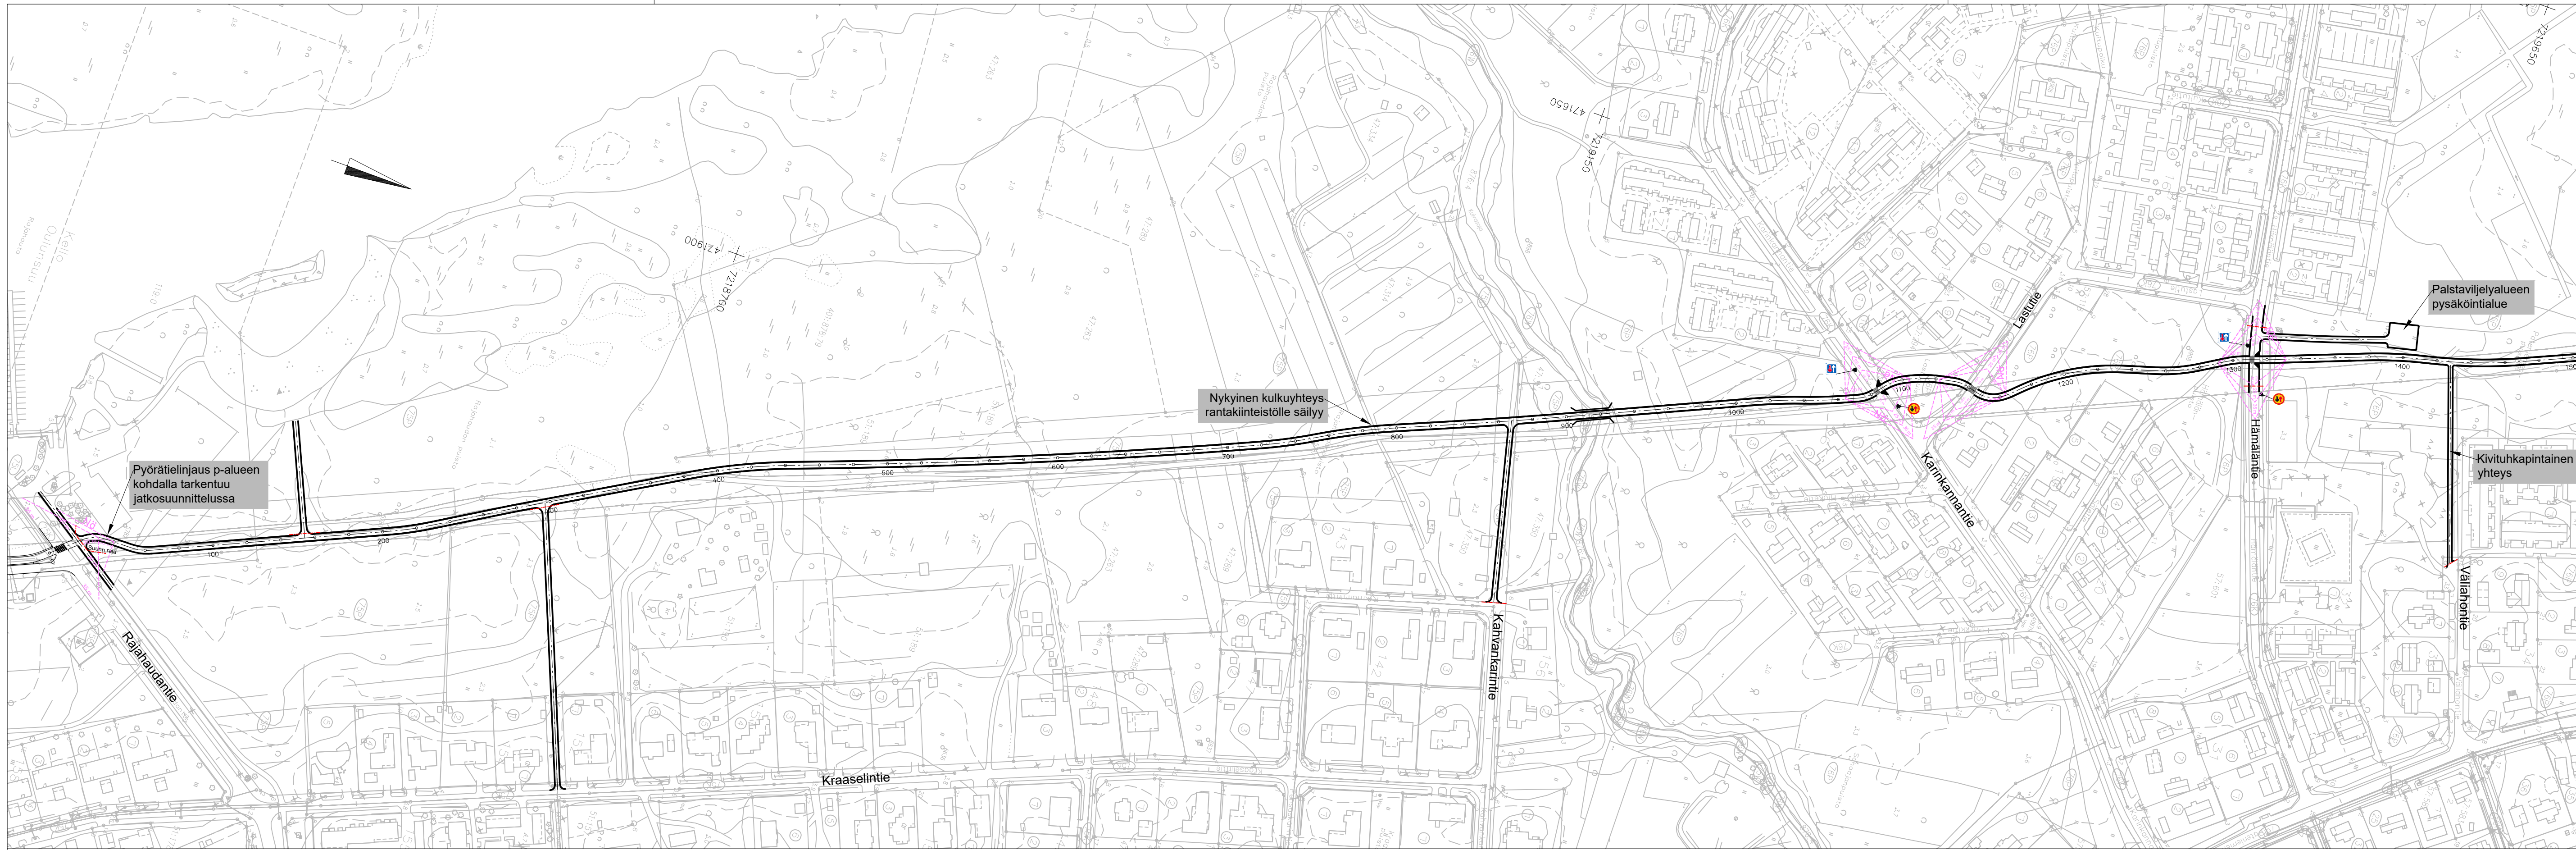

← OULUN KESKUSTA

VIRPINIEMI →



YLEISSUUNNITELMAN PÄIVITYS

Pateniemen rantareitti välillä
Rajahaudantie – Itälahdenkuja

Suunnitelmakartta 1
Karinkanta

30.6.2026 1:2000



← OULUN KESKUSTA

VIRPINIEMI →



YHDYSKUNTA- JA
YMPÄRISTÖPALVELUT

YLEISSUUNNITELMAN PÄIVITYS

Pateniemen rantareitti välillä
Rajahaudantie – Itälahdenkuja

Suunnitelmakartta 2
Karinkanta

30.6.2026 1:2000

