



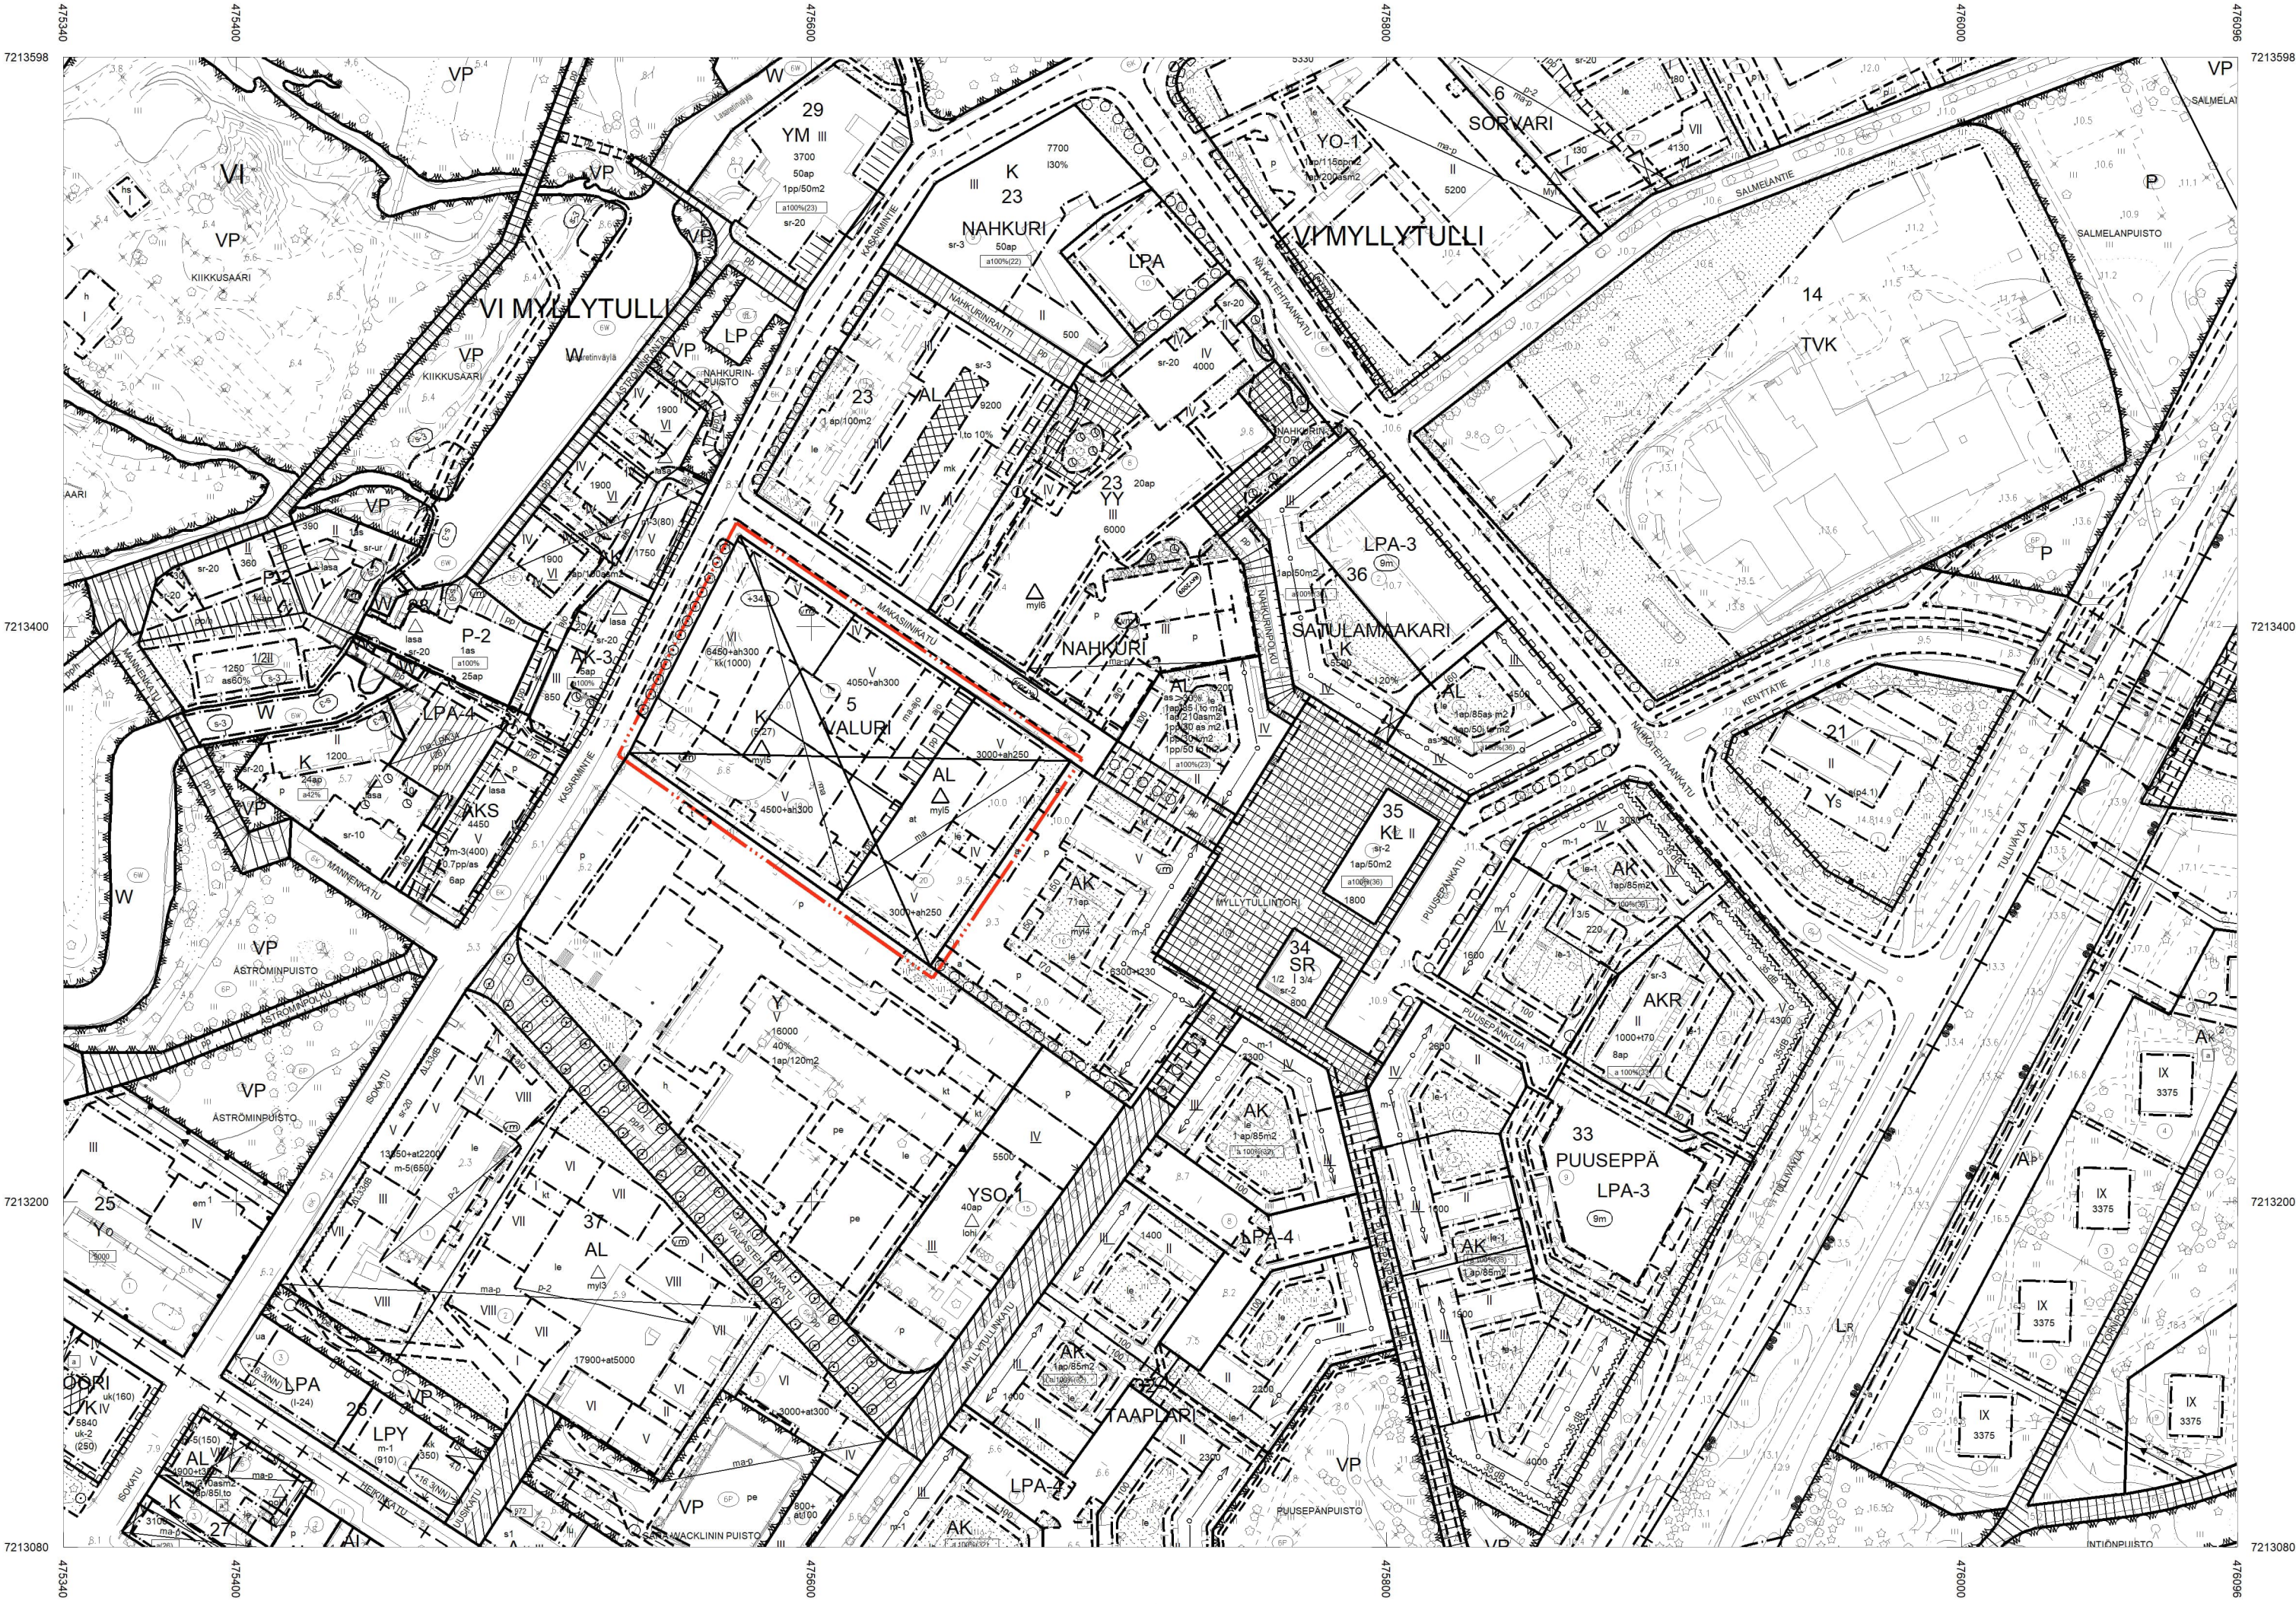

Talous- ja huoltotiloihin ei kohdistu pysäköintivelvoitteita

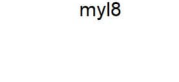

Sitovan tonttijaon mukainen tontti.

21.

Sitovan tonttijaon mukainen tontti.

YHDYSKUNTA- JA YMPÄRISTÖPALVELUT

ASEMAKAAVAN MUUTOS:

VI KAUPUNGINOSA

KORTTELI 5
KORTTELI 17 22

KORTTELIALUEELLE ON OSOITETTU ASEMAKAAVASSA SITOVA TONTTIJAKO
JOKA ON ESITETTY ERILLISELLÄ TONTTIJAKOKARTALLA.

ALUEELLA ON VOIMASSA 12.12.2022 / 2482 HYVÄKSYTTY ASEMAKAAVA.

POHJAKARTTA ON ALUEIDENKÄYTTÖLAIN 54a§ MUKAINEN

JA VASTAA OLOSUHTEITA 10.7.2026

MAANMITTAUSINSINÖÖR

PENTTI STENIUS

MITTAKAAVA 1:1000

POIST.MERK. 1:2000

ASEMAKAAVOITUS

KAIVATUNNUS DRNO	LAATIMIS- PÄIVÄMÄÄRÄ	KORJAUS- PÄIVÄMÄÄRÄ	YHDYSKUNTA- LAUTAKUNTA	KAUPUNGIN- VALTUUSTO	VOIMANTULO- PÄIVÄMÄÄRÄ
564-2606	20.8.2026				
4873 / 2024					
SUUNNITTELIJA ANTTI MÄÄTTÄ			PIIRTAJA LEA MÄKIVIERIKKO		
	KAAVOITUSOHTAJA KARI NYKÄNEN		EHDOTUS		

EHDOTUS