
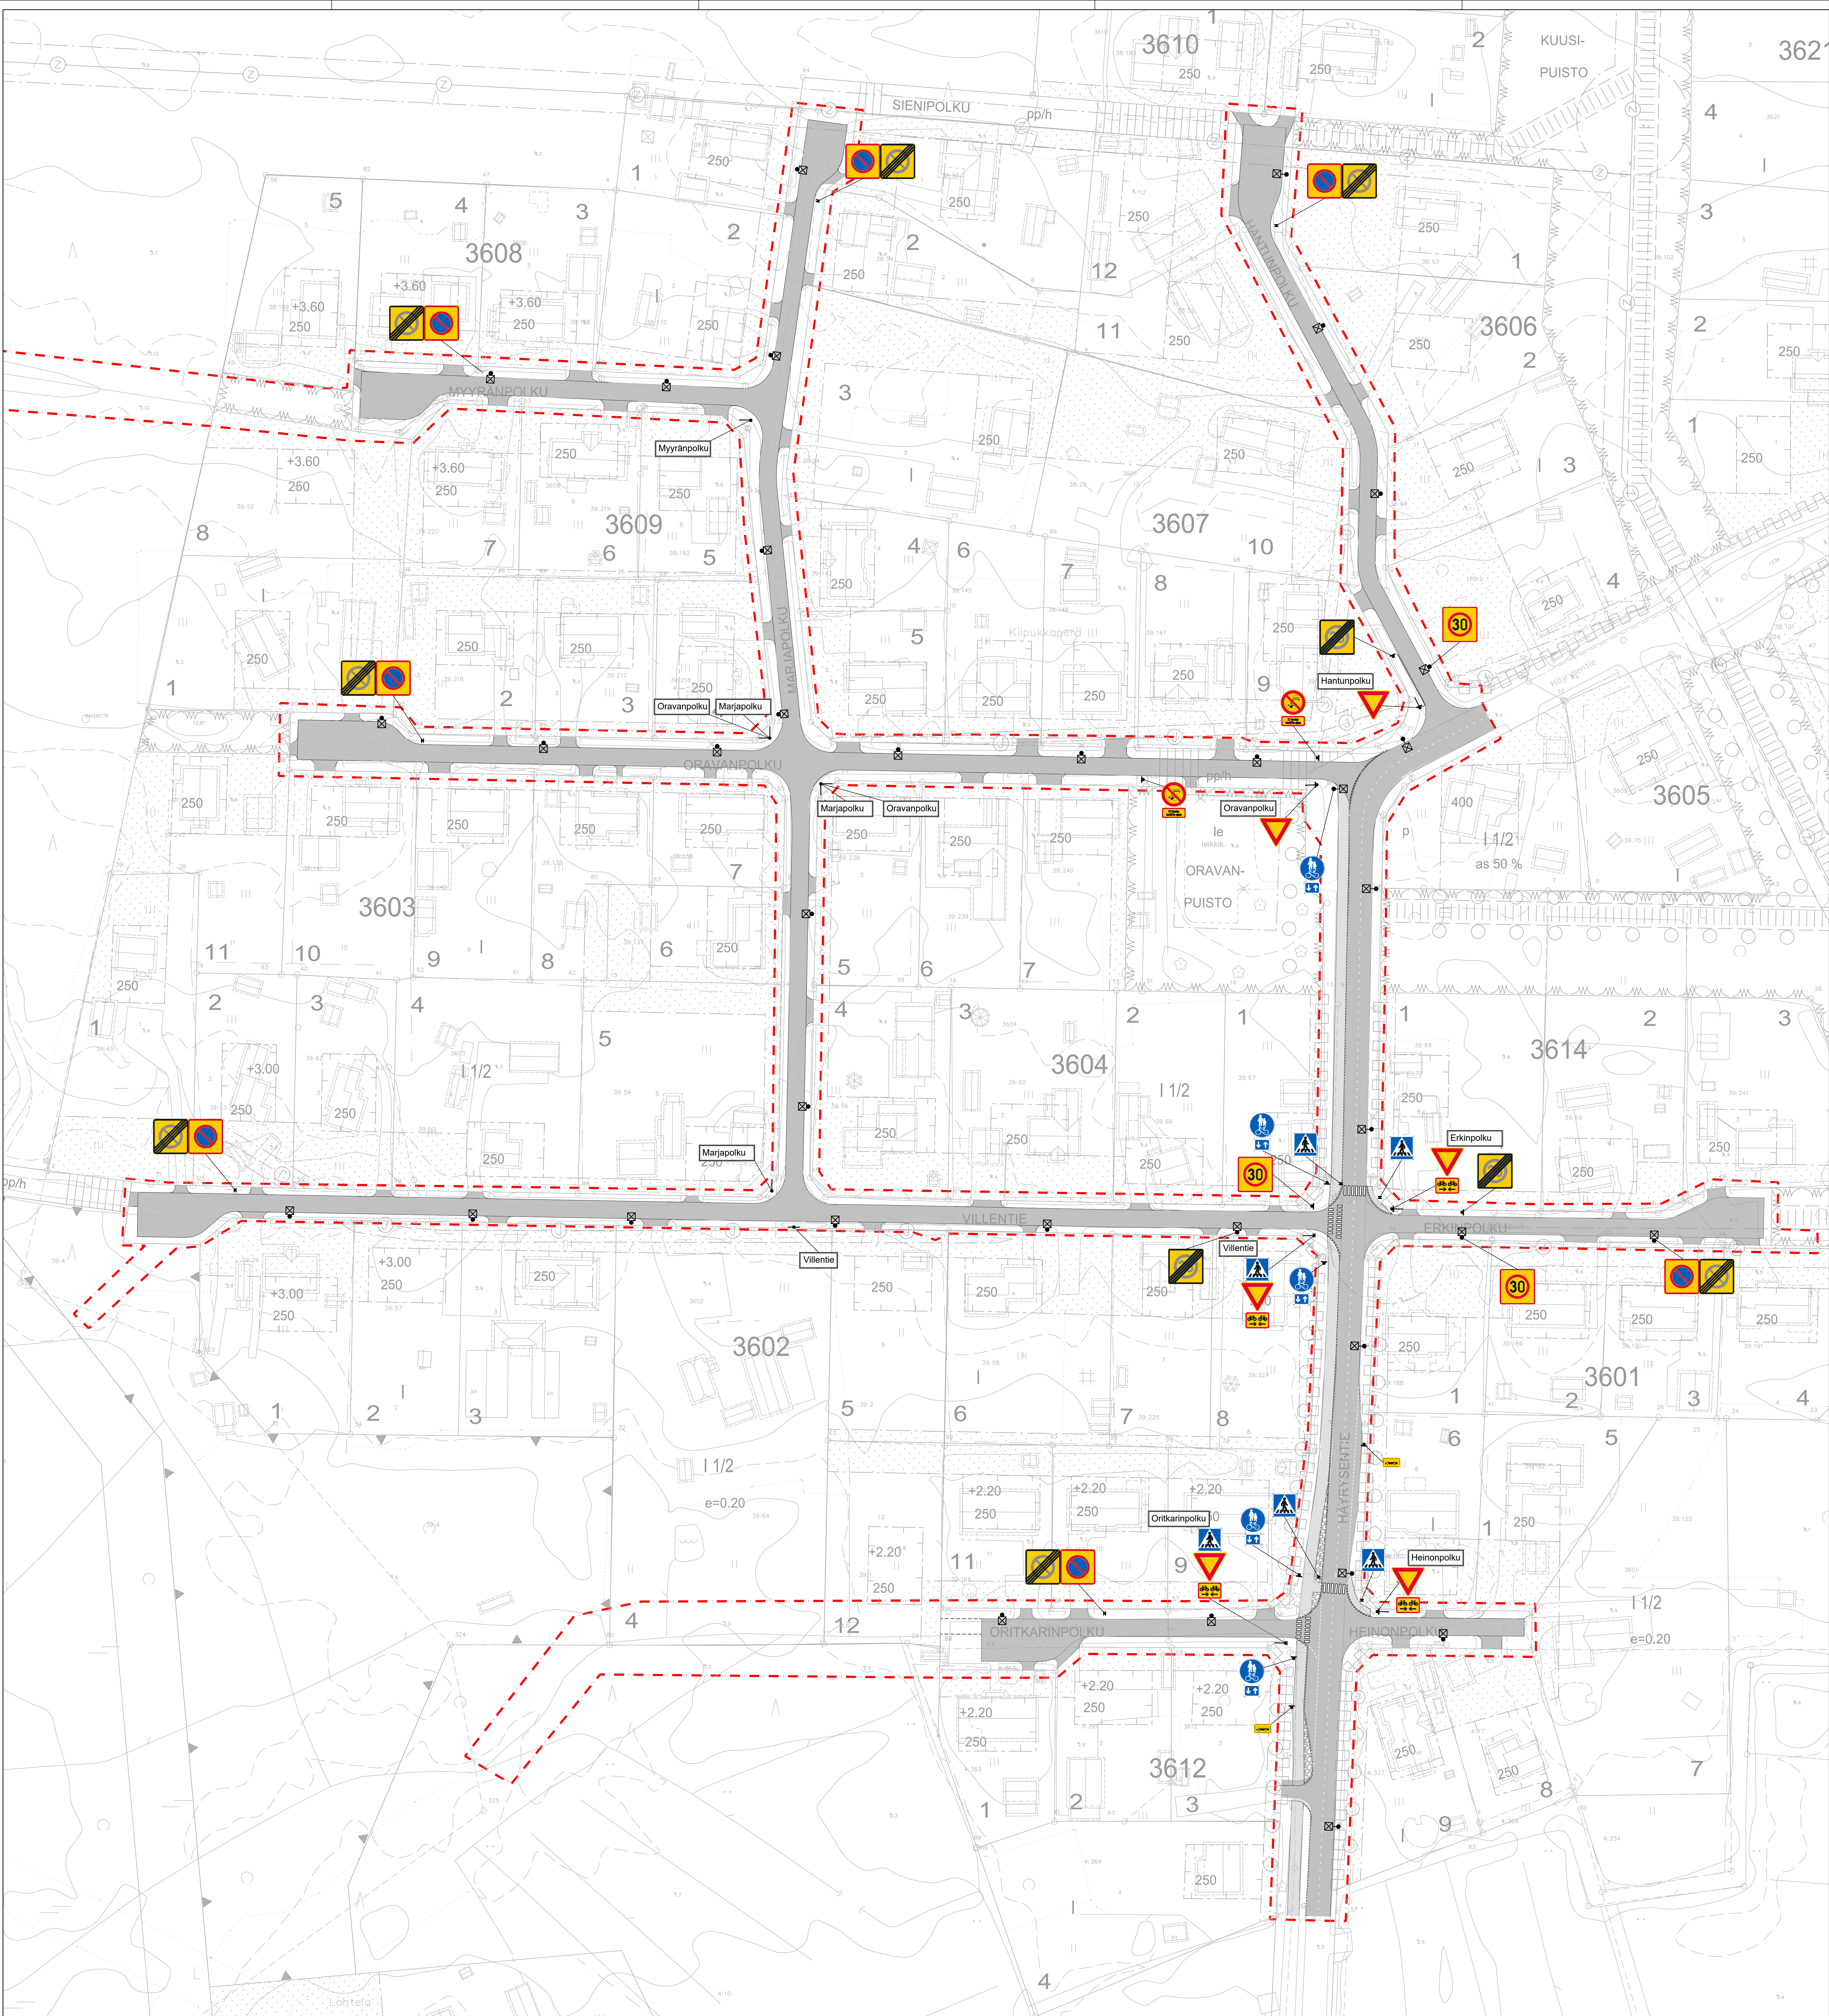
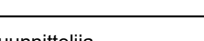


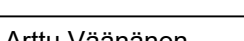

Merkki	Muutos	Pvm	Suunnittelija	Hyväksyjä	
Koordinaattijärjestelmä	ETRS-GK26	Korkeusjärjestelmä	N2000	Mittakaava	1:500
Kaupunginosa	123 Marttiniemi	Hankkeen nimi	LYK 2025_0032 Häyrysenniemen kaupan peruskorjaus		
Kohde	K1 Häyrysenlie, K2 Villentie, K3 Marjapolku, K4 Myrränpolku, K5 Oravapolku, K6 Häntunpolku, K7 Erkinpolku, K8 Oritkarinpolku ja K9 Heinonpolku				
Suunnitteluvaihe	Hyväksymisvaihe	Asiakasyhteyden	Päätös		
Alue	Likenteenohjaus	Asiointi	Likenteenohjaussuunnitelma		
Asiointi	Likenteenohjaussuunnitelma				
					
Suunnittelija	Suunnittelija		Arttu Väisänen		
Prosessipäivä	Pvm		Päätös		
Pie no (suoritus)	Pie no		Pie no		