


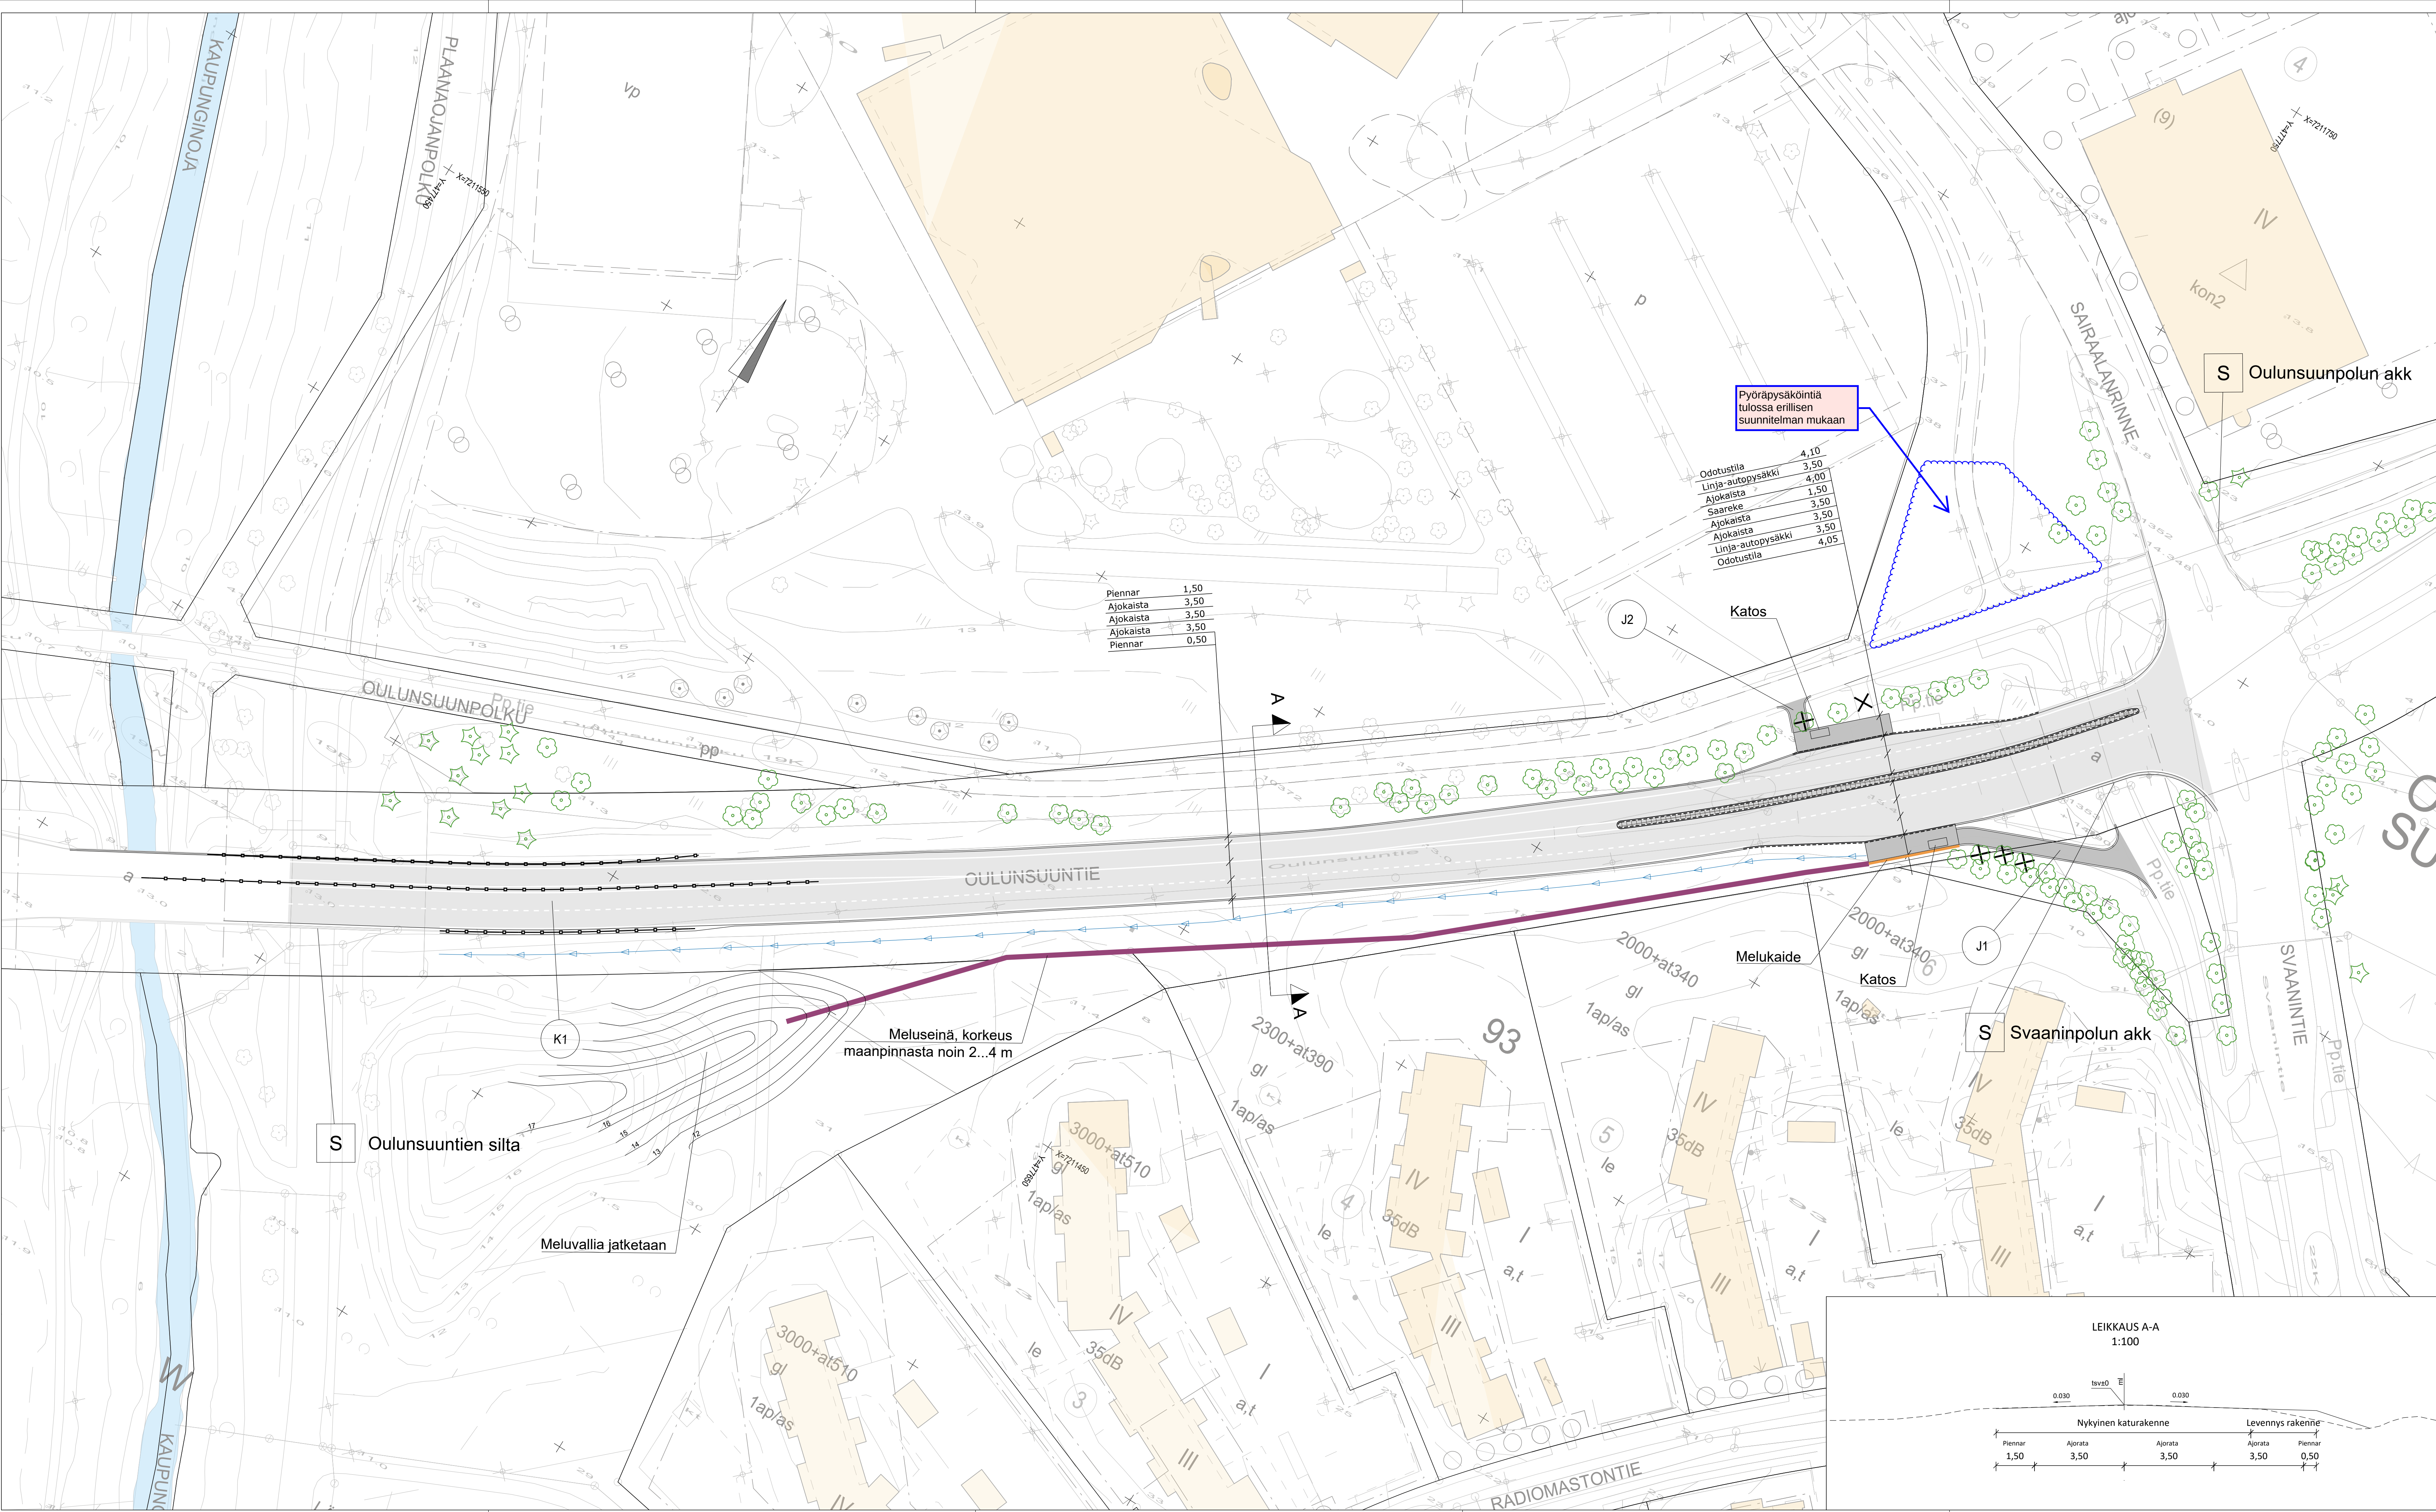

MERKINNÄT

SÄILYTETTÄVÄT JA POISTETTAVAT

✕ Poistettava lehtipuu

KORKEUDET JA KUIVATUS

➔ Oja / Painanne virtaussuunta


PINNOITTEET

- Asfaltti, katu
- Asfaltti, jkpp-väylät
- Kiveys
- Betonireunakivi

VARUSTEET JA KALUSTEET

- Melukaide
- Meluseinä
- Tiekaide

LUONNOS 16.9.2026

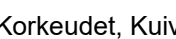Merkki	Muutos	Pvm	Suunnittelija	Hyväksyjä	
Koordinaattijärjestelmä	ETRS-GK26	Korkeusjärjestelmä	N2000	Mittakaava	1:500
Kaupunginosa	KONTINKANGAS 19, OULUNSUU 22				
Hanketunnus	LYK 2026_0029	Hanke	Oulunsuuntien katusuunnittelu		
Kohde	Oulunsuuntie välillä Kainuntie - Sairaalanrinne				
Suunnitteluvaihe	Hyväksymiskäsittely	Asiakirjatyyppi	Piirustus		
Aihe	Korkeudet, Kuivatus, Ympäristö				
Asiasiasite	Katusuunnitelma 1/1				
		 YHDYSKUNTA- JA YMPÄRISTÖPALVELUT			
Suunnittelija		Suunnittelutaja			
Projektipäällikkö		Pvm	xx.xx.2026	Piir. nro	
Piir. nro (konsultti)					