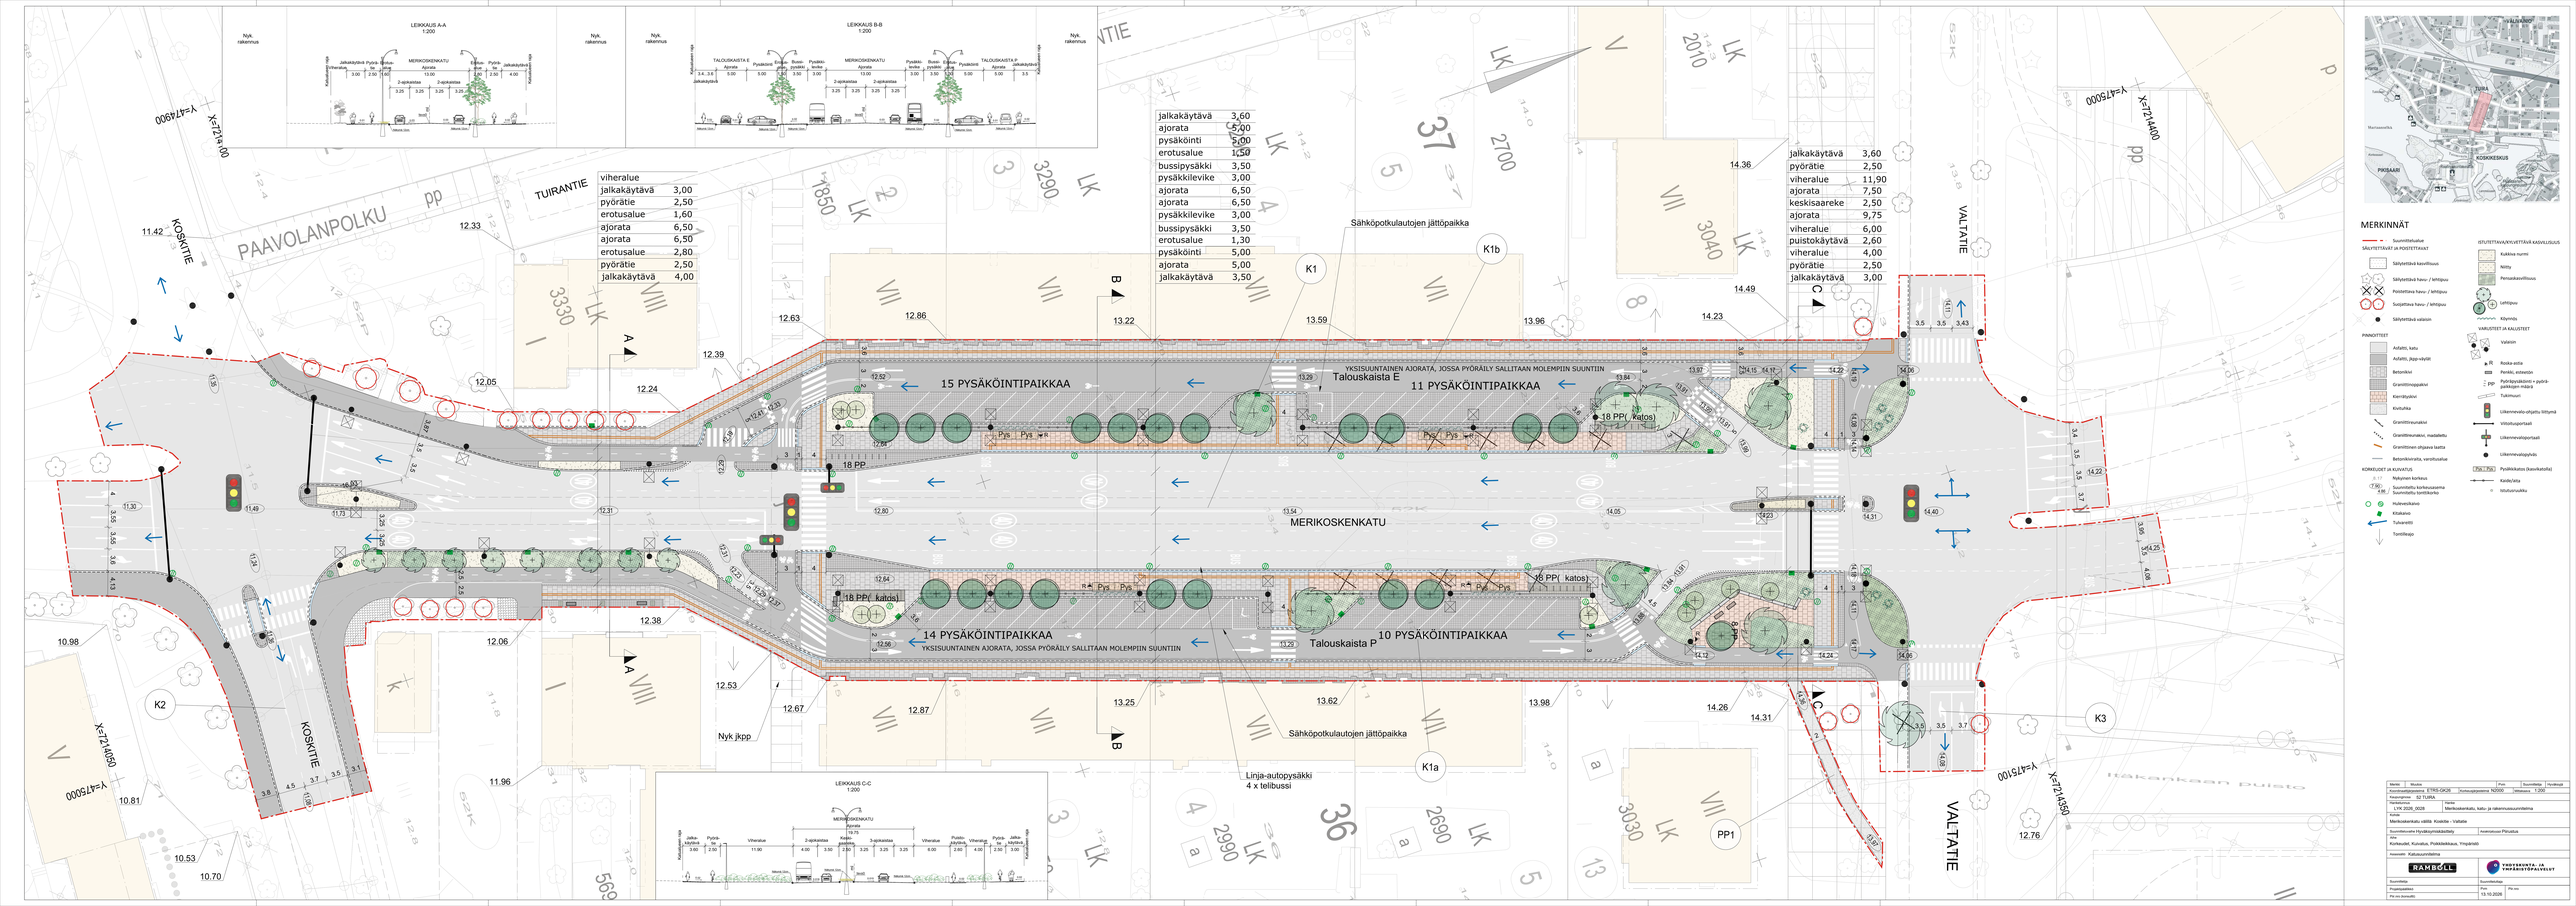

LEIKKAUS A-A
1:200
Nyk. rakennus
Jalkakäytävä 3,60
Pyörätie 2,50
Viheralue 1,60
MERIKOSKENKATU
Ajorata 13,00
2-ajokaistaa 3,25 3,25 3,25 3,25
Pysäkki-korke 3,00
Pysäkki-laituri 2,50
Jalkakäytävä 4,00
LEIKKAUS B-B
1:200
TALOUSKAISTA E
Ajorata 5,00
Pysäkkiö 5,00
Pysäkki-korke 3,50
MERIKOSKENKATU
Ajorata 13,00
2-ajokaistaa 3,25 3,25 3,25 3,25
TALOUSKAISTA P
Ajorata 5,00
Pysäkkiö 5,00
Jalkakäytävä 3,5
LEIKKAUS C-C
1:200
Jalka-käytävä 3,60
Pyörä-tie 2,50
Viheralue 11,90
2-ajokaistaa 4,00 3,50 3,25 3,25 3,25
Kadon-pystölinja
3-ajokaistaa 10,75 3,25 3,25 3,25
Viheralue 8,00
Pysäkki-käytävä 2,60
Viheralue 4,00
Pysä-kki-tie 2,50
Jalka-käytävä 3,00
viheralue
jalkakäytävä 3,60
pyörätie 2,50
viheralue 11,90
ajorata 7,50
keskisaareke 2,50
ajorata 9,75
viheralue 6,00
puistokäytävä 2,60
viheralue 4,00
pyörätie 2,50
jalkakäytävä 3,00
viheralue
jalkakäytävä 3,60
ajorata 5,00
pysäkki-saareke 3,00
ajorata 6,50
ajorata 6,50
pysäkkilevike 3,00
bussipysäkki 3,50
pysäkkilevike 3,00
ajorata 6,50
ajorata 6,50
erotusalue 1,60
pyörätie 2,50
jalkakäytävä 4,00
viheralue
jalkakäytävä 3,00
pyörätie 2,50
erotusalue 1,60
ajorata 6,50
ajorata 6,50
erotusalue 2,80
pyörätie 2,50
jalkakäytävä 4,00
PAAVOLANPOLKU
TUIRANTIE
KOSKITIE
VALTATIE
MERIKOSKENKATU
15 PYSÄKÖINTIPAIKKAA
11 PYSÄKÖINTIPAIKKAA
14 PYSÄKÖINTIPAIKKAA
10 PYSÄKÖINTIPAIKKAA
YKSISUUNTAINEN AJORATA, JOSSA PYÖRÄILY SALLITAAN MOLEMPIIN SUUNTIIN
Talouskaista E
Talouskaista P
18 PP
18 PP(katos)
Sähköpotkulautojen jättöpaikka
Linja-autopysäkki 4 x teliibussi
Nyk jkpp
K1
K1b
K1a
K2
K3
PP1
Hakamäen puisto
X=7214900
Y=475000
X=7214650
Y=475000
X=7214400
Y=475000
X=7214550
Y=475100
MERKINNÄT
Suunnittelualue
SÄILYTETTÄVÄT JA POISTETTAVAT
Säilytettävä kasvillisuus
Säilytettävä havu- / lehtipuu
Poistettava havu- / lehtipuu
Suojattava havu- / lehtipuu
Säilytettävä valaisin
ISTUTETTAVA/KYLVETTÄVÄ KASVILLISUUS
Kukka nurmi
Niitty
Pensaskasvillisuus
Lehtipuu
Köynnös
PINNOITTEET
Asfaltti, katu
Asfaltti, jkpp-väylät
Betonikivi
Graniittinoppakivi
Kierrätyskivi
Kivituhka
Graniittireunakivi
Graniittimukikivi, maabetoni
Graniittinen ohjaava luotta
Betonikivirakatta, vierottuvalue
VARUSTEET JA KALUSTEET
Valaisin
Rocka-aita
Penkki, esteetön
Pyöräpysäkointi + pyörä-parkkien määrä
Tulvimuuri
Liikennevalo-ohjattu liittymä
Viistosuojortaali
Liikennevalopylväs
Pys.(Pys.)
Pysäkkikatos (kasvikattoha)
KORKEUDET JA KUVAUTUS
Nykyinen korkeus
Suunniteltu korkeusasema
Suunniteltu tonttikorko
Kaide/aita
Huhmerkkikivi
Etukivinto
Tulvareittiö
Tontinlaaja
Istutusruudukko
KOSKIKESKUS
PIKSAARI
TURA
VALKEAKOSKI
Nykyisen puiston rajaus
Nykyisen puiston rajaus
Nykyisen puiston rajaus