


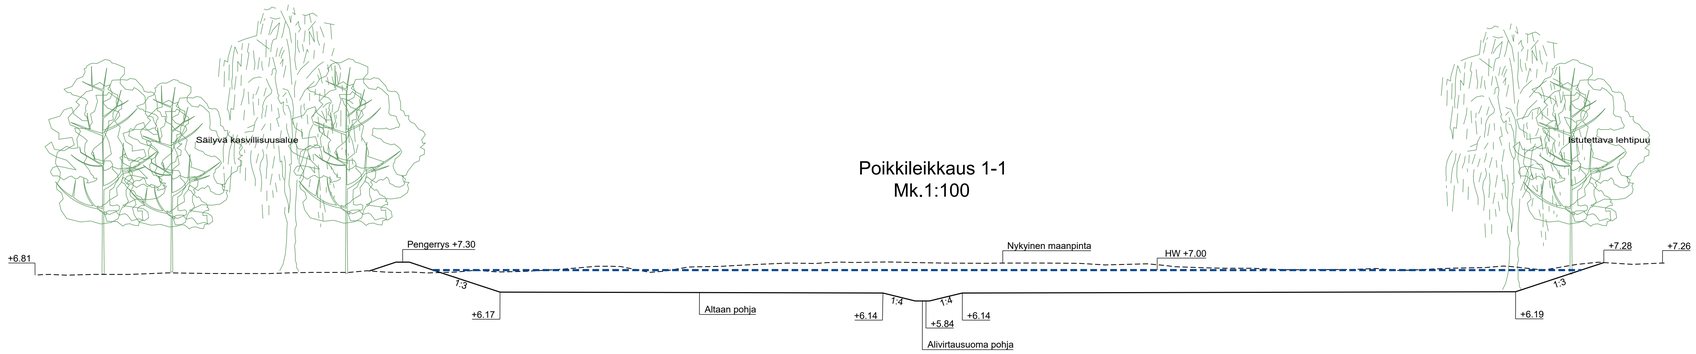


Poikkileikkaus 1-1
Mk.1:100

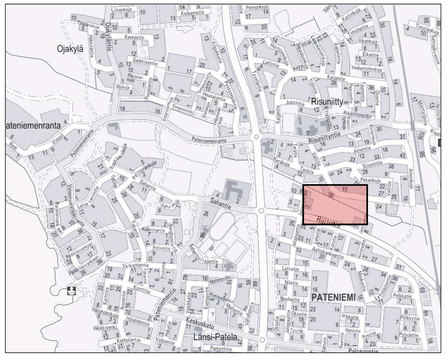


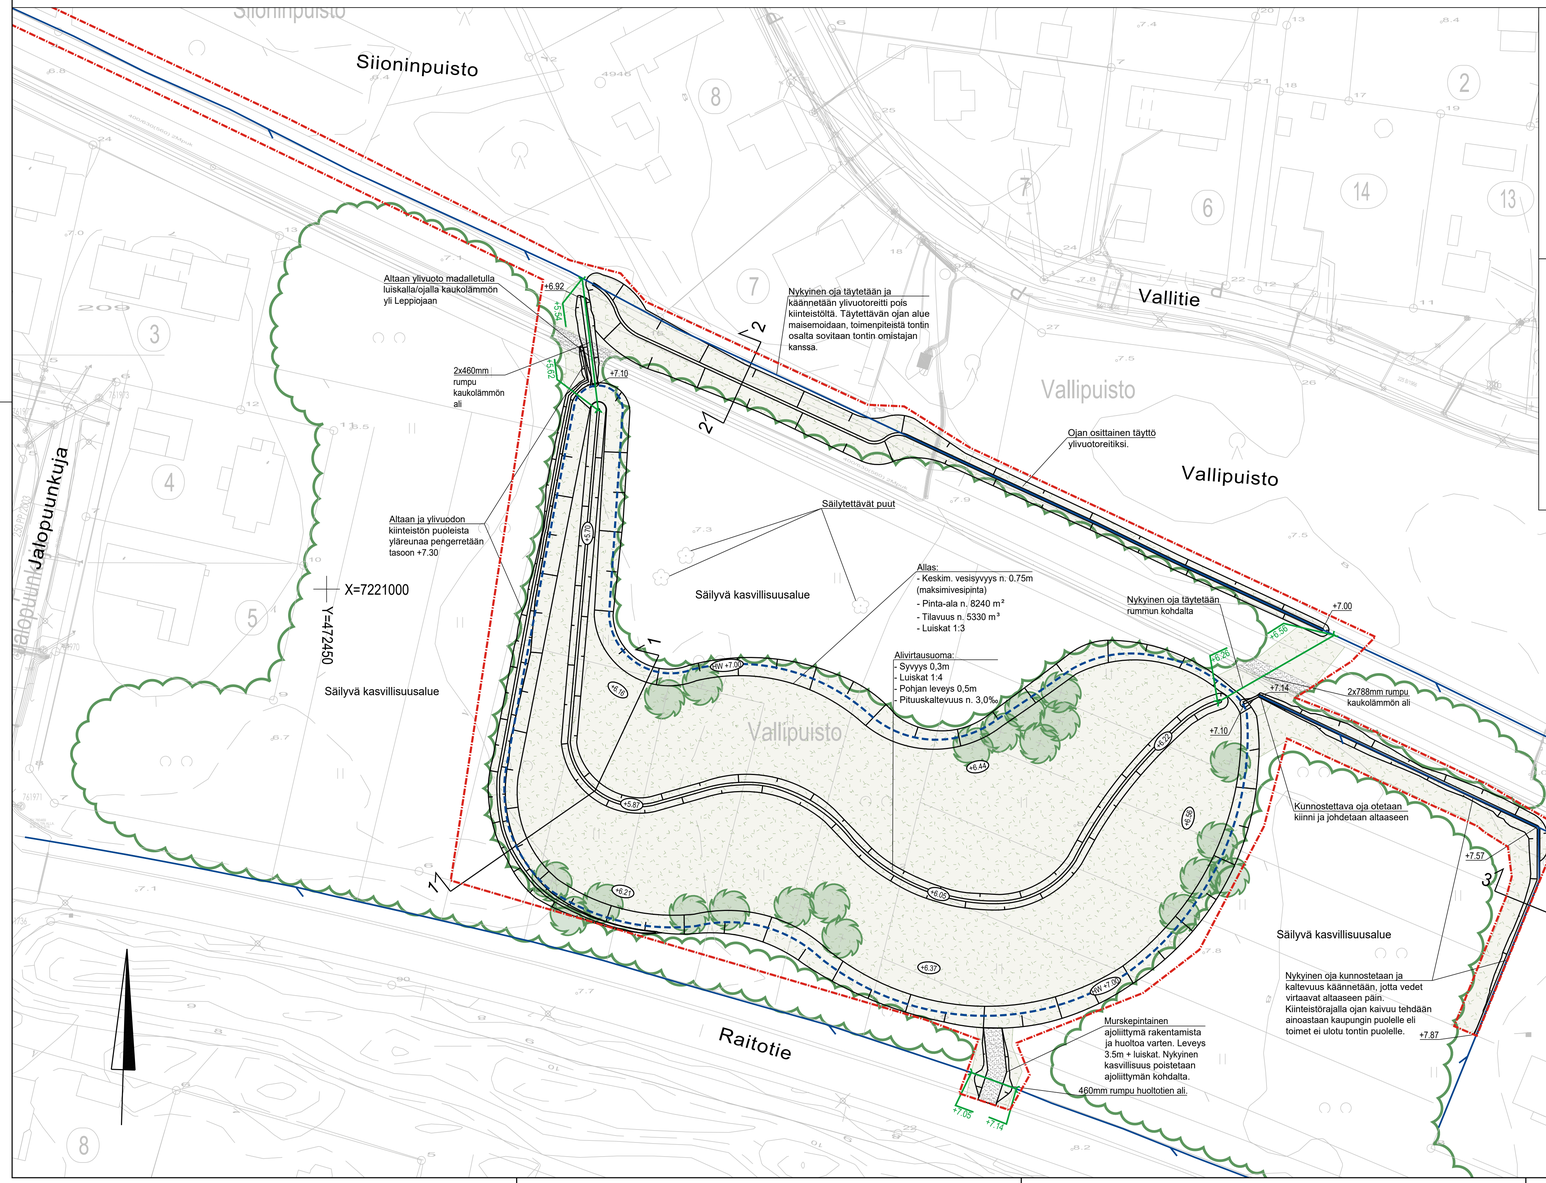

Poikkileikkaus 2-2
Mk.1:100

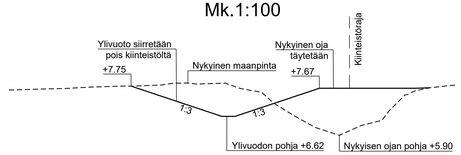

Poikkileikkaus 3-3
Mk.1:100

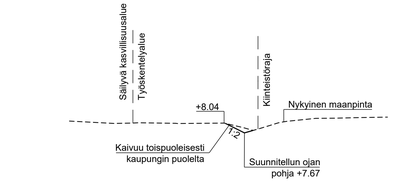

MERKINNÄT

- Suunnittelualueen rajaus

SÄILYTETTÄVÄT JA POISTETTAVAT

- Säilyvä kasvillisuusalue

KORKEUDET JA KUIVATUS

- Altaan maksimivesipinta
- +6.16 Altaan korkomerkintä
- 1:1 Altaan poikkileikkaus
- Oja, nykyinen
- Rumpu, suunniteltu
- +7.10 Korkomerkintä, suunniteltu

ISTUTETTAVA KASVILLISUUS

- Niitty
- Istutettava lehtipuu

PÄÄLYSTEET

- Murskepolku

Merkki	Muutos	Pvm	Suunnittelija	Hyväksyjä
Koordinaattijärjestelmä	ETRS-GK26	Korkeusjärjestelmä N2000	Mittakaava	1 : 500
Kaupunginosa	76 PATENIEMI			
Hanketunnus	LYK 2026_0018	Hanke	Leppiojan tulvanhallinnan parantaminen	
Kohde	Vallipuisto hulevesien viivytysallas			
Suunnitteluvaihe	Hyväksymiskäsittely	Asiakirjatyyppi	Piirustus	
Aihe	Kuivatus, Poikkileikkaus, Ympäristö			
Asiasisältö	Hulevesisuunnitelma			
RAMBØLL		YHDYSKUNTA- JA YMPÄRISTÖPALVELUT		
Suunnittelija		Suunnitteluttaja		
Projektipäällikkö		Pvm	Piir.nro	
Piir.nro (konsultti)		02.11.2026		