


Ⓢ = OHJAUS (DO) Ⓜ = KÄYTTÖTILA (DI) Ⓜ = HÄLYTYS (DI) Ⓢ = SÄÄTÖ (AO) Ⓜ = MITTAUS (AI) ⚡ = ALAKESKUSLIITYNTÄ ⚡ = OHJELMALIITYNTÄ

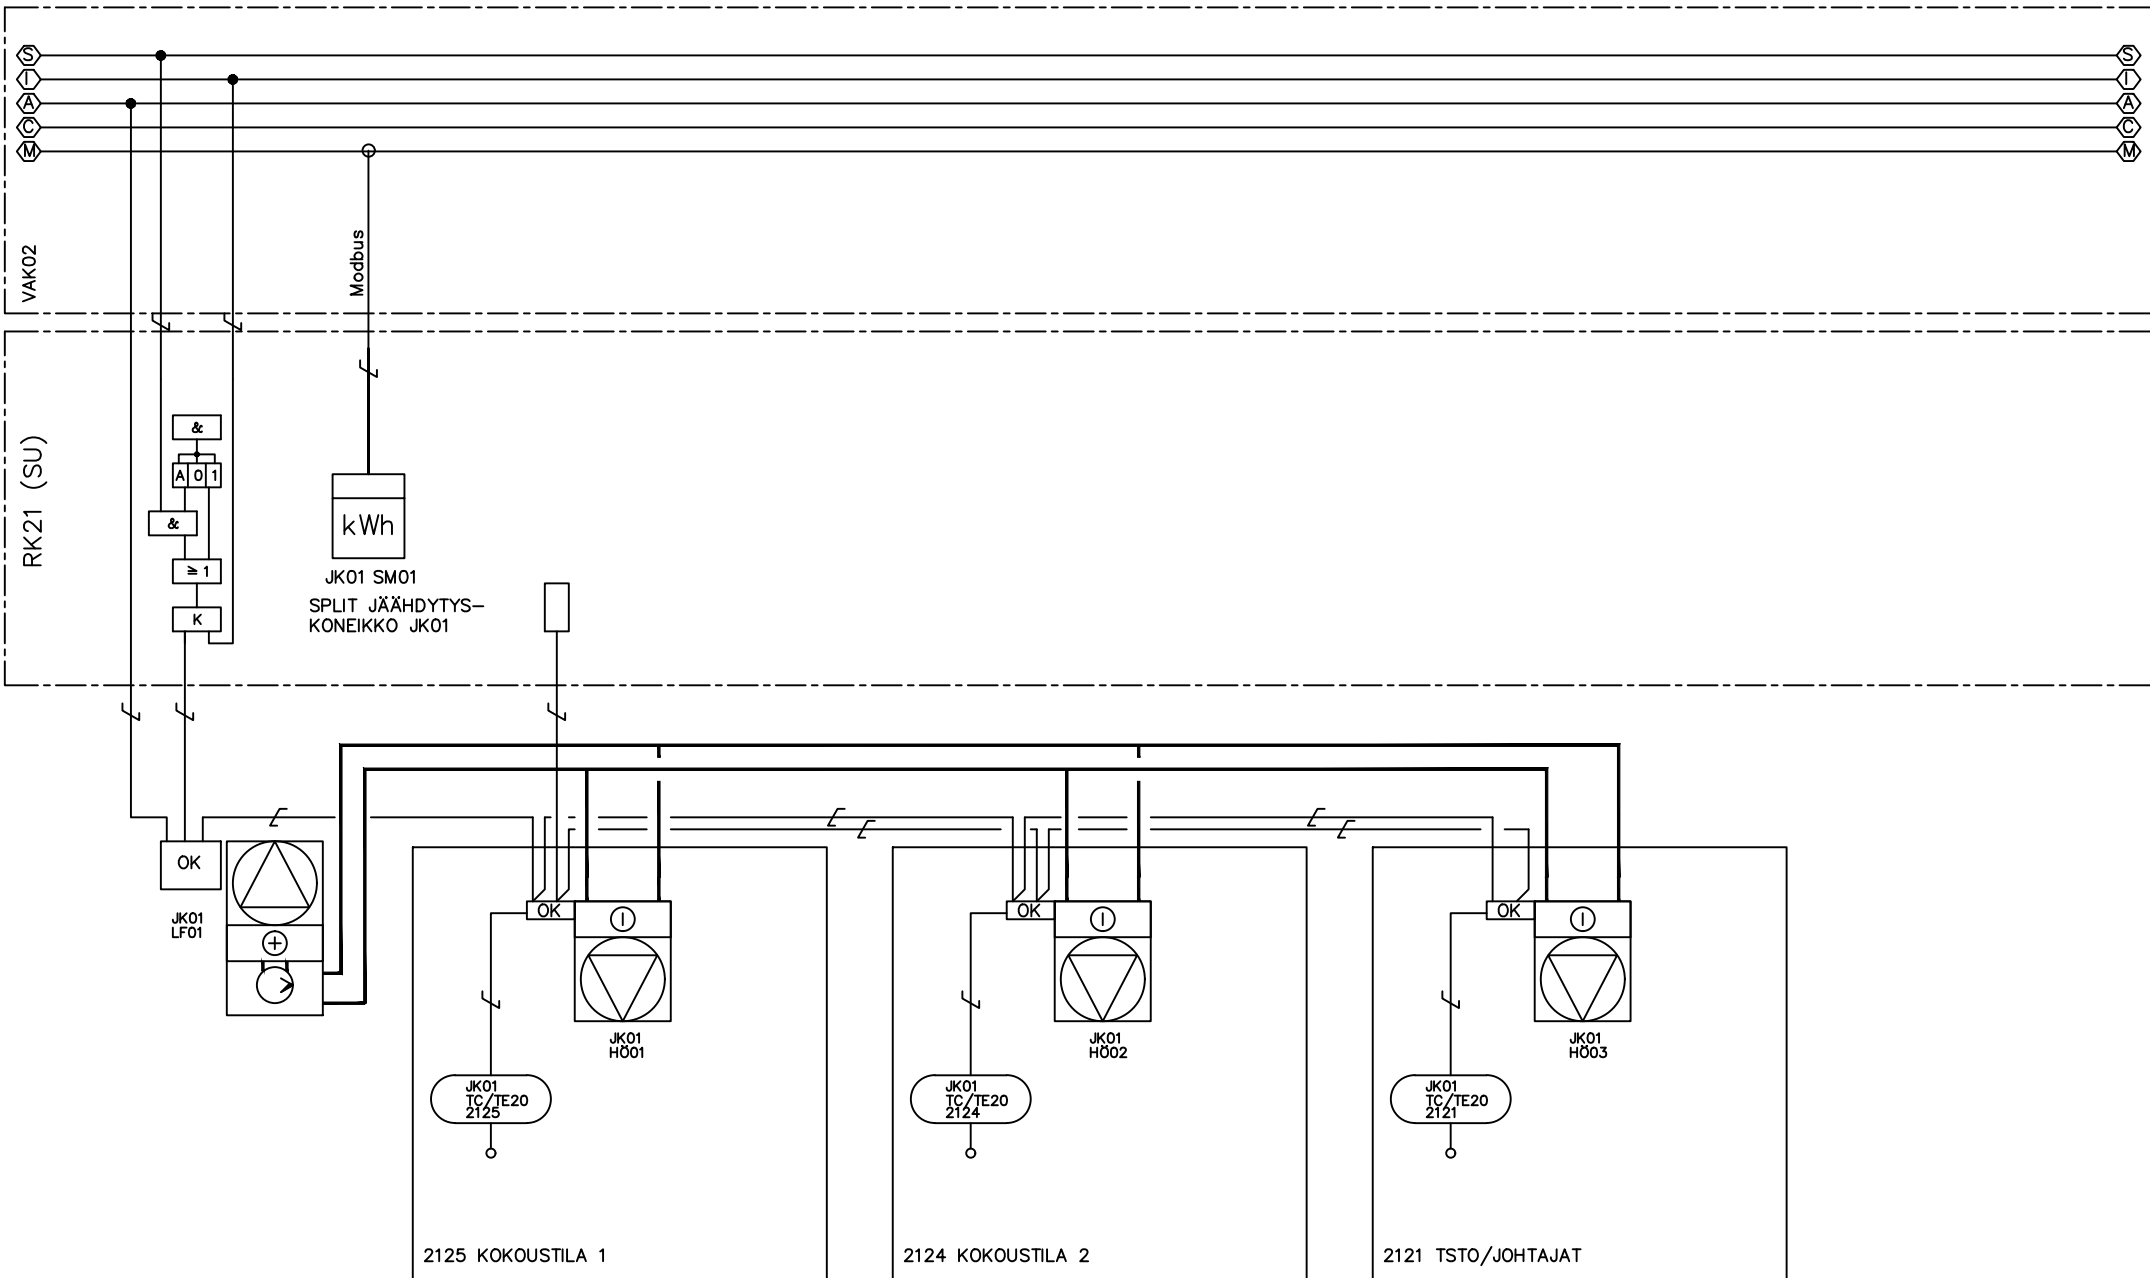

TÄYDELLINEN SÄÄTÖLAITETUNNUS SAADAAN LISÄÄMÄLLÄ KUVASSA ESITETTYYN TUNNUKSEEN KIINTEISTÖNUMERO 6xxx JA VAK-TUNNUKSEN NUMERO-OSA.

B 25.9.2026	Toimisto	Kohde	Sisältö	RAU	Keskus	Lehti
A 12.7.2024			SÄÄTÖKAAVIO	Työ no	Piir no	Muutos
			SPLIT-JÄÄHDYTYSKONEIKKO JK01	20410424.001	A6430	
				Päiväys	3.10.2022	
OULU TILAPALVELUT	Vastuullinen suunnittelija	Kiinteistönumero:				

TOIMINTASELOSTUS

Jäähdytyslaite toimii oman automatiikkansa ohjaamana jäähdytyskuorman mukaisesti. Rakennusautomaatiojärjestelmä antaa käyntiluvan jäähdytyslaitteelle aikaohjelman mukaisesti. Ulkolämpötilalupa (esim. +17°C) määritellään tilakohtaisesti.

Sisäyksikköjen HÖ01–03 toimintaa ohjataan huonesäätimen TC/TE20–xxxx asetusarvojen mukaan. Huonesäädin säätää valitun säätöohjelman mukaisesti sisäyksikköä ja ulkoyksikköä pitäen sisälämpötilan asetusarvossaan.

Kojeelta saadaan häiriöhälytys rakennusautomaatioon.

KULUTUSMITTAUKSET

1. LUETTAVAT TIEDOT

SÄHKÖN ALAMITTAUKSET

–Pätoenergia (kWh)	10
–Pätoeho, summana	10
–Virta vaihteittain	10

2. HÄLYTYKSET

TIEDONSIIRTOVIKA

– Kaikille välämittareille ja –laitteille ohjelmoidaan hälytys tiedonsiirtoviasta, joka hälyttää laitteen muuttuessa offline–tilaan

Ohjelmoitavien hälytysten hälytysluokat, raja–arvot ja viiveet on esitetty erillisessä hälytyspisteiden ohjelmointiohjeessa.

LAITELUETTELO											
Count	Järjestelmä	Tunnus	Laitte	Tyyppi	Alue	As.arvo	Hälytysrajat	Tekn.tiedot	Hankkii	Asentaa	HUOM.
1	JK01	HÖ01	Jäähdytyksen sisäyksikkö	.	.	.	.	.	PU	PU	.
1	JK01	HÖ02	Jäähdytyksen sisäyksikkö	.	.	.	.	.	PU	PU	.
1	JK01	HÖ03	Jäähdytyksen sisäyksikkö	.	.	.	.	.	PU	PU	.
1	JK01	LF01	Jäähdytyksen ulkoyksikkö	.	.	.	.	.	PU	PU	.
1	JK01	TC/TE20–2125	Huonelämpötilan säädin/asetteluysikkö	.	.	.	.	.	PU	SU	Sisältää mittaus– ja asetteluysikön
1	JK01	TC/TE20–2124	Huonelämpötilan säädin/asetteluysikkö	.	.	.	.	.	PU	SU	Sisältää mittaus– ja asetteluysikön
1	JK01	TC/TE20–2121	Huonelämpötilan säädin/asetteluysikkö	.	.	.	.	.	PU	SU	Sisältää mittaus– ja asetteluysikön
1	JK01	SM01	Sähköenergiamittari	.	.	.	.	.	SU	SU	.

	Toimisto	Kohde	Sisältö	RAU	Keskus	Lehti
B 25.9.2026			SÄÄTÖKAAVIO			2/2
A 12.7.2024			SPLIT-JÄÄHDYTYSKONEIKKO JK01	Työ no	Piir no	Muutos
	Vastuullinen suunnittelija	Kiinteistönumero:		20410424.001	A6430	
				Päiväys	3.10.2022	