


MAANRAKENNUSURAKKA (MU)

KATSOMOURAKKA (RU)

ISTUMAPAIKKOJA YHTEENSÄ 4.202 PAIKKAA, JOISTA
 - KUPPITUOLEISSA KESKELLÄ 316 PAIKKAA
 - AITIOISSA 162 PAIKKAA
 - KATOKSEN ALLA 1.460 PAIKKAA

ISTUMAPAIKAN LEVEYS ON 55 cm
 ISTUINTASOJEN ETAISYYS TOISISTAAN 90 cm

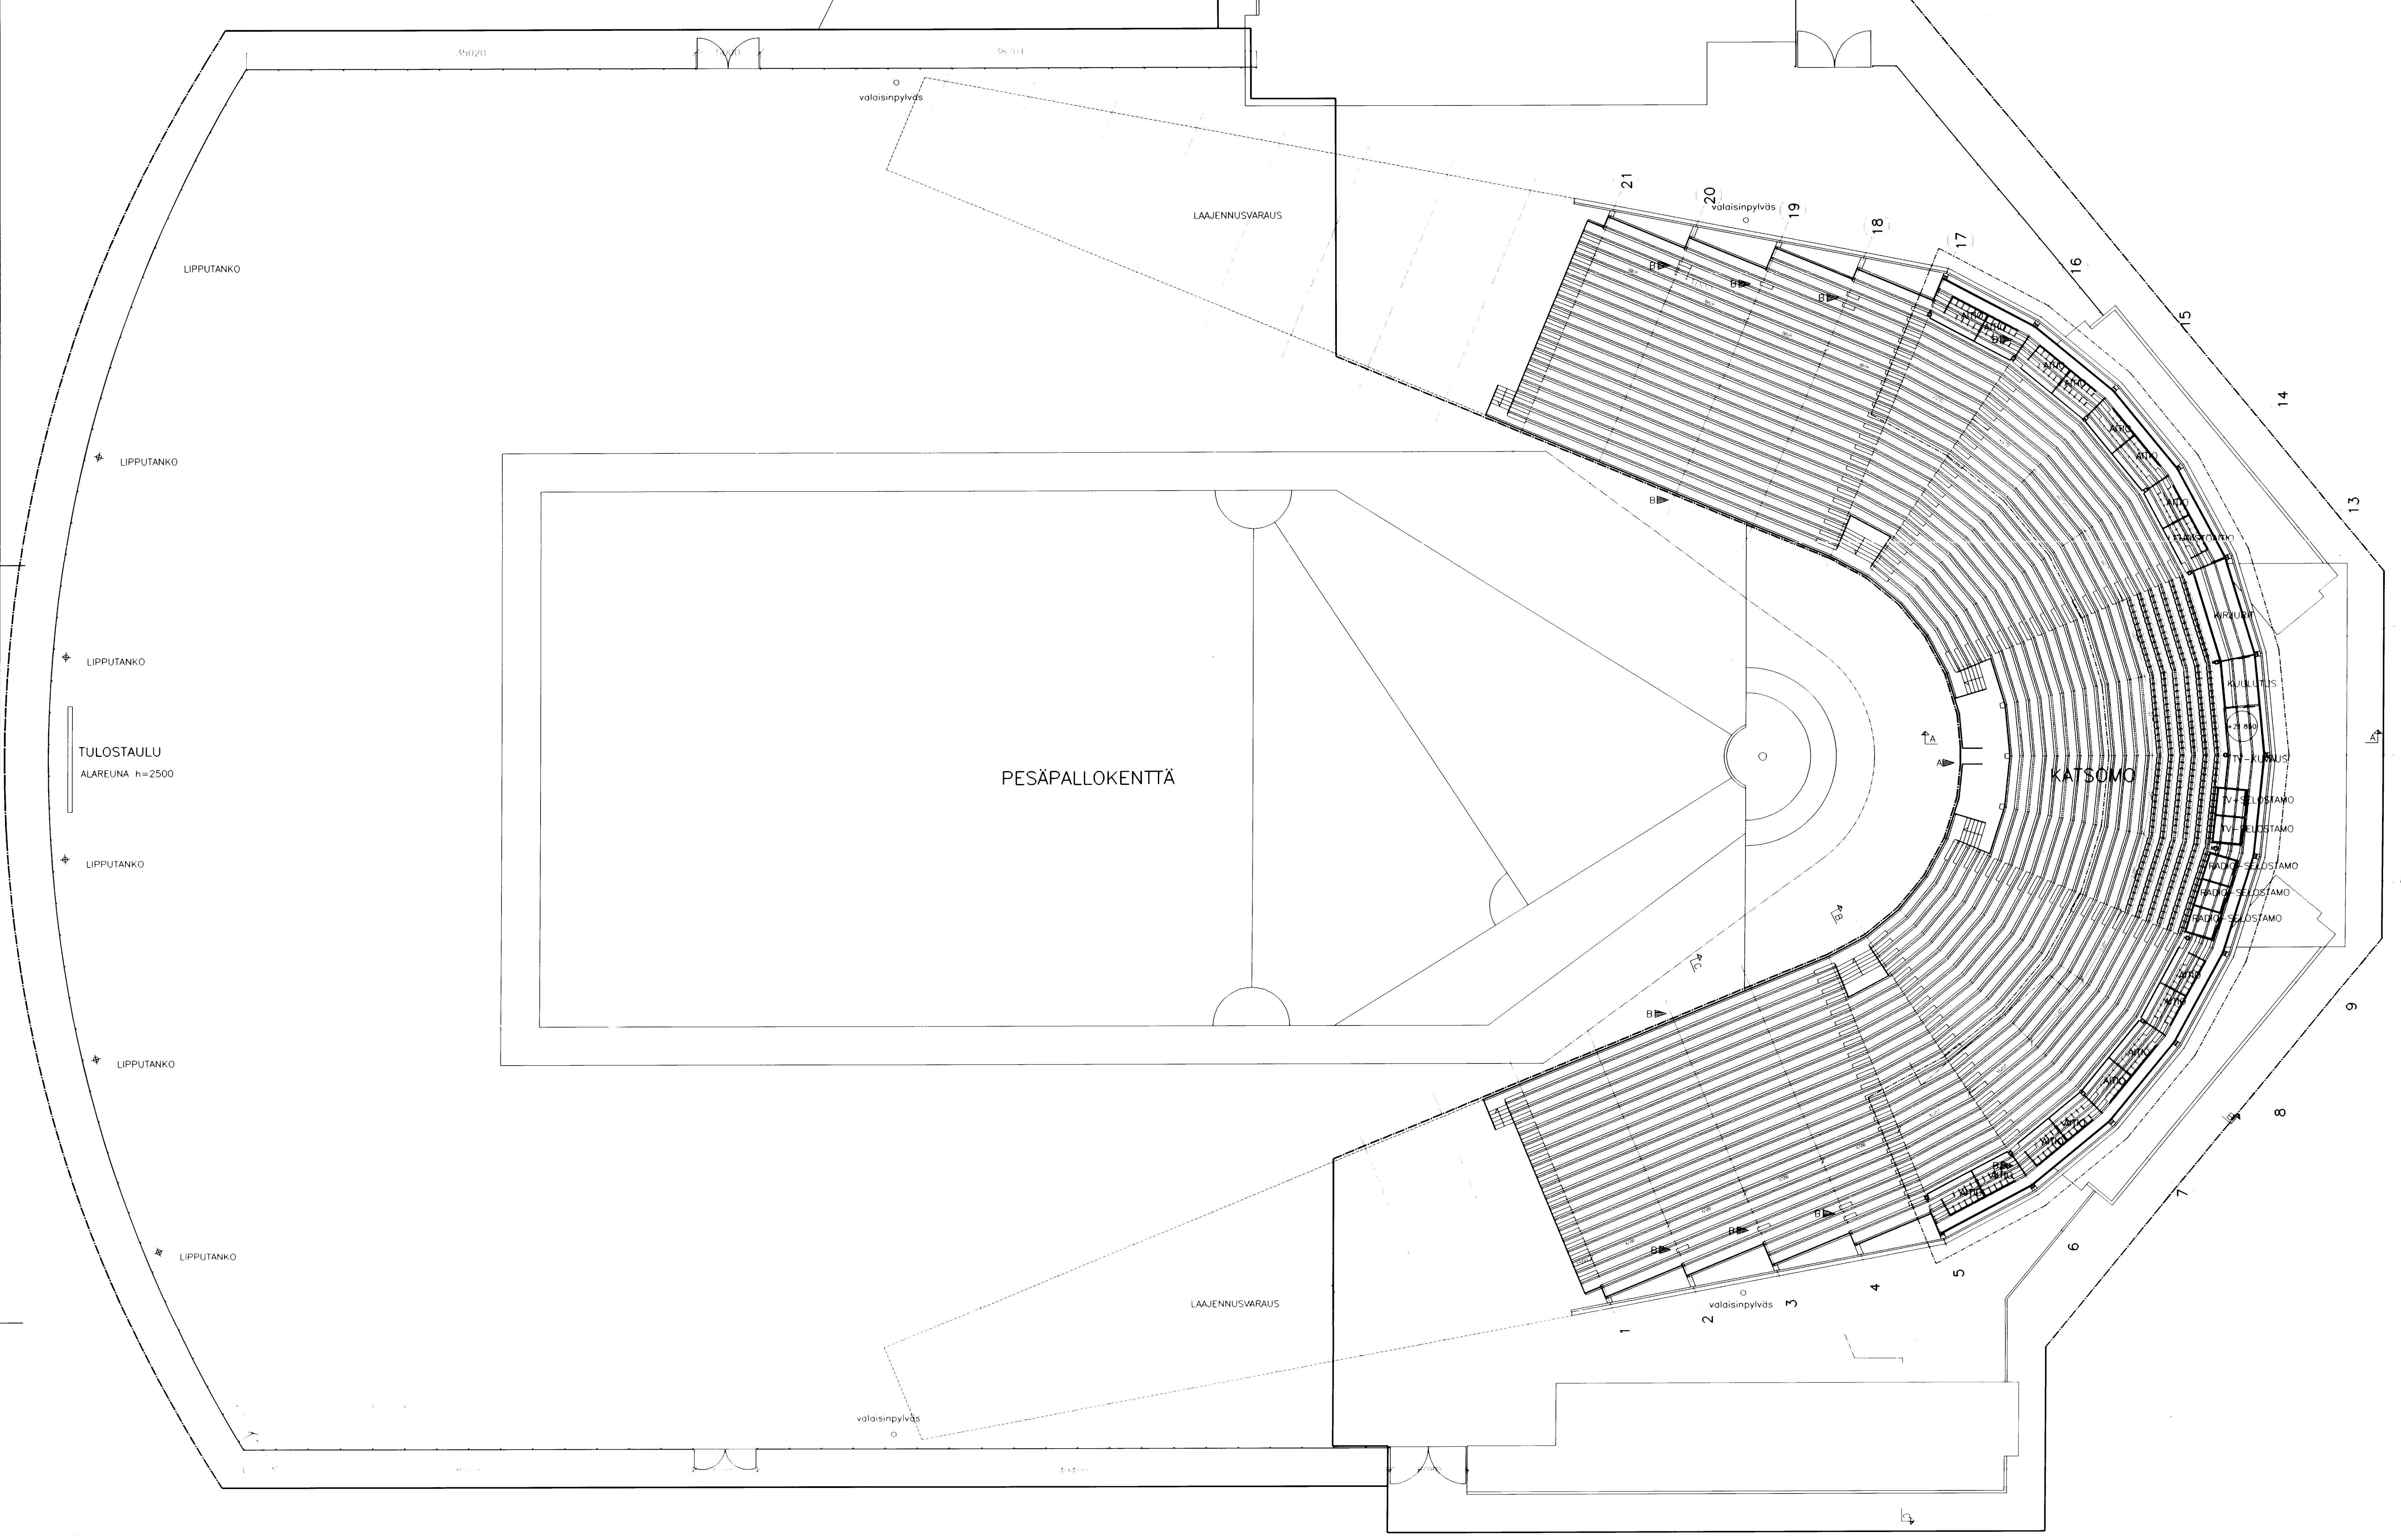

URAKKARAJA

B 21.1.1997 HÄTÄPOISTUMISPORTIT POISTETTU, PORRASASKELMIEN SUOJITUSTA TARKISTETTU, AITOITA MUUTETTU, KATSOJAPAIKKAMÄÄRÄT TARKISTETTU
 A 15.10.1996 INIVA-KATSONON PORTTI POISTETTU, HÄTÄPOISTUMISPORTIT LISÄTTY, AIDAN MITOITUS LISÄTTY, KORKEUDET TARKISTETTU
 14.7.1996 LIMAPUUPALKIT LISÄTTY KATSONON POHJIAN

Kassa/Kylä	Korttelit/le	Tontti/No	Viranomaisen arvioitujen kielten värtien
RAK-SILA			
Rakennusluokka	UUDISRAKENNUS	Rakennuskohde	UUDISRAKENNUS
Rakennuskohde	PK ja osate	Rakennusluokka	PK ja osate
OULUN PESÄPALLOSTADION		Katsomotaso	1:200
Suunnittelijan nimi/pääkäs ja yhteystiedot		Suunnittelun työn numero ja piirustuksen numero/kuusi	
10.5.1996		ARK 1212303	